



REGIONE SICILIA
 PROVINCIA DI PALERMO
 COMUNE DI PETRALIA SOTTANA



PROGETTO IMPIANTO SOLARE AGRIVOLTAICO DA
 REALIZZARE NEL COMUNE DI PETRALIA SOTTANA (PA)
 CONTRADA CHIBBO', E RELATIVE OPERE DI CONNESSIONE, DI
 POTENZA PARI A **32.821,88 kW**, DENOMINATO **CHIBBO'**

PROGETTO DEFINITIVO
 PARTICOLARI ARCHITETTONICI CABINA



livello prog.	STMG	N° elaborato	DATA	SCALA
PD	202102497	RS06ADD64	26.06.2023	

REVISIONI					
REV.	DATA	DESCRIZIONE	ESEGUITO	VERIFICATO	APPROVATO

RICHIEDENTE E PRODUTTORE
HF SOLAR 12 S.r.l.

ENTE


PROGETTAZIONE

HORIZONFIRM
 Viale Francesco Scaduto n°2/D - 90144 Palermo (PA)


Arch. A. Calandrino	Ing. D. Siracusa
Arch. M. Gullo	Ing. A. Costantino
Arch. S. Martorana	Ing. C. Chiaruzzi
Arch. F. G. Mazzola	Ing. G. Schillaci
Arch. G. Vella	Ing. G. Buffa
Dott. Agr. B. Miciluzzo	Ing. M. C. Musca

Il Progettista


Cabina di raccolta
 CONTAINER 40"

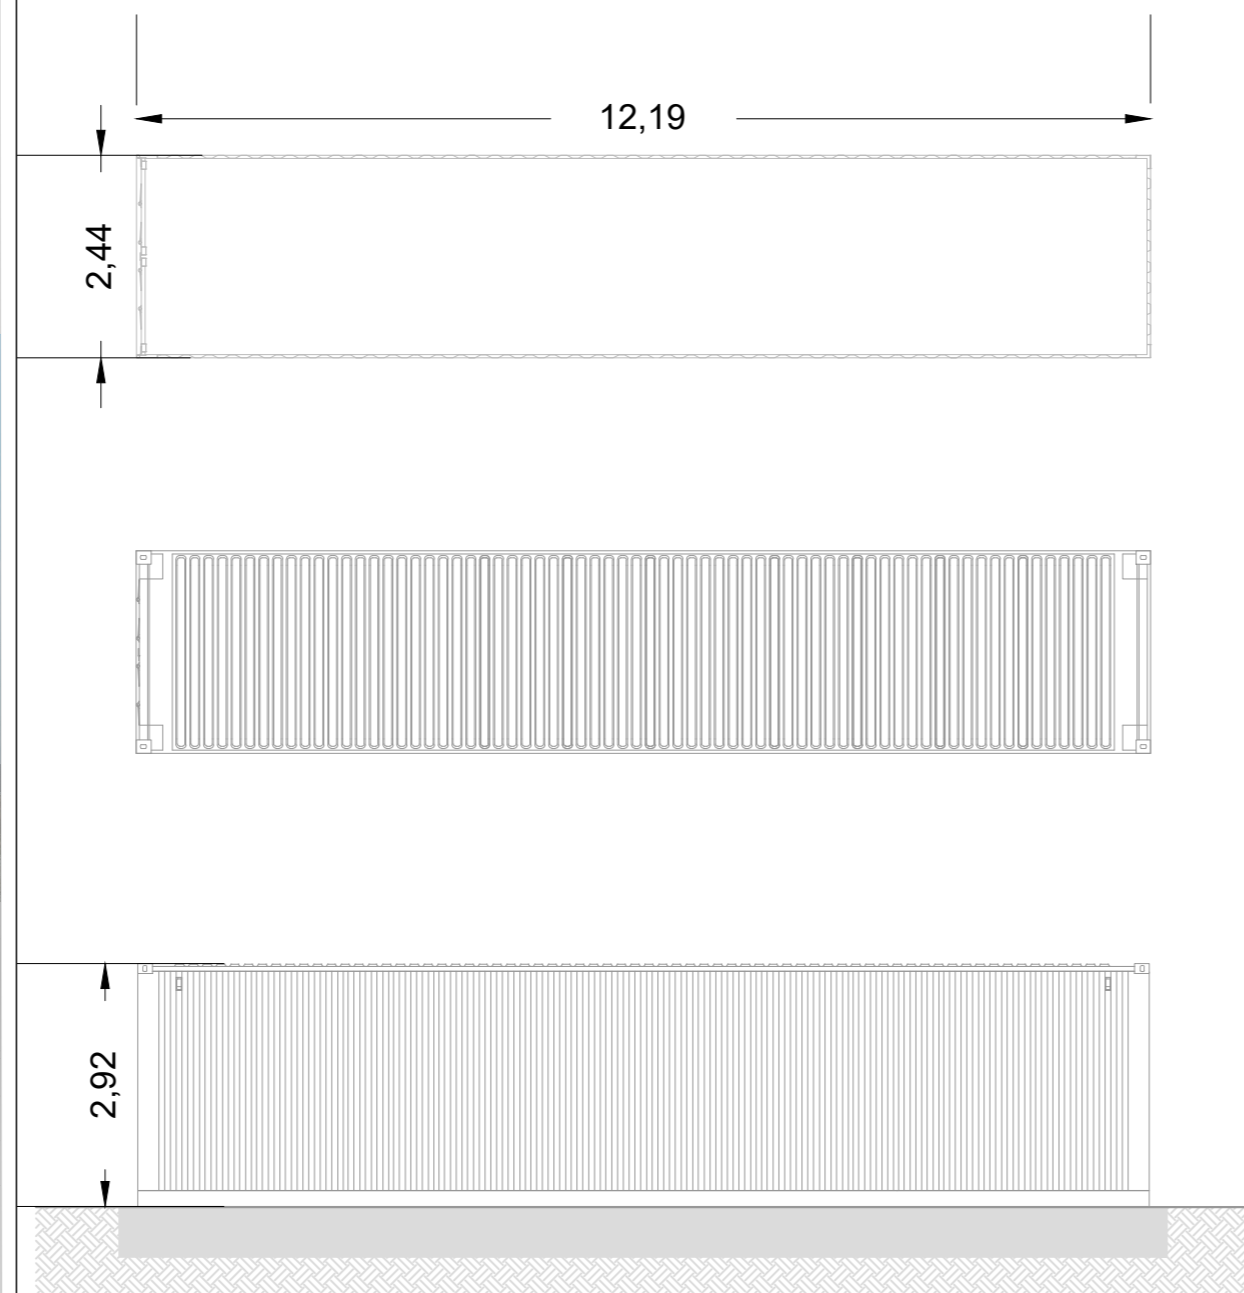

Cabina Servizi
 ausiliari
 BOX P33

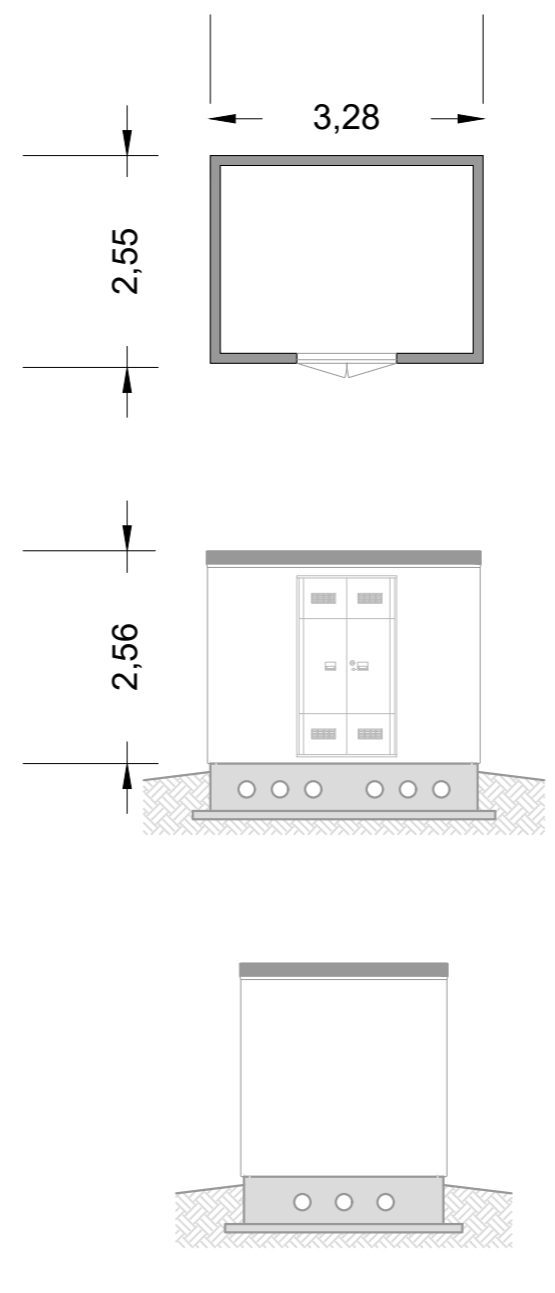

Cabina
 trasformatore
 BOX P57

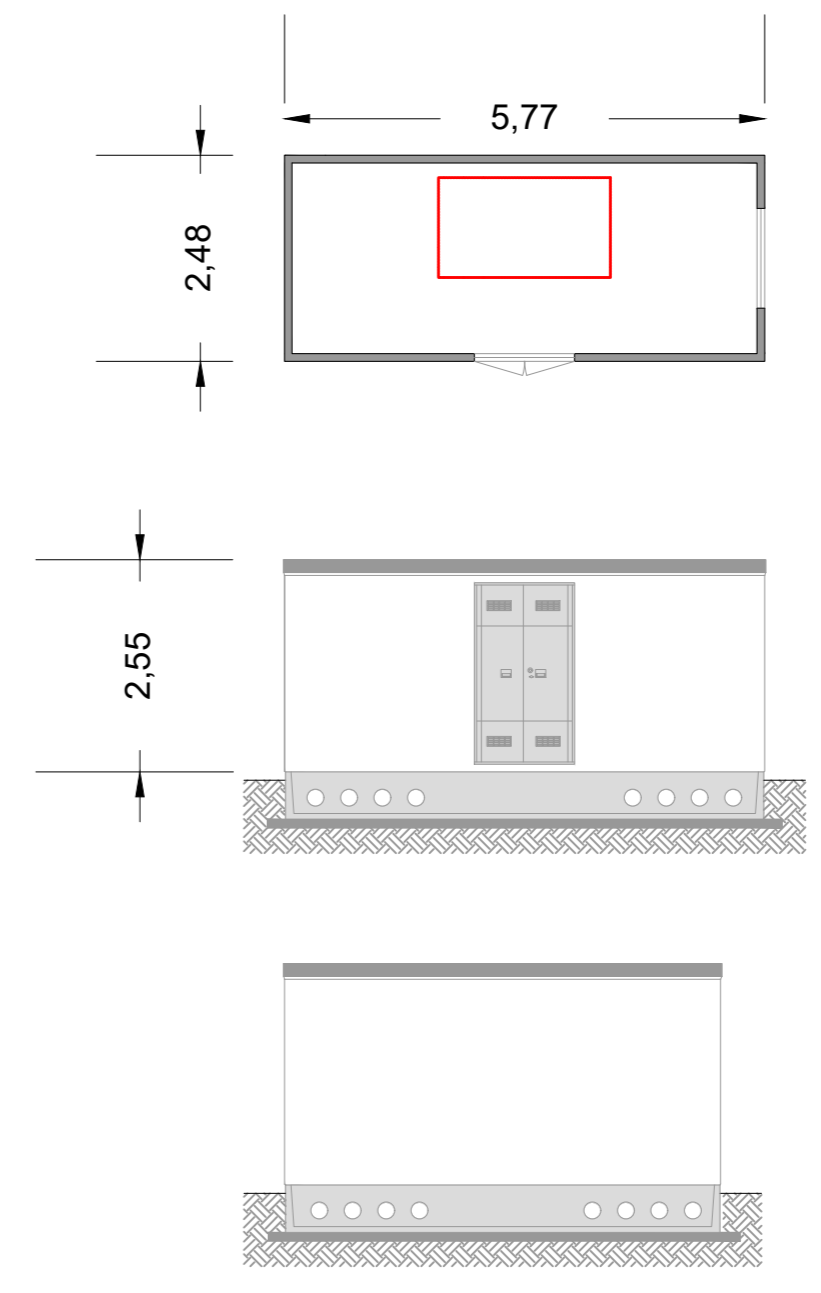

Cabina inverter
 BOX P67

