



SEZIONE GEOLOGICA A-A'


SCALA 1:2000

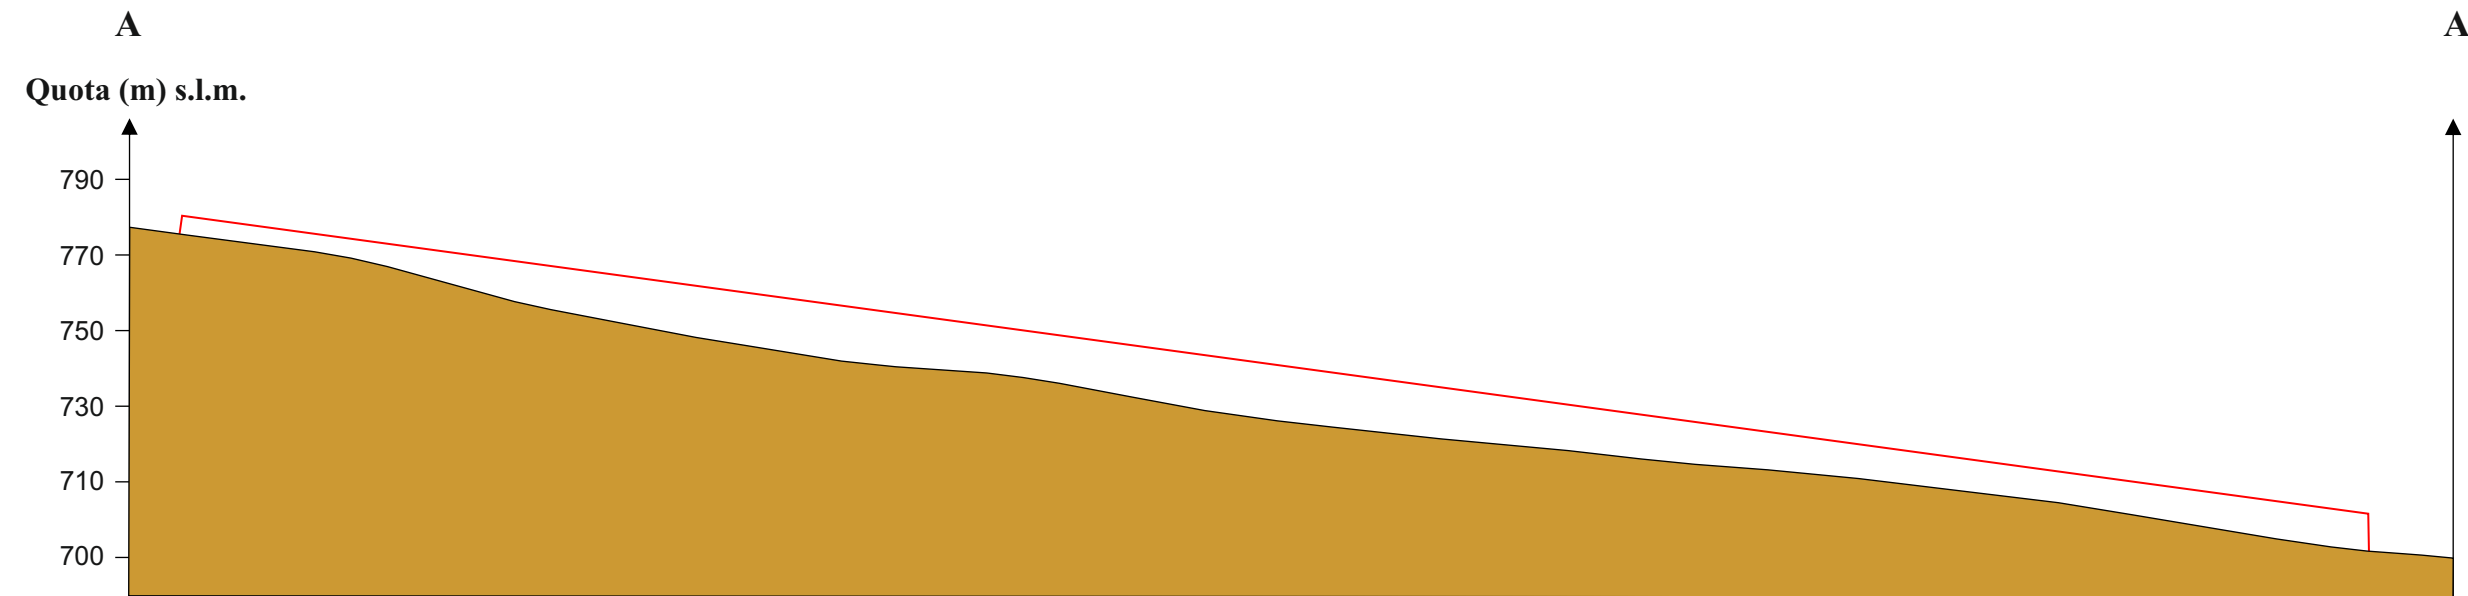

SEZIONE GEOLOGICA B-B'

SCALA 1:2000

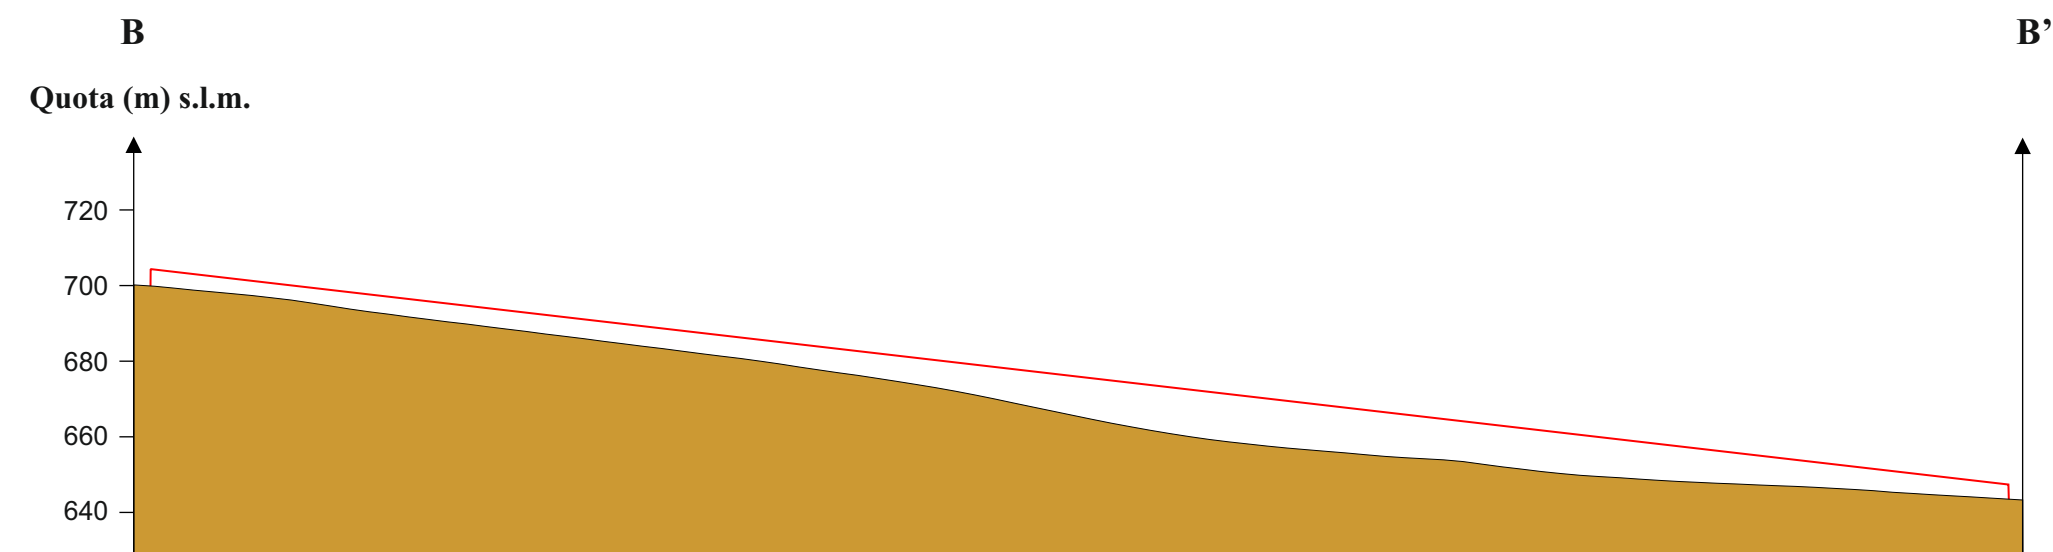

 Depositi argilloso-marnosi con interstrati calcarenitici - Flysch di Faeto

REGIONE BASILICATA



COMUNE DI FORENZA



IMPIANTO AGROVOLTAICO

PROGETTO REALIZZAZIONE IMPIANTO FOTOVOLTAICO E RELATIVE
OPERE DI CONNESSIONE IN AGRO DI FORENZA – PZ
LOCALITÀ TUFAROLI

POTENZA NOMINALE 19,99 MW

**N° ALLEGATO
A.12.a.11**

SEZIONI GEOLOGICHE

**COMMITTENTE
EMMEUNO SOLAR S.R.L.**

VIA MELCHIORRE GIOIA 8
20124 MILANO (MI)
P.IVA 02136290760

IL GEOLOGO

DATA: OTTOBRE 2023

Rev n°1