


REGIONE BASILICATA

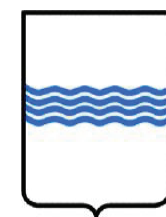

COMUNE DI FORENZA



IMPIANTO AGROVOLTAICO

PROGETTO REALIZZAZIONE IMPIANTO AGRIVOLTAICO E RELATIVE OPERE DI CONNESSIONE IN AGRO FORENZA E PALAZZO S. GERVASIO - PZ
LOCALITÀ TUFAROLI

POTENZA NOMINALE 19,99 MW

Profili longitudinali altimetrici - Viabilità

COMMITTENTE


EMMEUNO SOLAR S.R.L.

VIA MELCHIORRE GIOIA 8
20124 MILANO (MI)
P.IVA 02136290760


Il Tecnico
Arch. Angela Loscalzo
Ordine degli Architetti della provincia di Potenza al n. 1148 sez. A
Pec: angela.loscalzo@pec.basilicata.net.it

DATA: OTTOBRE 2023


Rev n°1

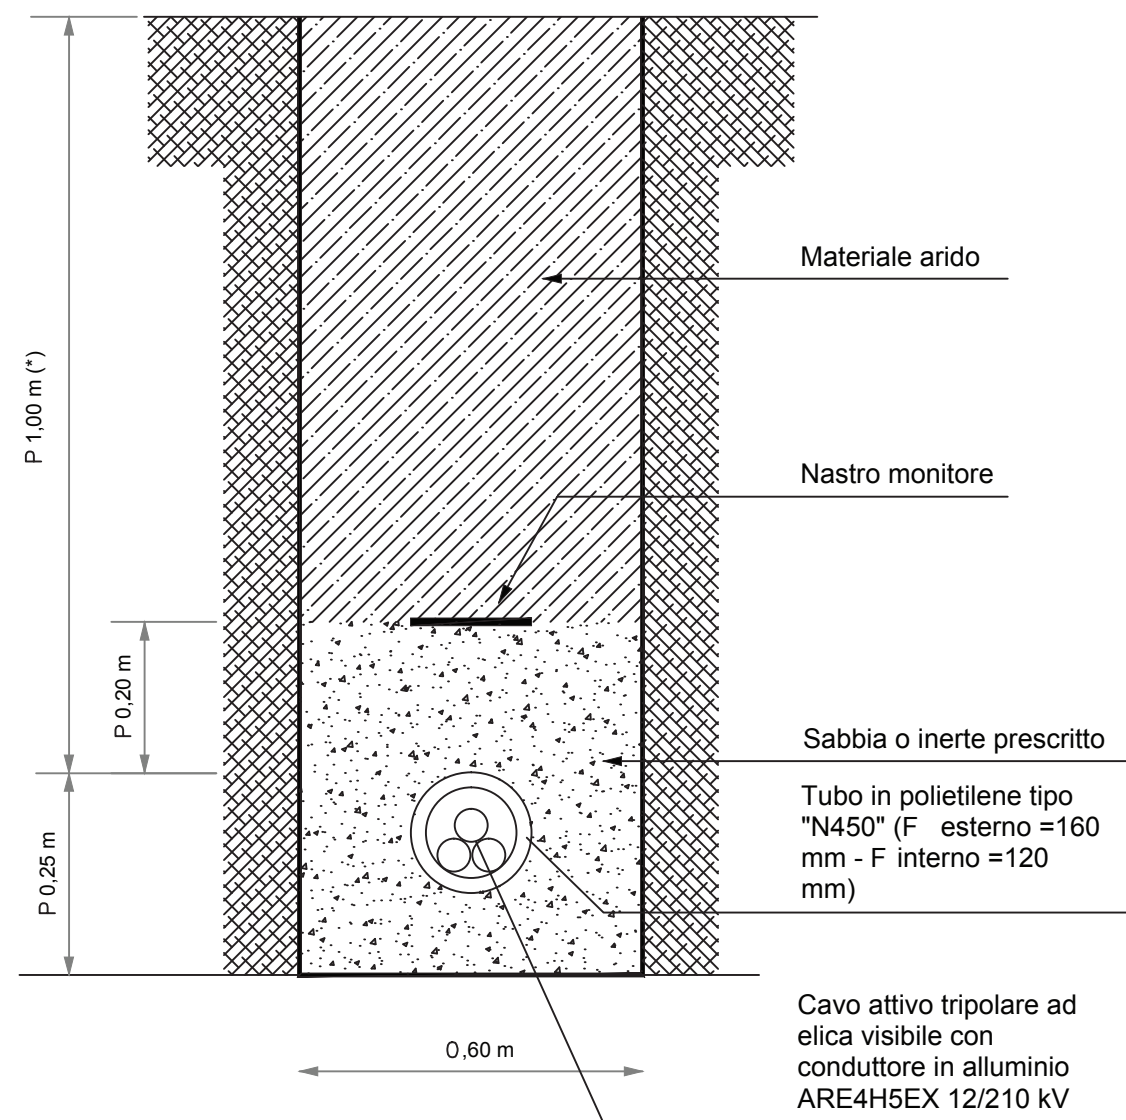

LINEA IN CAVO SOTTERRANEO IN TUBAZIONE
POSA DI N.1 CAVI AT SU TERRENO NATURALE

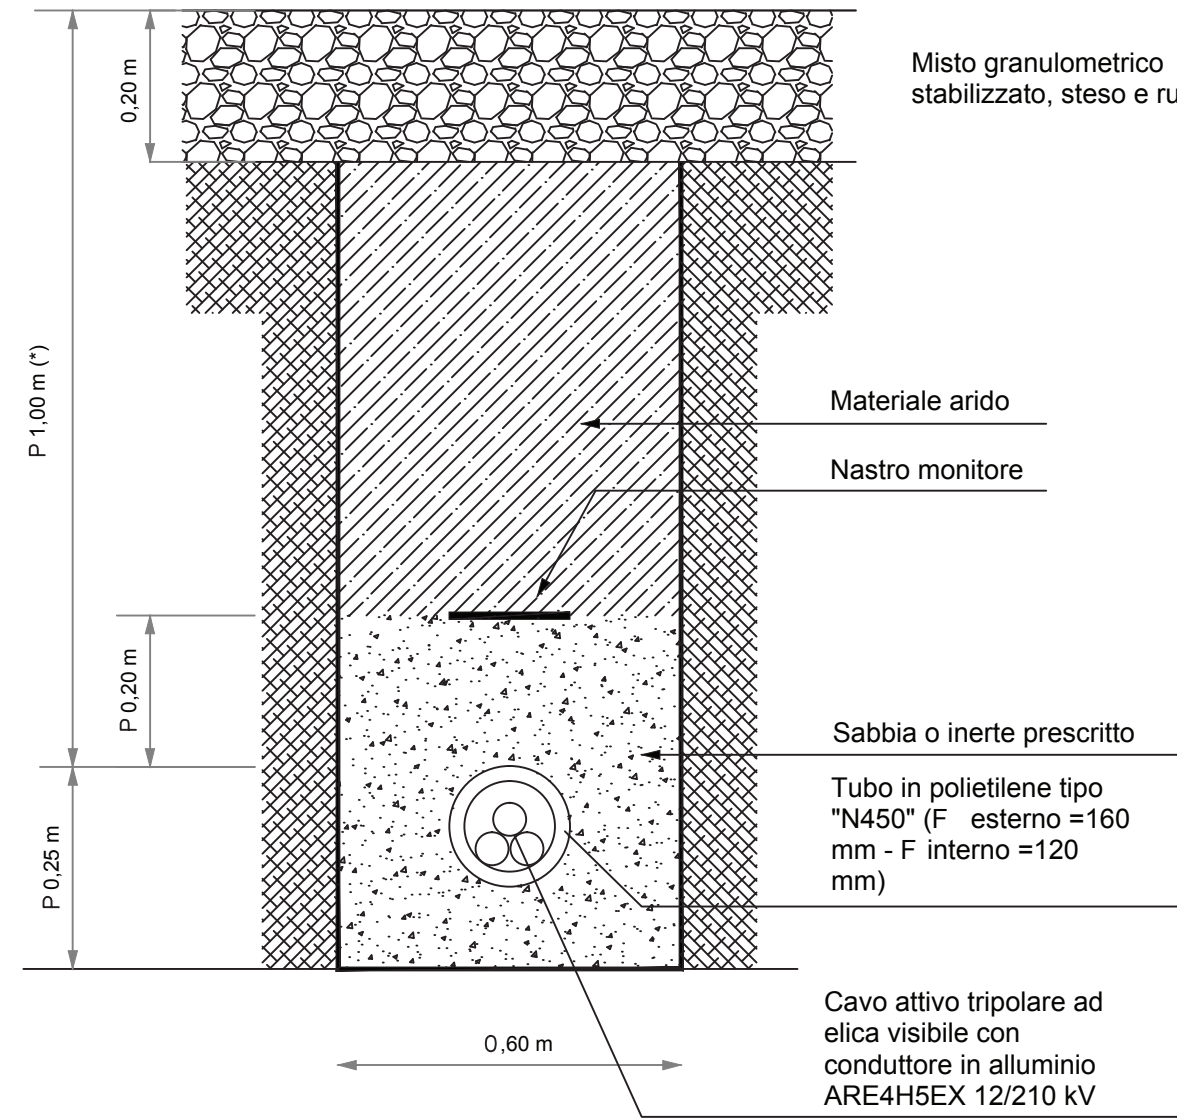

LINEA IN CAVO SOTTERRANEO IN TUBAZIONE
POSA DI N.1 CAVI AT IN VIABILITÀ DI SERVIZIO SU MISTO STABILIZZATO

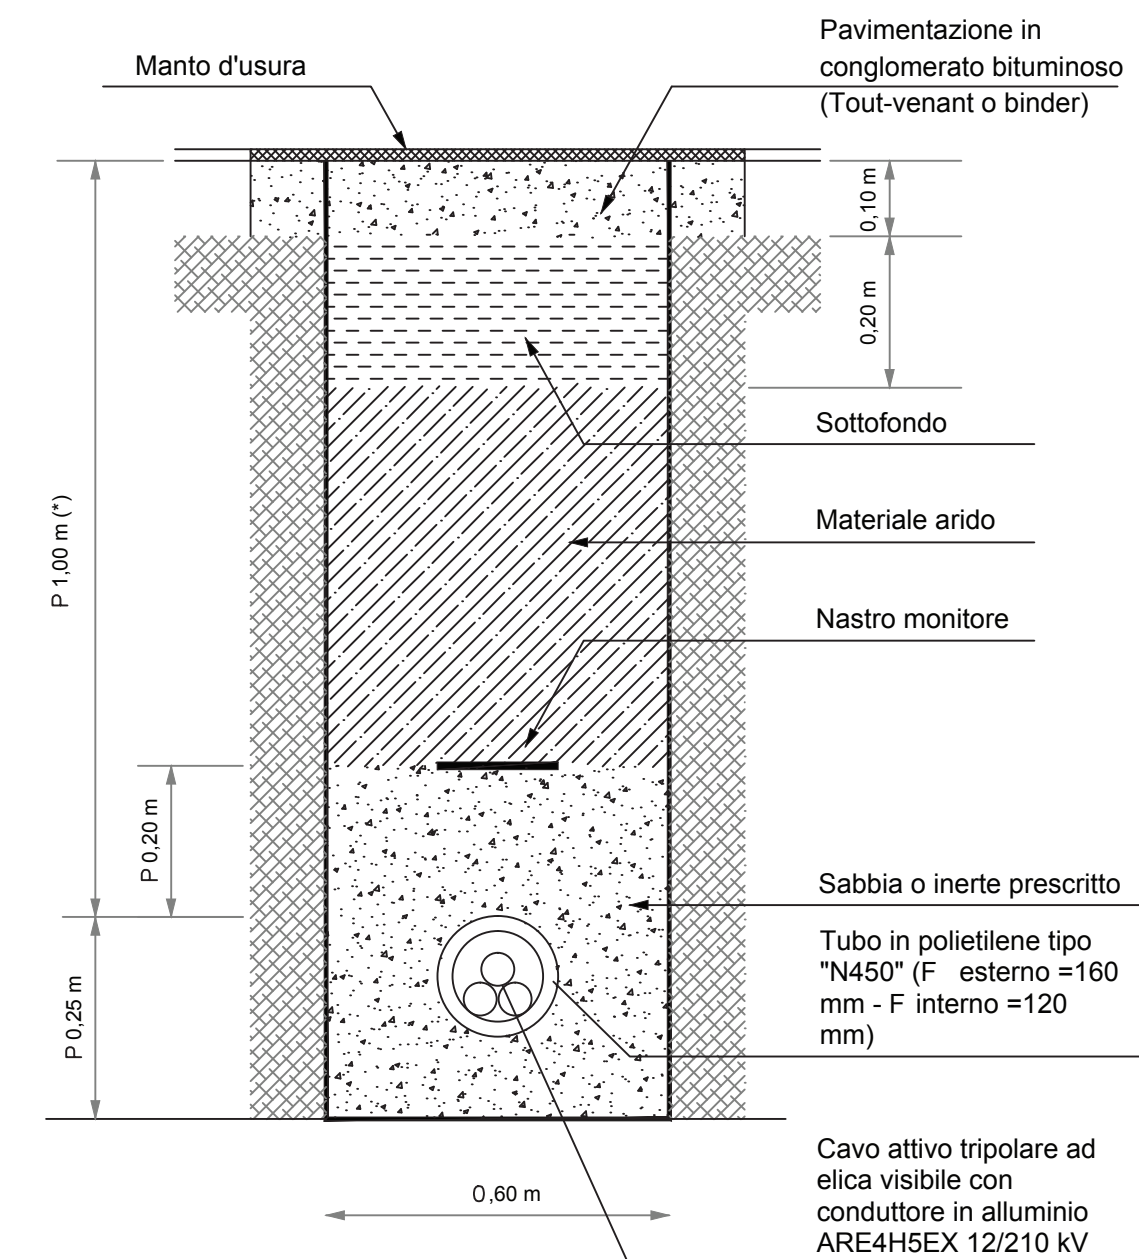

LINEA IN CAVO SOTTERRANEO IN TUBAZIONE
POSA DI N.1 CAVI AT IN STRADA COMUNALE ASFALTATA