


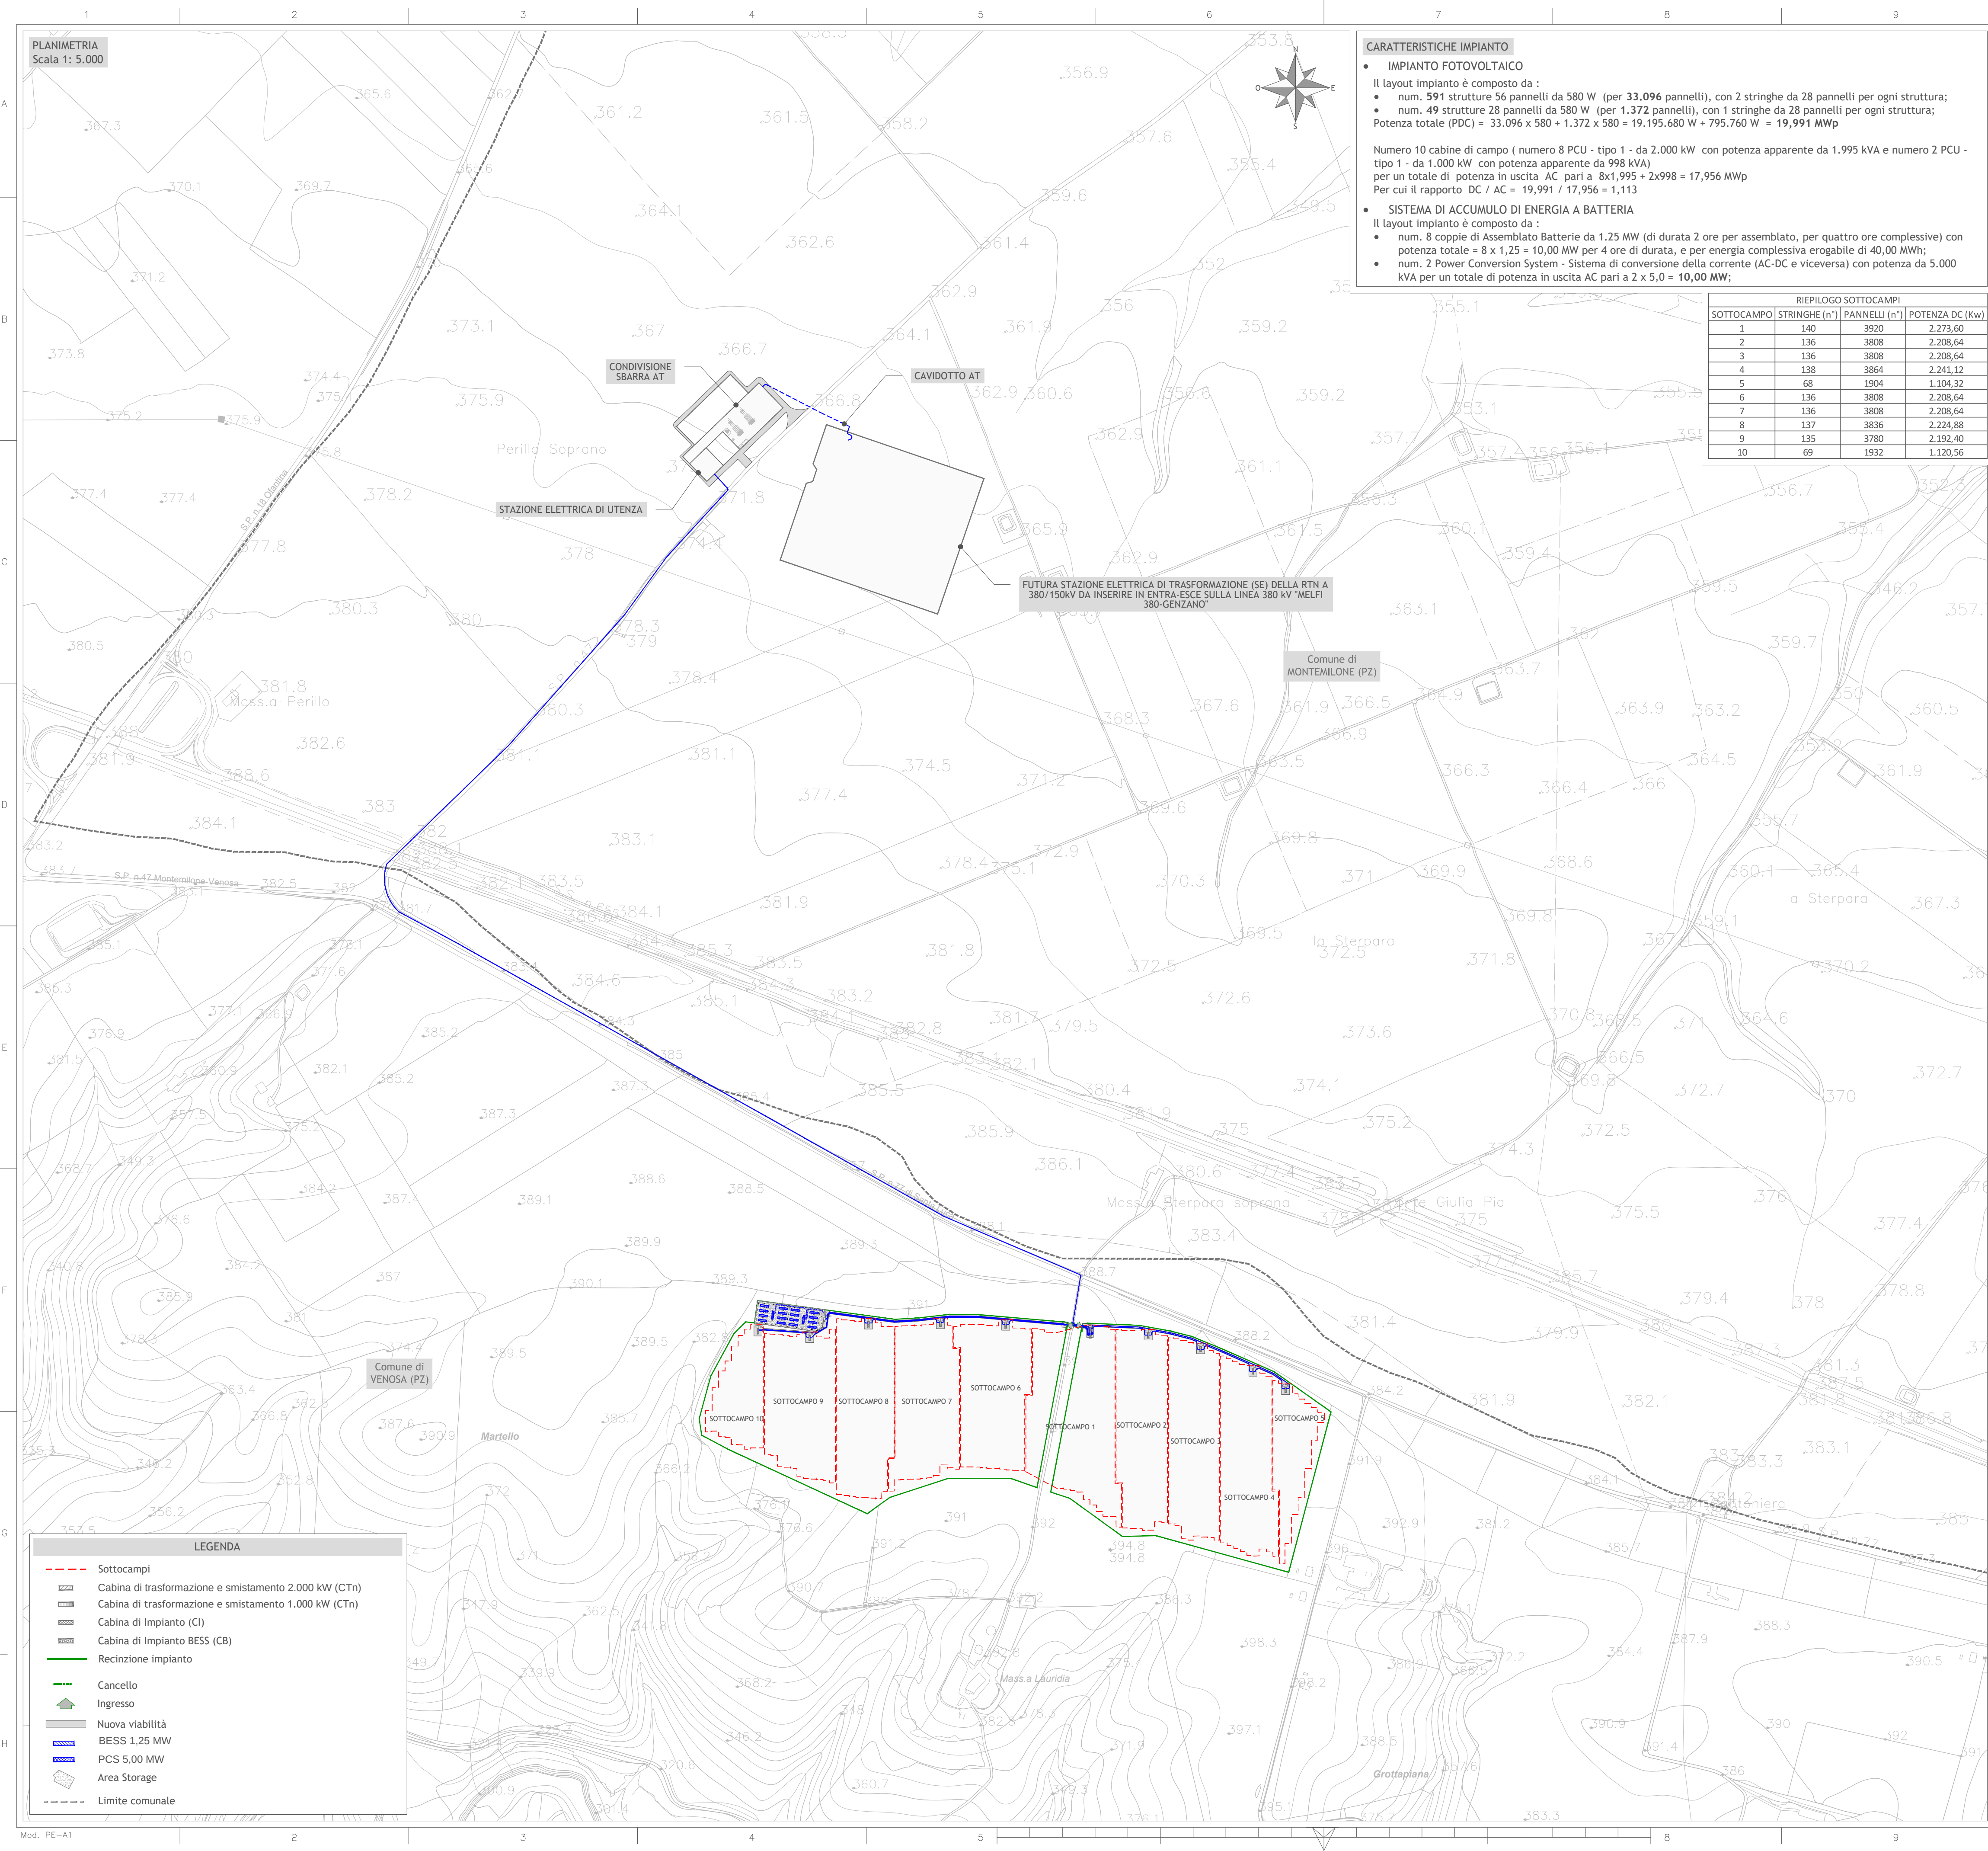

Regione Basilicata

Provincia di Potenza

Comune di Venosa

Comune di Montemilone

Impianto FV “VENOSA”

Potenza DC di impianto 19,991 MWp - potenza AC di immissione in RTN 17,956 MWp

Integrato con l'Agricoltura

con annesso sistema di accumulo di energia a batterie

Potenza 10,00 MW

Titolo

PLANIMETRIA TRACCIATI RETI IMPIANTISTICHE

Scala

Formato Stampa

Numero documento

1:5.000

A1

Commissa

Fase

Tipo doc.

Progr. doc.

Rev.

1 di 1

223604

D

D

0221

00

Committente

SINERGIA GP22 S.R.L.
CENTRO DIREZIONALE, I.S. G1, SCC, INT 58
Via Caristo, 302 | 85031 | Ariano Irpino (AV)
Tel. +39 0825 891513
PEC: sinergia_gp22@pec.it
Rappresentante, Sviluppatore e Coordinatore: Ing. Filippo Mercorio

PROGETTO DEFINITIVO

Elaborato

A.12.b.1.

Progettazione

PROGETTO ENERGIA S.R.L.
Via Caristo, 302 | 85031 | Ariano Irpino (AV)
Tel. +39 0825 891513
www.progettoenergia.biz
SERVIZI DI INGEGNERIA INTEGRATI
INTEGRATED ENGINEERING SERVICES

Progettista

MASSIMO LO RUSSO
INGEGNERE
ISCRITTO ALL'ALBO
PROFESSIONALE
COL N° 1555
ON 1/12/90

Rev.

Data

Descrizione revisione

Redatto

Controllato

Approvato

00

23.06.2023

EMISSIONE PER AUTORIZZAZIONE

L. CONTE

D. LO RUSSO

M. LO RUSSO