


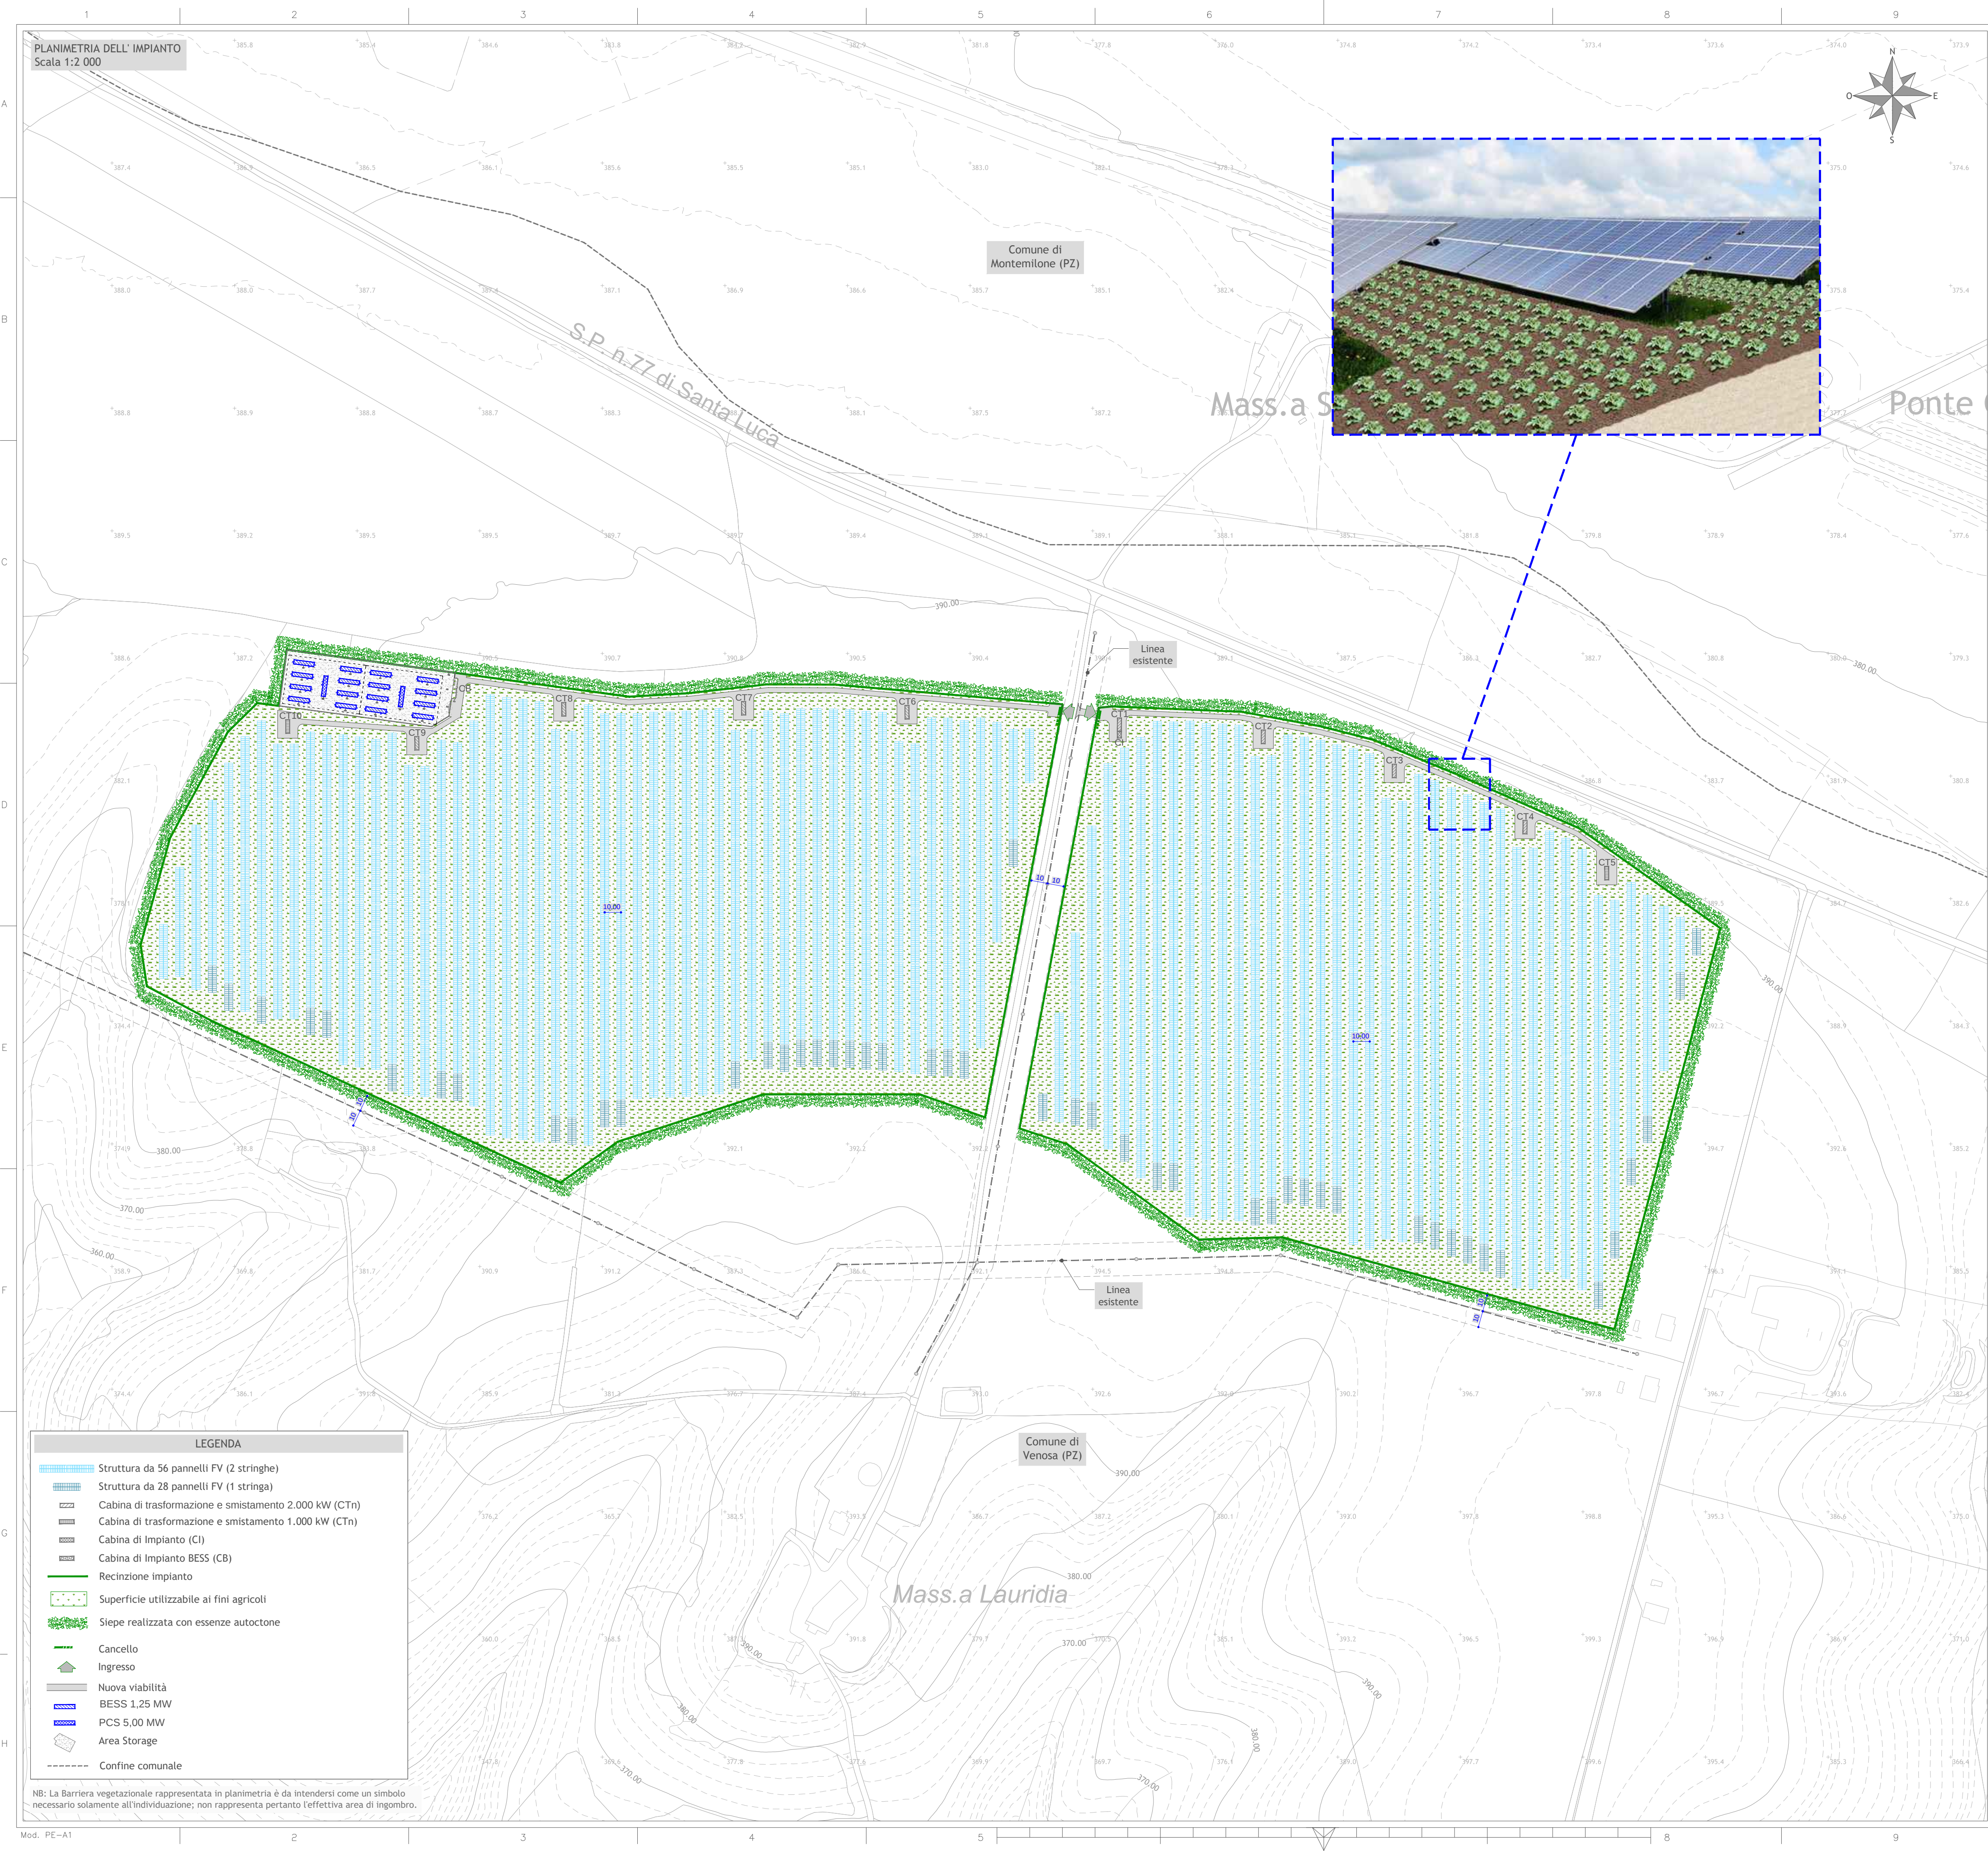

Regione Basilicata
Provincia di Potenza
Comune di Venosa
Comune di Montemilone

Impianto FV "VENOSA"

Potenza DC di impianto 19,991 MWp - potenza AC di immissione in RTN 17,956 MWp

Integrato con l'Agricoltura

con annesso sistema di accumulo di energia a batterie

Potenza 10,00 MW

TITOLO

PLANIMETRIA GENERALE

Scala

Formato Stampa

Numero documento

1:2.000

A1

Foglio

Commissa

Fase

Tipo doc.

Progr. doc.

Rev.

1 di 1

223604

D

D

0245

00

Committente

SINERGIA GP22 S.R.L.
CENTRO DIREZIONALE, I.S. G1, SCC, INT 58
80143 NAPOLI
PEC: sinergia_gp22@pec.it
Rappresentante, Sviluppatore e Coordinatore: Ing. Filippo Mercorio

PROGETTO DEFINITIVO

Elaborato

A.12.d.1.

Progettazione

PROGETTO ENERGIA S.R.L.
Via Carleto, 202 | 83031 Ariano Irpino (AV)
Tel. +39 0825 891213
www.progettoenergia.biz
SERVIZI DI INGEGNERIA INTEGRATI
INTEGRATED ENGINEERING SERVICES

Progettista

MASSIMO LO RUSSO
INGEGNERE
ISCRITTO ALL'ALBO
PROFESSIONALE
CON N. 1555
01/12/90

Sul presente elaborato sussiste il DIRITTO DI PROPRIETA'. Qualsiasi utilizzo non preventivamente autorizzato sarà perseguito ai sensi della normativa vigente.				
Rev.	Data	Descrizione revisione	Redatto	Approvato
00	23.06.2023	EMISSIONE PER AUTORIZZAZIONE	L. CONTE R. DI PIETRO	D. LO RUSSO M. LO RUSSO