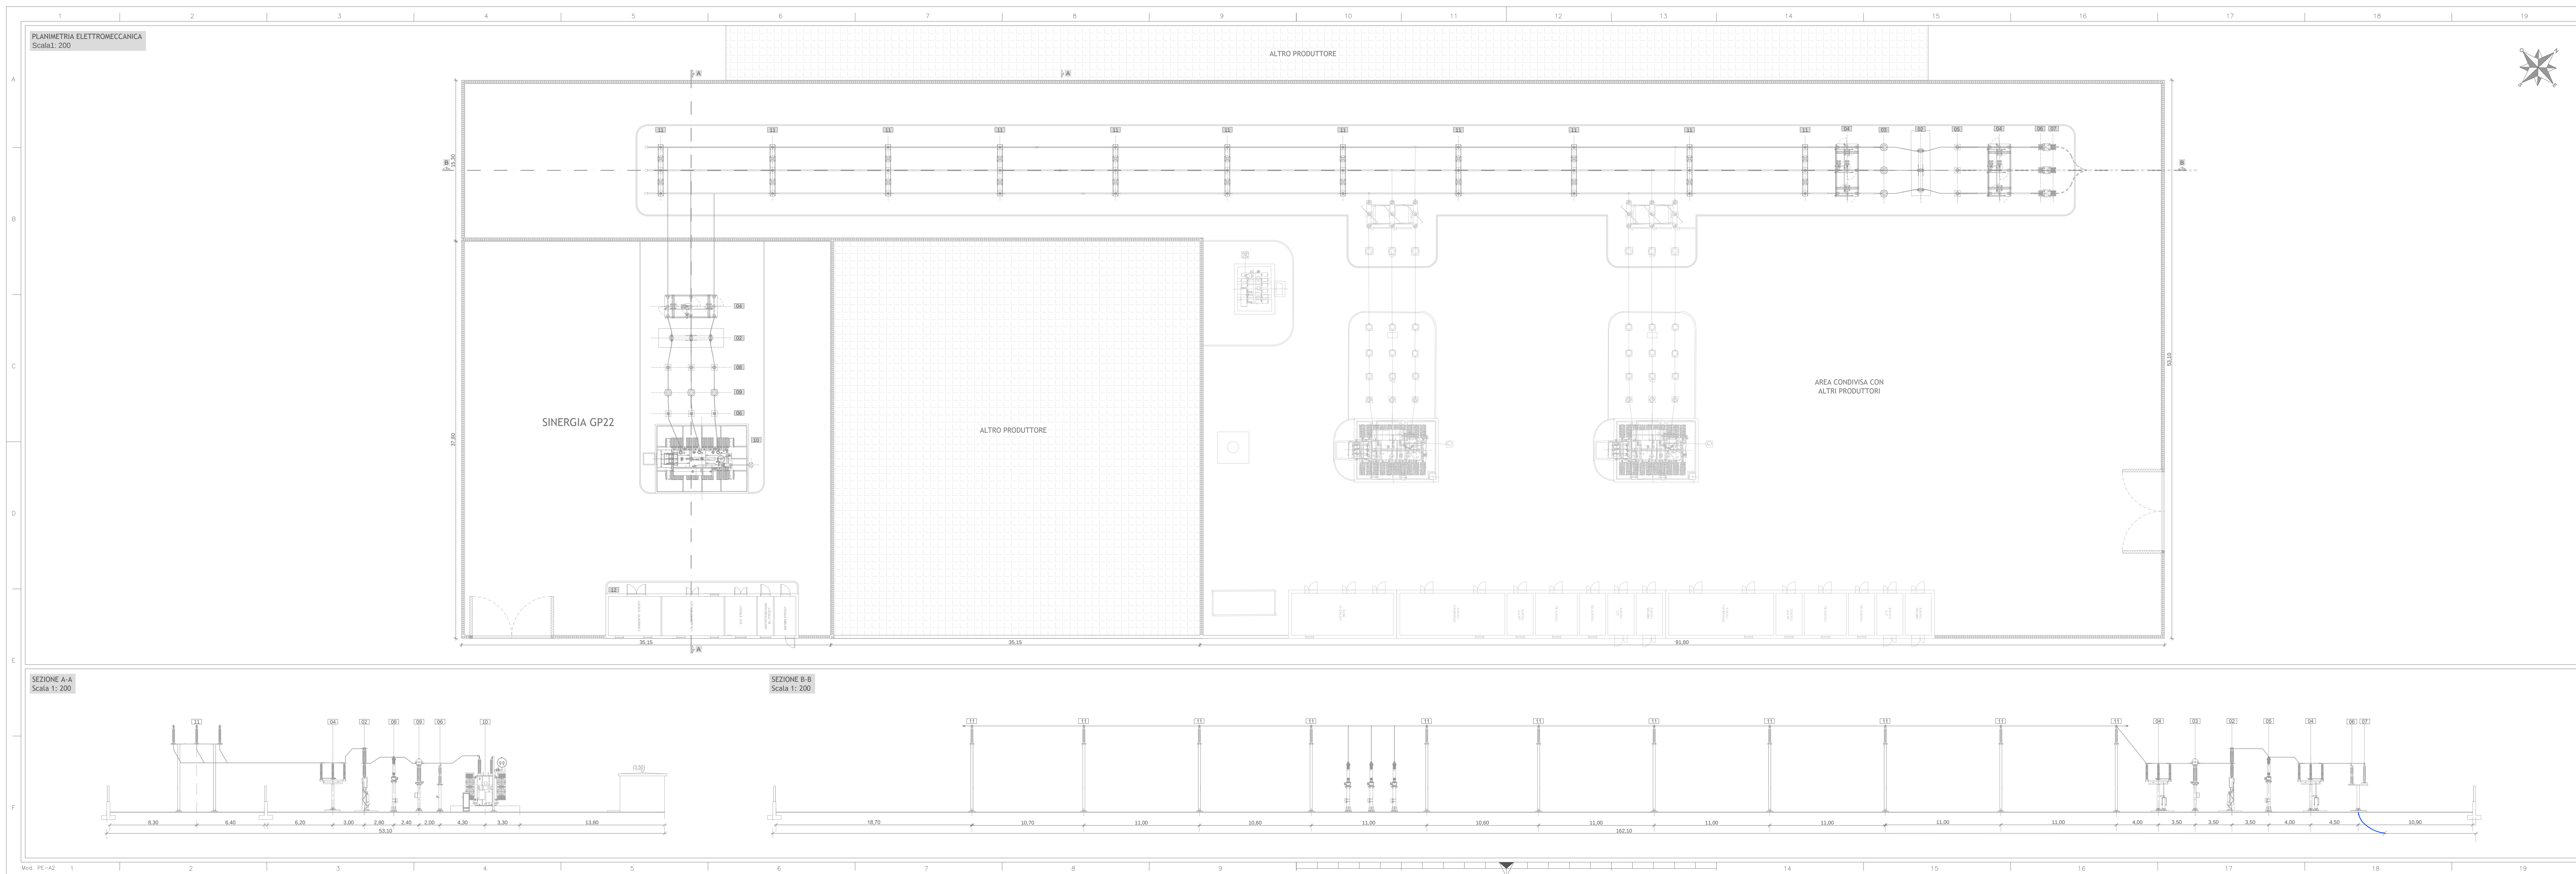


LEGENDA OPERE IN PROGETTO	
RIF.	DESCRIZIONE
01	Sezionatore verticale
02	Interruttore
03	Trasformatore di corrente AT
04	Sezionatore orizzontale con L.T.
05	Trasformatore di tensione TVC
06	Scaricatore di sovratensione
07	Terminale cavo aria - cavo
08	Trasformatore di tensione induttivo per misure fiscali
09	Trasformatore di corrente a quattro secondari per misure fiscali e protezione montante trasformatori
10	Trasformatore di potenza 150/ 20 kV
11	Portale sbarre
12	Edificio quadri

Regione Basilicata
Provincia di Potenza
Comune di Venosa
Comune di Montemilone

Impianto FV “VENOSA”
Potenza DC di impianto 19,991 MWp - potenza AC di immissione in RTN 17,956 MWp
Integrato con l'Agricoltura
con annesso sistema di accumulo di energia a batterie
Potenza 10,00 MW

STAZIONE ELETTRICA DI UTENZA E CONDIVISIONE SBARRA AT
PLANIMETRIA E SEZIONE ELETTROMECCANICA

Scala: **1:200**

Formato Stampa: **A2+**
Foglio: **1 di 1**

Numero documento:
Commessa: **223604**
Fase: **D**
Tipo doc.: **D**
Progr. doc.: **0301**
Rev.: **01**

SINERGIA GP22
SINERGIA GP22 S.R.L.
CENTRO DIREZIONALE, IS. G1, SEC. INT 58
80143 NAPOLI
PEC: sinergia_gp22@pec.it
Rappresentante, Sviluppatore e Coordinatore: **Ing. Filippo Mercorio**

PROGETTO DEFINITIVO
Elaborato:
A.18.2.

PROGETTO ENERGIA S.R.L.
Via Savaria, 202 00197 Roma Roma (RM)
Tel. +39 0615 991312
www.progettoenergia.biz info@progettoenergia.biz
SERVIZI DI INGEGNERIA INTEGRATI
VIA SAVAIA 202 00197 ROMA (RM) - P. IVA 01555010001

PROGETTISTA
MASSIMO LO RUSSO
INGEGNERE
ISCRITTO ALL'ALBO DEI PROFESSIONISTI
CON N. 1555
ON 17/3/10

Rev.	Data	Descrizione revisione	Redatto	Controllato	Approvato
00	03.03.2023	EMISSIONE AI FINI DEL RILASCIO, DA PARTE DI TERZA, DEL PARERE DI RISPONDERE AI REQUISITI TECNICI INDICATI NEL CODICE DI RETE.	A. CATALDO	D. LO RUSSO	M. LO RUSSO
01	23.06.2023	EMISSIONE PER AUTORIZZAZIONE	A. CATALDO	D. LO RUSSO	M. LO RUSSO