

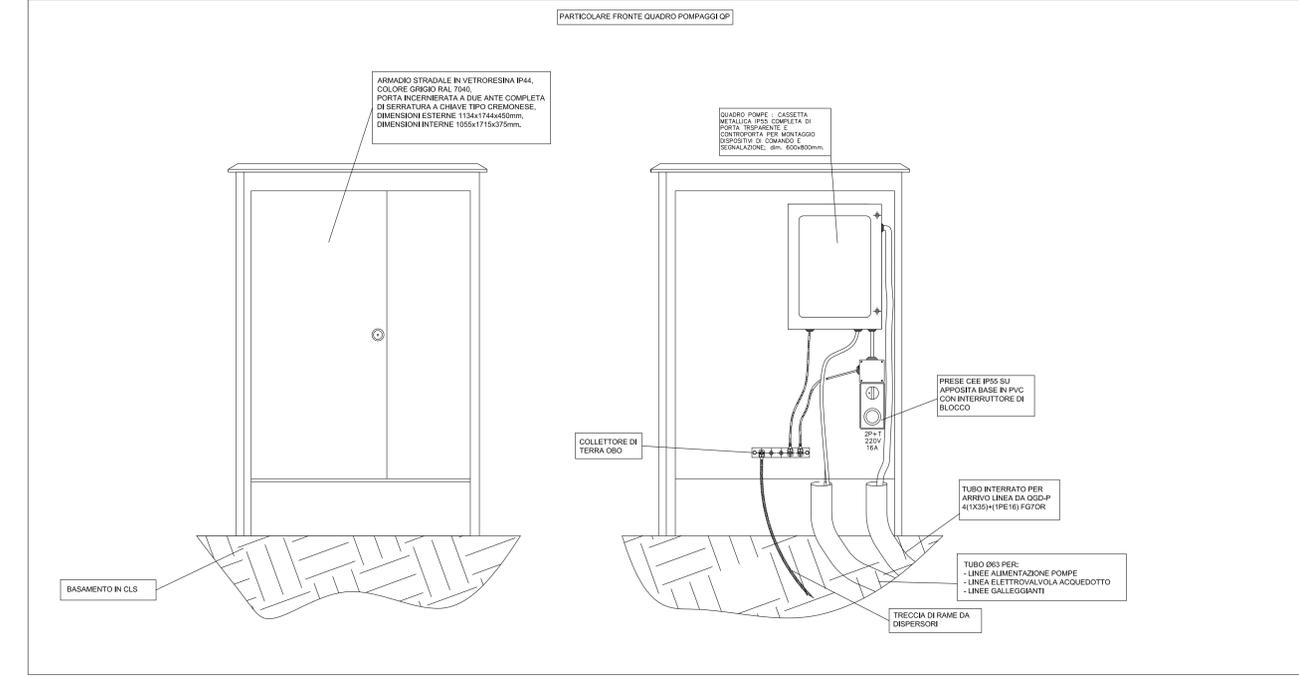
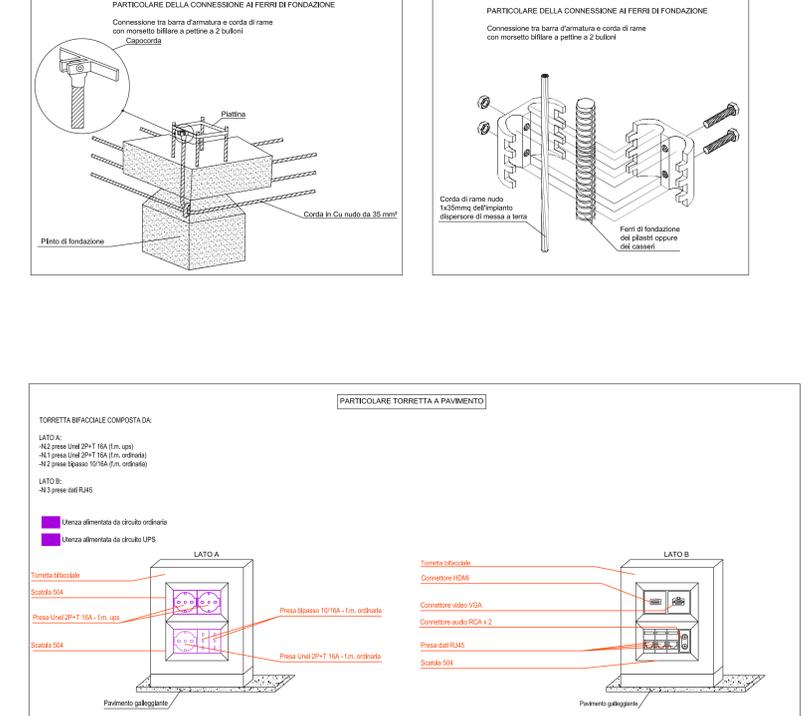
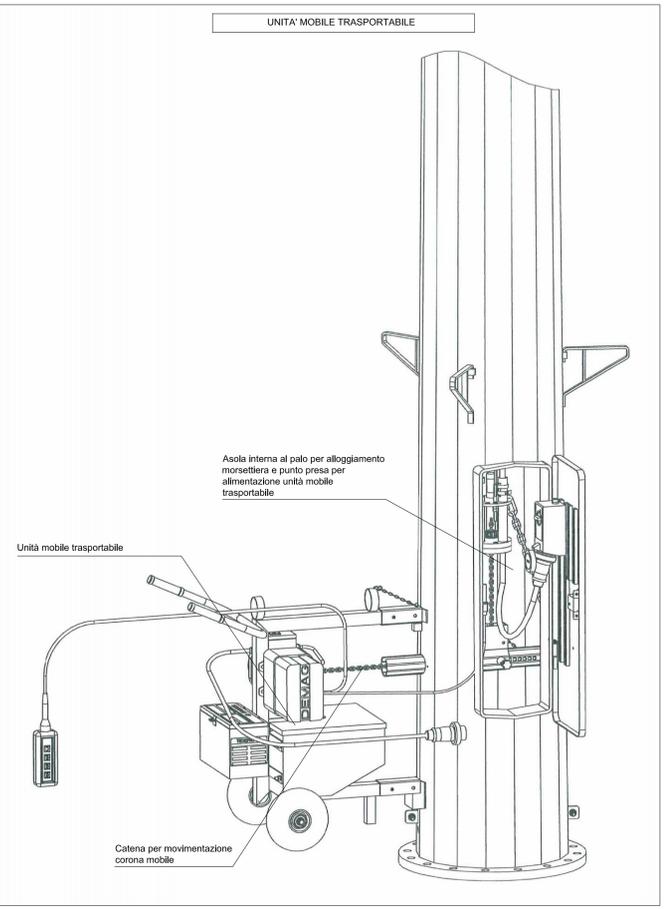
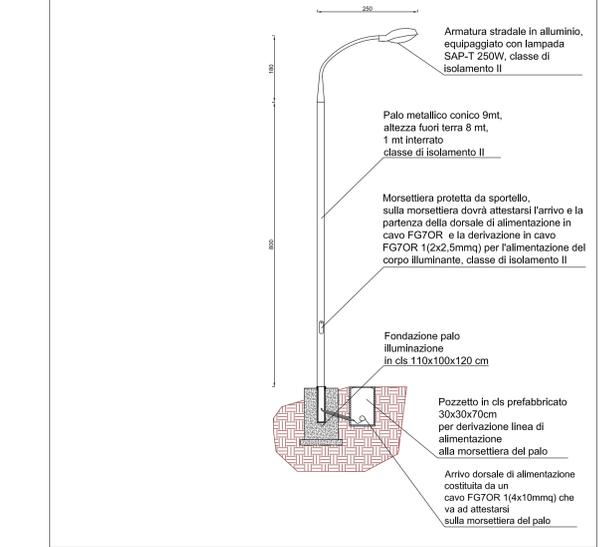


SCHEDA TECNICA
APPARECCHIO DI ILLUMINAZIONE PER TORRI FARO

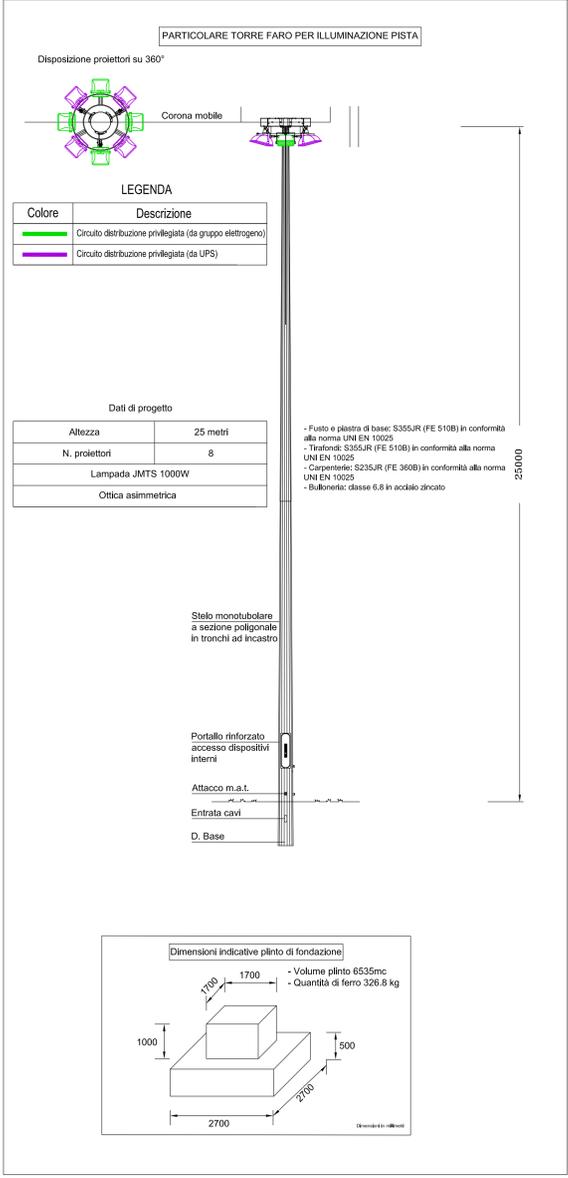

Corpo/covertura: In alluminio pressofuso con aletture di raffreddamento. Copertura apribile a cerniera, con ganci di chiusura in acciaio inox.
 Diffusore: Vetro temperato sp. 5mm resistente agli shock termici e agli urti (prove UNI EN 12150-1:2001).
 Vetro inclinato a 18° in modo tale da ottenere elevati valori di rendimento ottico di asimmetria e intensità massima elevata.
 Verniciatura: A polvere con resina a base poliestre, resistente alla corrosione e alle nebbie saline.
 Dotazione: E' possibile effettuare le operazioni di manutenzione senza l'utilizzo di utensili. Sezionatore di sicurezza per interrompere l'alimentazione durante la manutenzione.
 Equipaggiamento: Guarnizione in gomma siliconica. Pressacavo in nylon 1/2 Gas. Staffa in acciaio zincata e verniciata con scala goniometrica. Valvola di ricambio aria.
 Riflettore: Asimmetrico in alluminio martellato, ossidato anodicamente e bellanato con angolazione a 53'.
 Da utilizzare con facc. 1176 cassetta cablaggio cod. 99767400.
 NORMATIVA: Prodotti in conformità alle norme EN60598 - CEI 34 - 21. Hanno grado di protezione secondo le norme EN60529.

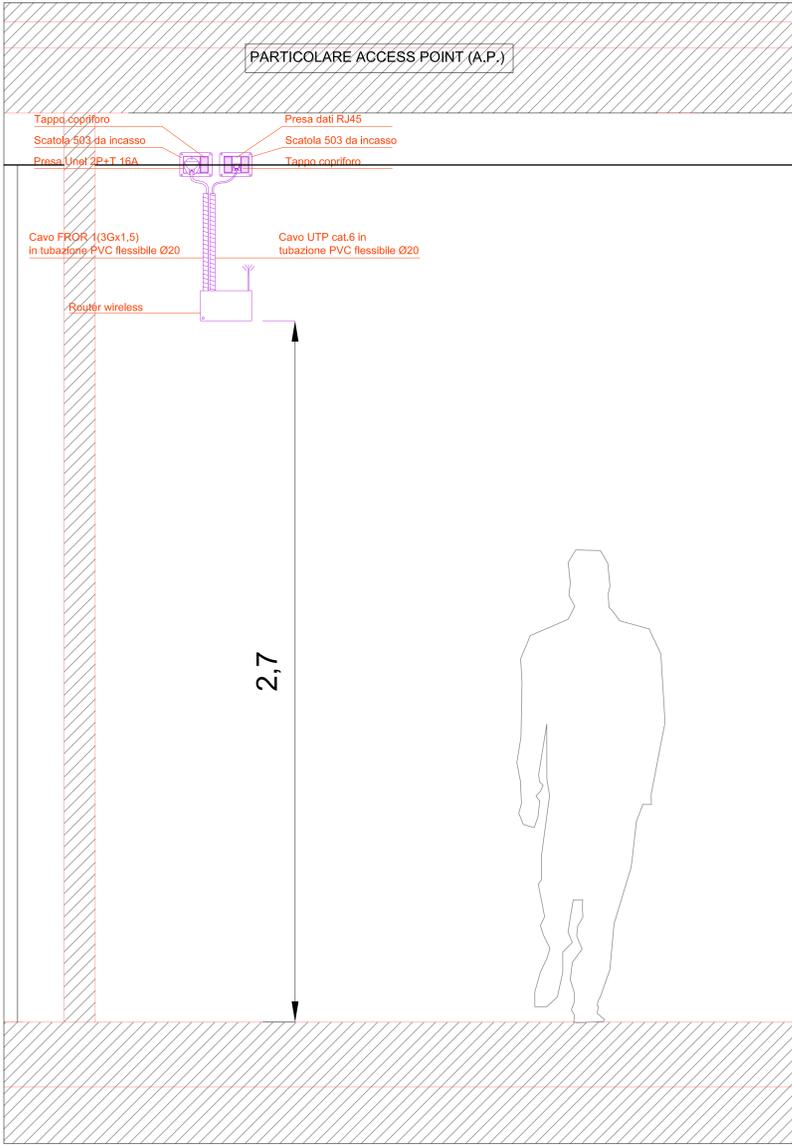

REGIONE PIEMONTE
COMUNE DI AVIGLIANA
PROVINCIA DI TORINO

PROGETTAZIONE PER LA RILOCALIZZAZIONE DI UNA PISTA DI GUIDA SICURA SITA IN AREA AUTOPORTO DI SUSA (TO)

Codice generale: 001
 Codice dell'opera: 0
 Lotto: D
 Livello di progettazione: E
 Area di progettazione: 019
 Numero elaborato: Part costr
 Tipo documento: 1-13
 Versione:

IL COMMITTENTE: CONSEPI S.p.A.

I PROGETTISTI (A.T.I.):
 Ing. Valter RIPAMONTI (Capogruppo)
 Studio DUEPUNTODIECI Associati
 Studio ESSEBI Ingegneria
 Ing. Enrico GUIOT
 Ing. Stefano COALOVA

Capogruppo di progettazione: Ing. Valter RIPAMONTI
 Responsabile area di progettazione: Ing. Enrico GUIOT
 Redattore: Ing. Enrico GUIOT

TIMBRI E FIRME:

OGGETTO
IMPIANTI ELETTRICI ED ILLUMINAZIONE
 PARTICOLARI COSTRUTTIVI

PROGETTO DEFINITIVO
 ai sensi del d.lgs 163/06 allegato XXI

VERS.	MODIFICHE	DATA	SCALA
0	Prima consegna	04 Novembre 2013	-
1	Seconda consegna	22 Novembre 2013	-
2			
3			
4			

CUP: C11J05000030001