


# PLANIMETRIA GENERALE

## Adduttore II tratto (dalla prog. km 4+200 alla prog. km 9+900) Scala 1:10.000

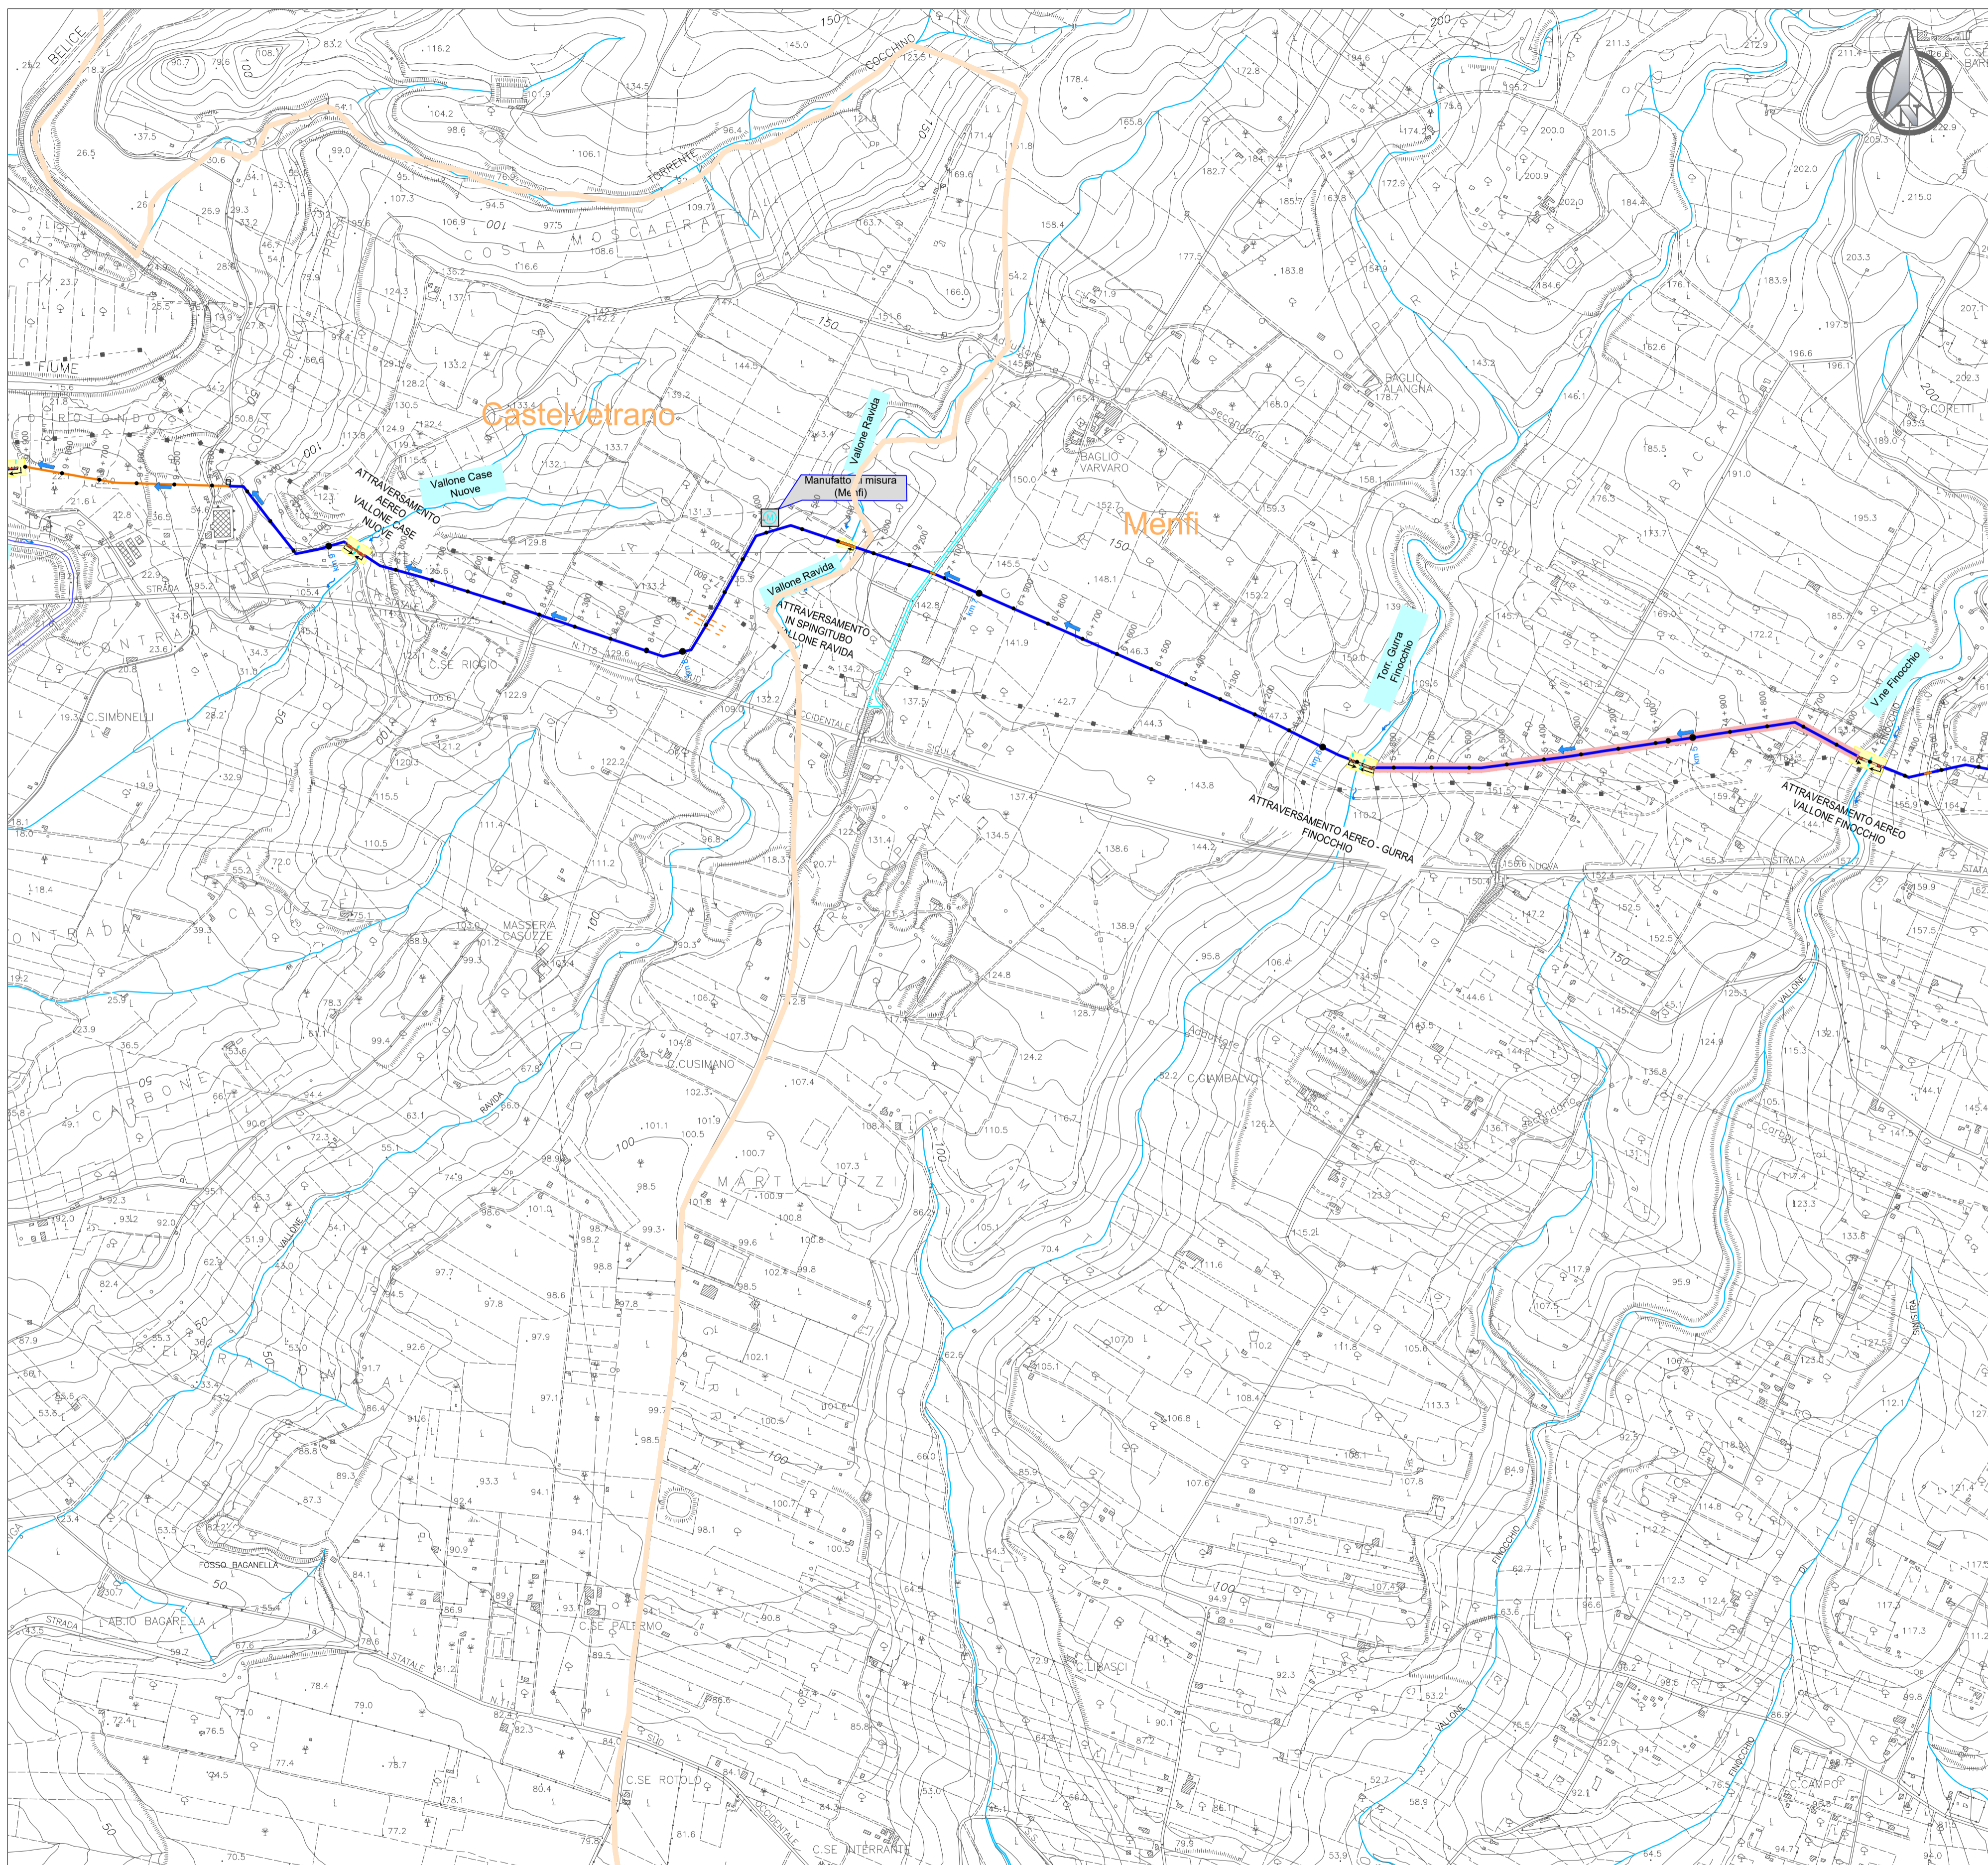

### LEGENDA

ADDUTTORI PRINCIPALI	SIMBOLI IDRAULICI
Condotta in progetto ghisa DN 600	Serbatoio
Condotta in progetto ghisa DN 500 con rivestimento	Direzione flusso
Condotta in progetto acciaio DN 500	Manufatto di misura
Condotta in progetto acciaio DN 600	Manufatto di partizione
DIRAMAZIONI	SIMBOLI DI TRACCIAMENTO CONDOTTA
Condotta in progetto ghisa DN 500	Chilometrica
Condotta in progetto ghisa DN 300	Ettometrica
Condotta in progetto acciaio DN 300	CONFINE COMUNALE
Condotta in progetto ghisa DN 250	
Condotta in progetto acciaio DN 250	
Condotta in progetto ghisa DN 150	

Finanziato dall'Unione europea  
NextGenerationEU

Mims  
Ministero delle Infrastrutture e della Mobilità Sostenibile

**Siciliacque** S.p.A.

Via Vincenzo Orsini, 13 - 90139 Palermo C.F./P.IVA: 05216080829  
e-mail: siciliacque@siciliacquespa.it PEC: siciliacque@siciliacquespa.com

**Interventi per il potenziamento del sistema idrico della Sicilia sud - occidentale**

**Adduzione da Montescuro ovest per Mazara, Petrosino, Marsala**

**PROGETTO ESECUTIVO**

CUP: C21B21012820001  
PNRR-M2C4-14.1-A2-53

IMPRESE ESECUTRICI:		RESPONSABILE	
<p>(Mandante)</p> <p><b>INGALLINA</b></p> <p>Via Del Grande Archivio n°32 80138 Napoli Tel. 081 621903 ingallinas@legatmail.it</p>	<p>(Mandante)</p> <p><b>Idroambiente</b></p> <p>Corso Garibaldi n°259 80055 Portici (NA) Tel. 0824 947519 idroambiente@cgpa.legatmail.it</p>	<p>(Mandatario)</p> <p><b>CEBAT</b></p> <p>Via Angelo Banti n°6 00138 Roma Tel. 06 85581416 info@cebat.it</p>	<p><b>CREAT</b></p> <p>Via degli Barili, 28/28 00138 Roma P.N.R. CUP: C24221009</p>
<p><b>GRUPPO DI PROGETTAZIONE:</b></p> <p><b>COORDINAMENTO:</b> Ing. Maurizio Carlini Ing. Nicola D'Alessandro Geom. Raimondo Ferrite</p> <p><b>STRUTTURE:</b> Ing. Giuseppe Ferraro Ing. Giuseppe Limbici Ing. Daniele Viti</p> <p><b>IDRAULICA:</b> Ing. Maurizio Carlini Ing. Luigi Di Natali Ing. Martina Carlini Ing. Dino Carlini</p> <p><b>GEOTECA:</b> Ing. Domenico D'Alessandro (R2) Ing. Raimondo Ferrite</p> <p><b>SICUREZZA:</b> Ing. Alfonso Cutrera Ing. Desiderio Carlini Ing. Daniele Viti</p> <p><b>AMBIENTE:</b> Arch. Carmelo Carlini Ing. Valeria Carlini Ing. Claudia Carlini</p> <p><b>COMPUTO:</b> Geom. Giovanni La Rocca Ing. Mariateresa Messines Geom. Andrea Vaccaro</p> <p><b>GEOLOGIA:</b> Dott. Geol. Massimo Carlini Dott. Geol. Francesco Morgante Dott. Geol. Giuseppe Salvaggio</p>		<p><b>RESPONSABILE DELLA PROGETTAZIONE:</b> Ing. Maurizio Carlini (Ordine degli Ingegneri della Prov. di Agrigento n°A628)</p> <p><b>IL R.U.P.:</b> Ing. Vincenzo Sferuzza (Ordine degli Ingegneri della Prov. di Palermo n°3895)</p>	

Elaborato

**PLANIMETRIA GENERALE**  
Adduttore II tratto (dalla prog. km 4+200 alla prog. km 9+900)

Classe 2  
ELABORATI GRAFICI GENERALI

N Tavola  
**2.5.2**

Revisioni	N°	DESCRIZIONE	DATA	Formato
	1°	emissione	Dicembre 2023	A1
	2°	emissione		Scala
	3°	emissione		1:10.000