


# PLANIMETRIA GENERALE

## Adduttore I tratto (dalla prog. km 9+200 alla prog. km 14+700) Scala 1:10.000

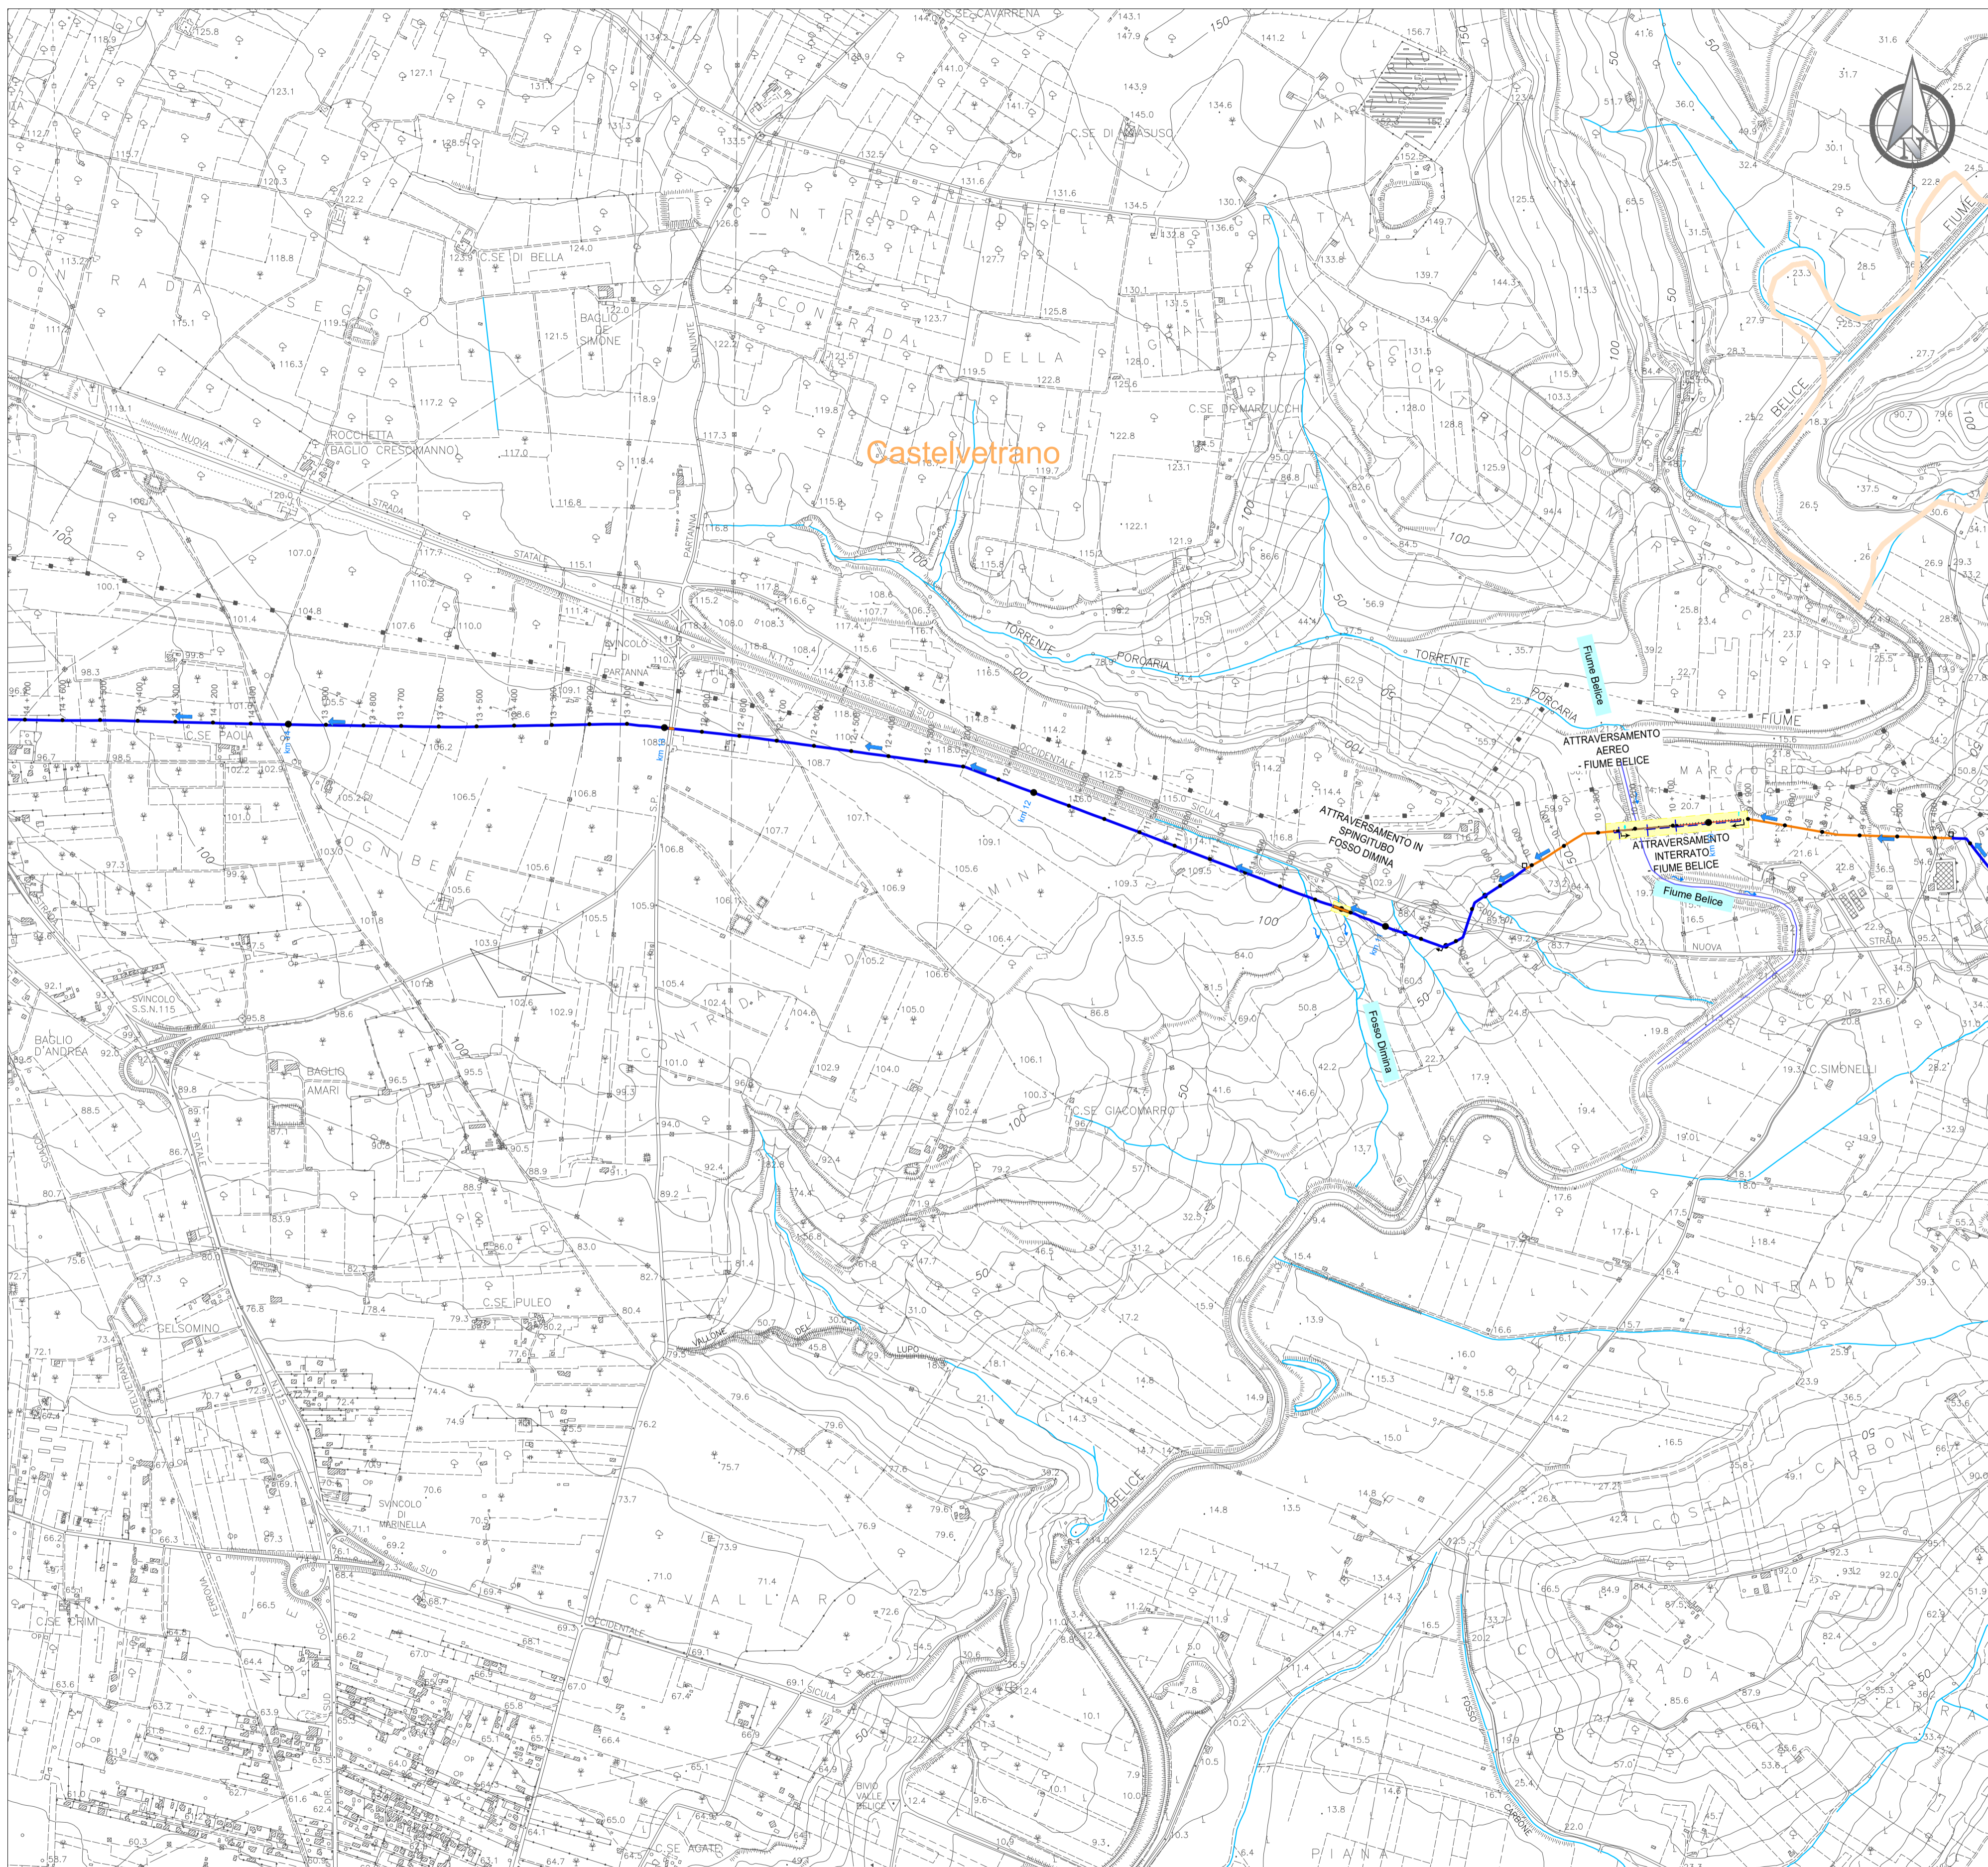

### LEGENDA

<b>ADDUTTORI PRINCIPALI</b>		<b>SIMBOLI IDRAULICI</b>	
	Condotta in progetto ghisa DN 600		Serbatoio
	Condotta in progetto ghisa DN 500		Direzione flusso
	Condotta in progetto ghisa DN 500 con rivestimento		Manufatto di misura
	Condotta in progetto acciaio DN 500		Manufatto di partizione
	Condotta in progetto acciaio DN 600		
<b>DIRAMAZIONI</b>		<b>SIMBOLI DI TRACCIAMENTO CONDOTTA</b>	
	Condotta in progetto ghisa DN 500		Chilometrica
	Condotta in progetto ghisa DN 300		Ettometrica
	Condotta in progetto acciaio DN 300		
	Condotta in progetto ghisa DN 250		
	Condotta in progetto acciaio DN 250		
	Condotta in progetto ghisa DN 150		
		<b>CONFINE COMUNALE</b>	

**Siciliacque** S.p.A.

Via Vincenzo Orsini, 13 - 90139 Palermo C.F./P.IVA: 05216080829  
 e-mail: siciliacque@siciliacquespa.it PEC: siciliacque@siciliacquespa.com

**Interventi per il potenziamento del sistema idrico della Sicilia sud - occidentale**

**Adduzione da Montescuro ovest per Mazara, Petrosino, Marsala**

**PROGETTO ESECUTIVO**

CUP: C21B2101282001  
PNRR-M2C4-14-A2-53

<b>IMPRESE ESECUTRICI:</b>		<b>RESPONSABILE DELLA PROGETTAZIONE:</b>	
(Mandante)  Via Del Grande Archivio n°32 80138 Napoli Tel. 081 621903 ingallinasrl@legatmail.it	(Mandante)  Corso Garibaldi n°259 80055 Portici (NA) Tel. 0824 947519 idroambiente@rcgn.legatmail.it	(Mandatario)  Via Angelo Banti n°6 00138 Roma Tel. 06 8658146 info@cebat.it	<b>RESPONSABILE DELLA PROGETTAZIONE:</b> Ing. Maurizio Carlini (Ordine degli Ingegneri della Prov. di Agrigento n°A628)
<b>GRUPPO DI PROGETTAZIONE:</b>		<b>IL R.U.P.:</b>	
<b>COORDINAMENTO:</b> Ing. Maurizio Carlini Ing. Nicola D'Alessandro Ing. Domenico D'Alessandro (RT)	<b>STRUTTURE:</b> Ing. Giuseppe Ferraro Ing. Giuseppe Limbici Ing. Daniele Viti	<b>GEOTECNICA:</b> Ing. Domenico D'Alessandro (RT) Ing. Raimondo D'Alessandro Geom. Raimondo Ferrite	<b>IL R.U.P.:</b> Ing. Vincenzo Sferuzza (Ordine degli Ingegneri della Prov. di Palermo n°3895)
<b>IDRAULICA:</b> Ing. Maurizio Carlini Ing. Luigi Di Natali Ing. Martina Carlini Ing. Dino Carlini	<b>SECUREZZA:</b> Ing. Alfonso Colliera Ing. Desiderio Carlini Ing. Daniele Viti	<b>AMBIENTE:</b> Arch. Carmelo Carlini Ing. Valeria Carlini Ing. Claudia Carlini	<b>SICILIAQUE S.p.A.</b> Il responsabile del procedimento Ing. Vincenzo Sferuzza 
<b>GEOLOGIA:</b> Dott. Geol. Massimo Carlini Dott. Geol. Francesco Morgante Dott. Geol. Giuseppe Salvaggio	<b>COMPUTO:</b> Geom. Giovanni La Rocca Ing. Mariateresa Messina Geom. Andrea Vaccaro		

Elaborato

**PLANIMETRIA GENERALE**

Adduttore I tratto (dalla prog. km 9+200 alla prog. km 14+700)

Classe 2

ELABORATI GRAFICI GENERALI

N. Tavola

**2.5.3**

Revisioni	N°	DESCRIZIONE	DATA	Formato
	1°	emissione	Dicembre 2023	A1
	2°	emissione		Scala
	3°	emissione		1:10.000