


PLANIMETRIA GENERALE

Diramazione Mazara 1 (dalla progr. Km 1+200 al serbatoio Via Treviso) Scala 1:10.000

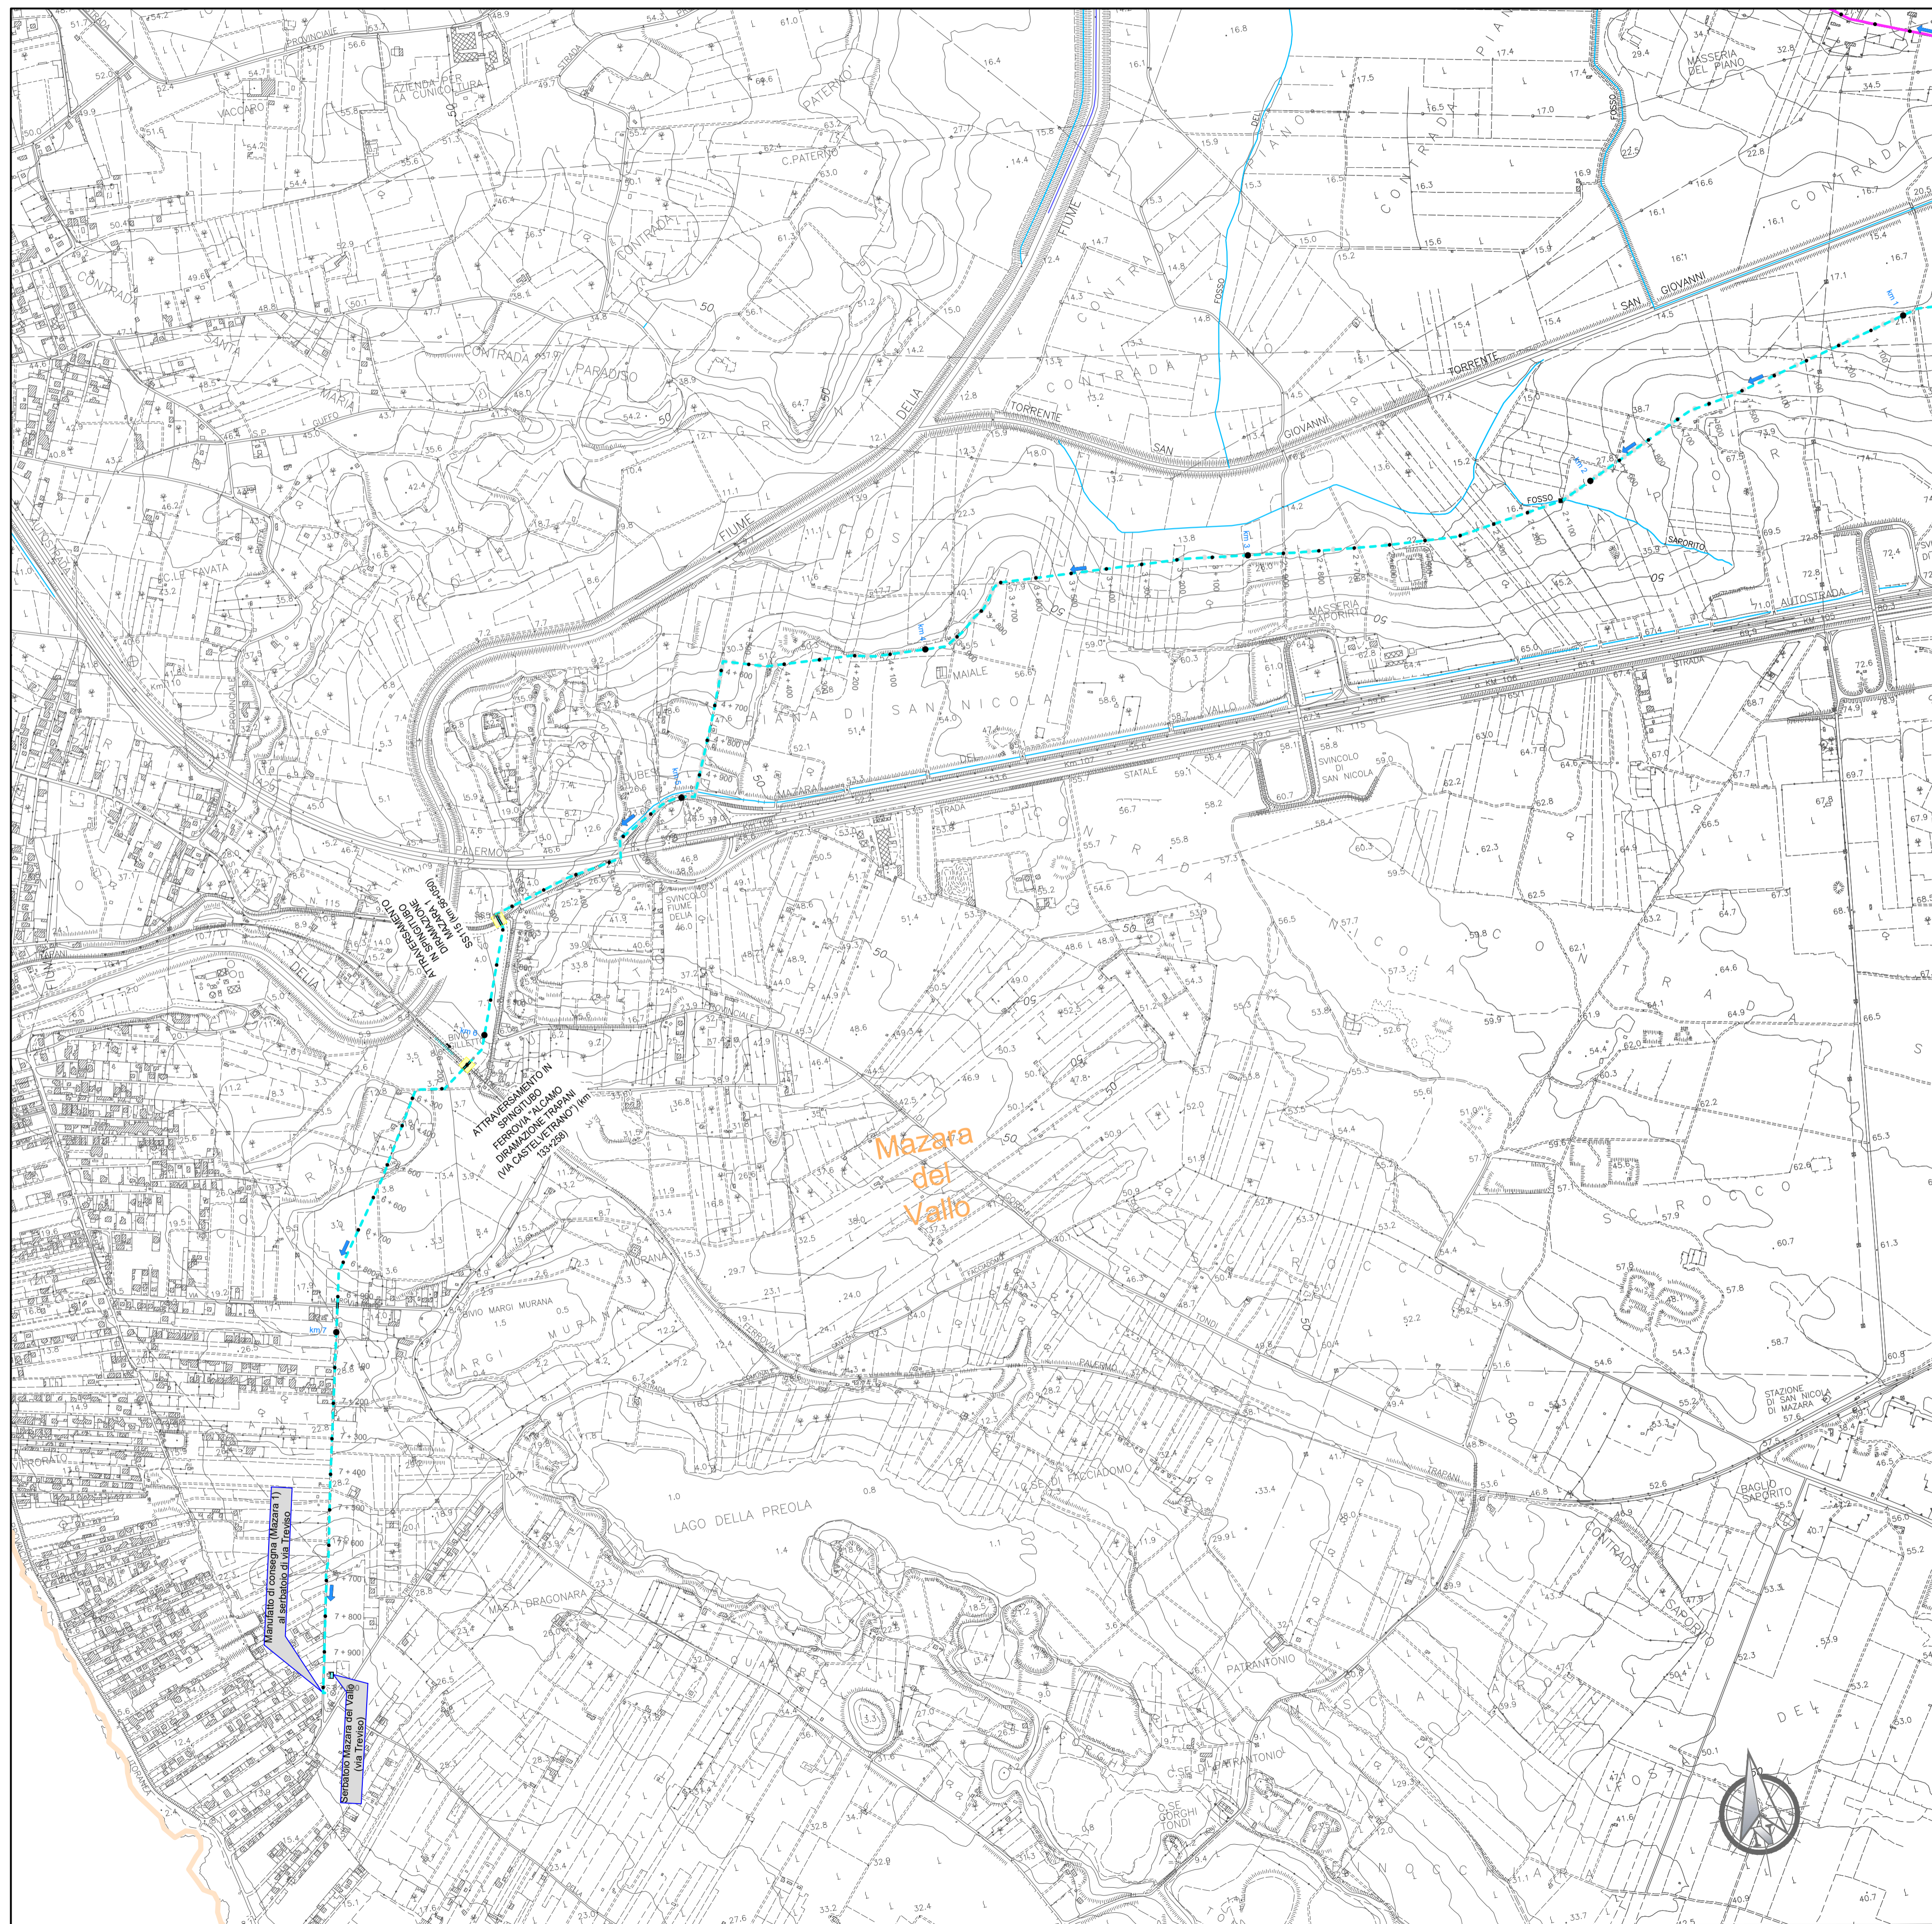

LEGENDA

ADDUTTORI PRINCIPALI		SIMBOLI IDRAULICI	
	Condotta in progetto ghisa DN 600		Serbatoio
	Condotta in progetto ghisa DN 500		Direzione flusso
	Condotta in progetto ghisa DN 500 con rivestimento		Manufatto di misura
	Condotta in progetto acciaio DN 500		Manufatto di partizione
	Condotta in progetto acciaio DN 600		
DIRAMAZIONI		SIMBOLI DI TRACCIAMENTO CONDOTTA	
	Condotta in progetto ghisa DN 500		Chilometrica
	Condotta in progetto ghisa DN 300		Ettometrica
	Condotta in progetto acciaio DN 300		
	Condotta in progetto ghisa DN 250		
	Condotta in progetto acciaio DN 250		
	Condotta in progetto ghisa DN 150		
		CONFINE COMUNALE	

Siciliacque S.p.A.
 Via Vincenzo Orsini, 13 - 90139 Palermo C.F./P.IVA:05216080829
 e-mail: siciliacque@siciliacquespa.it PEC: siciliacque@siciliacquespa.com

Interventi per il potenziamento del sistema idrico della Sicilia sud - occidentale

Adduzione da Montescuro ovest per Mazara, Petrosino, Marsala

PROGETTO ESECUTIVO

CUP: C21B21012820001
PNRR-M2C4-I4.1-A2-53

IMPRESE ESECUTRICI:

RESPONSABILE

INGALLINA
Via Del Grande Archivio n°32
80138 Napoli
Tel. 081 621903
ingallinas@legatmail.it

idroambiente
Corso Garibaldi n°259
80055 Portici (NA)
Tel. 0824 947519
idroambiente@cgpr.legatmail.it

CEBAT
Via Angelo Banti n°6
00138 Roma
Tel. 06 85581416
info@cebat.it

GRUPPO DI PROGETTAZIONE:

COORDINAMENTO:
Ing. Maurizio Carlini
Ing. Nicola D'Alessandro
Ing. Domenico D'Alessandro (RT)

STRUTTURE:
Ing. Giuseppe Ferraro
Ing. Giuseppe Limbici
Ing. Maurizio Carlini
Ing. Daniele Viti

IDRAULICA:
Ing. Maurizio Carlini
Ing. Luigi Di Natali
Ing. Marina Carlini
Ing. Dino Carlini

GEOLOGIA:
Dott. Geol. Massimo Carlini
Dott. Geol. Francesco Morgante
Dott. Geol. Giuseppe Salvaggio

GEOTECNICA:
Ing. Domenico D'Alessandro (RT)
Ing. Raimondo Ferraro

SICUREZZA:
Ing. Alfonso Cutrera
Ing. Valeria Carlini
Ing. Daniele Viti

AMBIENTE:
Arch. Carmelo Carlini
Ing. Valeria Carlini
Ing. Claudia Carlini

COMPUTO:
Geom. Giovanni La Rocca
Ing. Mariateresa Messines
Geom. Andrea Vaccaro

RESPONSABILE DELLA PROGETTAZIONE:
Ing. Maurizio Carlini
(Ordine degli Ingegneri della Prov. di Agrigento n°A628)

IL R.U.P.:
Ing. Vincenzo Sferuzza
(Ordine degli Ingegneri della Prov. di Palermo n°3895)

SICILIACQUE S.p.A.
Il responsabile del procedimento
Ing. Vincenzo Sferuzza

Elaborato

PLANIMETRIA GENERALE
Diramazione Mazara 1 (dalla progr. Km 1+200 al serbatoio Via Treviso)

Classe 2
ELABORATI GRAFICI GENERALI

N. Tavola
2.5.11

Revisioni	N°	DESCRIZIONE	DATA
	1°	emissione	
	2°	emissione	Dicembre 2023
	3°	emissione	

Formato
A1
Scala
1:10.000