


# CARTOGRAFIA CON REGIMI NORMATIVI PIANI PAESAGGISTICI

## Adduttore II tratto (dalla prog. km 8+200 alla prog. km 13+600) Scala 1:10.000

### LEGENDA VINCOLI - REGIMI NORMATIVI

- Aree con livello di tutela 1 - art. 20 delle N.d.A
- Aree con livello di tutela 2 - art. 20 delle N.d.A
- Aree con livello di tutela 3 - art. 20 delle N.d.A
- Aree con livello di tutela 4 - art. 20 delle N.d.A
- Sciare

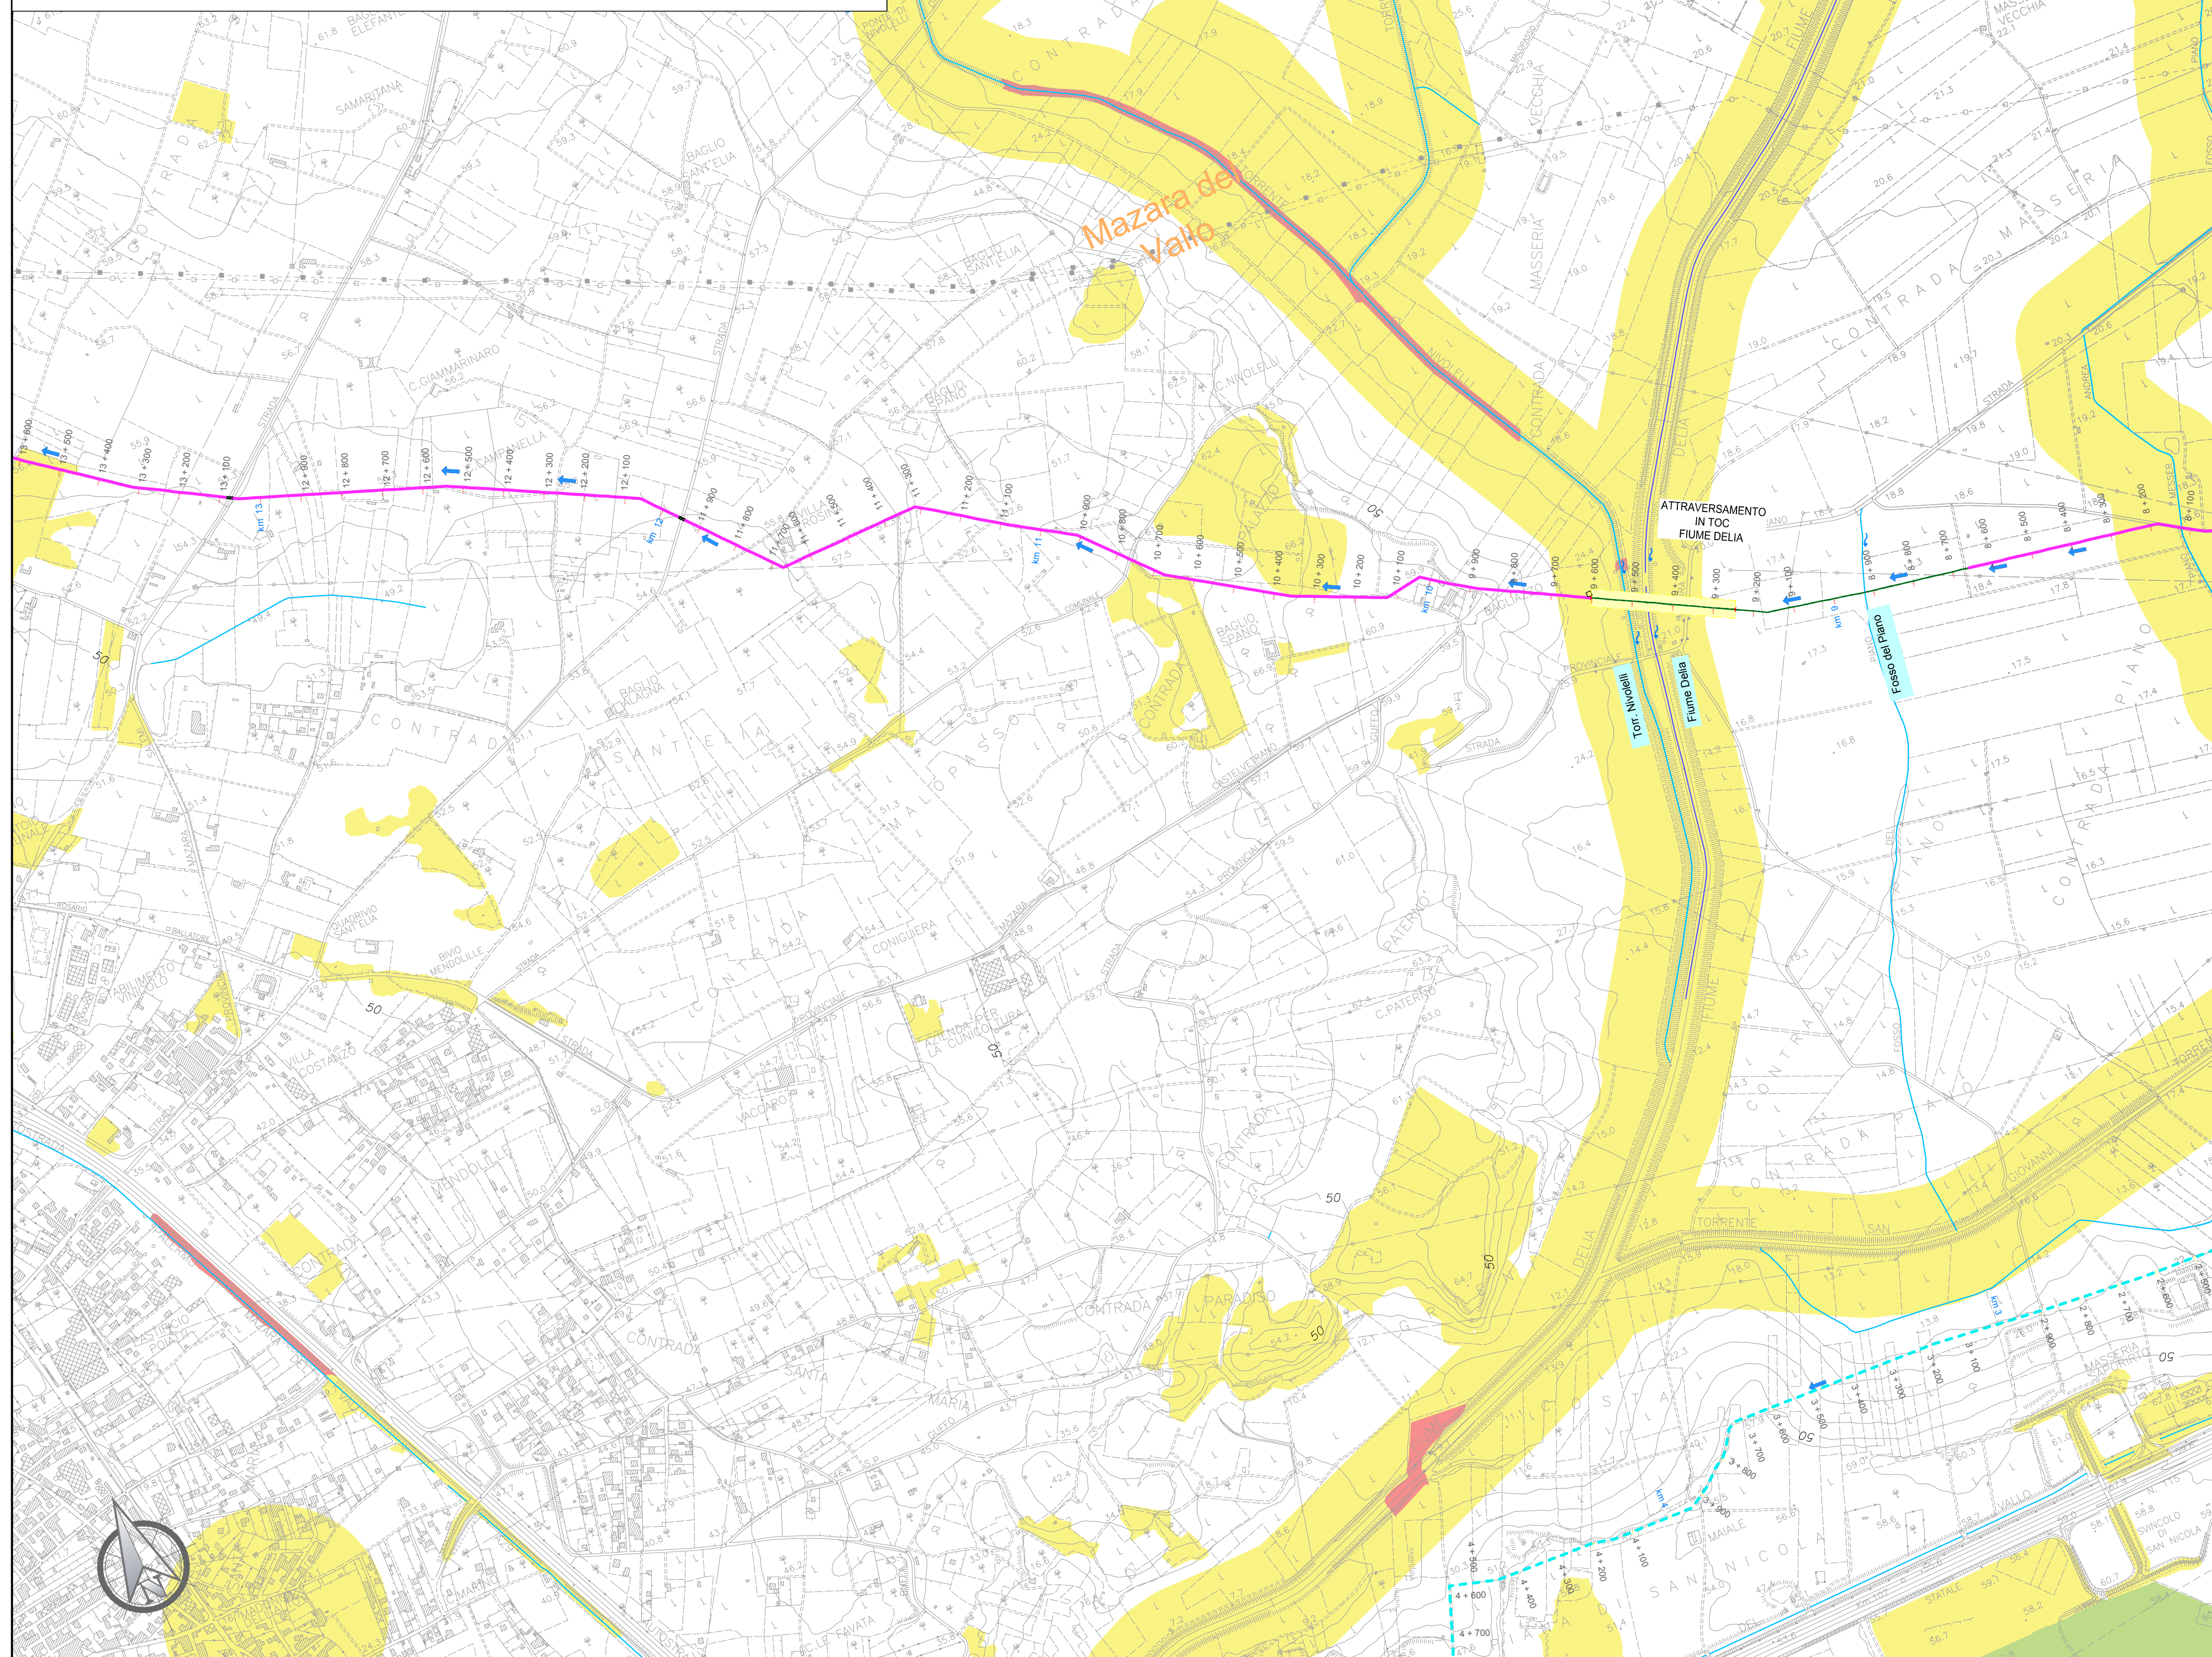

### LEGENDA

ADDUTTORI PRINCIPALI		SIMBOLI IDRAULICI	
<span style="color: magenta;">—</span>	Condotta in progetto ghisa DN 600		Serbatoio
<span style="color: blue;">—</span>	Condotta in progetto ghisa DN 500		Direzione flusso
<span style="color: purple;">—</span>	Condotta in progetto ghisa DN 500 con rivestimento		Manufatto di misura
<span style="color: orange;">—</span>	Condotta in progetto acciaio DN 500		Manufatto di partizione
<span style="color: green;">—</span>	Condotta in progetto acciaio DN 600		
DIRAMAZIONI		SIMBOLI DI TRACCIAMENTO CONDOTTA	
<span style="color: blue; font-weight: bold;">- - -</span>	Condotta in progetto ghisa DN 500		Chilometrica
<span style="color: orange; font-weight: bold;">- - -</span>	Condotta in progetto ghisa DN 300		Ettometrica
<span style="color: purple; font-weight: bold;">- - -</span>	Condotta in progetto acciaio DN 300		
<span style="color: cyan; font-weight: bold;">- - -</span>	Condotta in progetto ghisa DN 250		
<span style="color: magenta; font-weight: bold;">- - -</span>	Condotta in progetto acciaio DN 250		
<span style="color: green; font-weight: bold;">- - -</span>	Condotta in progetto ghisa DN 150		
		CONFINE COMUNALE	

Finanziato dall'Unione europea NextGenerationEU

Mims Ministero delle Infrastrutture e della Mobilità Sostenibile

---

Siciliacque S.p.A.  
Via Vincenzo Orsini, 13 - 90139 Palermo C.F./P.IVA: 05216080829  
e-mail: siciliacque@siciliacquespa.it PEC: siciliacque@siciliacquespa.com

REGIONE SICILIANA

---

**Interventi per il potenziamento del sistema idrico della Sicilia sud - occidentale**

**Adduzione da Montescuro ovest per Mazara, Petrosino, Marsala**

---

**PROGETTO ESECUTIVO**

IMPRESSE ESECUTRICI:

<p>(Mandante)</p> <p><b>INGALLINA</b></p> <p>Via Del Grande Archivio n°32 80138 Napoli Tel. 081 6232923 ingallina@ingallina.it</p>	<p>(Mandante)</p> <p><b>Idroambiente</b></p> <p>Corso Garibaldi n°259 80055 Portici (NA) Tel. 0824 947515 idroambiente@idroambiente.it</p>	<p>(Mandatario)</p> <p><b>CEBAT</b></p> <p>Via Angelo Banti n°6 00138 Roma Tel. 06 85588146 info@cebat.it</p>
--	--	---

RESPONSABILE

**C.E.B.A.T.**

Via Angelo Banti, 26/28  
00138 Roma  
P.IVA: 0324221009

---

GRUPPO DI PROGETTAZIONE:

COORDINAMENTO:  
Ing. Maurizio Carino  
Ing. Nicola D'Alessandro  
Ing. Domenico D'Alessandro (RS)

STRUTTURE:  
Ing. Giuseppe Ferraro  
Ing. Giuseppe Limbici  
Ing. Manuela Carino

IDRAULICA:  
Ing. Maurizio Carino  
Ing. Luigi Di Natali  
Ing. Marina Carino  
Ing. Dino Carino

GEOLOGIA:  
Dott. Geol. Massimo Carino  
Dott. Geol. Francesco Margaria  
Dott. Geol. Giuseppe Salvaggio

RESPONSABILE DELLA PROGETTAZIONE:  
Ing. Maurizio Carino  
(Ordine degli Ingegneri della Prov. di Agrigento n°A628)

IL R.U.P.:  
Ing. Vincenzo Sferuzza  
(Ordine degli Ingegneri della Prov. di Palermo n°3895)

SICILIACQUE S.p.A.  
Il responsabile del procedimento  
Ing. Vincenzo Sferuzza

---

Elaborato

**CARTOGRAFIA CON REGIMI NORMATIVI PIANI PAESAGGISTICI**

Adduttore II tratto (dalla prog. km 8+200 alla prog. km 13+600)

Classe 2  
ELABORATI GRAFICI GENERALI

N. Tavola  
**2.10.7**

---

Revisioni	N°	DESCRIZIONE	DATA	Formato
	1° emissione		Dicembre 2023	A1
	2° emissione			Scala
	3° emissione			1:10.000