
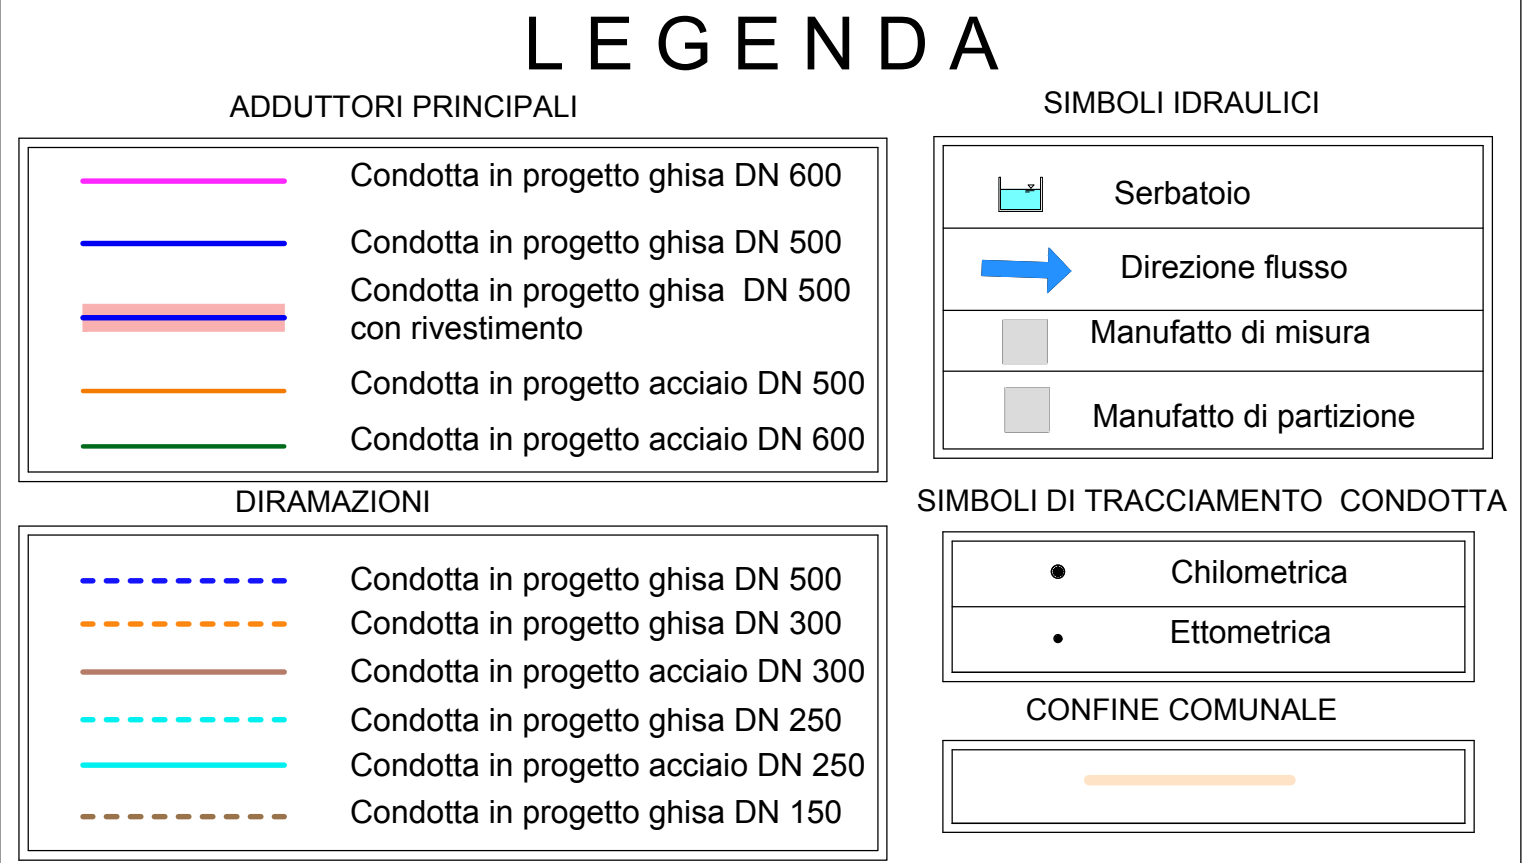


CARTOGRAFIA CON REGIMI NORMATIVI PIANI PAESAGGISTICI
Adduttore II tratto (dalla prog. km 21+700 alla prog. km 25+700) e diramazione Petrosino Scala 1:10.000

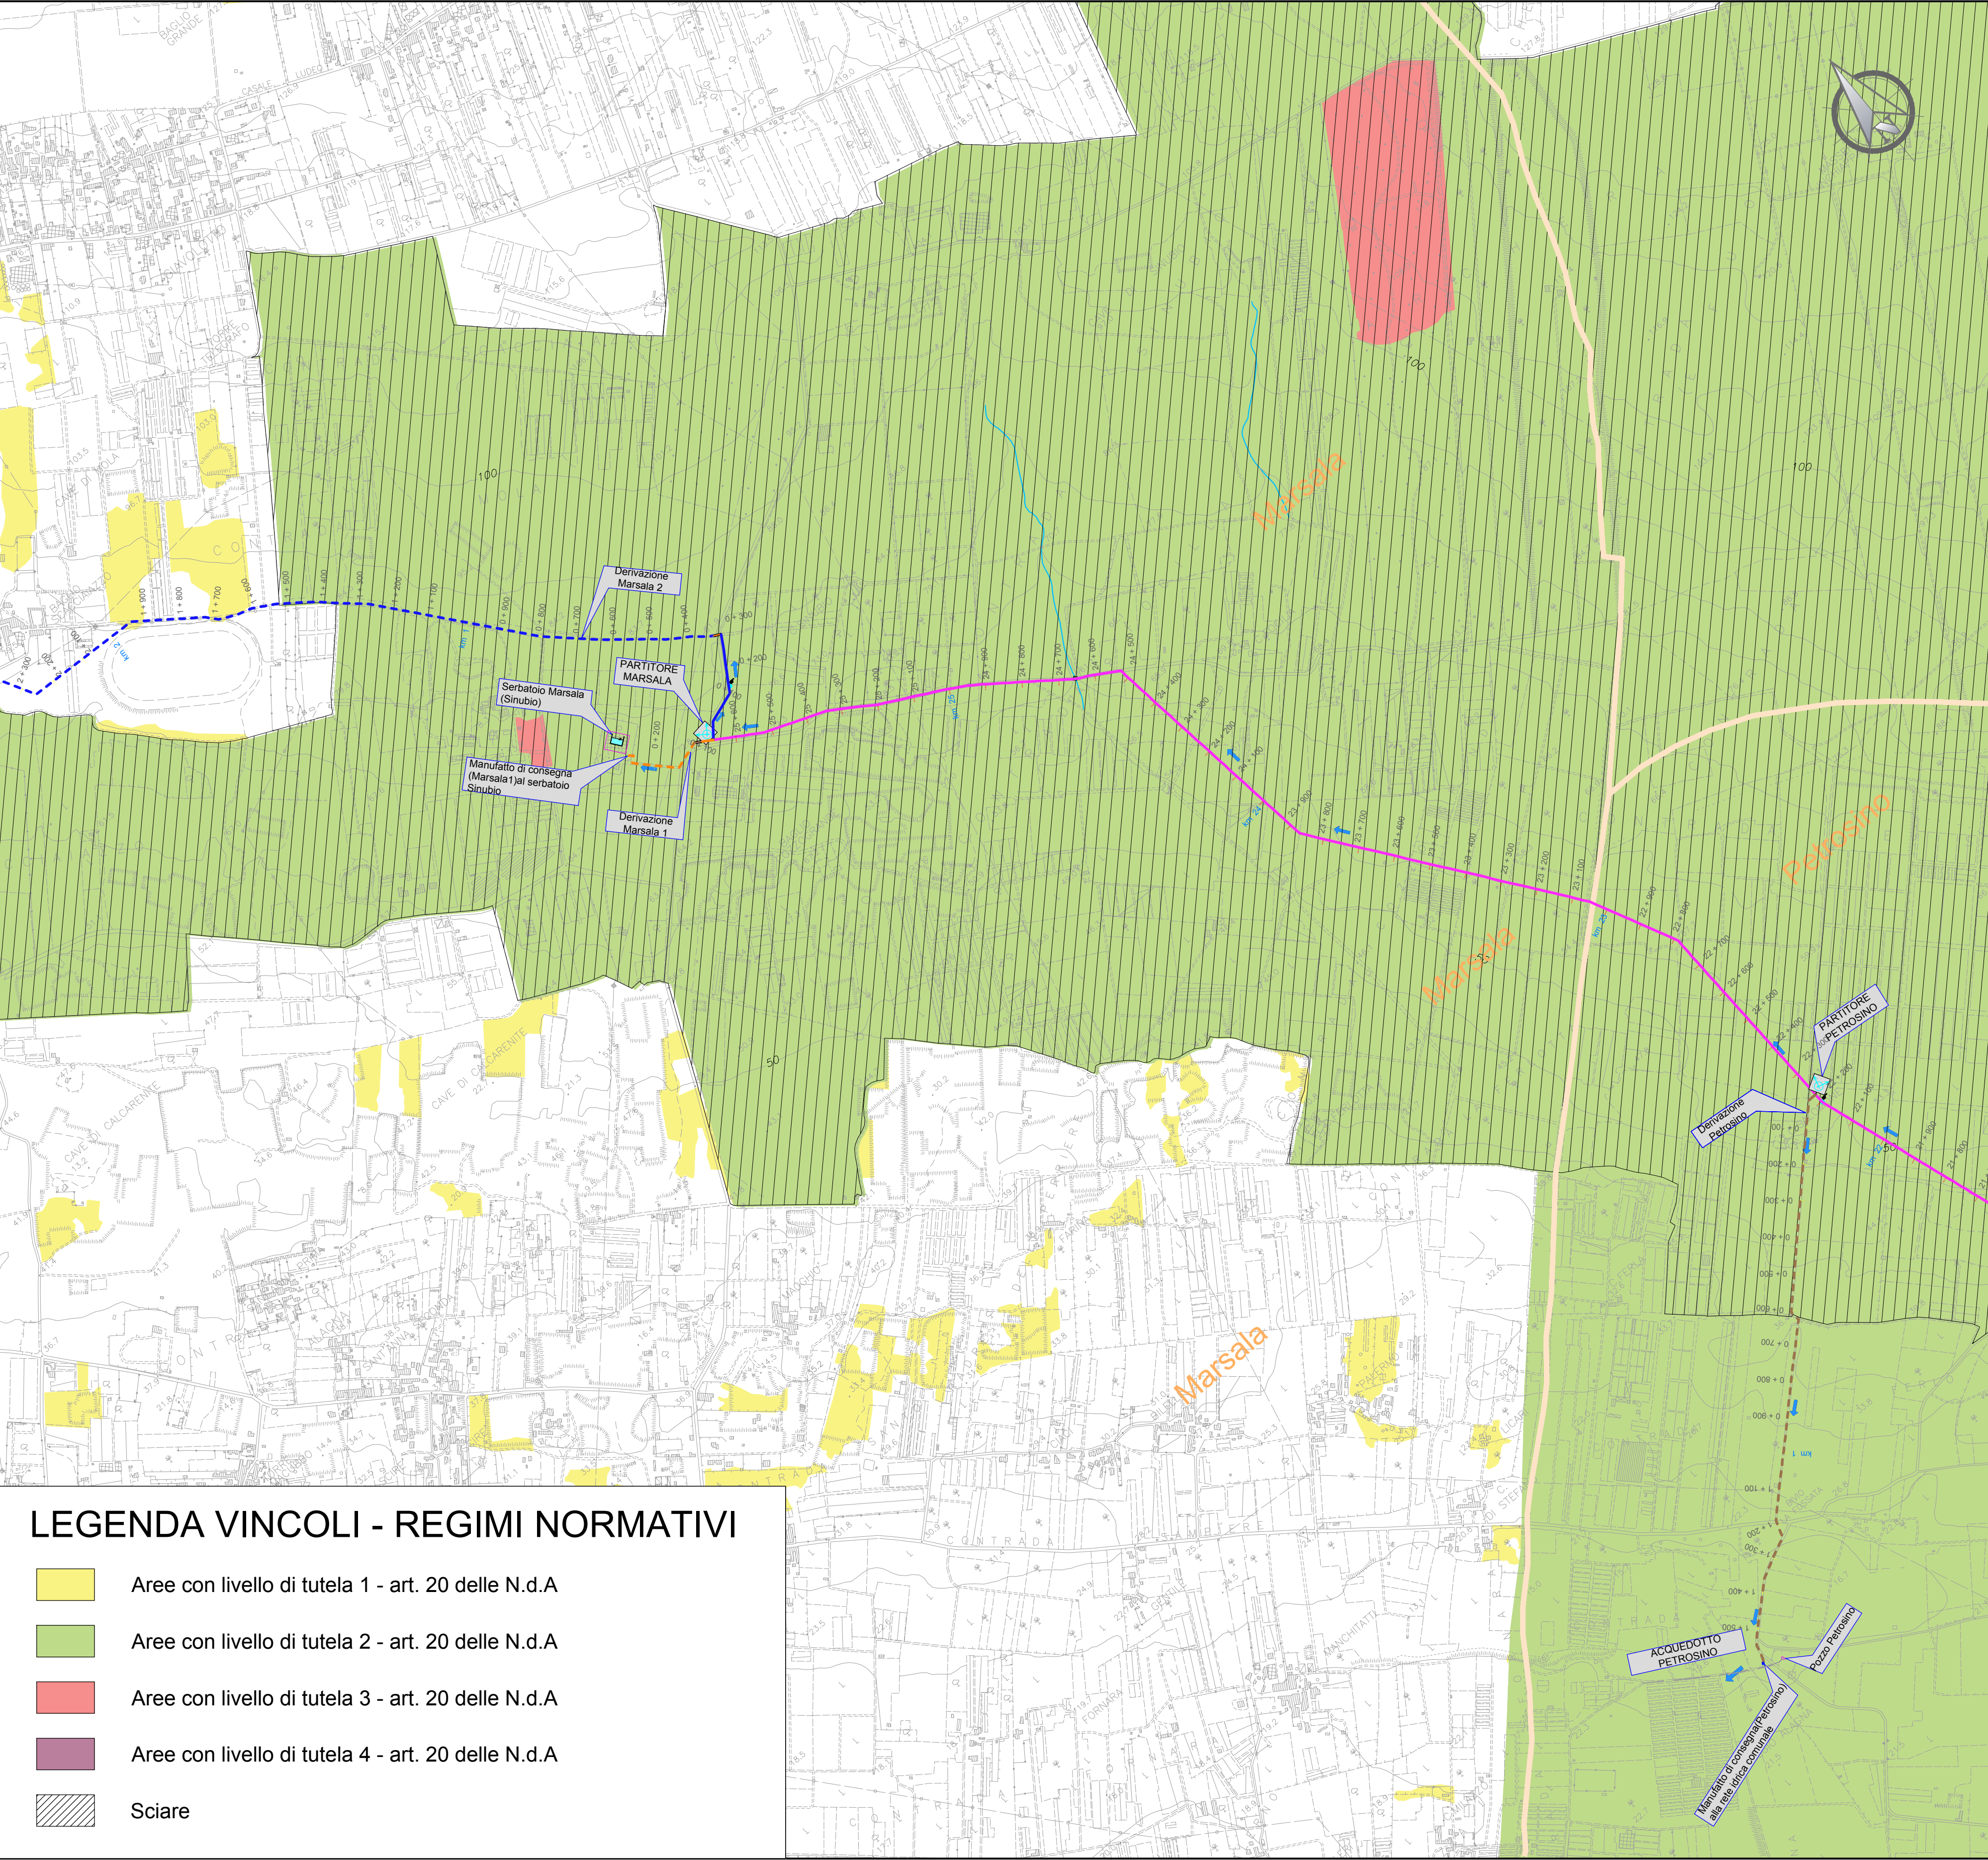

Finanziato dall'Unione europea NextGenerationEU

Mims
Ministero delle Infrastrutture e della Mobilità Sostenibile

Siciliacque
Via Vincenzo Orsini, 13 - 90139 Palermo C.F./P.IVA:05216080829
e-mail:siciliacque@siciliacquespa.it PEC:siciliacque@siciliacquespa.com

REGIONE SICILIANA

SICILIACQUE S.p.A.

Interventi per il potenziamento del sistema idrico della Sicilia sud - occidentale

Adduzione da Montescuro ovest per Mazara, Petrosino, Marsala

PROGETTO ESECUTIVO

CUP: C21B21012820001
PNRR-M2C4-I4.1-A2-53

IMPRESE ESECUTRICI:

(Mandante) **INGALLINA**
Via Del Grande Archivio n°32
80138 Napoli
Tel. 081 6232933
ingallina@ingallina.it

(Mandante) **idreambiente s.r.l.**
Corso Garibaldi n°259
80055 Portici (NA)
Tel. 0824 947519
idreambiente@idreambiente.it

(Mandataria) **CEBAT**
Via Angelo Banti n°6
00138 Roma
Tel. 06 85588146
info@cebat.it

RESPONSABILE
C.E.B.A.T.
Via Angelo Banti, 26/28
00138 Roma
P.IVA: 0324221009

GRUPPO DI PROGETTAZIONE:

COORDINAMENTO:
Ing. Maurizio Carlini
Ing. Nicola D'Alessandro
Ing. Domenico D'Alessandro (RS)

STRUTTURE:
Ing. Giuseppe Ferraro
Ing. Giuseppe Limbici
Ing. Maurizio Carlini

IDRAULICA:
Ing. Maurizio Carlini
Ing. Luigi Di Natali
Ing. Martina Carlini
Ing. Dino Carlini

GEOLOGIA:
Geom. Giovanni La Rocca
Dott. Geol. Francesco Margente
Dott. Geol. Giuseppe Salvaggio

GEO TECNICA:
Ing. Domenico D'Alessandro (RS)
Ing. Raimondo D'Alessandro
Geom. Raimondo Ferula

SICUREZZA:
Ing. Roberto Collura
Ing. Desiderio Carlini
Ing. Daniele Viri

AMBIENTE:
Arch. Carmelo Carlini
Ing. Valeria Carlini
Ing. Claudia Carlini

COMPUTO:
Geom. Giovanni La Rocca
Ing. Mariateresa Menaresi
Geom. Andrea Vaccaro

RESPONSABILE DELLA PROGETTAZIONE:
Ing. Maurizio Carlini
(Ordine degli Ingegneri della Prov. di Agrigento n°A628)

IL R.U.P.
Ing. Vincenzo Sferuzza
(Ordine degli Ingegneri della Prov. di Palermo n°3895)

SICILIACQUE S.p.A.
Il responsabile del procedimento
Ing. Vincenzo Sferuzza

Elaborato
CARTOGRAFIA CON REGIMI NORMATIVI PIANI PAESAGGISTICI
Adduttore II tratto (dalla prog. km 21+700 alla prog. km 25+700) e diramazione Petrosino

Classe 2
ELABORATI GRAFICI GENERALI

N. Tavola
2.10.10

Formato
A1
Scala
1:10.000

Revisori

N°	DESCRIZIONE	DATA
1° emissione		Dicembre 2023
2° emissione		
3° emissione		