


# CARTOGRAFIA SITI NATURA 2000

Adduttore II tratto (dalla prog. km 13+400 alla prog. km 19+000) e diramazione Mazara 2 Scala 1:10.000

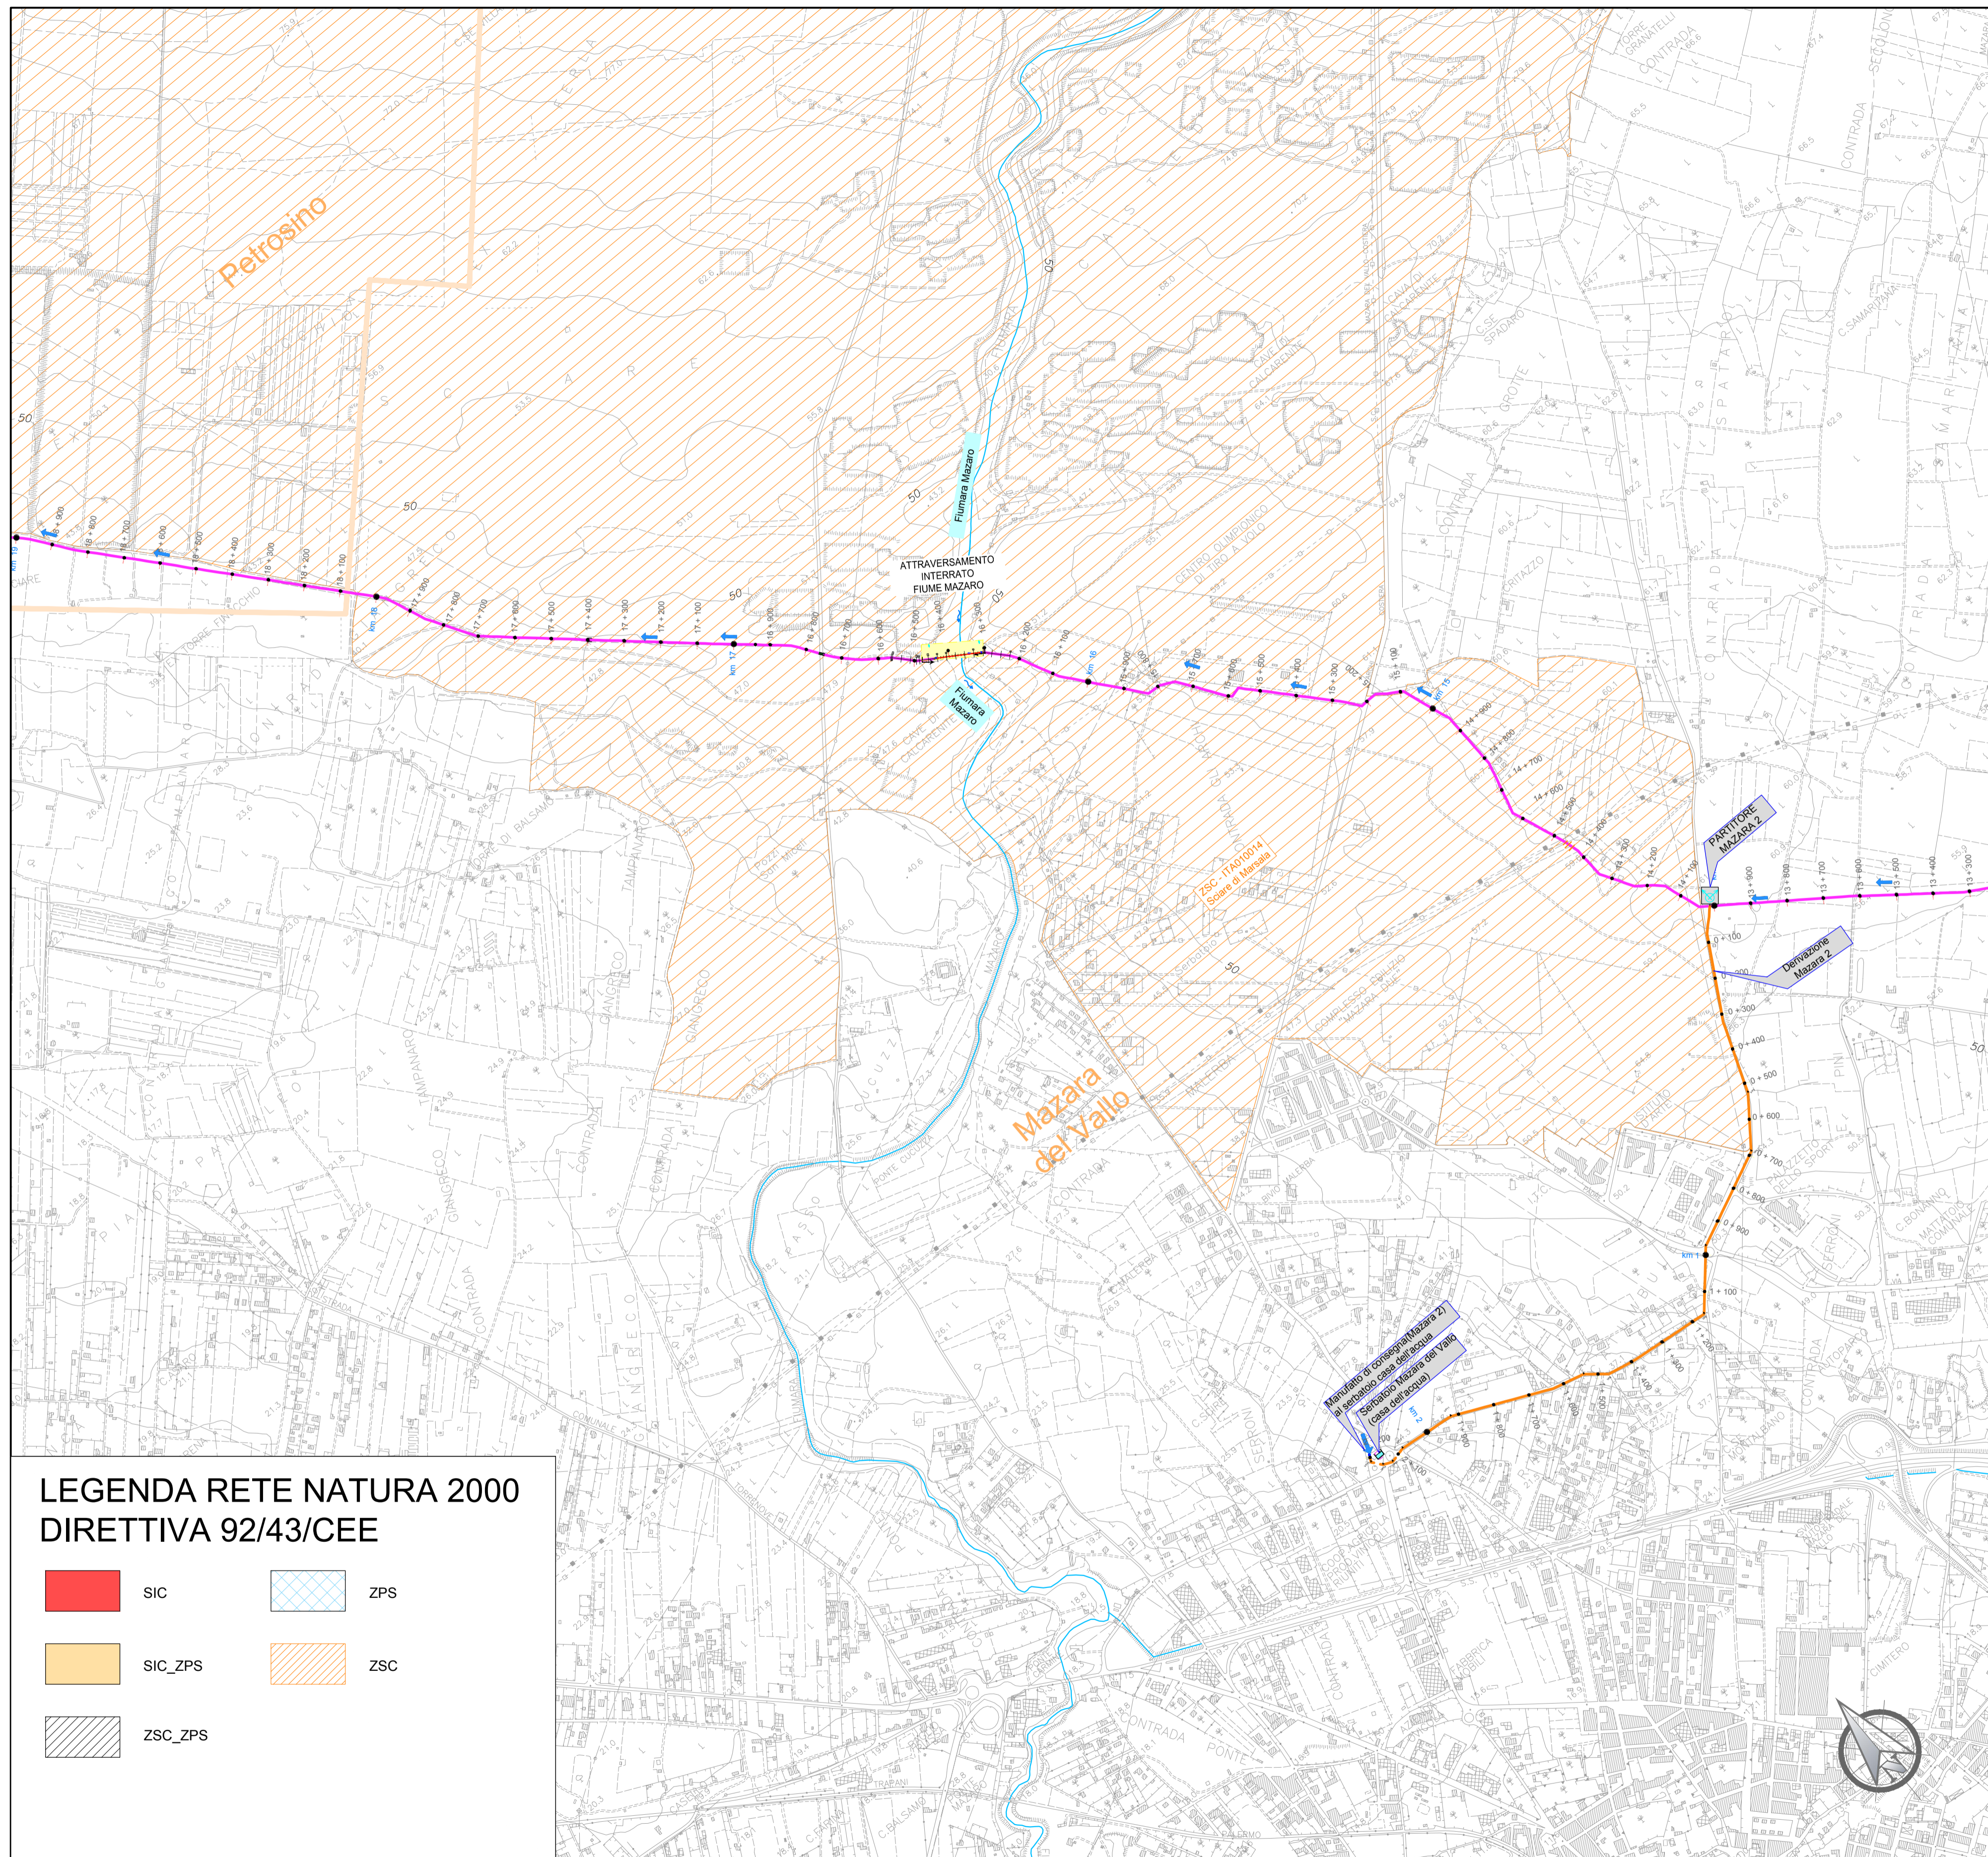

## LEGENDA RETE NATURA 2000 DIRETTIVA 92/43/CEE

- |  |         |  |     |
|--|---------|--|-----|
|  | SIC     |  | ZPS |
|  | SIC_ZPS |  | ZSC |
|  | ZSC_ZPS |  |     |



## LEGENDA

- |   |   |
|---|---|
| <p><b>ADDUTTORI PRINCIPALI</b></p> <ul style="list-style-type: none"> <li> Condotta in progetto ghisa DN 600</li> <li> Condotta in progetto ghisa DN 500</li> <li> Condotta in progetto ghisa DN 500 con rivestimento</li> <li> Condotta in progetto acciaio DN 500</li> <li> Condotta in progetto acciaio DN 600</li> </ul> <p><b>DIRAMAZIONI</b></p> <ul style="list-style-type: none"> <li> Condotta in progetto ghisa DN 500</li> <li> Condotta in progetto ghisa DN 300</li> <li> Condotta in progetto acciaio DN 300</li> <li> Condotta in progetto ghisa DN 250</li> <li> Condotta in progetto acciaio DN 250</li> <li> Condotta in progetto ghisa DN 150</li> </ul> | <p><b>SIMBOLI IDRAULICI</b></p> <ul style="list-style-type: none"> <li> Serbatoio</li> <li> Direzione flusso</li> <li> Manufatto di misura</li> <li> Manufatto di partizione</li> </ul> <p><b>SIMBOLI DI TRACCIAMENTO CONDOTTA</b></p> <ul style="list-style-type: none"> <li> Chilometrica</li> <li> Etmometrica</li> </ul> <p><b>CONFINE COMUNALE</b></p> <ul style="list-style-type: none"> <li> Confine comunale</li> </ul> |
|---|---|

**Siciliacque** S.p.A.  
 Via Vincenzo Orsini, 13 - 90139 Palermo C.F./P.IVA: 05216080829  
 e-mail: siciliacque@siciliacquespa.it PEC: siciliacque@siciliacquespa.com

**Interventi per il potenziamento del sistema idrico della Sicilia sud - occidentale**  
**Adduzione da Montescuro ovest per Mazara, Petrosino, Marsala**

**PROGETTO ESECUTIVO** CUP: C21B21012820001  
 PNRR-M2C4-I4.1-A2-53

<p><b>IMPRESSE ESECUTRICI:</b></p> <p>(Mandante) <b>INGALLINA</b> Via Del Grande Archivio n°32 80138 Napoli Tel. 081 6232923 ingallina@ingallina.it</p> <p>(Mandante) <b>Idroambiente s.r.l.</b> Corso Garibaldi n°259 80055 Portici (NA) Tel. 0824 947515 idroambiente@gsn.legalmail.it</p> <p>(Mandatario) <b>CEBAT</b> Via Angelo Banti n°6 00138 Roma Tel. 06 38588146 info@cebat.it</p>	<p><b>RESPONSABILE</b></p> <p><b>CEBAT</b> Via Angelo Banti, 26/28 00138 Roma P.IVA: 0324221009</p>
<p><b>GRUPPO DI PROGETTAZIONE:</b></p> <p><b>COORDINAMENTO:</b> Ing. Maurizio Carino Ing. Nicola D'Alessandro Ing. Domenico D'Alessandro (IS)</p> <p><b>STRUTTURE:</b> Ing. Giuseppe Ferraro Ing. Giuseppe Limbici Ing. Manuela Carino</p> <p><b>IDRAULICA:</b> Ing. Maurizio Carino Ing. Luigi Di Natali Ing. Marina Carino Ing. Dino Carino</p> <p><b>GEOLOGIA:</b> Dott. Geol. Massimo Carino Dott. Geol. Francesco Margaria Dott. Geol. Giuseppe Salvaggio</p> <p><b>GEOTECNICA:</b> Ing. Domenico D'Alessandro (IS) Geom. Raimondo Ferula</p> <p><b>SICUREZZA:</b> Ing. Alberto Colucci Ing. Desiderio Carino Ing. Daniele Vinti</p> <p><b>AMBIENTE:</b> Arch. Carmelo Carino Ing. Valeria Carino Ing. Claudia Carino</p> <p><b>COMPUTO:</b> Geom. Giovanni La Rocca Ing. Mariateresa Messtresse Geom. Andrea Vaccaro</p>	<p><b>RESPONSABILE DELLA PROGETTAZIONE:</b> Ing. Maurizio Carino (Ordine degli Ingegneri della Prov. di Agrigento n°A628)</p> <p><b>IL R.U.P.:</b> Ing. Vincenzo Sferuzza (Ordine degli Ingegneri della Prov. di Palermo n°3895)</p> <p><b>SICILIACQUE S.p.A.</b> Il responsabile del procedimento Ing. Vincenzo Sferuzza</p>

Elaborato **CARTOGRAFIA SITI NATURA 2000**  
 Adduttore II tratto (dalla prog. km 13+400 alla prog. km 19+000) e diramazione Mazara 2

Classe 2  
 ELABORATI GRAFICI GENERALI  
 N. Tavola  
**2.11.2**

Revisioni	N°	DESCRIZIONE	DATA	Formato
	1° emissione		Dicembre 2023	A1
	2° emissione			Scala
	3° emissione			1:10.000