



CARTOGRAFIA SITI NATURA 2000

Adduttore II tratto (dalla prog. km 18+700 alla prog. km 22+600) Scala 1:10.000

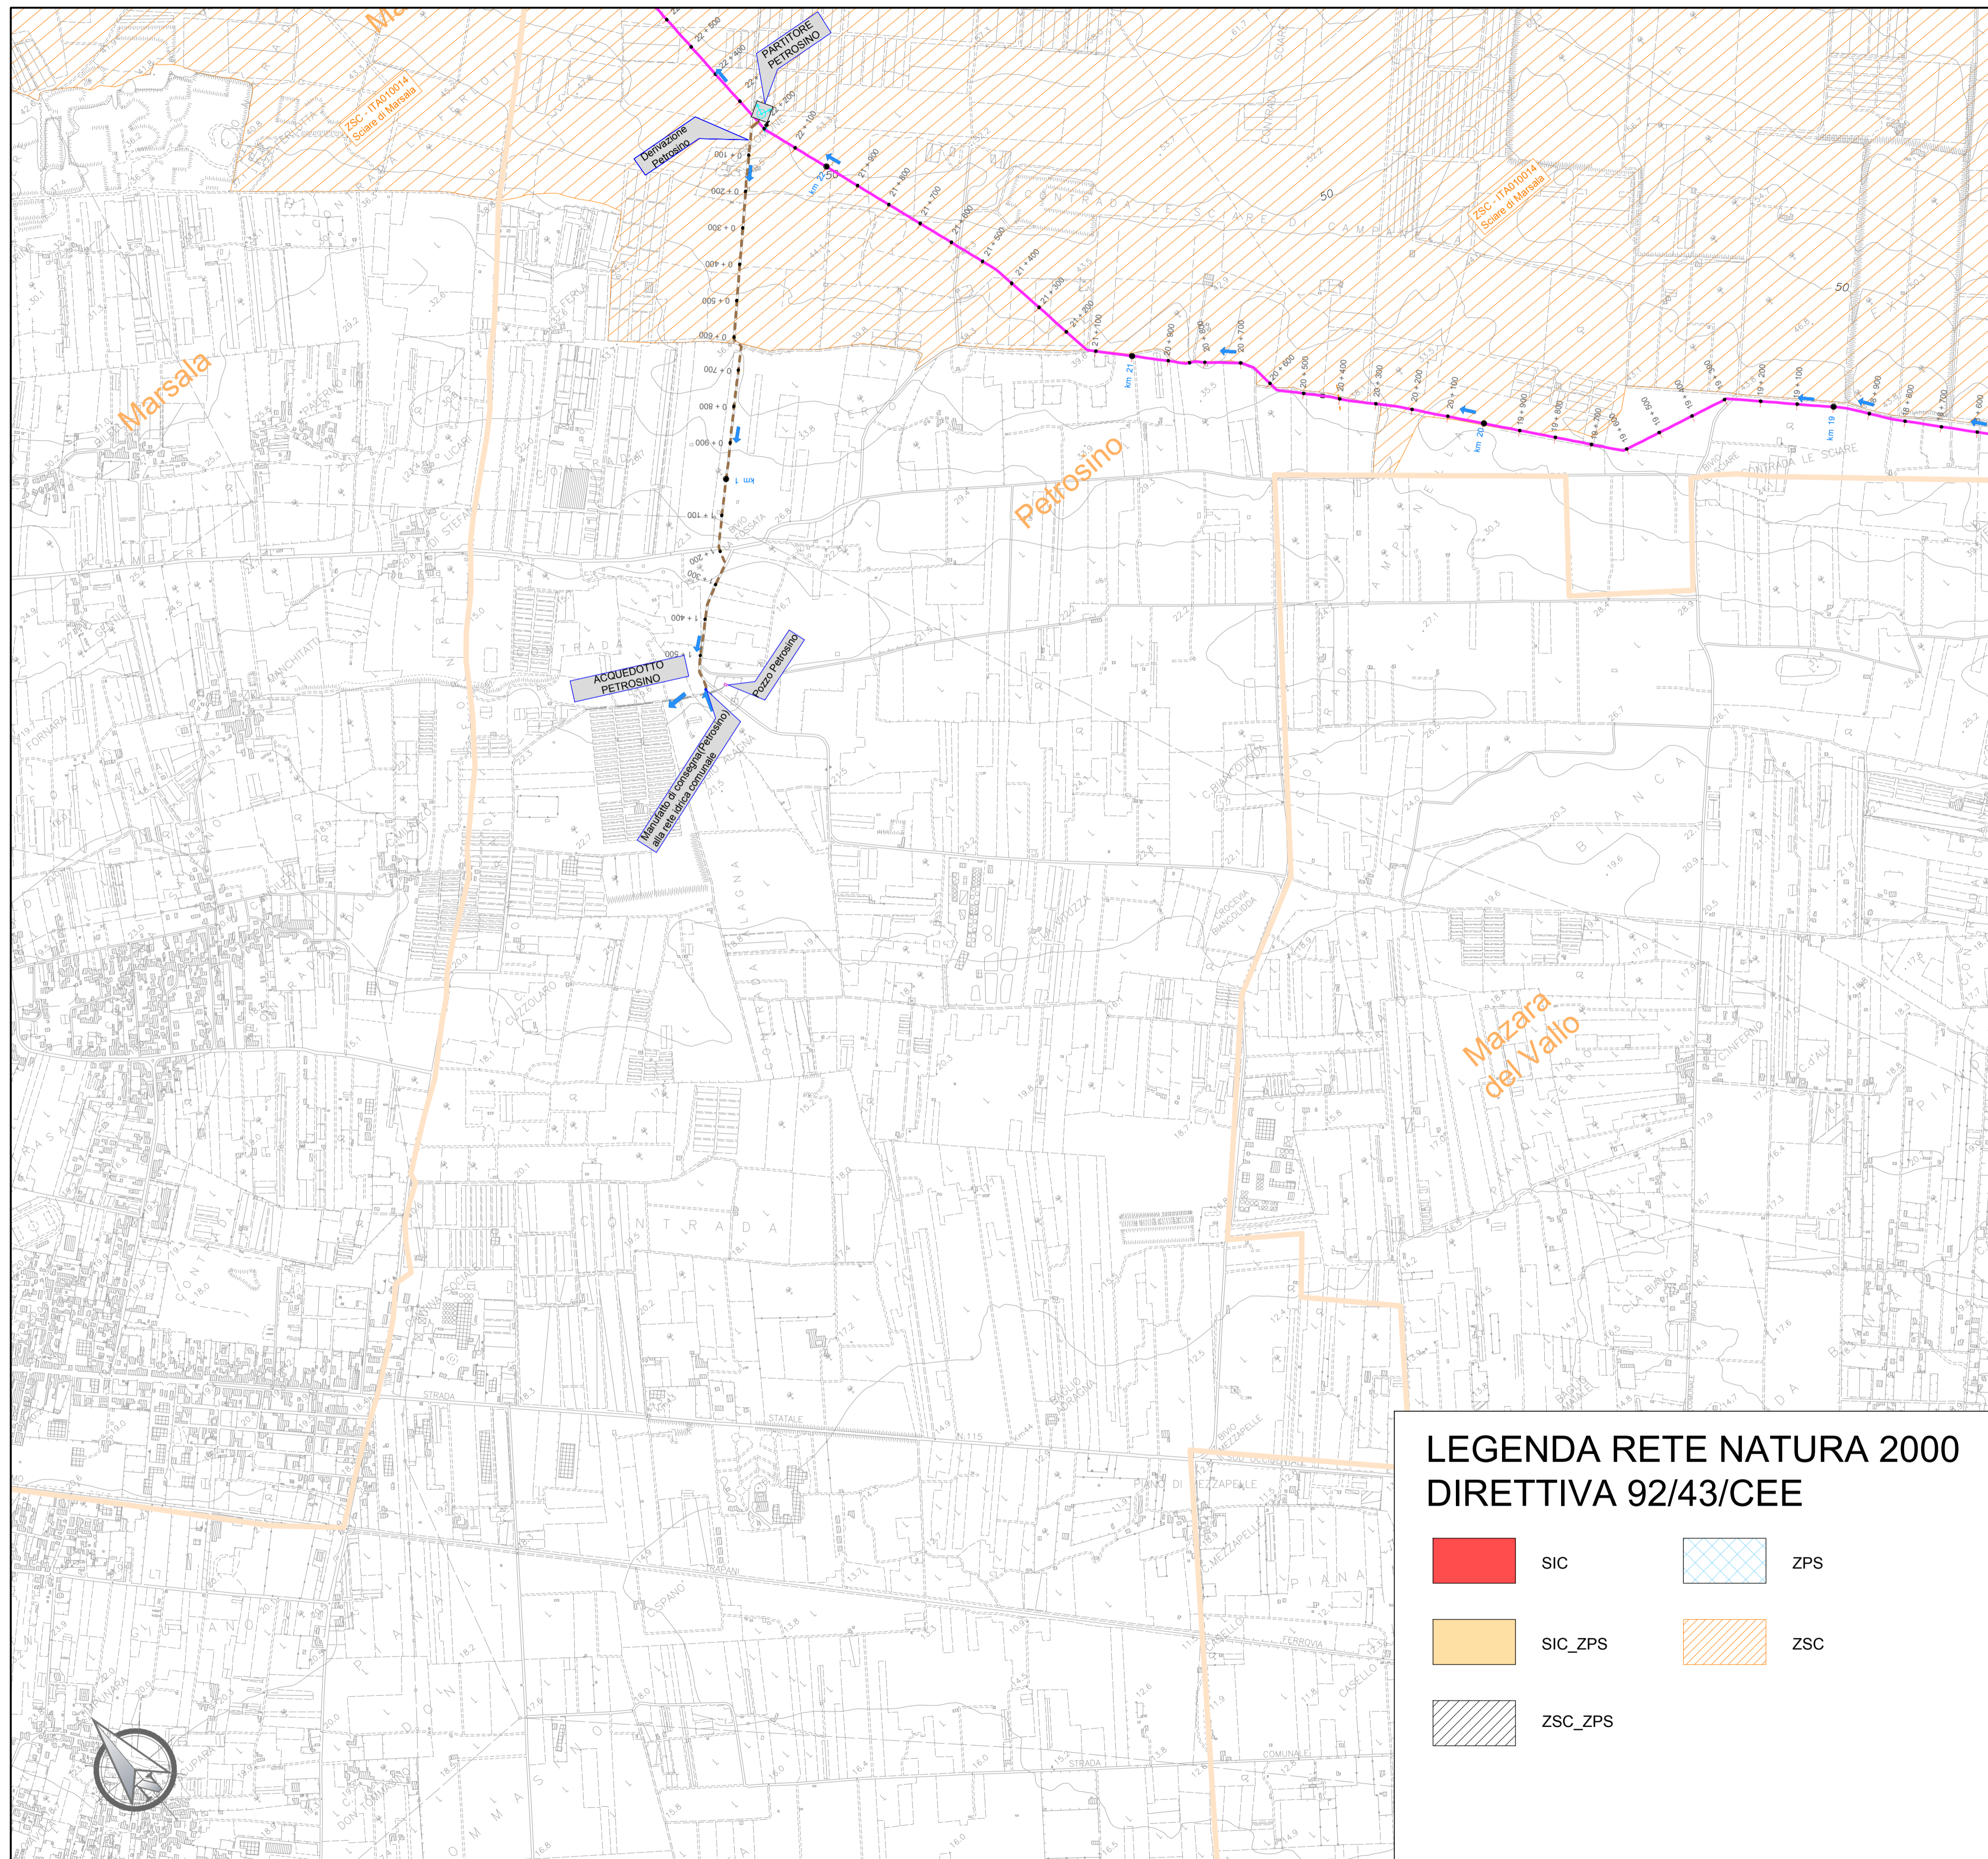

LEGENDA RETE NATURA 2000 DIRETTIVA 92/43/CEE

- SIC
- SIC_ZPS
- ZSC
- ZSC_ZPS
- ZPS

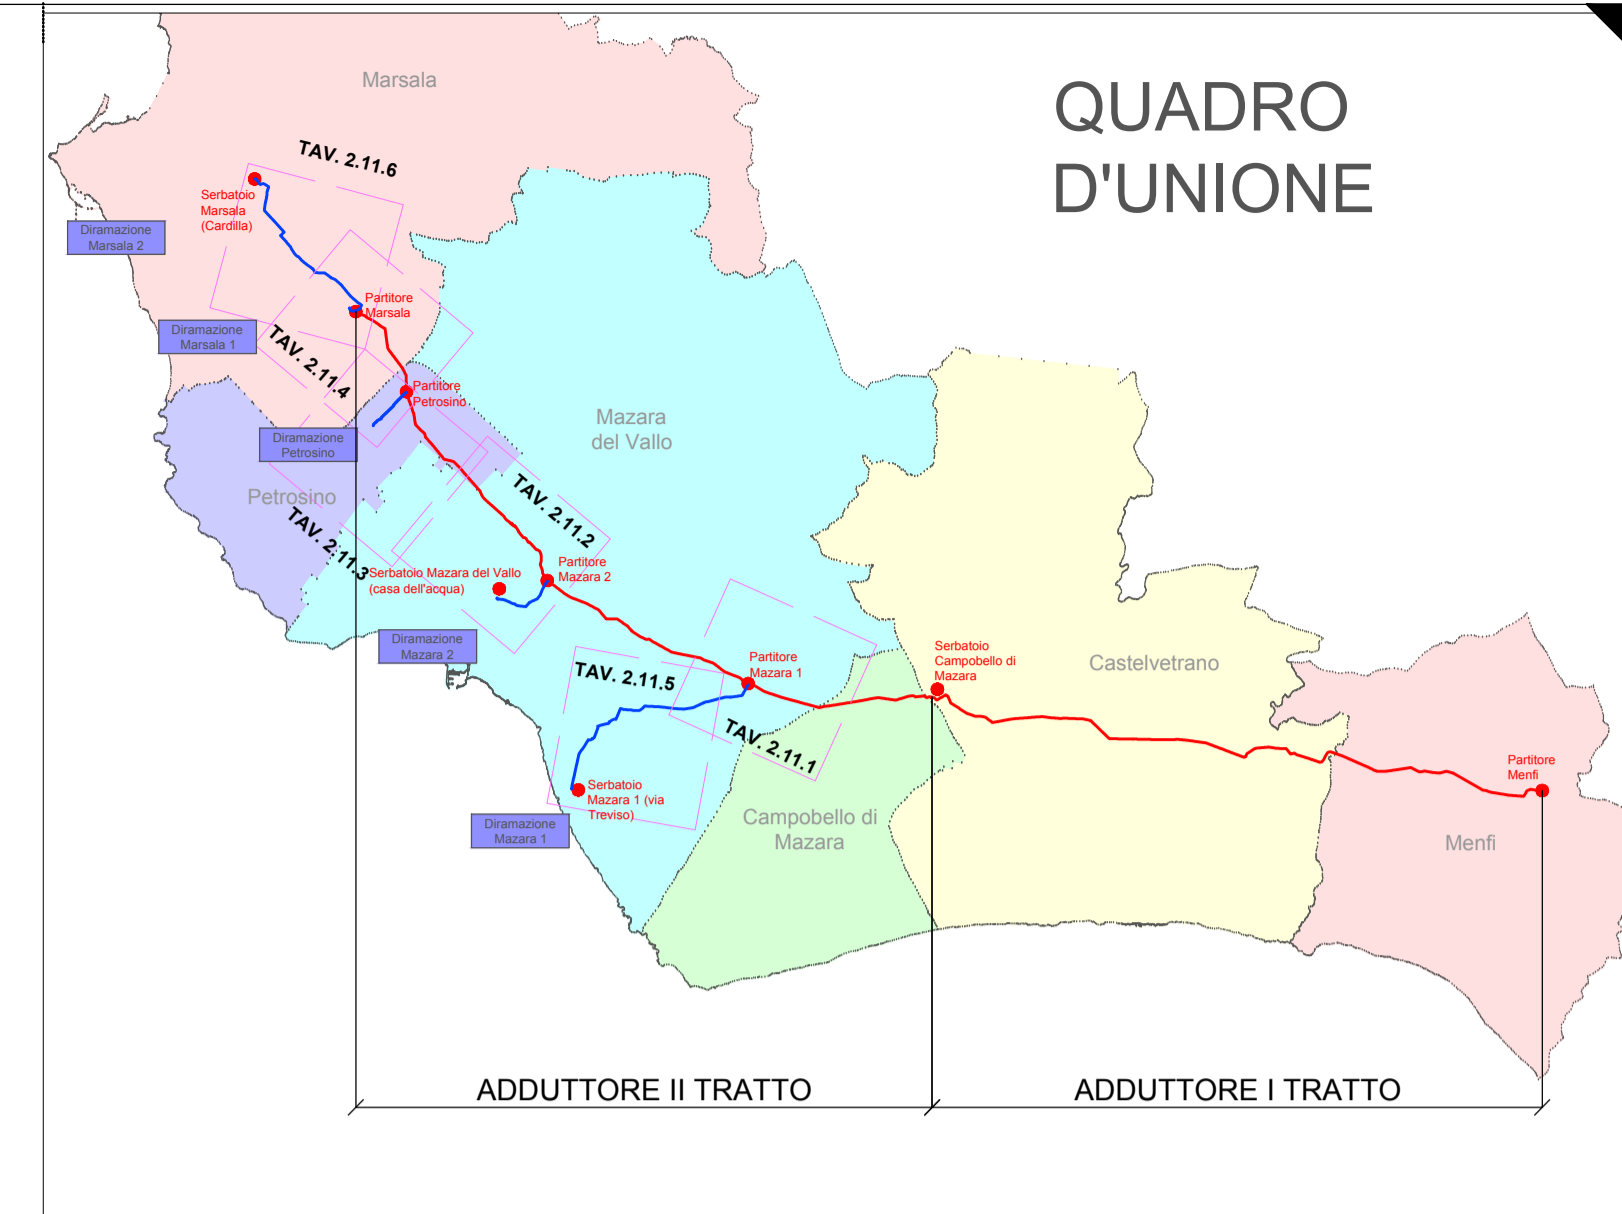

LEGENDA

ADDUTTORI PRINCIPALI		SIMBOLI IDRAULICI	
—	Condotta in progetto ghisa DN 600		Serbatoio
—	Condotta in progetto ghisa DN 500		Direzione flusso
—	Condotta in progetto ghisa DN 500 con rivestimento		Manufatto di misura
—	Condotta in progetto acciaio DN 500		Manufatto di partizione
—	Condotta in progetto acciaio DN 600		
DIRAMAZIONI		SIMBOLI DI TRACCIAMENTO CONDOTTA	
—	Condotta in progetto ghisa DN 500		Chilometrica
—	Condotta in progetto ghisa DN 300		Ettometrica
—	Condotta in progetto acciaio DN 300		
—	Condotta in progetto ghisa DN 250		
—	Condotta in progetto acciaio DN 250		
—	Condotta in progetto ghisa DN 150		
		CONFINE COMUNALE	

Finanziato dall'Unione europea NextGenerationEU

Mims Ministero delle Infrastrutture e della Mobilità Sostenibile

REGIONE SICILIANA

Siciliacque S.p.A.

Via Vincenzo Orsini, 13 - 90139 Palermo C.F./P.IVA: 05216080829
e-mail: siciliacque@siciliacquespa.it PEC: siciliacque@siciliacquespa.com

Interventi per il potenziamento del sistema idrico della Sicilia sud - occidentale

Adduzione da Montescuro ovest per Mazara, Petrosino, Marsala

PROGETTO ESECUTIVO

IMPRESSE ESECUTRICI:

<p>(Mandante) INGALLINA</p> <p>Via Del Grande Archivio n°32 80138 Napoli Tel. 081 6232023 ingallina@ingallina.it</p>	<p>(Mandante) Idroambiente s.r.l.</p> <p>Corso Garibaldi n°259 80055 Portici (NA) Tel. 0824 947519 idroambiente@agn.legalmail.it</p>	<p>(Mandatario) CEBAT</p> <p>Via Angelo Banti n°6 00138 Roma Tel. 06 38588146 info@cebat.it</p>
---	---	--

RESPONSABILE: **C.E.B.A.T.**
Via Angelo Banti, 26/28
00138 Roma
P.IVA: 0324221009

CUP: C21B21012820001
PNRR-M2C4-I4.1-A2-53

GRUPPO DI PROGETTAZIONE:

<p>COORDINAMENTO: Ing. Maurizio Carlini Ing. Nicola D'Alessandro Ing. Domenico D'Alessandro (RS)</p> <p>STRUTTURE: Ing. Giuseppe Ferraro Ing. Giuseppe Limbici Ing. Maurizio Carlini</p> <p>IDRAULICA: Ing. Maurizio Carlini Ing. Luigi Di Natali Ing. Marina Carlini Ing. Dino Carlini</p> <p>GEOLOGIA: Geom. Giovanni La Rocca Dott. Geol. Francesco Margaria Dott. Geol. Giuseppe Salvaggio</p>	<p>GEOTECNICA: Ing. Domenico D'Alessandro (RS) Ing. Raimondo D'Alessandro Geom. Raimondo Ferula</p> <p>SICUREZZA: Ing. Alberto Colucci Ing. Desiderio Carlini Ing. Daniele Vinti</p> <p>AMBIENTE: Arch. Carmelo Carlini Ing. Valeria Carlini Ing. Claudia Carlini</p> <p>COMPUTO: Geom. Giovanni La Rocca Ing. Mariateresa Meserese Geom. Andrea Vaccaro</p>	<p>RESPONSABILE DELLA PROGETTAZIONE: Ing. Maurizio Carlini (Ordine degli Ingegneri della Prov. di Agrigento n°A628)</p> <p>IL R.U.P.: Ing. Vincenzo Sferruzza (Ordine degli Ingegneri della Prov. di Palermo n°3895)</p>
--	--	--

Siciliacque S.p.A.
Il responsabile del procedimento
Ing. Vincenzo Sferruzza

Elaborato

CARTOGRAFIA SITI NATURA 2000
Adduttore II tratto (dalla prog. km 18+700 alla prog. km 22+600)

Revisi	N°	DESCRIZIONE	DATA	Formato
	1° emissione		Dicembre 2023	A1
	2° emissione			Scala
	3° emissione			1:10.000

Classe 2
ELABORATI GRAFICI GENERALI

N. Tavola
2.11.3