



CARTOGRAFIA SITI NATURA 2000

Diramazioni Marsala 1 e Marsala 2 Scala 1:10.000

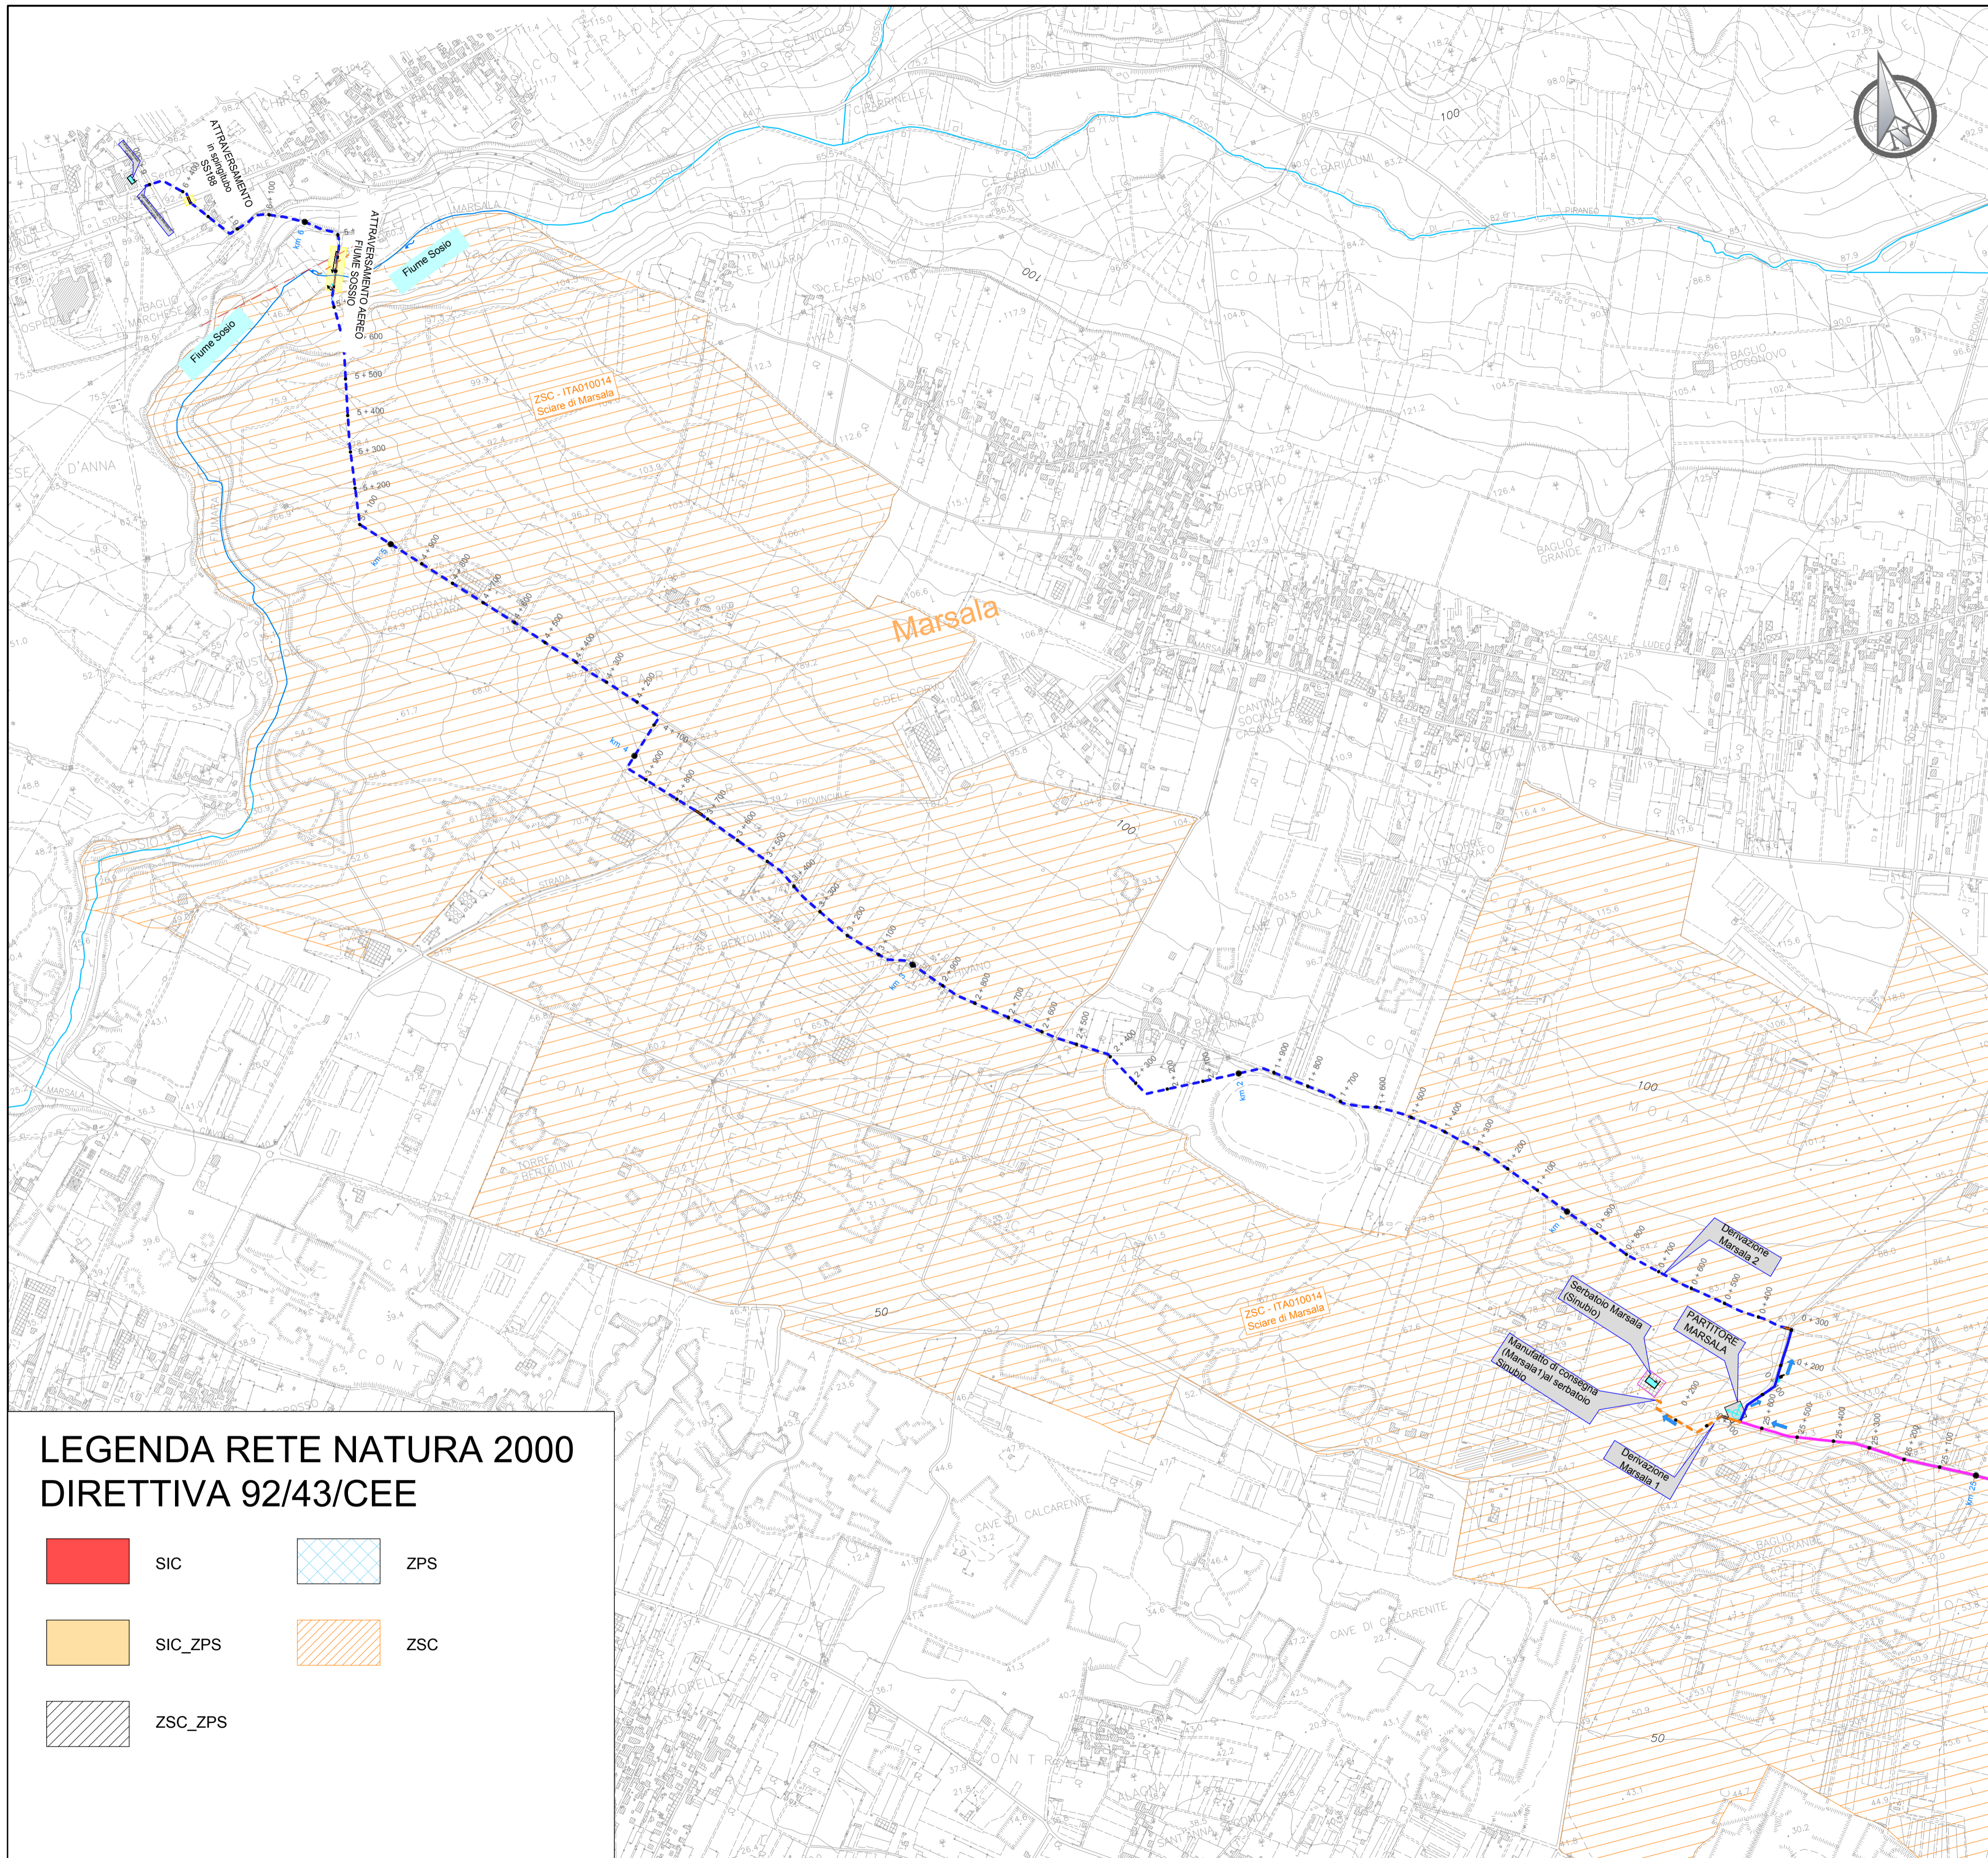

LEGENDA RETE NATURA 2000 DIRETTIVA 92/43/CEE

	SIC		ZPS
	SIC_ZPS		ZSC
	ZSC_ZPS		

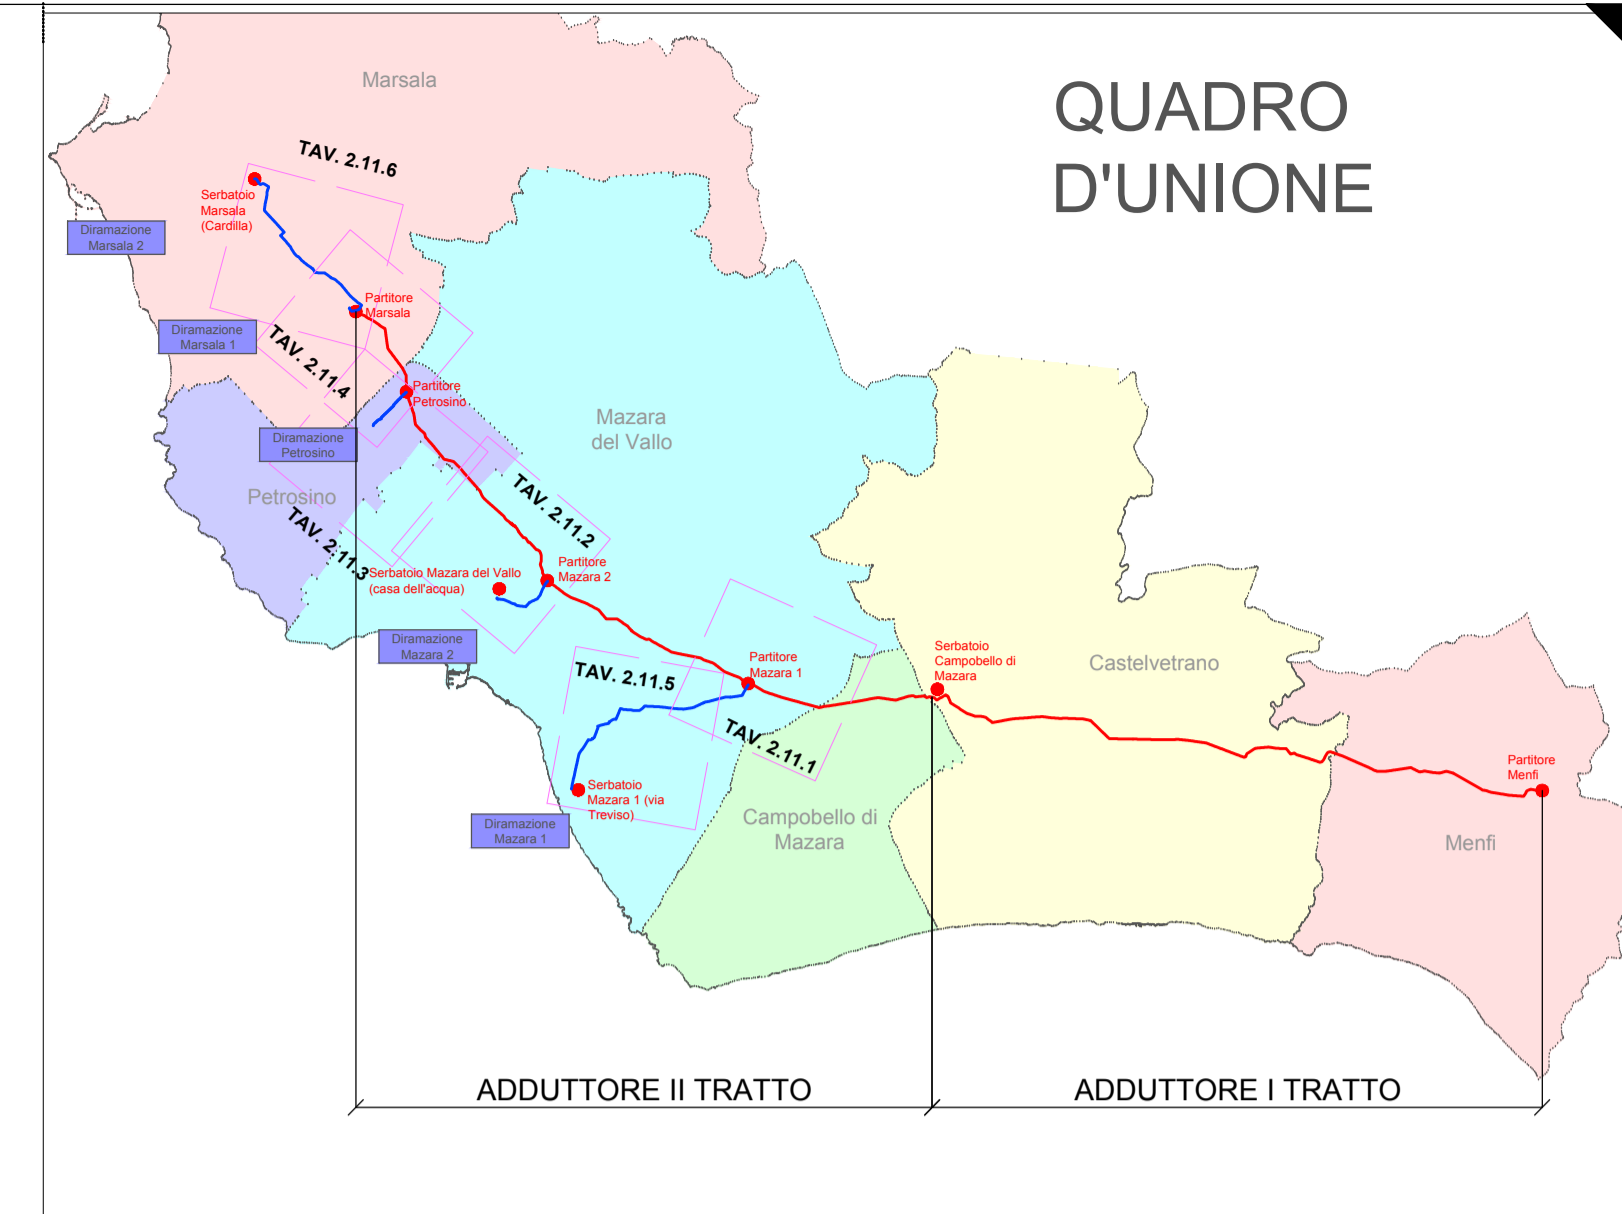

LEGENDA

ADDUTTORI PRINCIPALI		SIMBOLI IDRAULICI	
	Condotta in progetto ghisa DN 600		Serbatoio
	Condotta in progetto ghisa DN 500		Direzione flusso
	Condotta in progetto ghisa DN 500 con rivestimento		Manufatto di misura
	Condotta in progetto acciaio DN 500		Manufatto di partizione
	Condotta in progetto acciaio DN 600		
DIRAMAZIONI		SIMBOLI DI TRACCIAMENTO CONDOTTA	
	Condotta in progetto ghisa DN 500		Chilometrica
	Condotta in progetto ghisa DN 300		Ettometrica
	Condotta in progetto acciaio DN 300		
	Condotta in progetto ghisa DN 250		
	Condotta in progetto acciaio DN 250		
	Condotta in progetto ghisa DN 150		
		CONFINE COMUNALE	

SICILIACQUE S.p.A.
Via Vincenzo Orsini, 13 - 90139 Palermo C.F./P.IVA: 05216080829
e-mail: siciliacque@siciliacquespa.it PEC: siciliacque@siciliacquespa.com

Interventi per il potenziamento del sistema idrico della Sicilia sud - occidentale

Adduzione da Montescuro ovest per Mazara, Petrosino, Marsala

PROGETTO ESECUTIVO

CUP: C21B21012820001
PNRR-M2C4-I4.1-A2-53

IMPRESSE ESECUTRICI:

(Mandatante) **INGALLINA**
Via Del Grande Archivio n°32
80138 Napoli
Tel. 081 6232923
ingallina@ingallina.it

(Mandatante) **Idroambiente s.r.l.**
Corso Garibaldi n°259
80055 Portici (NA)
Tel. 0824 947515
idroambiente@agn.legalmail.it

(Mandatante) **CEBAT**
Via Angelo Banti n°6
00138 Roma
Tel. 06 38581146
info@cebat.it

RESPONSABILE

CEBAT
Via Angelo Banti, 26/28
00138 Roma
P.IVA: 0324221009

GRUPPO DI PROGETTAZIONE:

COORDINAMENTO:
Ing. Maurizio Carino
Ing. Nicola D'Alessandro
Ing. Domenico D'Alessandro (RS)

STRUTTURE:
Ing. Giuseppe Ferraro
Ing. Giuseppe Limbici
Ing. Mariela Carino

IDRAULICA:
Ing. Maurizio Carino
Ing. Luigi Di Natali
Ing. Marina Carino
Ing. Dino Carino

GEOLOGIA:
Dott. Geol. Massimo Carino
Dott. Geol. Francesco Margaria
Dott. Geol. Giuseppe Salvaggio

GEOTECNICA:
Ing. Domenico D'Alessandro (RS)
Ing. Raimondo D'Alessandro
Geom. Raimondo Ferula

SICUREZZA:
Ing. Alberto Colusa
Ing. Desidero Carino
Ing. Daniele Vinti

AMBIENTE:
Arch. Carmelo Carino
Ing. Valeria Carino
Ing. Claudia Carino

COMPUTO:
Geom. Giovanni La Rocca
Ing. Mariastella Meserese
Geom. Andrea Vaccaro

RESPONSABILE DELLA PROGETTAZIONE:
Ing. Maurizio Carino
(Ordine degli Ingegneri della Prov. di Agrigento n°A628)

IL R.U.P.:
Ing. Vincenzo Sferruzza
(Ordine degli Ingegneri della Prov. di Palermo n°3895)

SICILIACQUE S.p.A.
Il responsabile del procedimento
Ing. Vincenzo Sferruzza

Elaborato

CARTOGRAFIA SITI NATURA 2000
Diramazioni Marsala 1 e Marsala 2

Classe 2
ELABORATI GRAFICI GENERALI

N. Tavola
2.11.6

Revisioni	N°	DESCRIZIONE	DATA
	1° emissione		Dicembre 2023
	2° emissione		
	3° emissione		

Formato
A1

Scala
1:10.000