



PLANIMETRIE SITI DI CAVA E DI DEPOSITO
TAV 2/3 - Scala 1:25.000

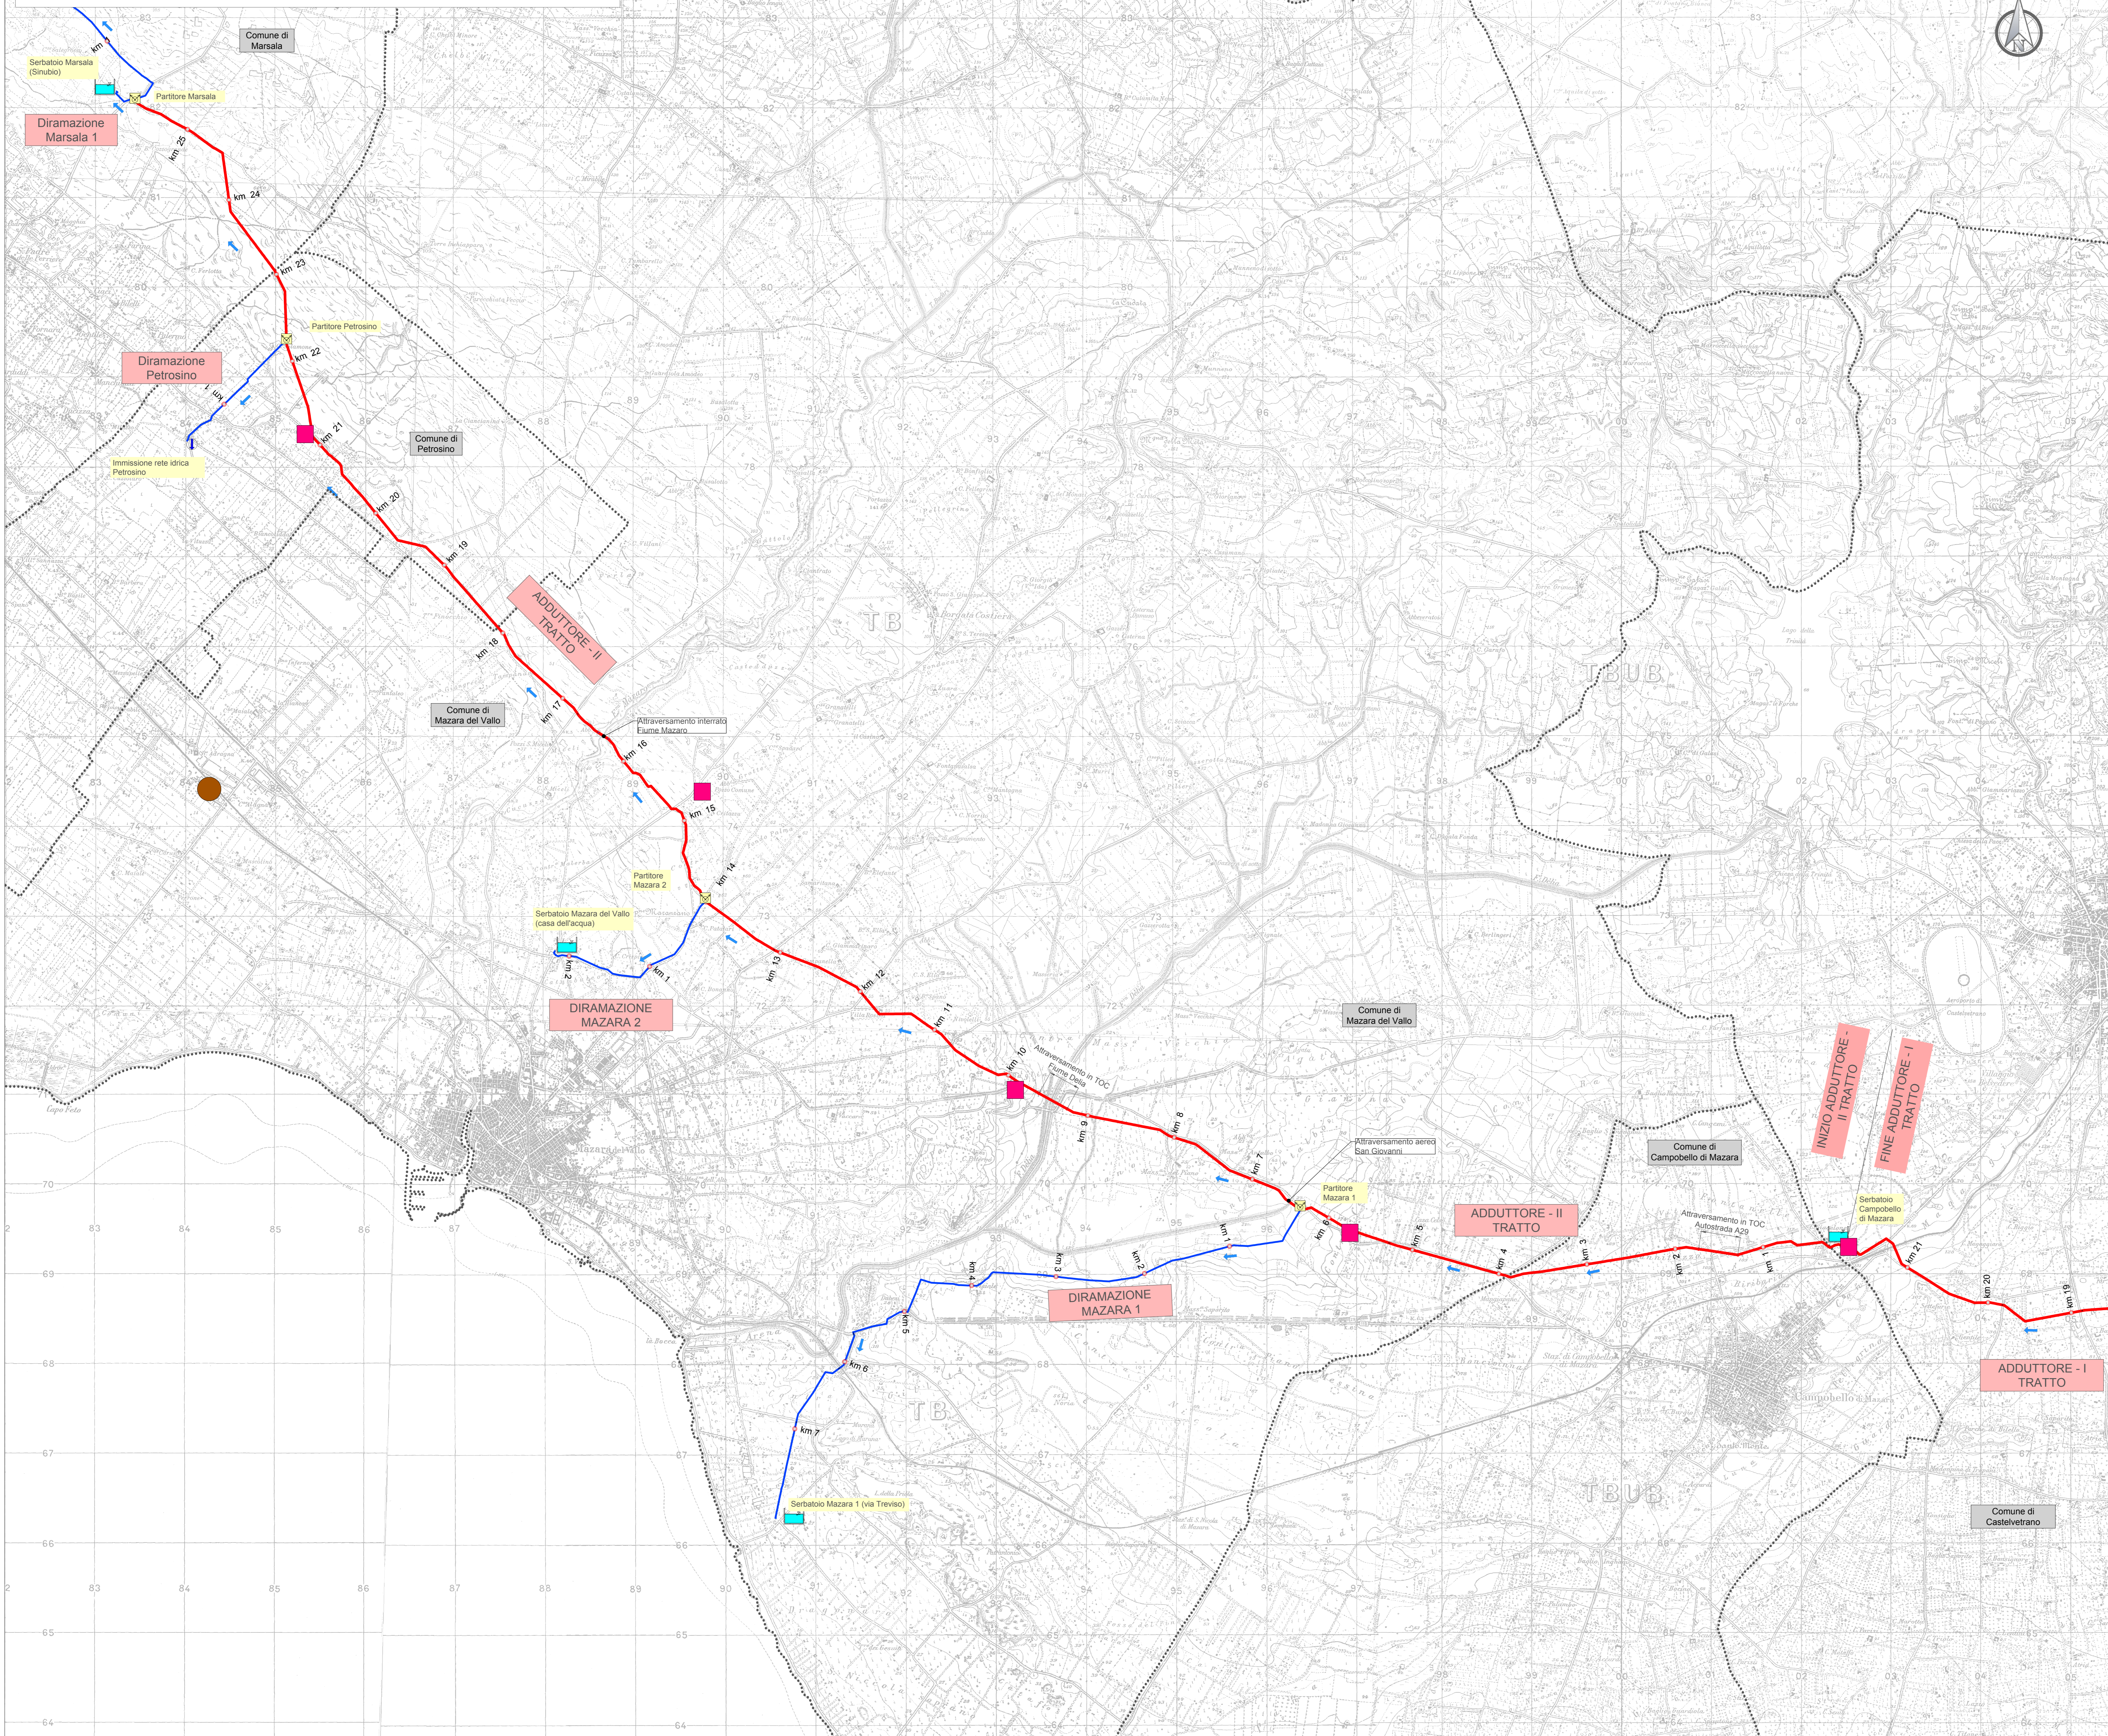

QUADRO D'UNIONE

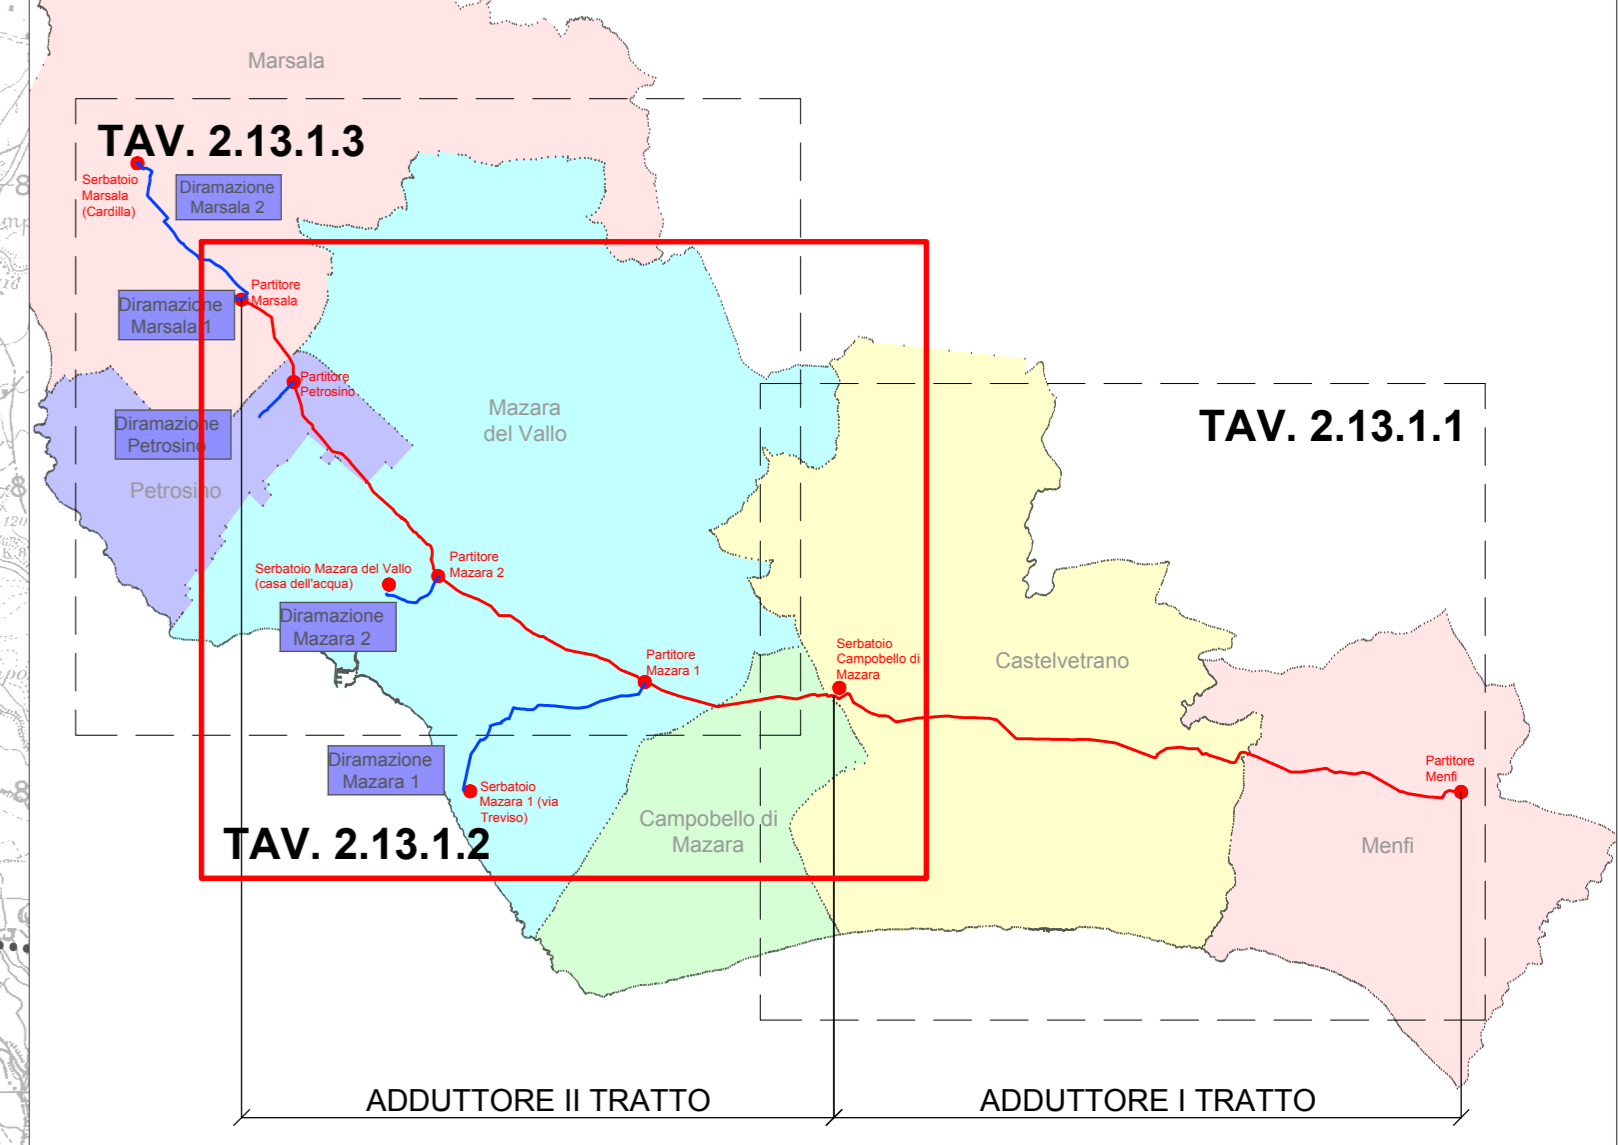

LEGENDA

- Serbatoio
- Manufatto di Partizione
- Direzione di flusso
- Adduttore in progetto
- Diramazione in progetto
- Confini comunali
- Confini provinciali
- Cave
- Siti di deposito

Finanziato dall'Unione europea NextGenerationEU

Siciliacque
Via Vincenzo Cerami, 13 - 90139 Palermo - C.F. JP: IVA: 03210380829
e-mail: siciliacque@siciliacquepa.it PEC: siciliacque@siciliacquepa.it

SICILIACQUE S.p.A.

Interventi per il potenziamento del sistema idrico della Sicilia sud - occidentale

Addizione da Montescuro ovest per Mazara, Petrosino, Marsala

PROGETTO ESECUTIVO

IMPRESSE ESECUTRICI:

Via Del Grande Archivio n°32 90138 Marsala Tel. 0241 823952 ngalluna@ngalluna.it	Corso Garibaldi n°259 90035 Petrosino (MA) Tel. 0934 947119 idroambiente@idroambiente.it	Via Angelo Banti n°6 00158 Roma Tel. 06 8558146 cebat@cebat.it

GRUPPO DI PROGETTAZIONE:

COORDINAMENTO: Ing. Massimo Carino	GEOTECNICA: Ing. Massimo Carino	RESPONSABILE DELLA PROGETTAZIONE: Ing. Massimo Carino
STRUTTURE: Ing. Giuseppe Ferraro	SICUREZZA: Ing. Alfonso Galva	IL R.U.P.: Ing. Vincenzo Sterrazza
ISALFICA: Ing. Massimo Carino	AMBIENTE: Avv. Vincenzo Carino	COMPILAZIONE: Ing. Massimo Carino
GEOLÓGIA: Dott. Gianfranco Marotta	COMPTIO: Dott. Gianfranco Marotta	SCALA: 1:25.000

Elaborato: **PLANIMETRIE SITI DI CAVA E DI DEPOSITO 2/3**
Dal serbatoio di Campobello di Mazara al partitore Petrosino

Classificazione: **Classe 2 ELABORAZIONI GRAFICHE GENERALI**

N. Tavola: **2.13.1.2**

N°	DESCRIZIONE	DATA	Formato
1°	emissione	Dicembre 2023	A0
2°	emissione		Scala
3°	emissione		1:25.000

Mims
Ministero delle Infrastrutture e della Mobilità Sostenibile

REGIONE SICILIANA

CUP: C21B21012820001
PNRR-M2C4-I4-1-A2-53

RESPONSABILE

C.E.R.A.S.
Via Angelo Banti, 20/28
00158 Roma
Tel. 06 8558146
cebat@cebat.it

SICILIACQUE S.p.A.
Via Angelo Banti, 20/28
00158 Roma
Tel. 06 8558146
siciliacque@siciliacquepa.it