


PLANIMETRIE SITI DI CAVA E DI DEPOSITO
TAV 3/3 - Scala 1:25.000

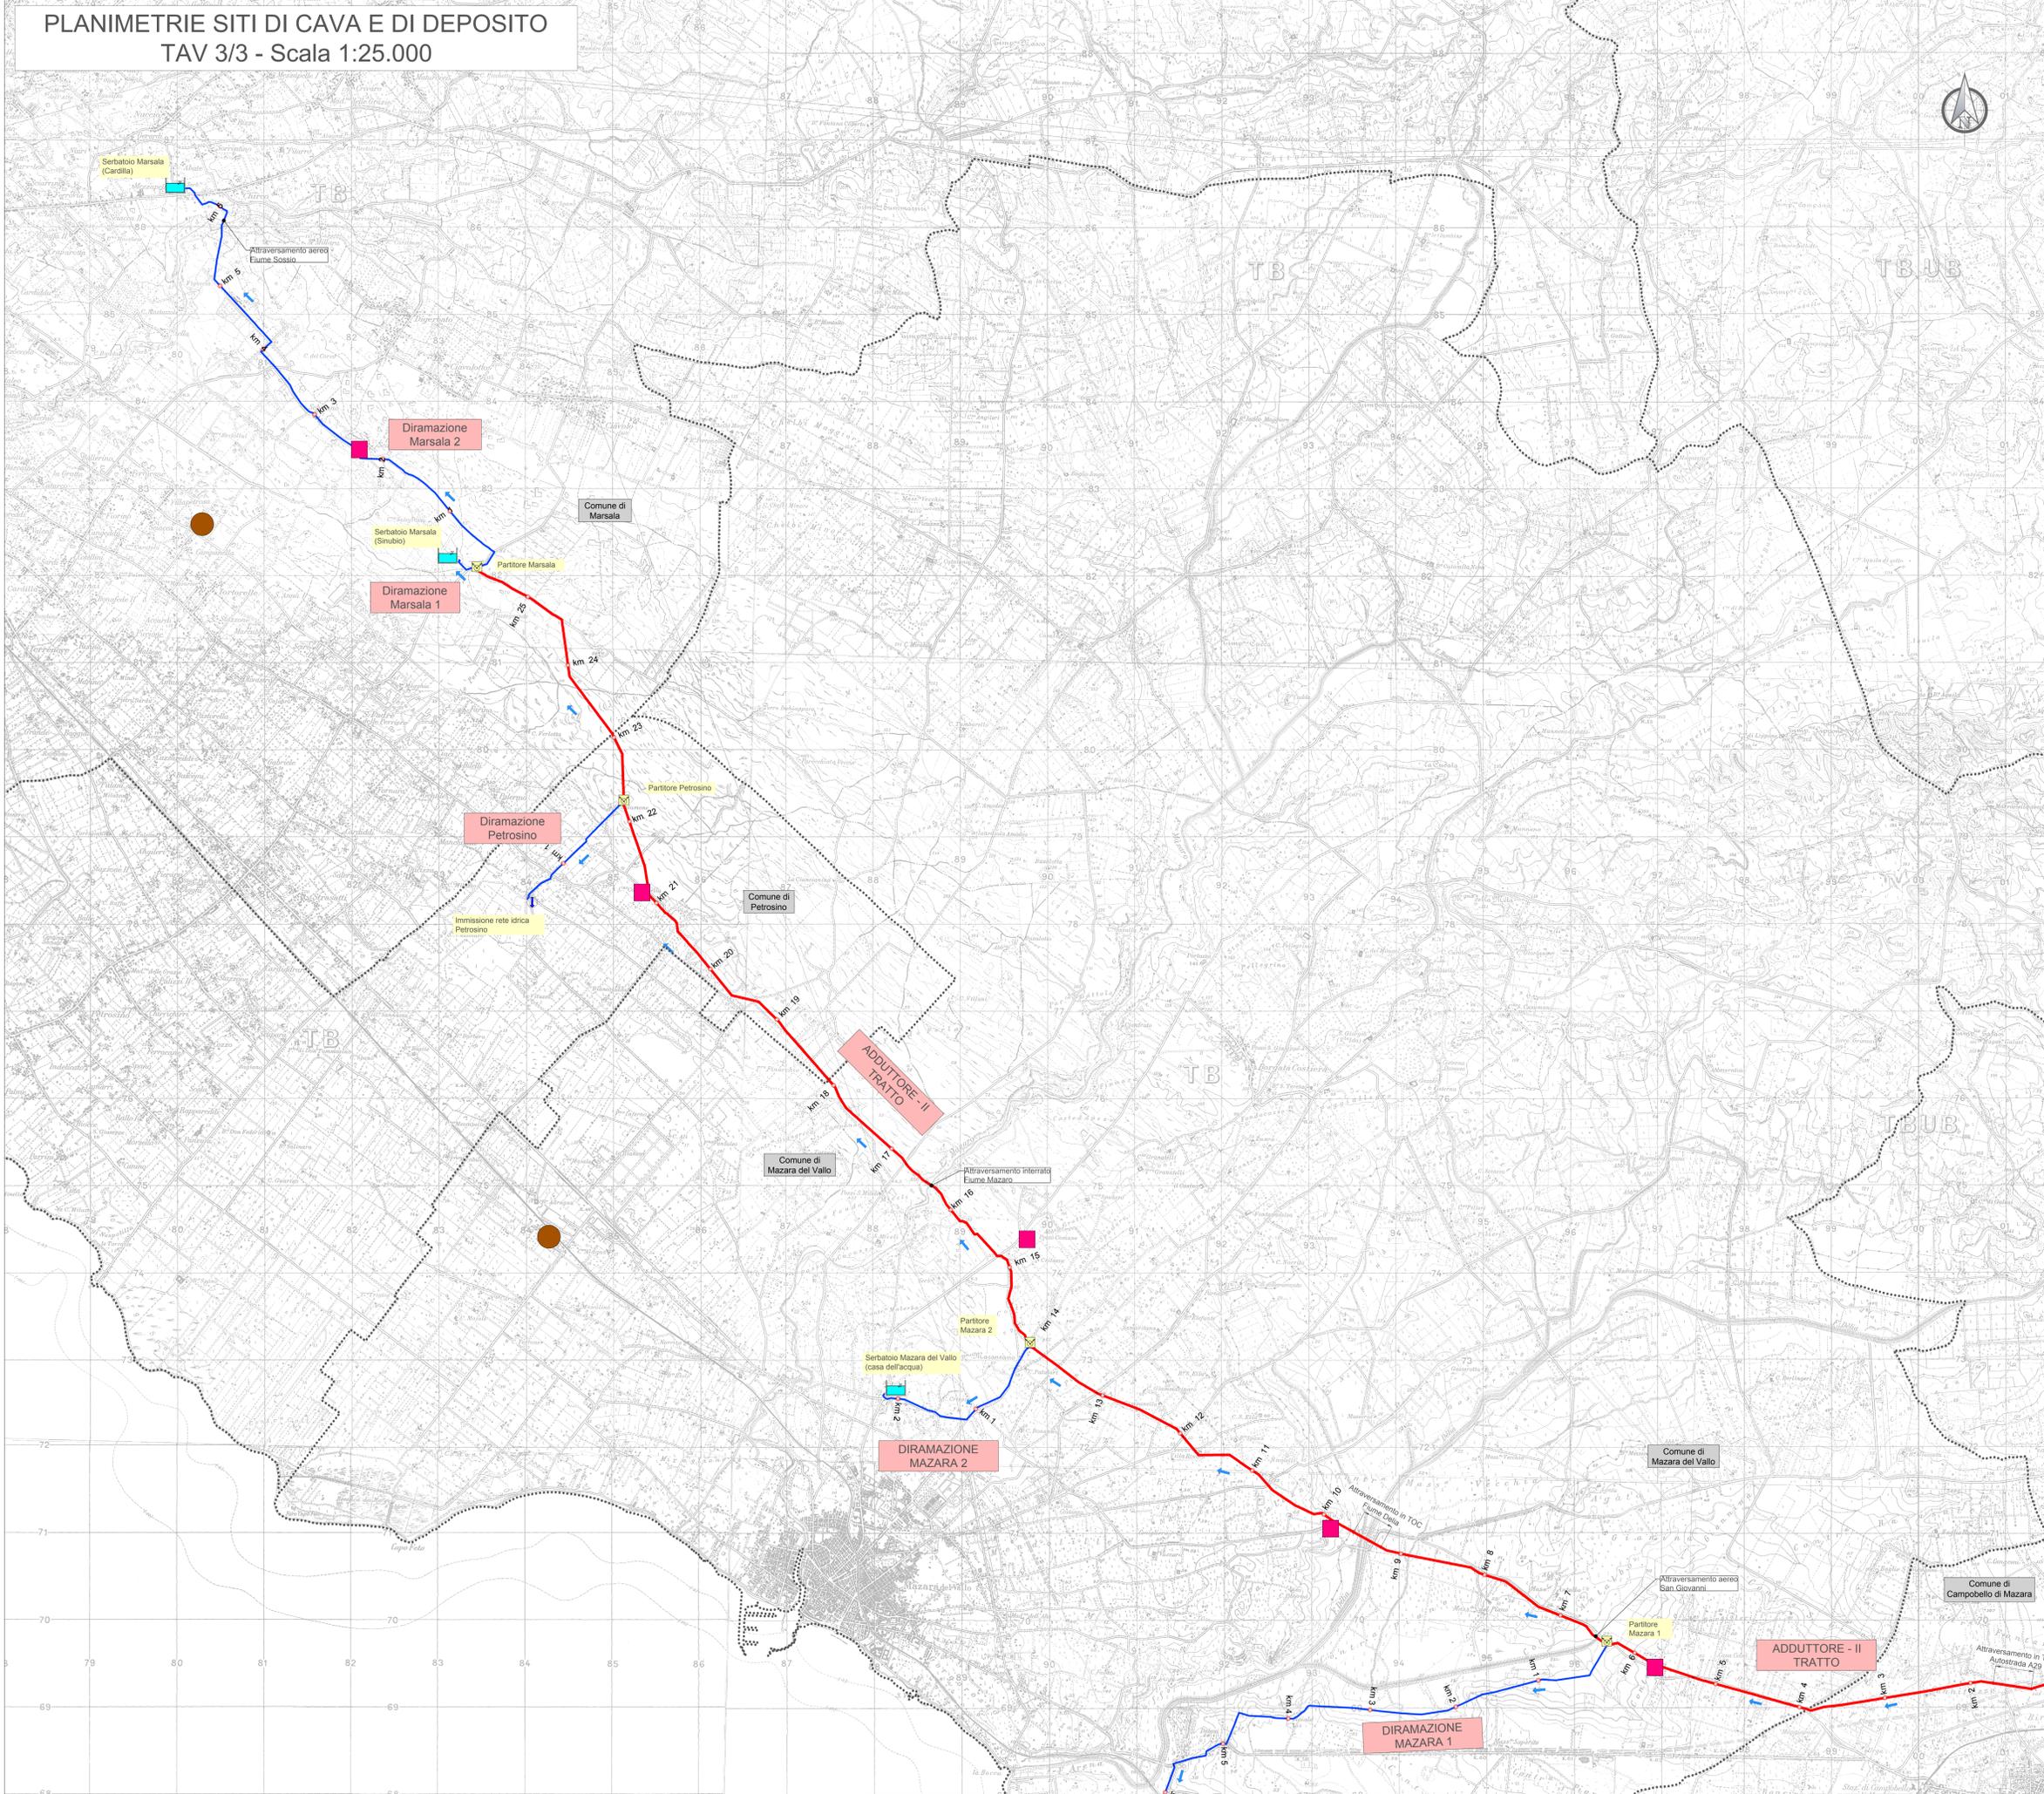

Finanziato dall'Unione europea NextGenerationEU

Siciliacque
Via Vincenzo Cerulli, 13 - 90139 Palermo - C.F. 01740310808039
e-mail: siciliacque@siciliacquepa.it - PEC: siciliacque@siciliacquepa.it

Mims
Ministero delle Infrastrutture e della Mobilità Sostenibile

REGIONE SICILIANA

Interventi per il potenziamento del sistema idrico della Sicilia sud - occidentale

Addizione da Montescuro ovest per Mazara, Petrosino, Marsala

PROGETTO ESECUTIVO CUP: C21B21012820001 PNR-R-M2C4-I4.1-A2-S3

IMPRESSE ESECUTRICI:



GRUPPO DI PROGETTAZIONE:


Elaborato: **PLANIMETRIE SITI DI CAVA E DI DEPOSITO 3/3**
Dal Partitore Petrosino al serbatoio Cardilla

Classe 2 ELABORAZIONI GRAFICHE GENERALI
N. Tavola: **2.13.1.3**

Revisioni	N°	DESCRIZIONE	DATA	Formato
	1°	emissione	Dicembre 2023	A0
	2°	emissione		Scala
	3°	emissione		1:25.000