
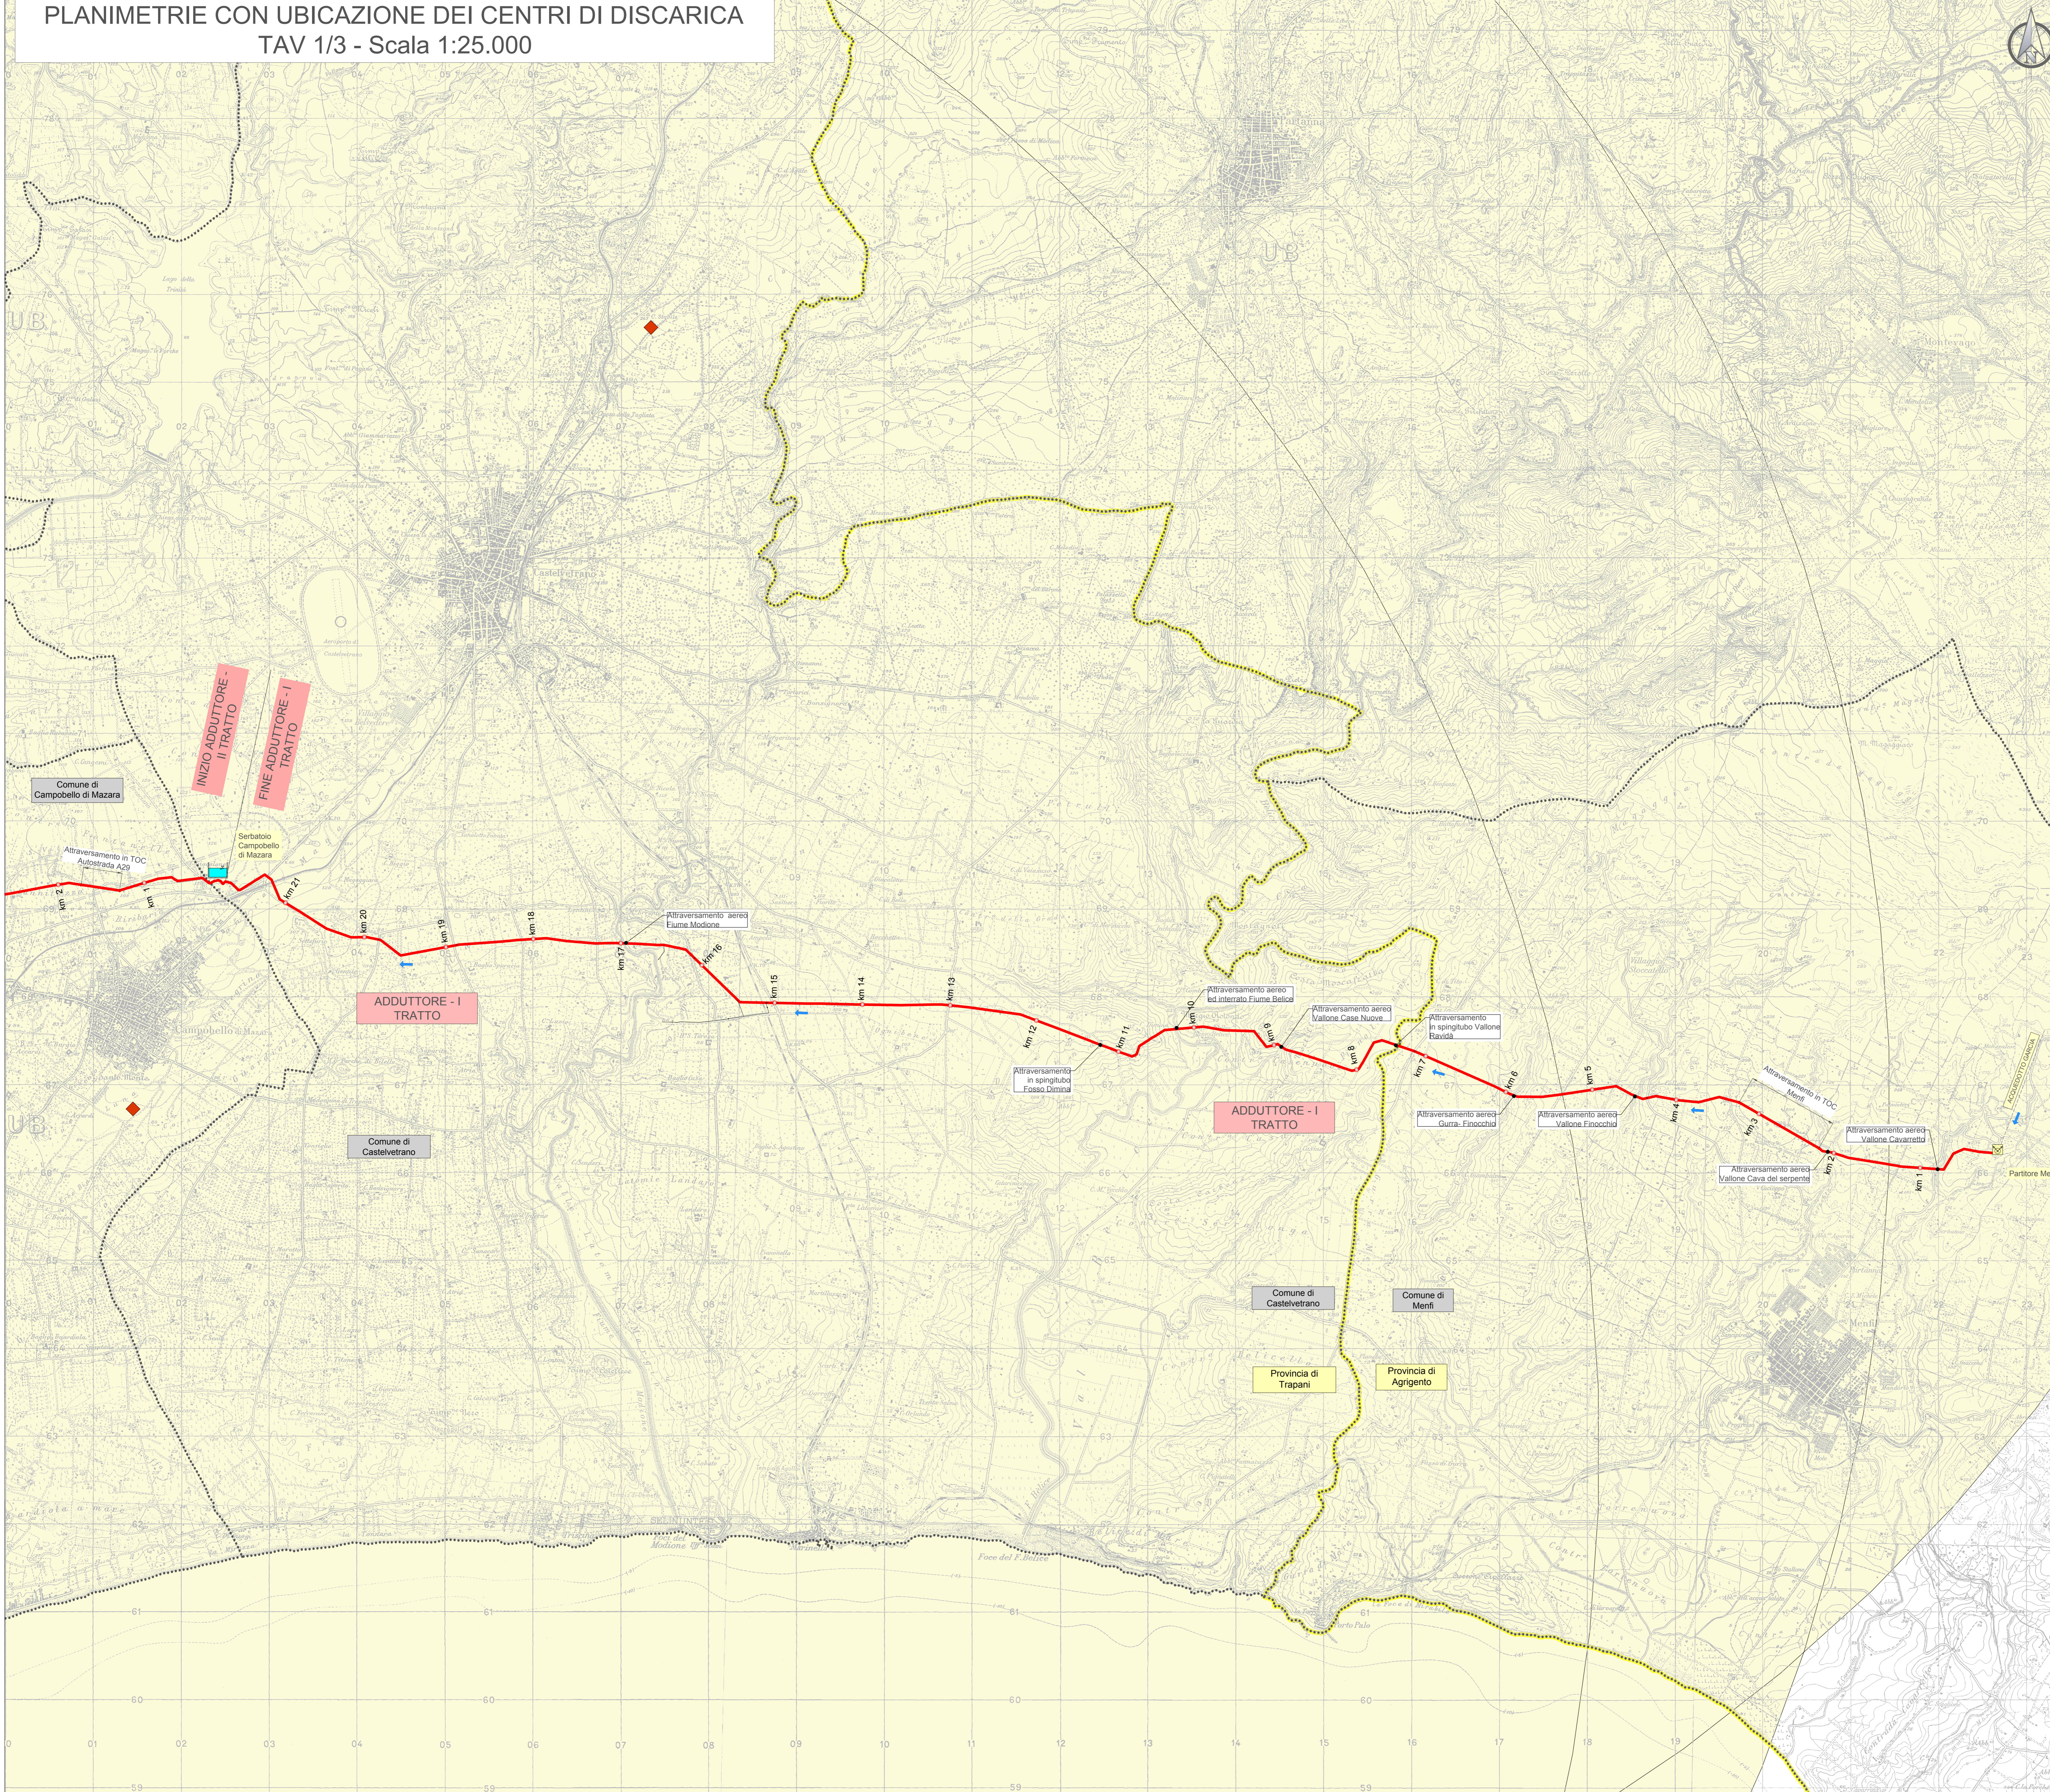


PLANIMETRIE CON UBICAZIONE DEI CENTRI DI DISCARICA
TAV 1/3 - Scala 1:25.000

QUADRO D'UNIONE

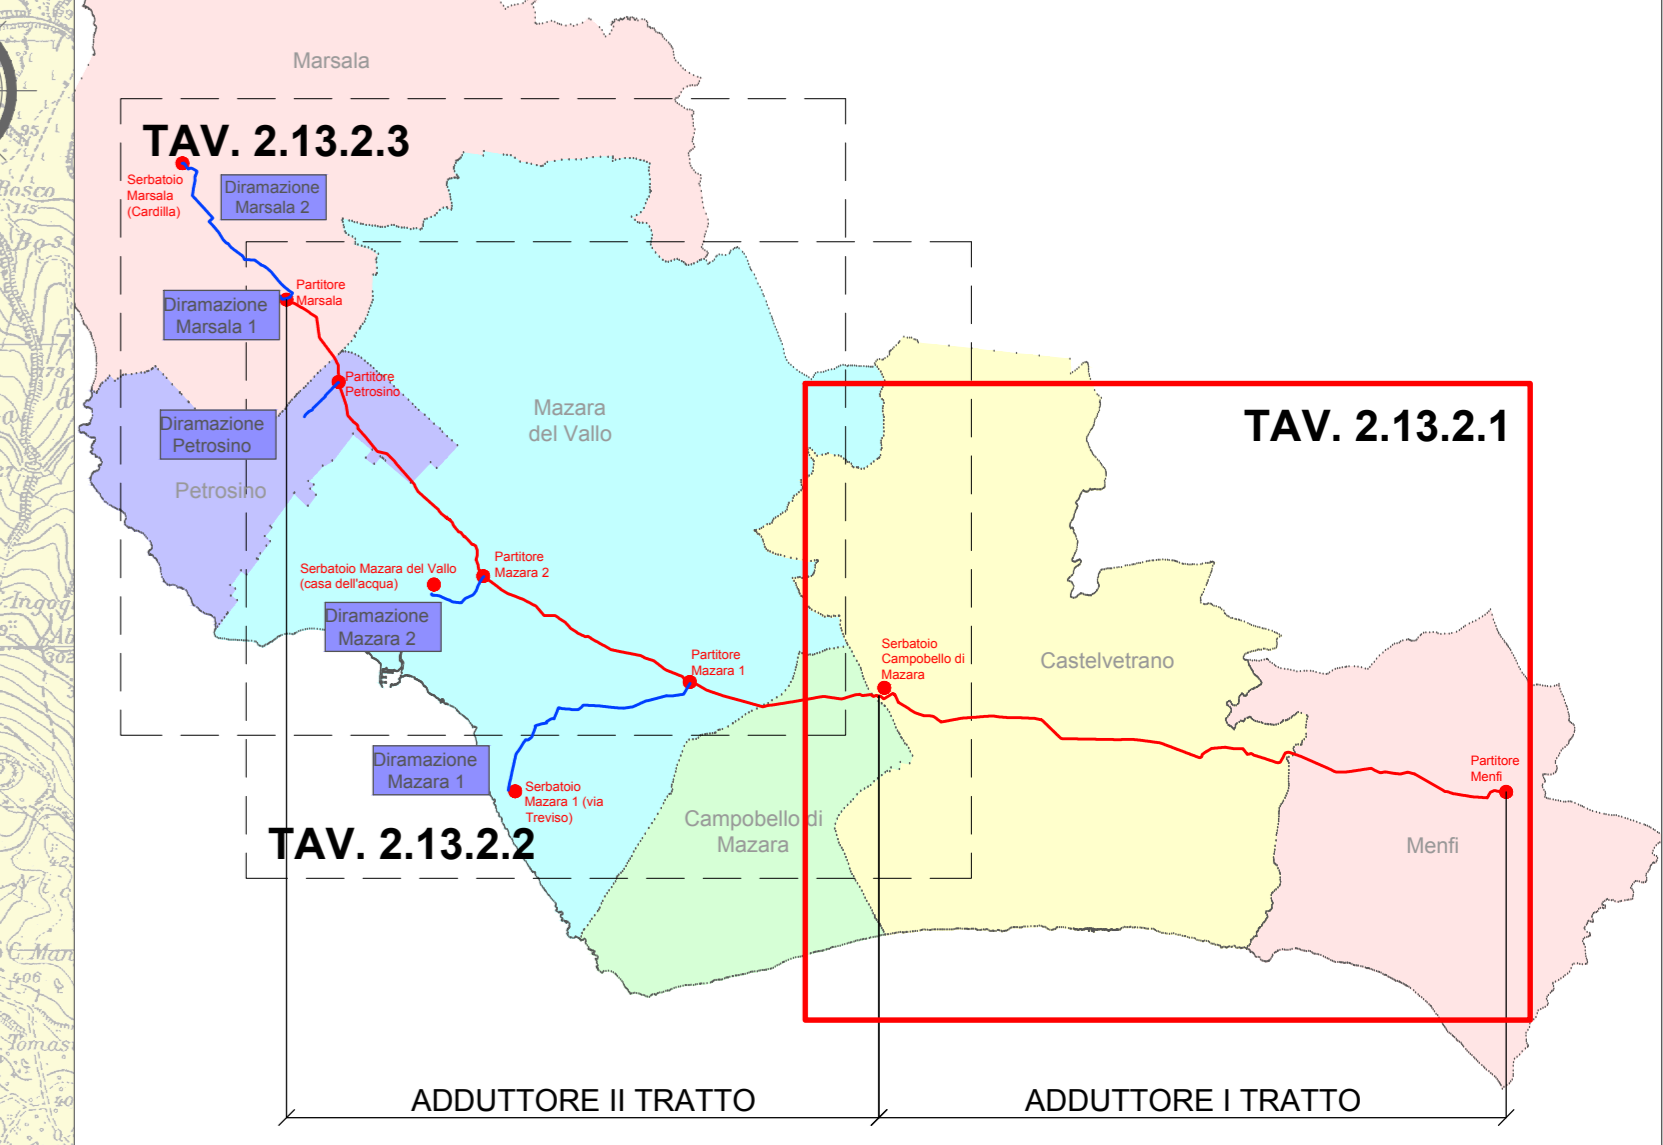

LEGENDA

- Serbatoio
- Manufatto di Partizione
- Direzione di flusso
- Adduttore in progetto
- Diramazione in progetto
- Confini comunali
- Confini provinciali
- Centri di discarica
- Raggio di copertura discarica 20km

Finanziato dall'Unione europea NextGenerationEU

Siciliacque
Via Vincenzo D'Amico, 13 - 90139 Palermo - C.F. 01100010080003
e-mail: siciliacque@siciliacquespa.it - PEC: siciliacque@siciliacquespa.it

Mims
Ministero delle Infrastrutture e della Mobilità Sostenibile

REGIONE SICILIANA

Interventi per il potenziamento del sistema idrico della Sicilia sud - occidentale

Addizione da Montescuro ovest per Mazara, Petrosino, Marsala

PROGETTO ESECUTIVO CUP: C21B21012820001 PNR-RM2C4-I4.1-A2-53

IMPRESSE ESECUTRICI:

- NSGALUNA** (Mazara del Vallo) - Via Del Grande Archivio n°32, 90138 Mazara del Vallo, Tel. 0941 823952, nsgaluna@nsgaluna.it
- Idroambiente** (Mazara del Vallo) - Corso Garibaldi n°259, 90138 Petrosino (Mazara del Vallo), Tel. 0941 947179, idroambiente@idroambiente.it
- CEBAT** (Mazara del Vallo) - Via Angelo Banti n°6, 90138 Marsala, Tel. 0941 8858146, cibat@cebat.it

RESPONSABILE: **C.E.R.A.S.** Via Angelo Banti, 20/28, 90138 Marsala, Tel. 0941 8221000, ceras@cebas.it

GRUPPO DI PROGETTAZIONE:

- COORDINAMENTO:** Ing. Maurizio Carino, Ing. Nicola Di Pasquale, Ing. Domenico Di Pasquale (DIR)
- STRUTTURE:** Ing. Giuseppe Ferraro, Ing. Giuseppe Carino, Ing. Antonio Carino
- ISALICA:** Ing. Maurizio Carino, Ing. Luigi Di Noto, Ing. Michele Carino
- GEOLÓGIA:** Dott. Gen. Francesco Carino, Dott. Gen. Francesco Carino, Dott. Gen. Giuseppe Straniero
- GEOTECNICA:** Ing. Giovanni Di Pasquale (DIR), Ing. Maurizio Carino, Ing. Giuseppe Carino, Ing. Antonio Carino
- SICUREZZA:** Ing. Antonio Carino, Ing. Giuseppe Carino, Ing. Michele Carino
- AMBIENTE:** Avv. Vincenzo Carino, Ing. Michele Carino
- COMPTO:** Dott. Gen. Massimo La Rocca, Ing. Marianna Maresca, Dott. Andrea Maresca

RESPONSABILE DELLA PROGETTAZIONE: **Ing. Maurizio Carino** (Ordine degli Ingegneri della Prov. di Agrigento n°4628)

IL R.U.P.: **Ing. Vincenzo Sterrazza** (Ordine degli Ingegneri della Prov. di Palermo n°3895)

SICILIAQUE S.p.A. Responsabile del procedimento: Ing. Vincenzo Sterrazza

Elaborato: **PLANIMETRIE CON UBICAZIONE DEI CENTRI DI DISCARICA 1/3**
Dal partitore Menfi al serbatoio di Campobello di Mazara

Classe 2 ELABORAZIONI GENERALI
N. Tavola: **2.13.2.1**

Revisioni	N°	DESCRIZIONE	DATA	Formato
	1°	emissione	Dicembre 2023	A0
	2°	emissione		Scala
	3°	emissione		1:25.000