
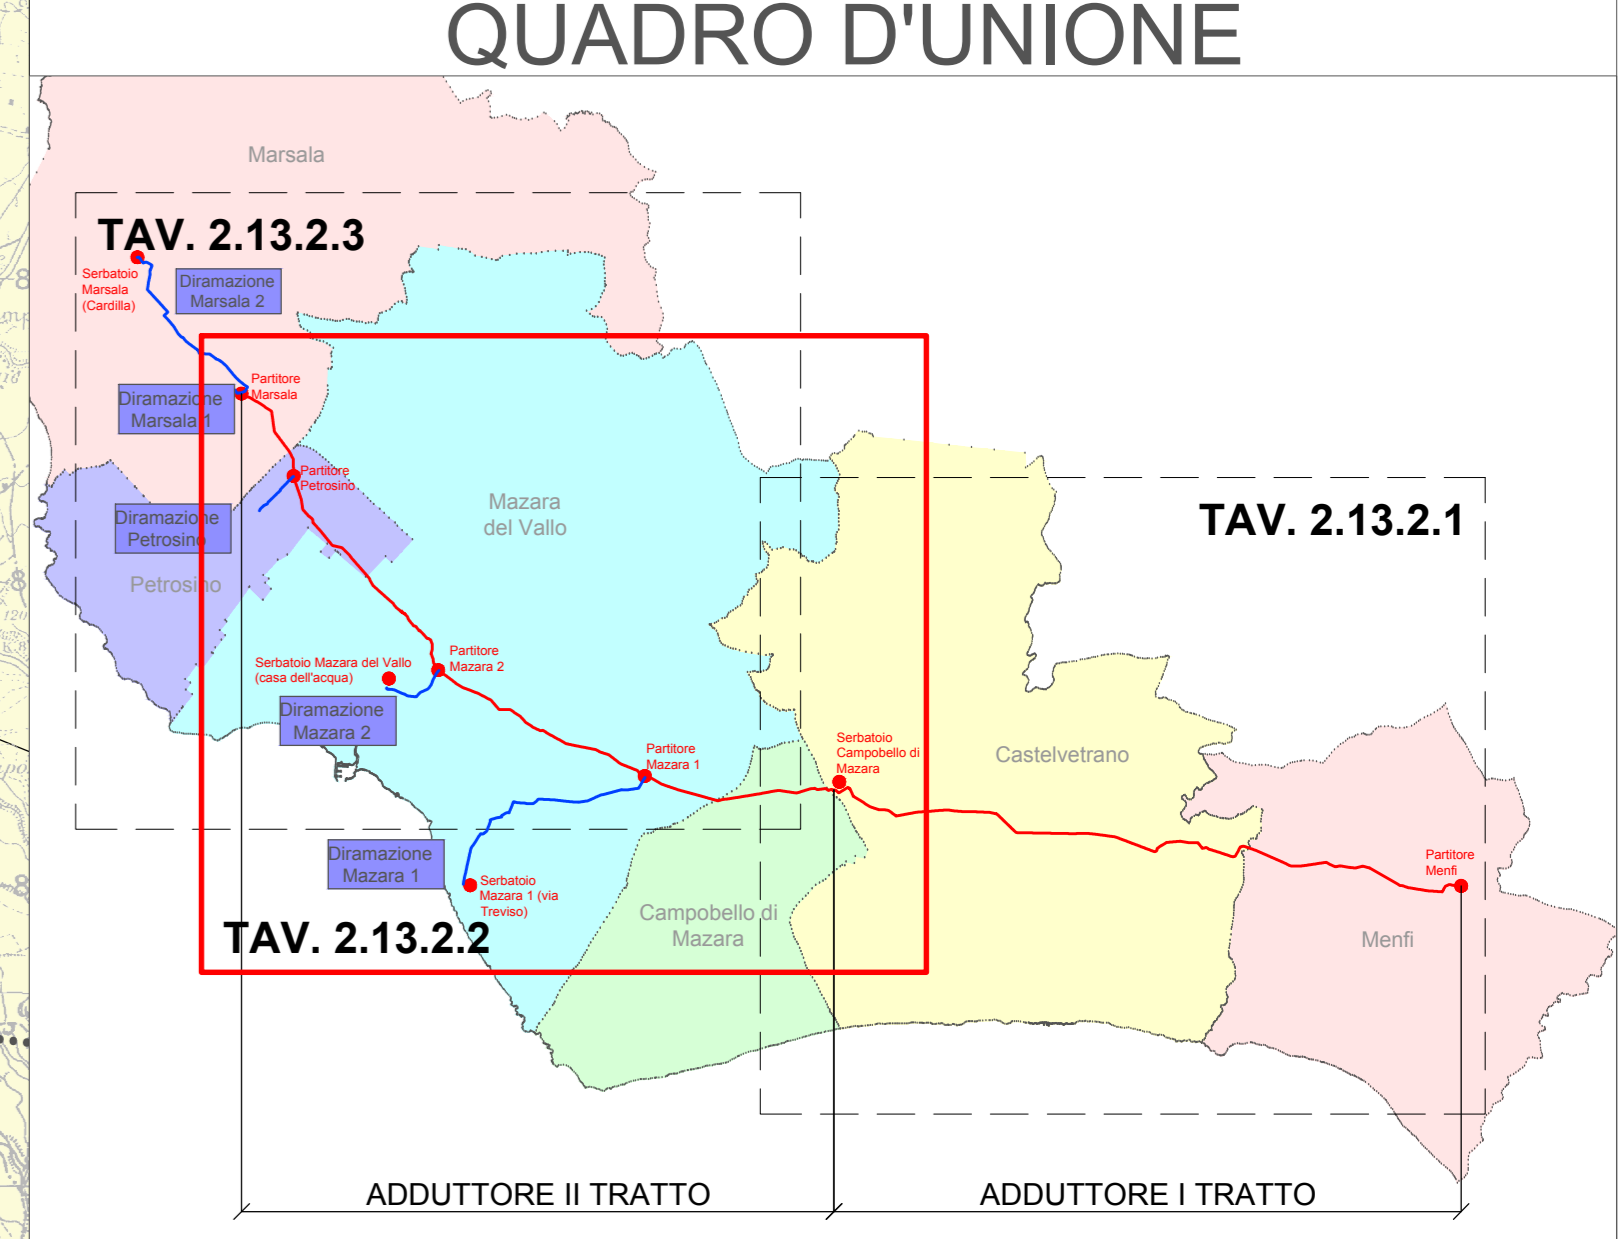


PLANIMETRIE CON UBICAZIONE DEI CENTRI DI DISCARICA  
TAV 2/3 - Scala 1:25.000

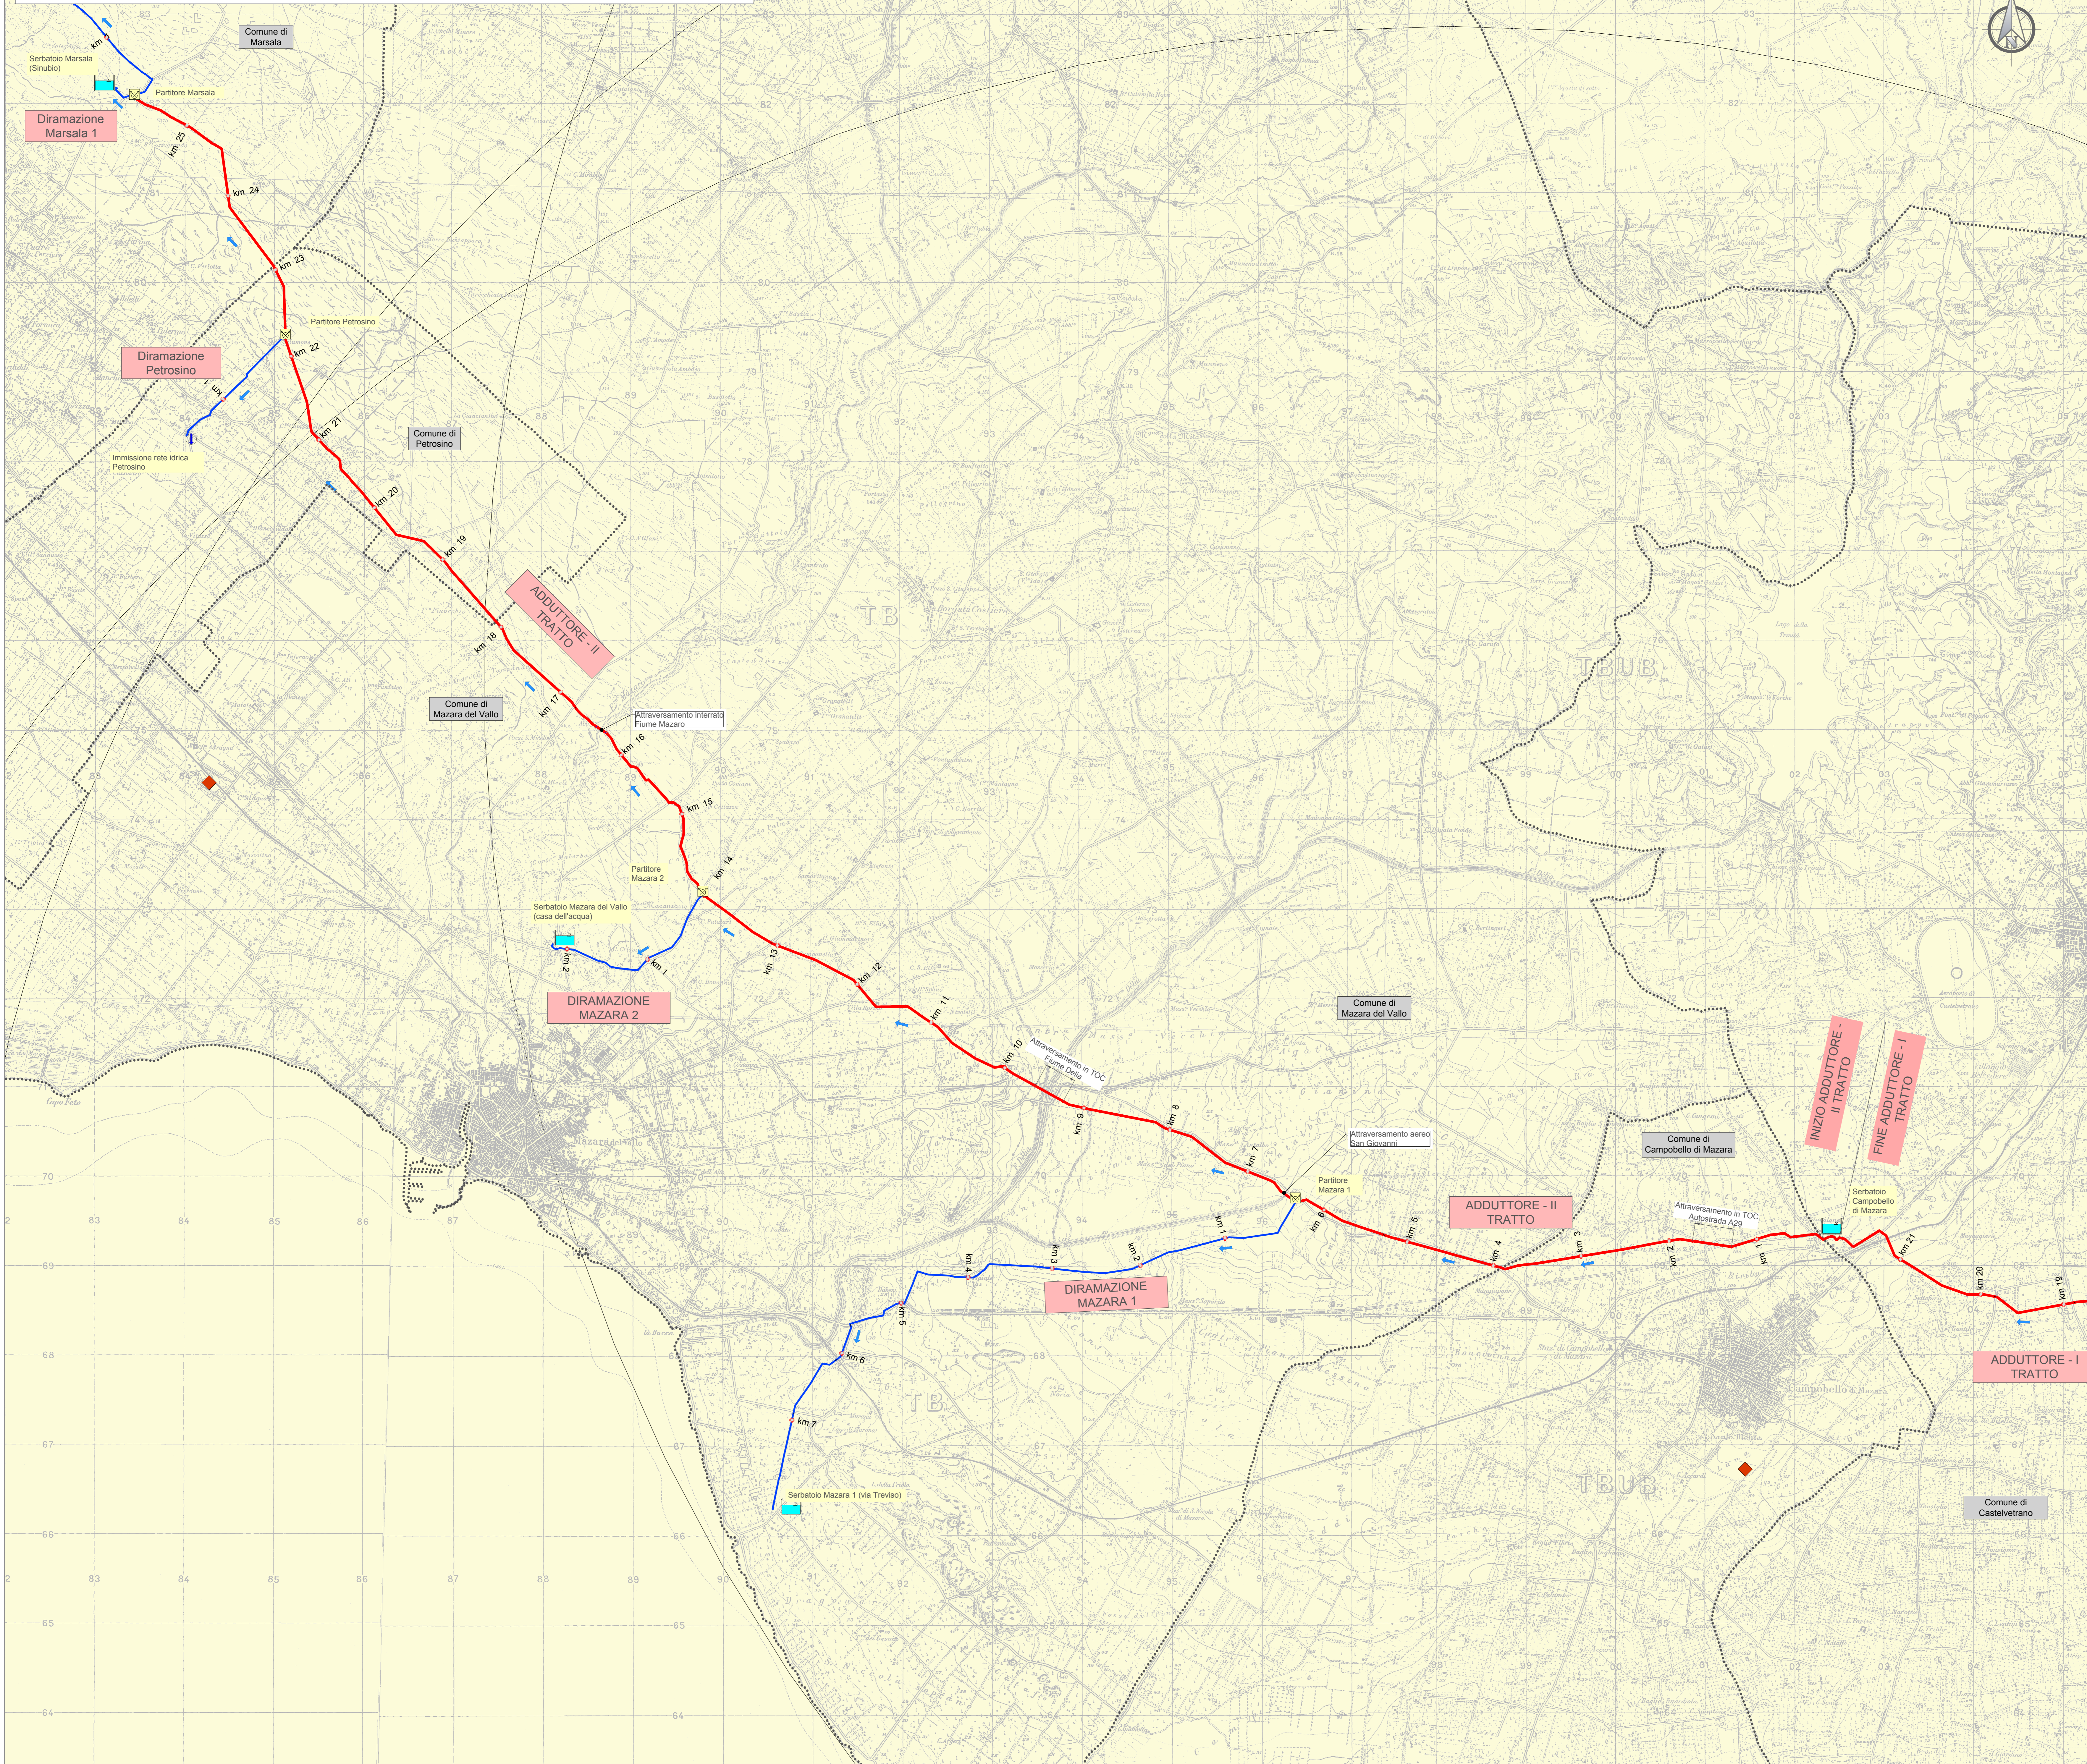

### LEGENDA

- Serbatoio
- Manufatto di Partizione
- Direzione di flusso
- Adduttore in progetto
- Diramazione in progetto
- Confini comunali
- Confini provinciali
- Centri di discarica
- Raggio di copertura discarica 20km

Finanziato dall'Unione europea NextGenerationEU

Mims  
Ministero delle Infrastrutture e della Mobilità Sostenibile

Siciliacque S.p.A.  
Via Vincenzo D'Almi, 13 - 90139 Palermo - C.F. JP: IVA: 03210380829  
e-mail: siciliacque@siciliacquespa.it - PEC: siciliacque@siciliacquespa.it

REGIONE SICILIANA

---

**Interventi per il potenziamento del sistema idrico della Sicilia sud - occidentale**

**Addizione da Montescuro ovest per Mazara, Petrosino, Marsala**

---

**PROGETTO ESECUTIVO** CUP: C21B2102820001  
PNRR-M2C4-I4.1-A2-53

**IMPRESSE ESECUTRICI:**

 Via Del Grande Archibio n°32 90128 Mazara del Vallo Tel. 0941 823952 ngalluna@ngalluna.it	 Corso Garibaldi n°259 90025 Petrosino (MA) Tel. 0941 94719 idroambiente@idroambiente.it	 Via Angelo Banti n°6 00158 Roma Tel. 06 8558146 cebat@cebat.it	<b>RESPONSABILE DELLA PROGETTAZIONE:</b>  Ing. Vincenzo Stierazza (Ordine degli Ingegneri della Prov. di Palermo n°3895)
--	--	---	---

**GRUPPO DI PROGETTAZIONE:**

<b>COORDINAMENTO:</b> Ing. Massimo Carino Ing. Nicola D'Assunto Ing. Domenico D'Assunto (DIR)	<b>GEOTECNICA:</b> Ing. Domenico D'Assunto (DIR) Ing. Massimo Carino Ing. Vincenzo Ferraro	<b>STRUTTURE:</b> Ing. Giuseppe Ferraro Ing. Giuseppe Carino Ing. Vincenzo Carino	<b>SICUREZZA:</b> Ing. Alfonso Galva Ing. Giuseppe Carino Ing. Vincenzo Carino
<b>ISOLAZIONE:</b> Ing. Massimo Carino Ing. Luigi Di Noto Ing. Michele Carino	<b>AMBIENTE:</b> Avv. Vincenzo Carino Ing. Vincenzo Carino Ing. Michele Carino	<b>COMPLETIVO:</b> Gen. Gen. Massimo Carino Gen. Gen. Francesco Marotta Gen. Gen. Giuseppe Stierazza	<b>IL R.U.P.:</b> Ing. Vincenzo Stierazza (Ordine degli Ingegneri della Prov. di Palermo n°3895)

**Elaborato:** PLANIMETRIE CON UBICAZIONE DEI CENTRI DI DISCARICA - 2/3  
Dal serbatoio di Campobello di Mazara al partitore Petrosino

**Classificazione:** Classe 2 ELABORAZIONI GRAFICHE GENERALI  
N. Tavola: 2.13.2.2  
Formato: A0  
Scala: 1:25.000

Revisioni	N°	DESCRIZIONE	DATA	Formato
	1°	emissione	Dicembre 2023	A0
	2°	emissione		Scala
	3°	emissione		1:25.000