
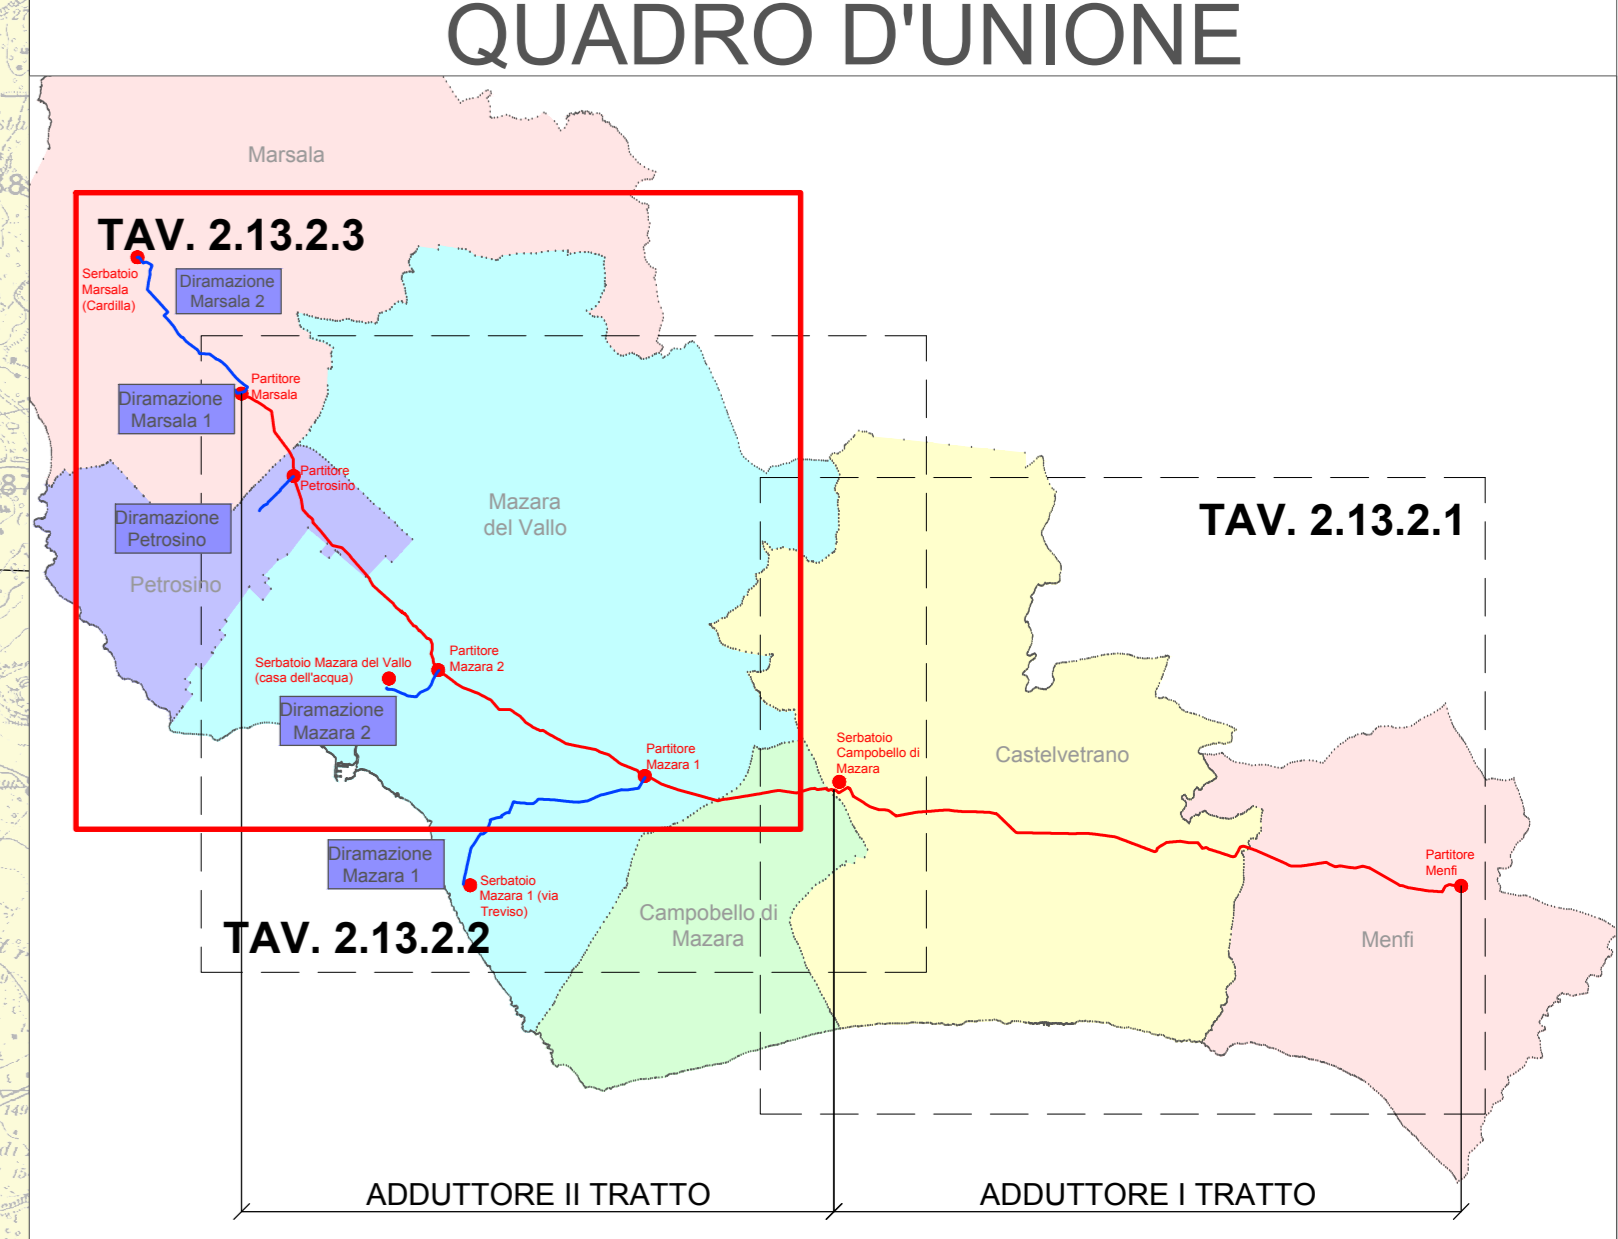


PLANIMETRIE CON UBICAZIONE DEI CENTRI DI DISCARICA
TAV 3/3 - Scala 1:25.000

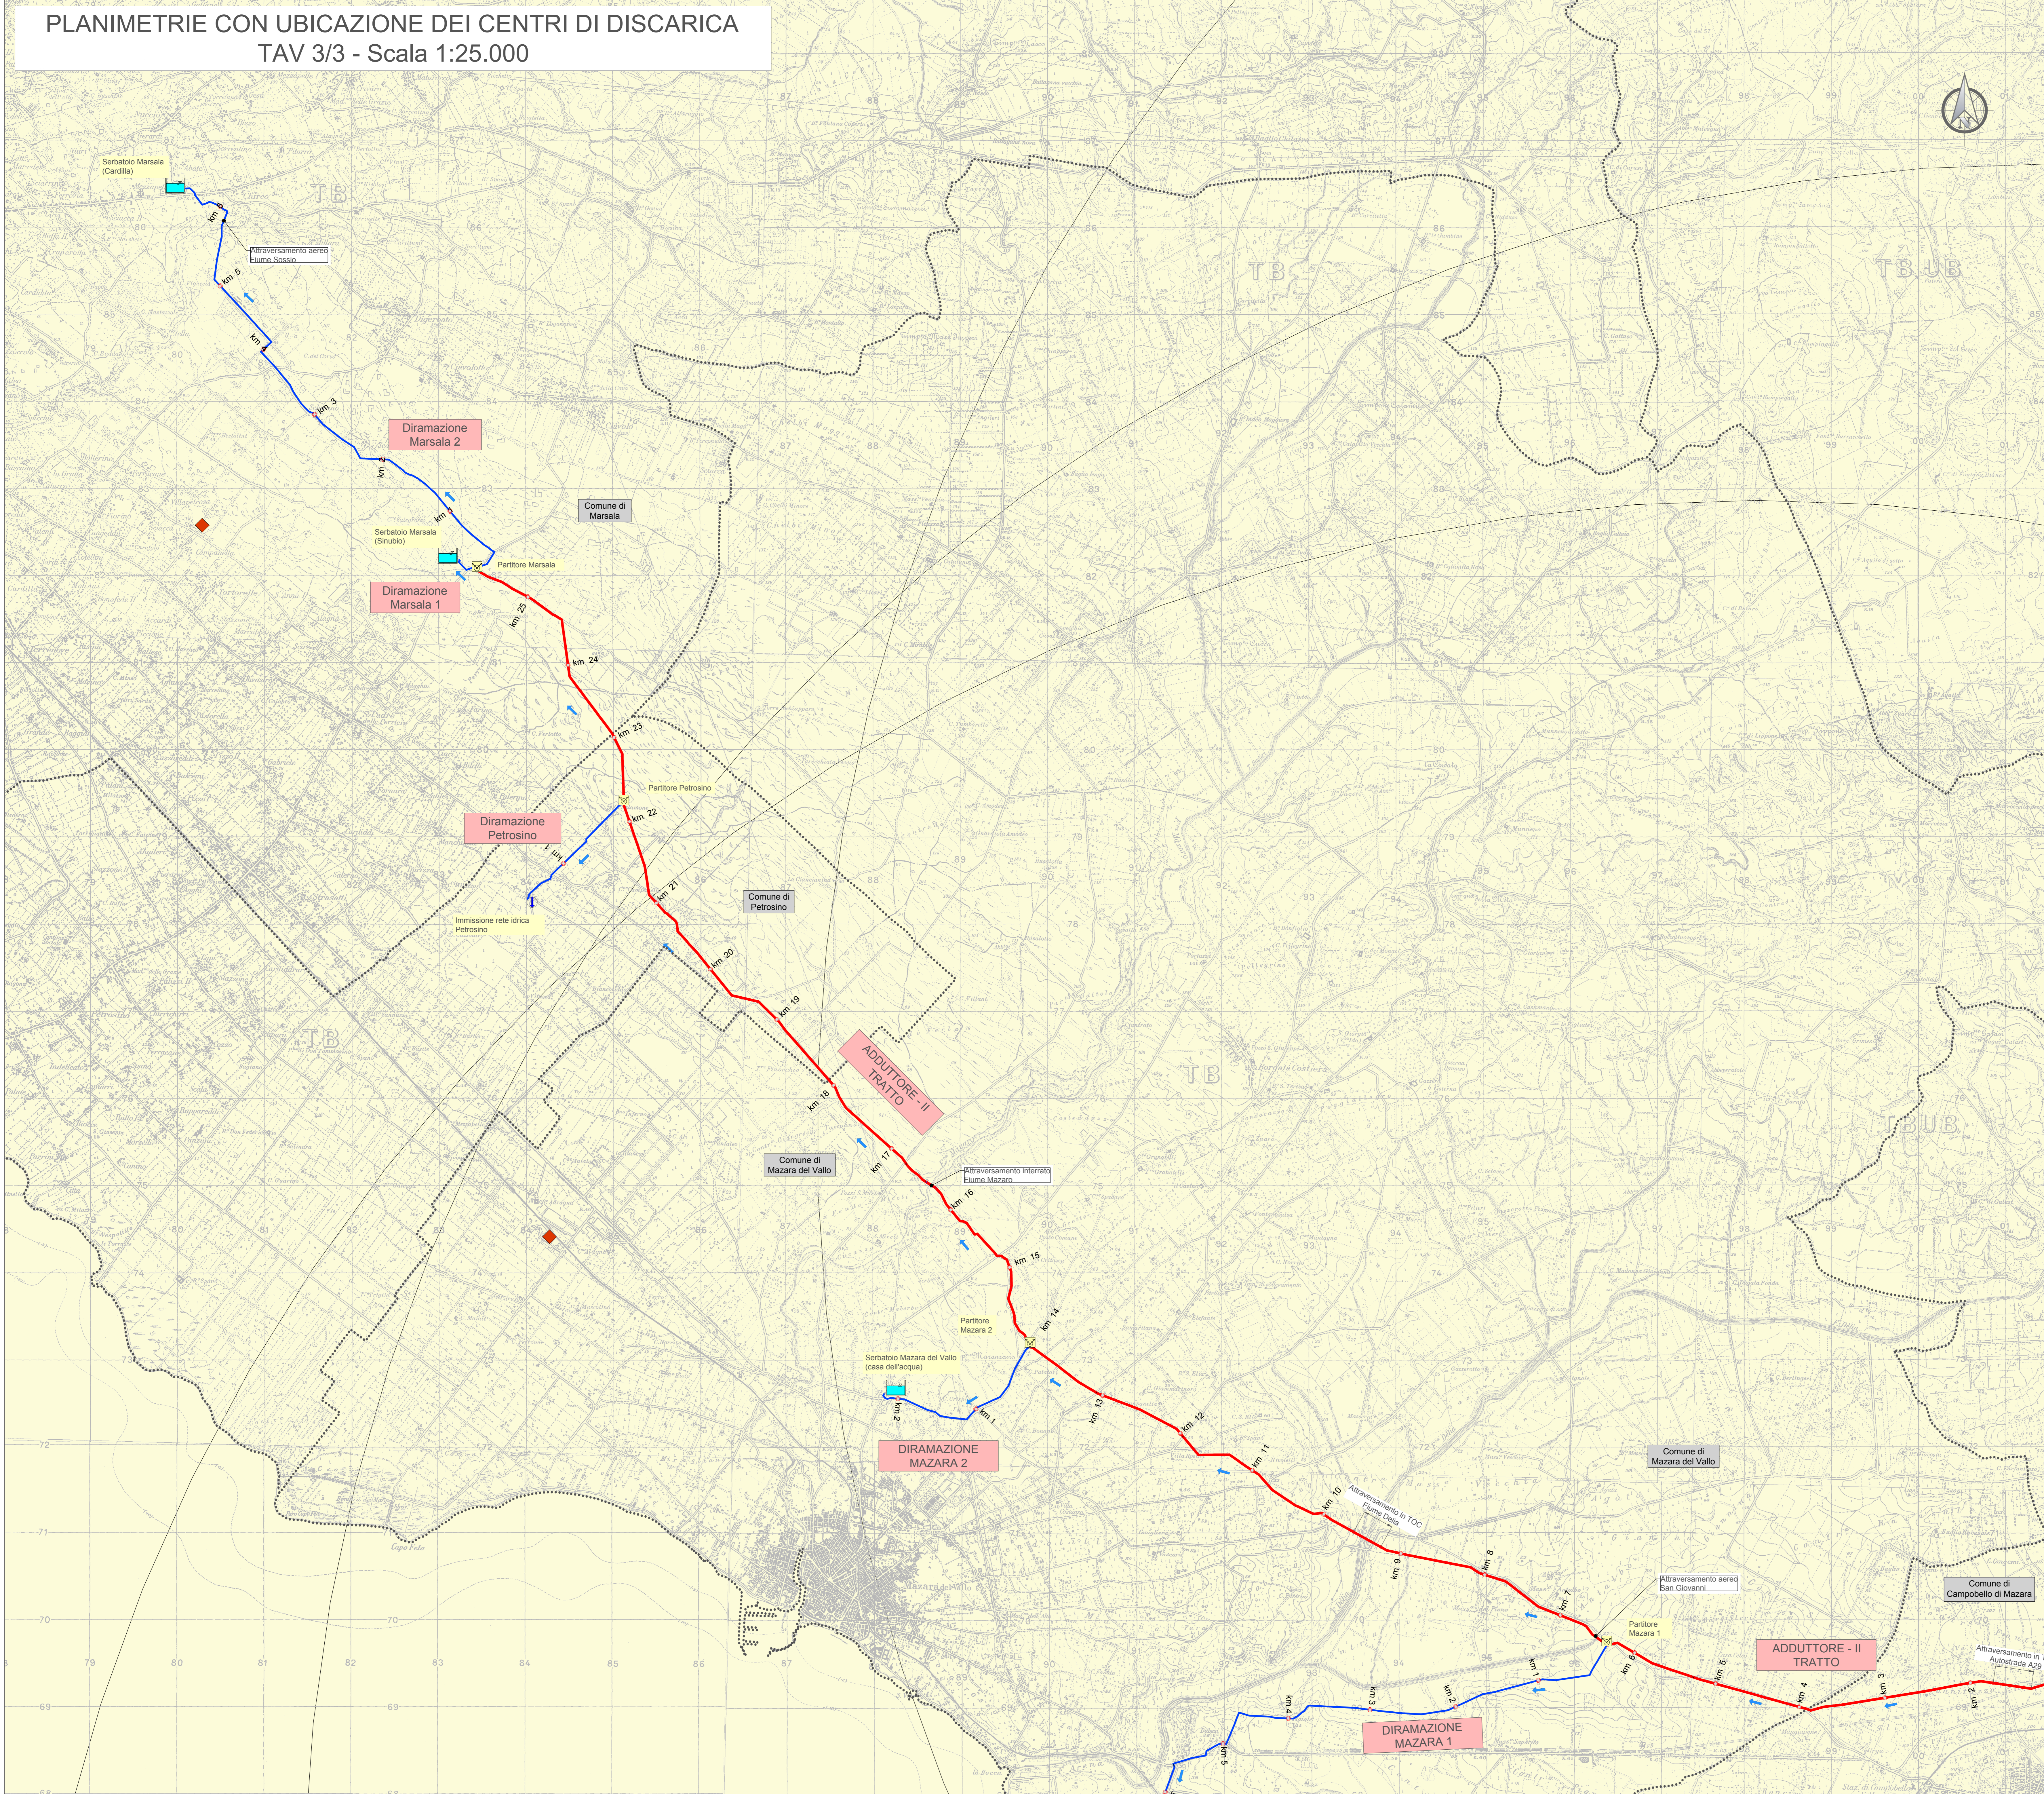

LEGENDA

- Serbatoio
- Manufatto di Partizione
- Direzione di flusso
- Adduttore in progetto
- Diramazione in progetto
- Confini comunali
- Confini provinciali
- Centri di discarica
- Raggio di copertura discarica 20km

Finanziato dall'Unione europea NextGenerationEU

Siciliacque
Via Vincenzo D'Amico, 13 - 90139 Palermo - C.F. 01/PA/03100800839
e-mail: siciliacque@siciliacquepa.it - PEC: siciliacque@siciliacquepa.it

Mims
Ministero delle Infrastrutture e della Mobilità Sostenibile

REGIONE SICILIANA

Interventi per il potenziamento del sistema idrico della Sicilia sud - occidentale

Addizione da Montescuro ovest per Mazara, Petrosino, Marsala

PROGETTO ESECUTIVO CUP: C21B21012820001 PNR-MZC4-I4.1-A2-53

IMPRESSE ESECUTRICI:

- INGALLUNA** (Marsala): Via Del Grande Archibio n°132, 90138 Marsala, Tel. 0941 823952, ingalluna@ingalluna.it
- idromobilita** (Marsala): Corso Garibaldi n°259, 90055 Petrosino (MA), Tel. 094 947119, idromobilita@idromobilita.it
- CEBAT** (Marsala): Via Angelo Banti n°6, 90138 Marsala, Tel. 094 8858146, cibat@cebat.it

RESPONSABILE: **C.E.R.S.T.** Via Angelo Banti, 20/28, 90138 Marsala, Tel. 094 8858146, cersst@cersst.it

GRUPPO DI PROGETTAZIONE:

- COORDINAMENTO:** Ing. Maurizio Carino, Ing. Nicola Di Pasquale, Ing. Domenico Di Pasquale (007)
- STRUTTURE:** Ing. Giuseppe Ferraro, Ing. Giuseppe Carino, Ing. Antonio Carino
- ISALICA:** Ing. Maurizio Carino, Ing. Luigi Di Noto, Ing. Marco Carino
- GEOLÓGIA:** Geol. Gianfranco Carino, Geol. Gianfranco Carino, Geol. Gianfranco Carino
- GEOTECNICA:** Ing. Giovanni Di Pasquale (007), Ing. Maurizio Carino, Ing. Giuseppe Carino, Ing. Antonio Carino
- SECUREZZA:** Ing. Antonio Carino, Ing. Giuseppe Carino, Ing. Marco Carino
- AMBIENTE:** Avv. Vincenzo Sterrazza, Ing. Vincenzo Sterrazza, Ing. Vincenzo Sterrazza
- COMPTO:** Geol. Gianfranco Carino, Ing. Maurizio Carino, Geol. Antonio Carino

RESPONSABILE DELLA PROGETTAZIONE: **ING. MAURIZIO CARINO** (Ordine degli Ingegneri della Prov. di Agrigento n°4628)

IL R.U.P.: **ING. VINCENZO STERRAZZA** (Ordine degli Ingegneri della Prov. di Palermo n°3895)

SICILIACQUE S.p.A. Responsabile del procedimento: Ing. Vincenzo Sterrazza

Elaborato: **PLANIMETRIE CON UBICAZIONE DEI CENTRI DI DISCARICA 3/3**
Dal Partitore Petrosino al serbatoio Cardilla

Classe 2 ELABORAZIONI GRAFICHE GENERALI
N. Tavola: **2.13.2.3**

Revisioni	N°	DESCRIZIONE	DATA	Formato
	1°	emissione	Dicembre 2023	A0
	2°	emissione		Scala
	3°	emissione		1:25.000