PLANIMETRIA GENERALE - DERIVAZIONE MAZARA 1 (AL SERBATOIO DI VIA TREVISO)

PLANIMETRIA DI INQUADRAMENTO (Cartografia di base IGM SCALA 1:250.000)

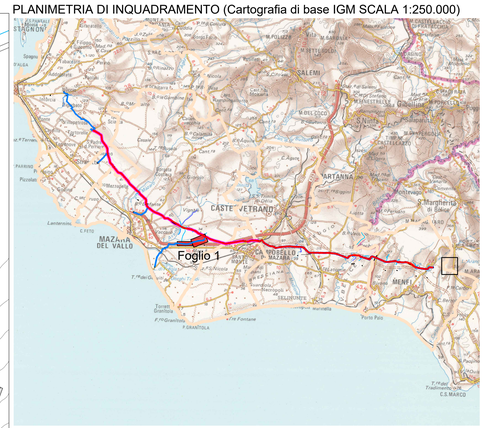

DAL KM 0+000 AL KM 1+800

LEGENDA

ADDUTTORI PRINCIPALI

- Condotta in progetto ghisa DN 600
- Condotta in progetto ghisa DN 500
- Condotta in progetto ghisa DN 500 con rivestimento
- Condotta in progetto acciaio DN 500
- Condotta in progetto acciaio DN 600

SIMBOLI DI TRACCIAMENTO CONDOTTA

- Chilometrica
- Ettometrica
- VP id — Vertice planimetrico
- id — Picchetto

DIRAMAZIONI

- Condotta in progetto ghisa DN 500
- Condotta in progetto ghisa DN 300
- Condotta in progetto acciaio DN 300
- Condotta in progetto ghisa DN 250
- Condotta in progetto acciaio DN 250
- Condotta in progetto ghisa DN 150

SIMBOLI IDRAULICI

- Serbatoio
- Direzione flusso
- Pozzetto di sfiato
- Pozzetto di scarico
- Manufatto di misura
- Manufatto di partizione
- Blocco di ancoraggio
- Sfiato a vista
- Condotta di scarico al recapito

ATTRAVERSAMENTI E TIPOLOGIE STRADALI

- Attraversamento aereo ad arco con doppio tubo autoportante
- Attraversamento aereo con struttura a traliccio
- Attraversamento interrato su pali
- Attraversamento in spingitubo
- Trivellazione Orizzontale Controllata T.O.C.
- Attraversamento fossi minori
- Confini comunali

TIPOLOGIE STRADALI

- A — Attraversamento strada bitumata
- B — Attraversamento strada bianca
- T — Tratto su terreno agrario
- A — Tratto su strada bitumata
- B — Tratto su strada bianca
- M — Attraversamento muro esistente da demolire e ricostruire

PLANIMETRIA GENERALE - DERIVAZIONE MAZARA 1 (AL SERBATOIO DI VIA TREVISO)

DAL KM 1+800 AL KM 3+500

Finanziato dall'Unione europea NextGenerationEU

Mims Ministero delle infrastrutture e della mobilità sostenibili

Siciliacque

SICILIACQUE S.p.A.
Via Vincenzo Orsini, 13 - 90139 Palermo C.F./P.IVA:05216080829
e-mail:siciliacque@siciliacquespa.it PEC:siciliacque@siciliacquespa.com

REGIONE SICILIANA

Interventi per il potenziamento del sistema idrico della Sicilia sud - occidentale

Adduzione da Montescuro ovest per Mazara, Petrosino, Marsala

Marsala Mazara Petrosino

PROGETTO ESECUTIVO

CUP: C21B21012820001
PNRR-M2C4-I4.1-A2-53

IMPRESE ESECUTRICI:

(Mandante) INGALLINA — Via Del Grande Archivio n°32 80138 Napoli, Tel. 0541 623903, ingallinasr@legalmail.it

(Mandante) Idroambiente s.r.l. — Corso Garibaldi n°259 83055 Pietrelcina (NA), Tel. 0824 947519, idroambiente@ign.legalmail.it

(Mandataria) CEBAT — Via Angelo Bonfi n°6 00138 Roma, Tel. 06 88588146, info@cebat.it

RESPONSABILE C.E.B.A.T. Via Angelo Bonfi, 26/28 00138 Roma P.IVA: 00421271009

GRUPPO DI PROGETTAZIONE:

delta ingegneria — Via Artemide n°3 92100 Agrigento, Tel. 0922 421027, deltaingegneria@pec.it

COORDINAMENTO: Ing. Maurizio Carlino; Ing. Nicola D'Alessandro; Ing. Domenico D'Alessandro (ST)

STRUTTURE: Ing. Giuseppe Ferraro; Ing. Giuseppe Lombino; Ing. Manuela Carlino

IDRAULICA: Ing. Maurizio Carlino; Ing. Luigi Di Natali; Ing. Martina Carlino; Ing. Dino Carlino

GEOLOGIA: Dott. Geol. Massimo Carlino; Dott. Geol. Francesco Morgante; Dott. Geol. Giuseppe Sarvaggio

GEOTECNICA: Ing. Domenico D'Alessandro (ST); Ing. Raimondo D'Alessandro; Geom. Raimondo Farauta

SICUREZZA: Ing. Alfonso Cottura; Ing. Giuseppe Carlino; Ing. Daniela Vella

AMBIENTE: Arch. Carmela Carlino; Ing. Valeria Carlino; Ing. Claudia Carlino

COMPUTO: Geom. Giovanni La Rocca; Ing. Mariateresa Messinese; Geom. Andrea Vaccaro

RESPONSABILE DELLA PROGETTAZIONE: Ing. Maurizio Carlino (Ordine degli Ingegneri della Prov. di Agrigento n°A628)

IL R.U.P.: Ing. Vincenzo Sferruzza (Ordine degli Ingegneri della Prov. di Palermo n°3895)

SICILIACQUE S.p.A. Il responsabile del procedimento Ing. Vincenzo Sferruzza

Elaborato

PLANIMETRIA CON TRACCIATO ACQUEDOTTO DIRAMAZIONE MAZARA 1 (dalla progr. km 0+000 alla progr. km 3+500)

Classe 3 — ELABORATI GRAFICI DI DETTAGLIO

N. Tavola 3.3.2.1

Revisione N°	DESCRIZIONE	DATA
1° emissione		Dicembre 2023
2° emissione		
3° emissione		

Formato A0

Scala 1:2.000