
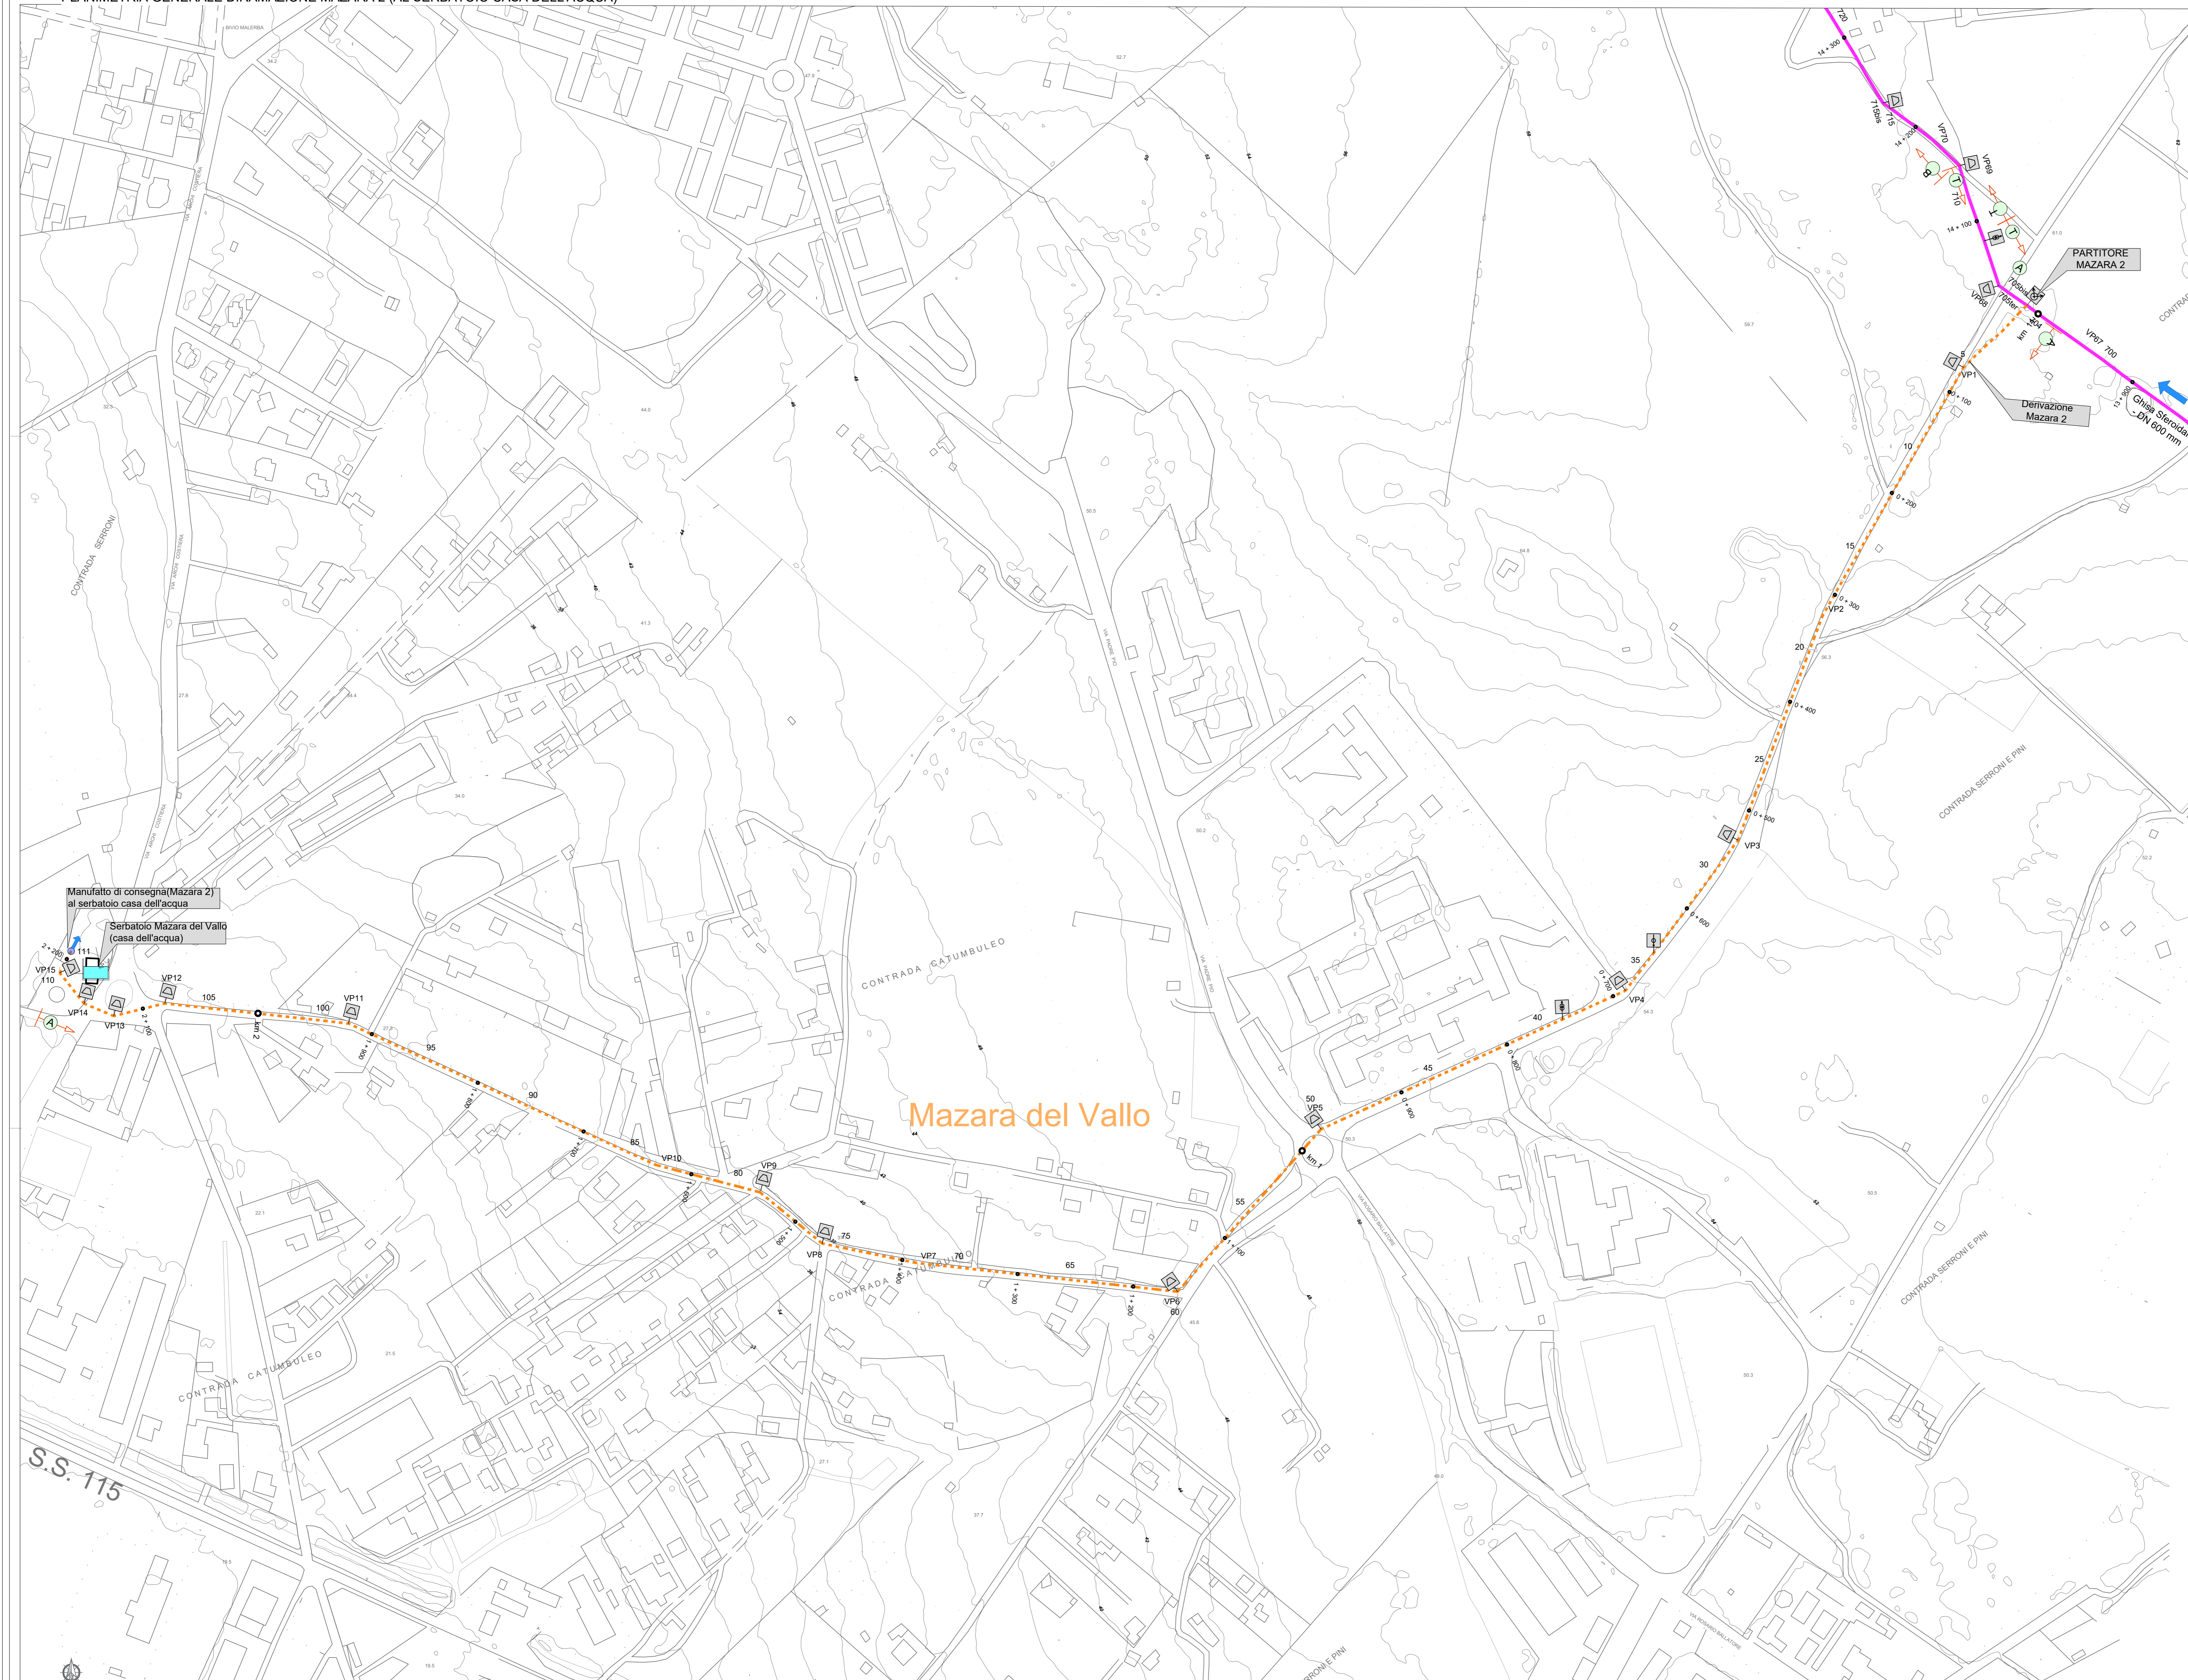


PLANIMETRIA GENERALE DIRAMAZIONE MAZARA 2 (AL SERBATOIO CASA DELL'ACQUA)

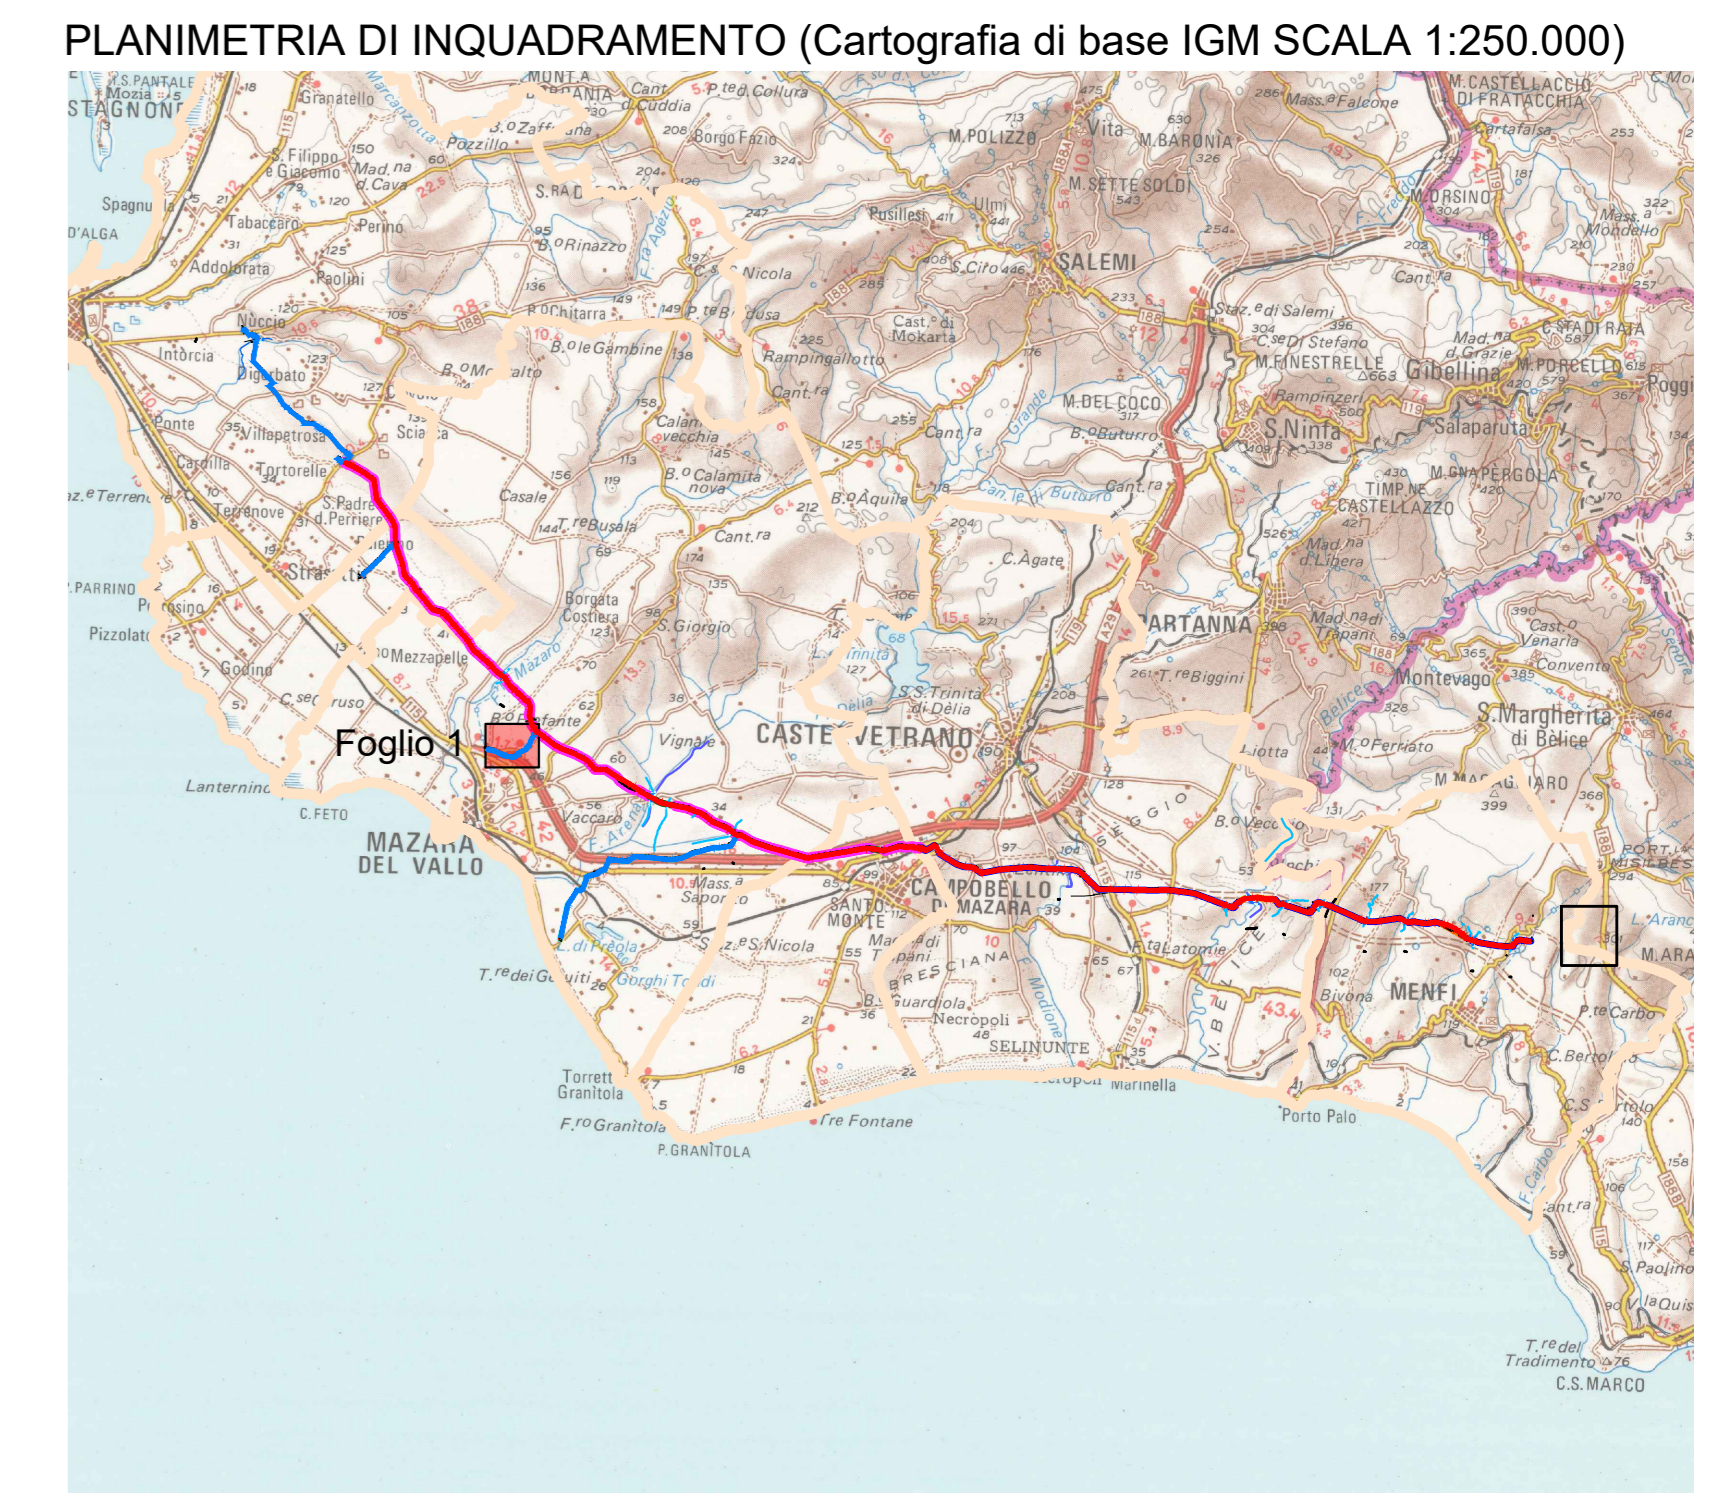

LEGENDA

ADDETTORI PRINCIPALI	SIMBOLI DI TRACCIAMENTO CONDOTTA
<ul style="list-style-type: none"> Condotta in progetto ghisa DN 600 Condotta in progetto ghisa DN 500 Condotta in progetto ghisa DN 500 con rivestimento Condotta in progetto acciaio DN 500 Condotta in progetto acciaio DN 600 	<ul style="list-style-type: none"> Chilometrica Etmometrica VP id Vertice planimetrico Picchetto
DIRAMAZIONI	SIMBOLI IDRAULICI
<ul style="list-style-type: none"> Condotta in progetto ghisa DN 500 Condotta in progetto ghisa DN 300 Condotta in progetto acciaio DN 300 Condotta in progetto ghisa DN 250 Condotta in progetto acciaio DN 250 Condotta in progetto ghisa DN 150 	<ul style="list-style-type: none"> Serbatoio Direzione flusso Pozzetto di sfiato Pozzetto di scarico Manufatto di misura Manufatto di partizione Blocco di ancoraggio Sfiato a vista Condotta di scarico al recapito
ATTRAVERSAMENTI E TIPOLOGIE STRADALI	TIPOLOGIE STRADALI
<ul style="list-style-type: none"> Attraversamento aereo ad arco con doppio tubo autoportante Attraversamento aereo con struttura a traliccio Attraversamento interrato su pali Attraversamento in spingitubo Trivellazione Orizzontale Controllata T.O.C. Attraversamento fossi minori Confini comunali 	<ul style="list-style-type: none"> Attraversamento strada bitumata Attraversamento strada bianca Treatto su terreno agrario Treatto su strada bitumata Treatto su strada bianca Attraversamento muro esistente da demolire e ricostruire

Siciliacque
 Via Vincenzo Orsini, 13 - 90139 Palermo C.F./P.IVA: 05216080829
 e-mail: siciliacque@siciliacquespa.it PEC: siciliacque@siciliacquespa.it

Interventi per il potenziamento del sistema idrico della Sicilia sud - occidentale

Adduzione da Montescuro ovest per Mazara, Petrosino, Marsala

PROGETTO ESECUTIVO CUP: C21B21012820001 PNR-M2C4-I4.1-A2-53

IMPRESA ESECUTRICE: (Mandatario) INGALUNIA Via Del Grande Arco n°12 90138 Marsala Tel. 0941 623931 ingaluniasp@ingaluniasp.it	(Mandatario) Idromonte Corso Garibaldi n°259 91025 Petrosino (PA) Tel. 0934 942112 idromonte@idromonte.it	(Mandatario) CEBAT Via Angelo Gatti n°16 00138 Roma Tel. 06 6858146 info@cebat.it	RESPONSABILE DELLA PROGETTAZIONE: Ing. Maurizio Carino (Ordine degli Ingegneri della Prov. di Agrigento n°428)
GRUPPO DI PROGETTAZIONE: COORDINAMENTO: Ing. Maurizio Carino Ing. Domenico Di Alessandro Ing. Domenico Di Alessandro (OS) STRUTTURE: Ing. Giuseppe Ferraro Ing. Giuseppe Ferraro Ing. Maurizio Carino IDRAULICA: Ing. Maurizio Carino Ing. Luigi Di Natale Ing. Livio Caruso Tel. 0932 421007 idromonte@idromonte.it	GEOTECNICA: Ing. Maurizio Carino Ing. Domenico Di Alessandro (OS) Geom. Raimondo Fava SICUREZZA: Ing. Maurizio Carino Ing. Giuseppe Ferraro Ing. Denise Vira AMBIENTE: Arch. Carmelo Carino Ing. Valeria Carino Ing. Giuseppe Carino della Prov. di Palermo n°3803)	IL R.U.P.: Ing. Vincenzo Sbrizzi (Ordine degli Ingegneri della Prov. di Palermo n°3803)	SEICLIACQUE S.p.A. #responsabile del procedimento

Elaborato	Classe 3		
PLANIMETRIA CON TRACCIATO ACQUEDOTTO	ELABORATI GRAFICI DI DETTAGLIO		
DIRAMAZIONE MAZARA 2	N. Tavola		
	3.3.2.3		
Revisioni	Formato		
N°	DESCRIZIONE	DATA	Scala
1°	emissione	Dicembre 2023	A0
2°	emissione		Scala
3°	emissione		1:2.000