

LEGENDA

ADDUTTORI PRINCIPALI

	Condotta in progetto ghisa DN 600
	Condotta in progetto ghisa DN 500
	Condotta in progetto ghisa DN 500 con rivestimento
	Condotta in progetto acciaio DN 500
	Condotta in progetto acciaio DN 600

DIRAMAZIONI

	Condotta in progetto ghisa DN 500
	Condotta in progetto ghisa DN 300
	Condotta in progetto acciaio DN 300
	Condotta in progetto ghisa DN 250
	Condotta in progetto acciaio DN 250
	Condotta in progetto ghisa DN 150

ATTRAVERSAMENTI E TIPOLOGIE STRADALI

	Attraversamento aereo ad arco con doppio tubo autoportante
	Attraversamento aereo con struttura a traliccio
	Attraversamento interrato su pali
	Attraversamento in spingitubo
	Trivellazione Orizzontale Controllata T.O.C.
	Attraversamento fossi minori
	Confini comunali

TIPOLOGIE STRADALI

	Attraversamento strada bitumata
	Attraversamento strada bianca
	Tratto su terreno agrario
	Tratto su strada bitumata
	Tratto su strada bianca
	Attraversamento muro esistente da demolire e ricostruire

SIMBOLI DI TRACCIAMENTO CONDOTTA

	Chilometrica
	Ettometrica
	Vertice planimetrico
	Picchetto


SIMBOLI IDRAULICI

	Serbatoio
	Direzione flusso
	Pozzetto di sfiato
	Pozzetto di scarico
	Manufatto di misura
	Manufatto di partizione
	Blocco di ancoraggio
	Sfiato a vista
	Condotta di scarico al recapito


PLANIMETRIA DI INQUADRAMENTO (Cartografia di base IGM SCALA 1:250.000)



PLANIMETRIA GENERALE - DIRAMAZIONE PETROSINO

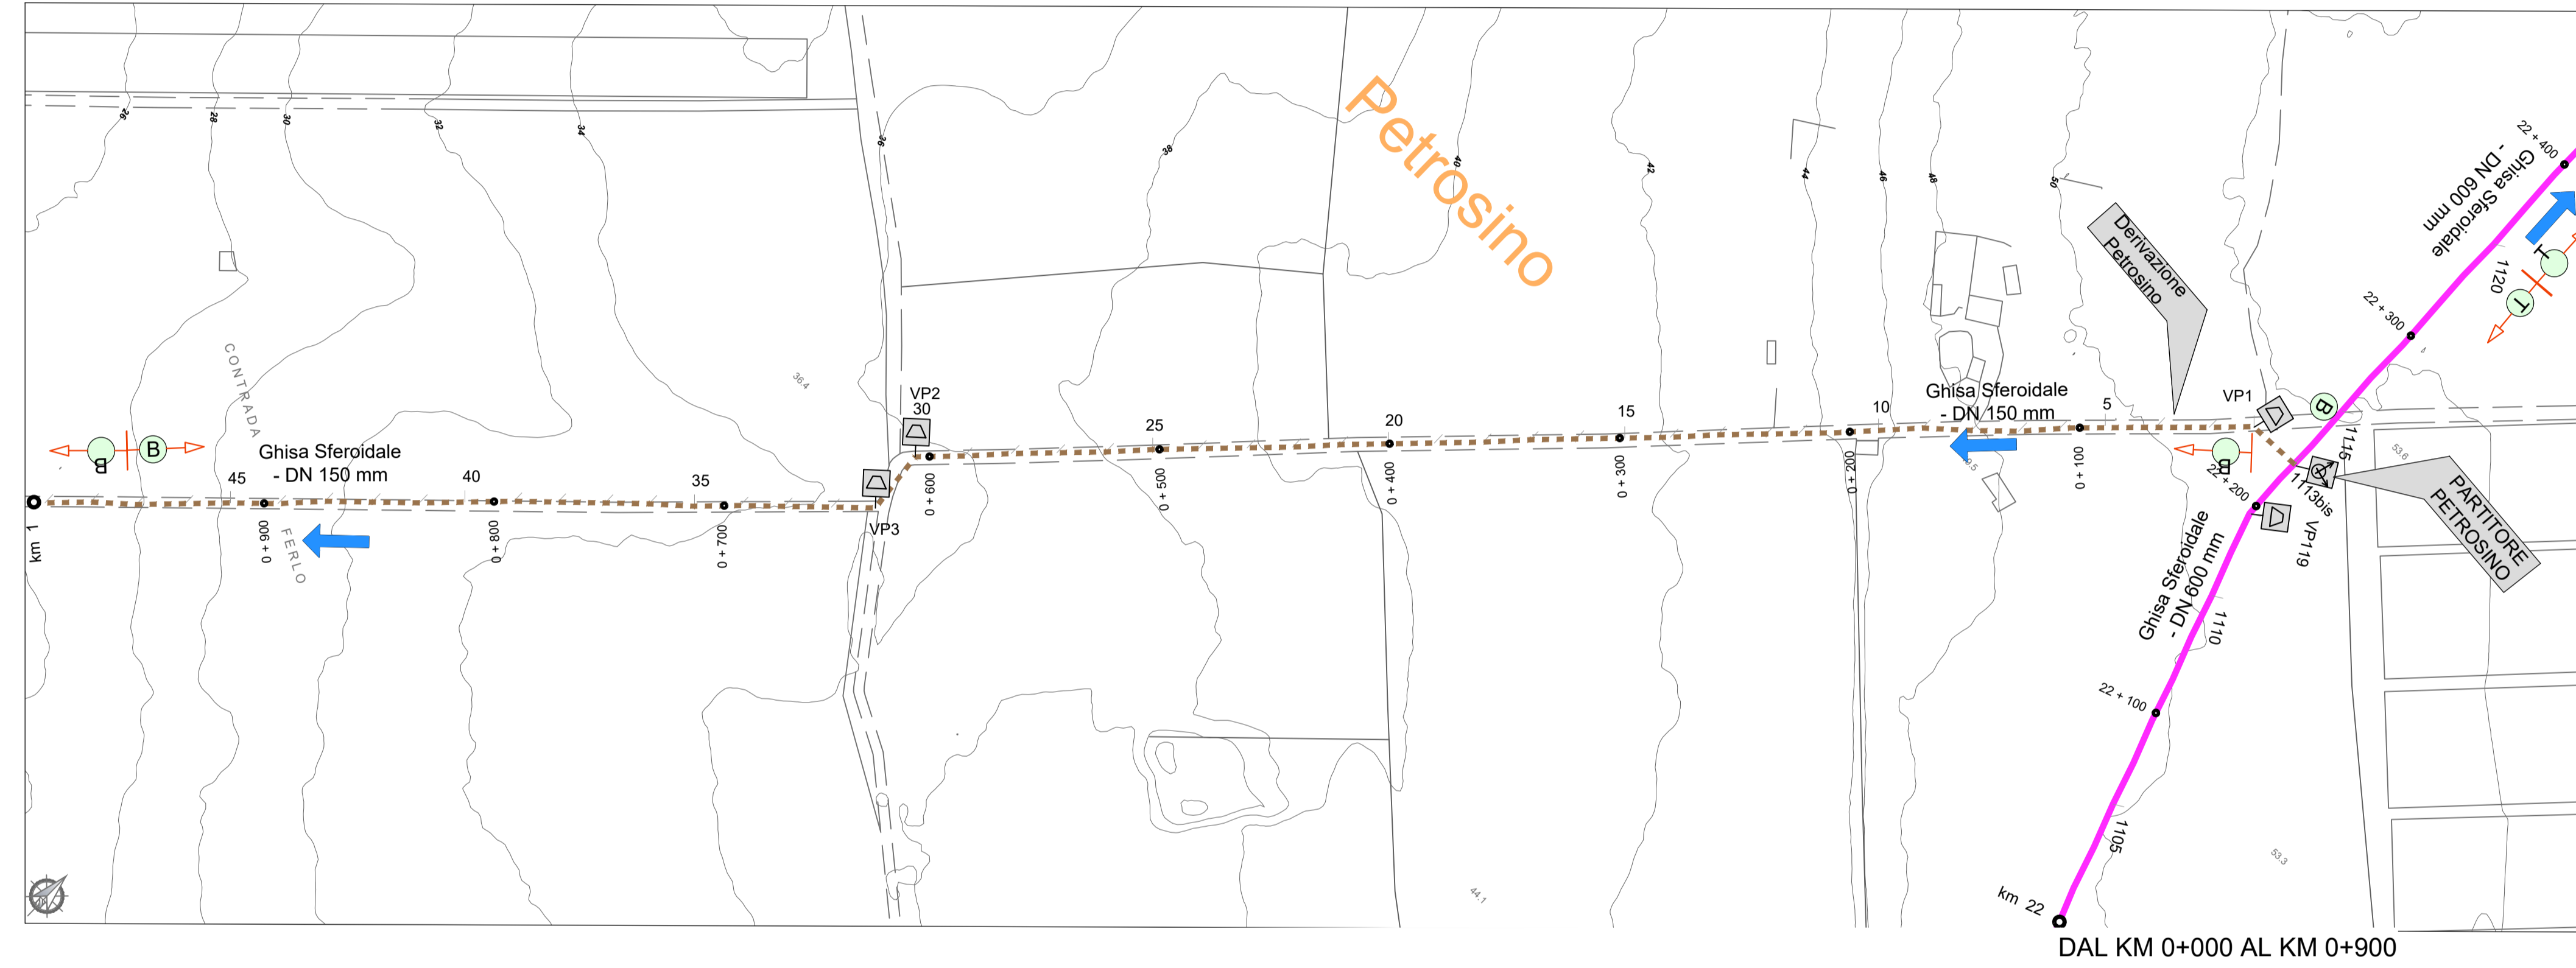

PLANIMETRIA GENERALE - DIRAMAZIONE PETROSINO

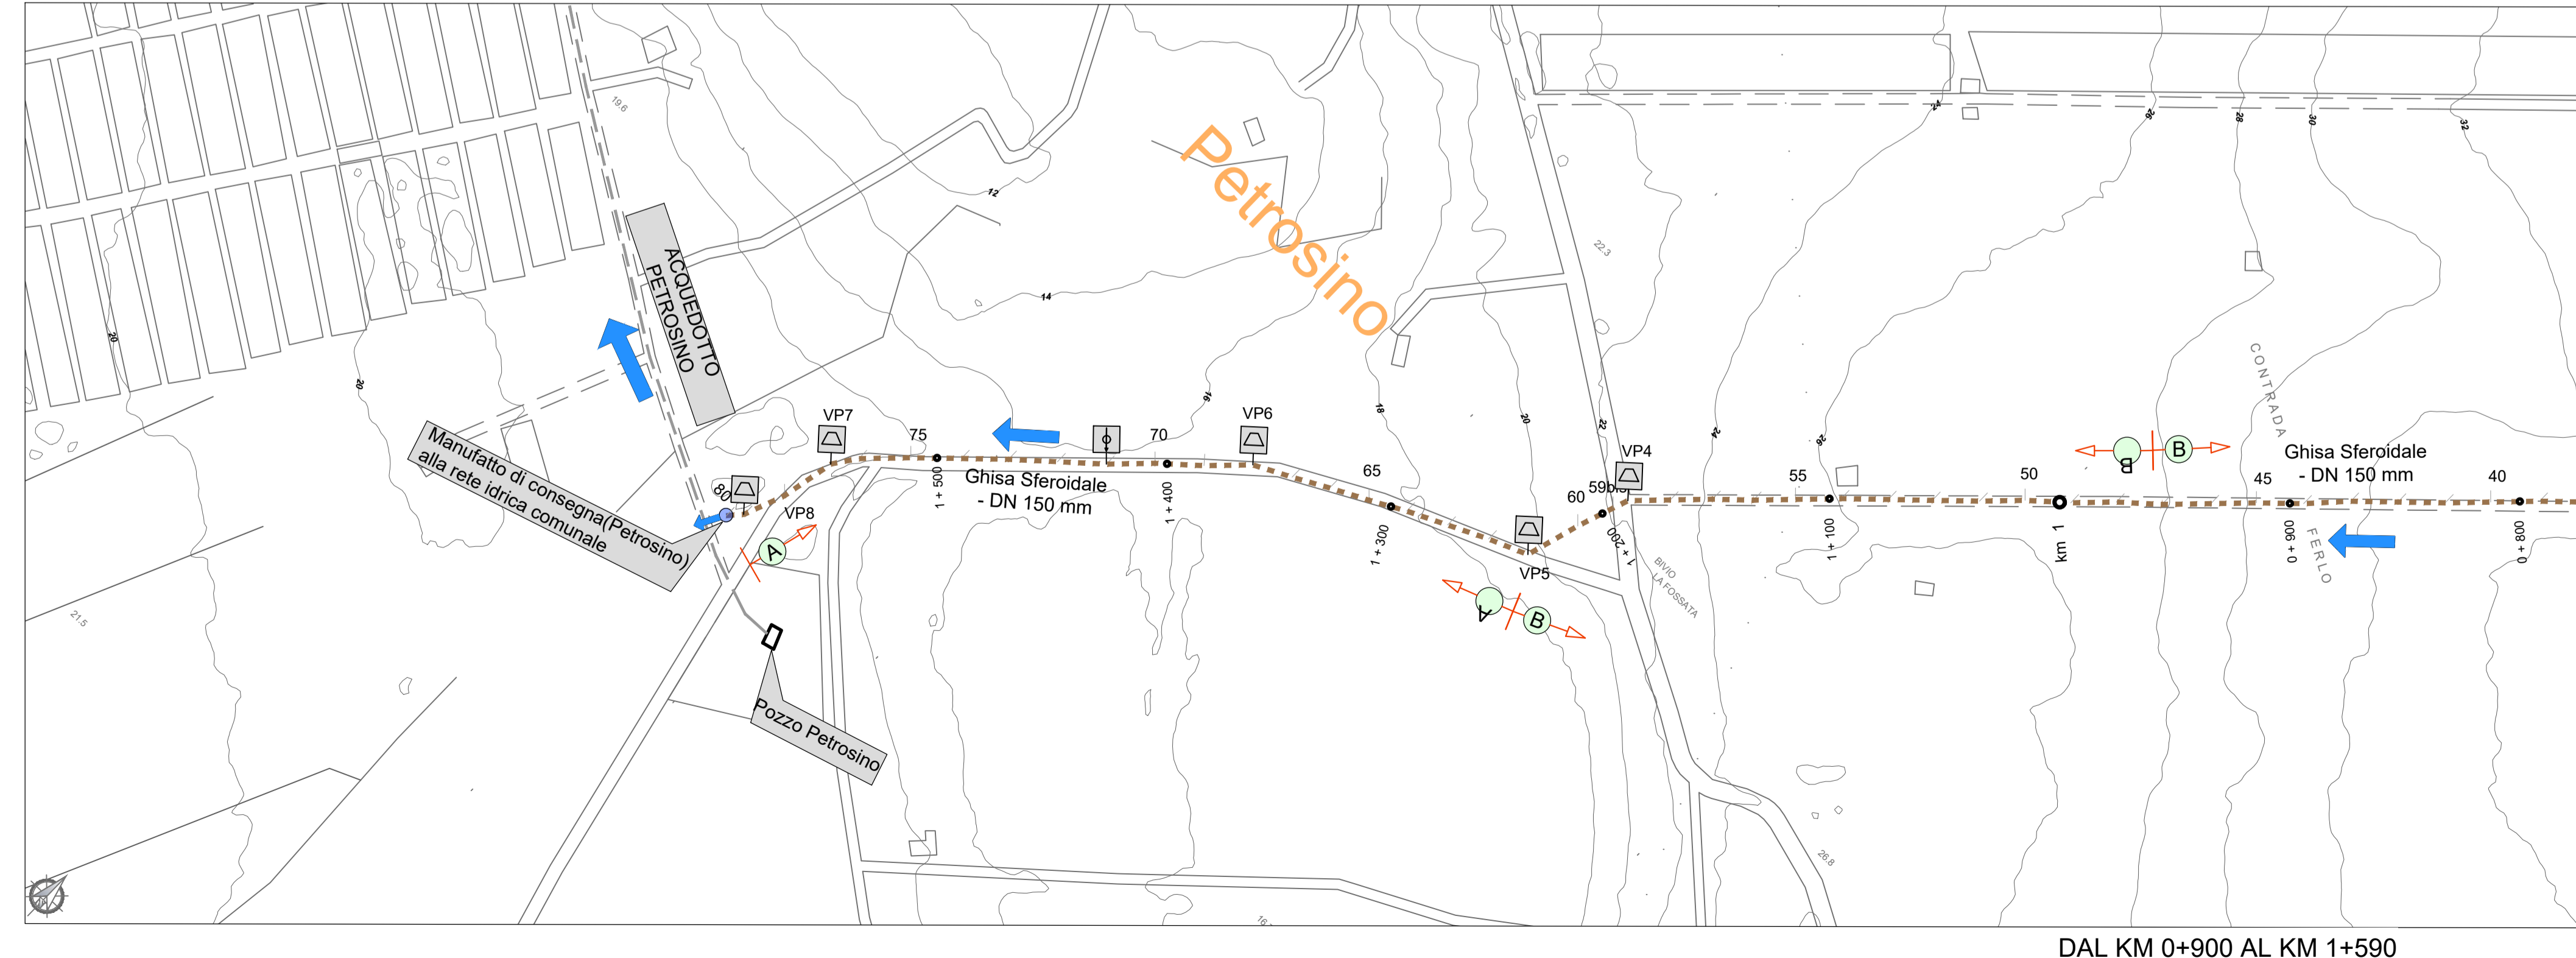

		SICILIACQUE S.p.A. Via Vincenzo Orsini, 13 - 90139 Palermo C.F./P.IVA:05216080829 e-mail:siciliacque@siciliacquespa.it PEC:siciliacque@siciliacquespa.com		
Interventi per il potenziamento del sistema idrico della Sicilia sud - occidentale				
Adduzione da Montescuro ovest per Mazara, Petrosino, Marsala				
PROGETTO ESECUTIVO			CUP: C21B2101282001 PNRR-M2C4-I4.1-A2-53	
IMPRESE ESECUTRICI:		RESPONSABILE		
(Mandante) Via Del Grande Archivio n°32 80138 Napoli Tel. 0541 623903 ingallinasrl@ingallina.it	(Mandante) Corso Garibaldi n°259 80055 Portici (NA) Tel. 0824 947519 idroambiente@cg.legaimail.it	(Mandatario) Via Angelo Banti n°6 00138 Roma Tel. 06 88588146 info@cebat.it	(Responsabile) Via Angelo Banti, 26/28 00138 Roma P.IVA: C.F. 0324221000	
GRUPPO DI PROGETTAZIONE:		RESPONSABILE DELLA PROGETTAZIONE:		
COORDINAMENTO: Ing. Maurizio Carino Ing. Nicola D'Alessandro Ing. Domenico D'Alessandro (83)	GEOTECNICA: Ing. Domenico D'Alessandro (82) Ing. Ramondo Ferulus Geom. Ramondo Ferulus	Ing. Maurizio Carino (Ordine degli Ingegneri della Prov. di Agrigento n°A628)		
STRUTTURE: Ing. Giuseppe Ferraro Ing. Giuseppe Limbici Ing. Manuela Carino	SICUREZZA: Ing. Alfonso Colura Ing. Desiderio Carino Ing. Daniele Viri	IL R.U.P. Ing. Vincenzo Sferuzza (Ordine degli Ingegneri della Prov. di Palermo n°3695)		
IDRAULICA: Ing. Maurizio Carino Ing. Luigi Di Natali Ing. Martina Carino Ing. Divo Carino	AMBIENTE: Arch. Carmelo Carino Ing. Valeria Carino Ing. Claudia Carino	SICIACQUE S.p.A. Il responsabile del procedimento Ing. Vincenzo Sferuzza		
GEOLOGIA: Dott. Geol. Massimo Carino Dott. Geol. Francesco Morgante Dott. Geol. Giuseppe Selvaggio	COMPUTO: Geom. Giovanni La Rocca Ing. Mariateresa Messina Geom. Andrea Vaccaro	Elaborato		
PLANIMETRIA CON TRACCIATO ACQUEDOTTO DIRAMAZIONE PETROSINO			Classe 3 ELABORATI GRAFICI DI DETTAGLIO N. Tavola 3.3.2.4	
Revisori	N°	DESCRIZIONE	DATA	Formato A1 Scala 1:2.000
	1°	emissione	Dicembre 2023	
	2°	emissione		
	3°	emissione		

DAL KM 0+900 AL KM 1+590