


PLANIMETRIA GENERALE - DIRAMAZIONE MARSALA 2 (AL SERBATOIO CARDILLA)

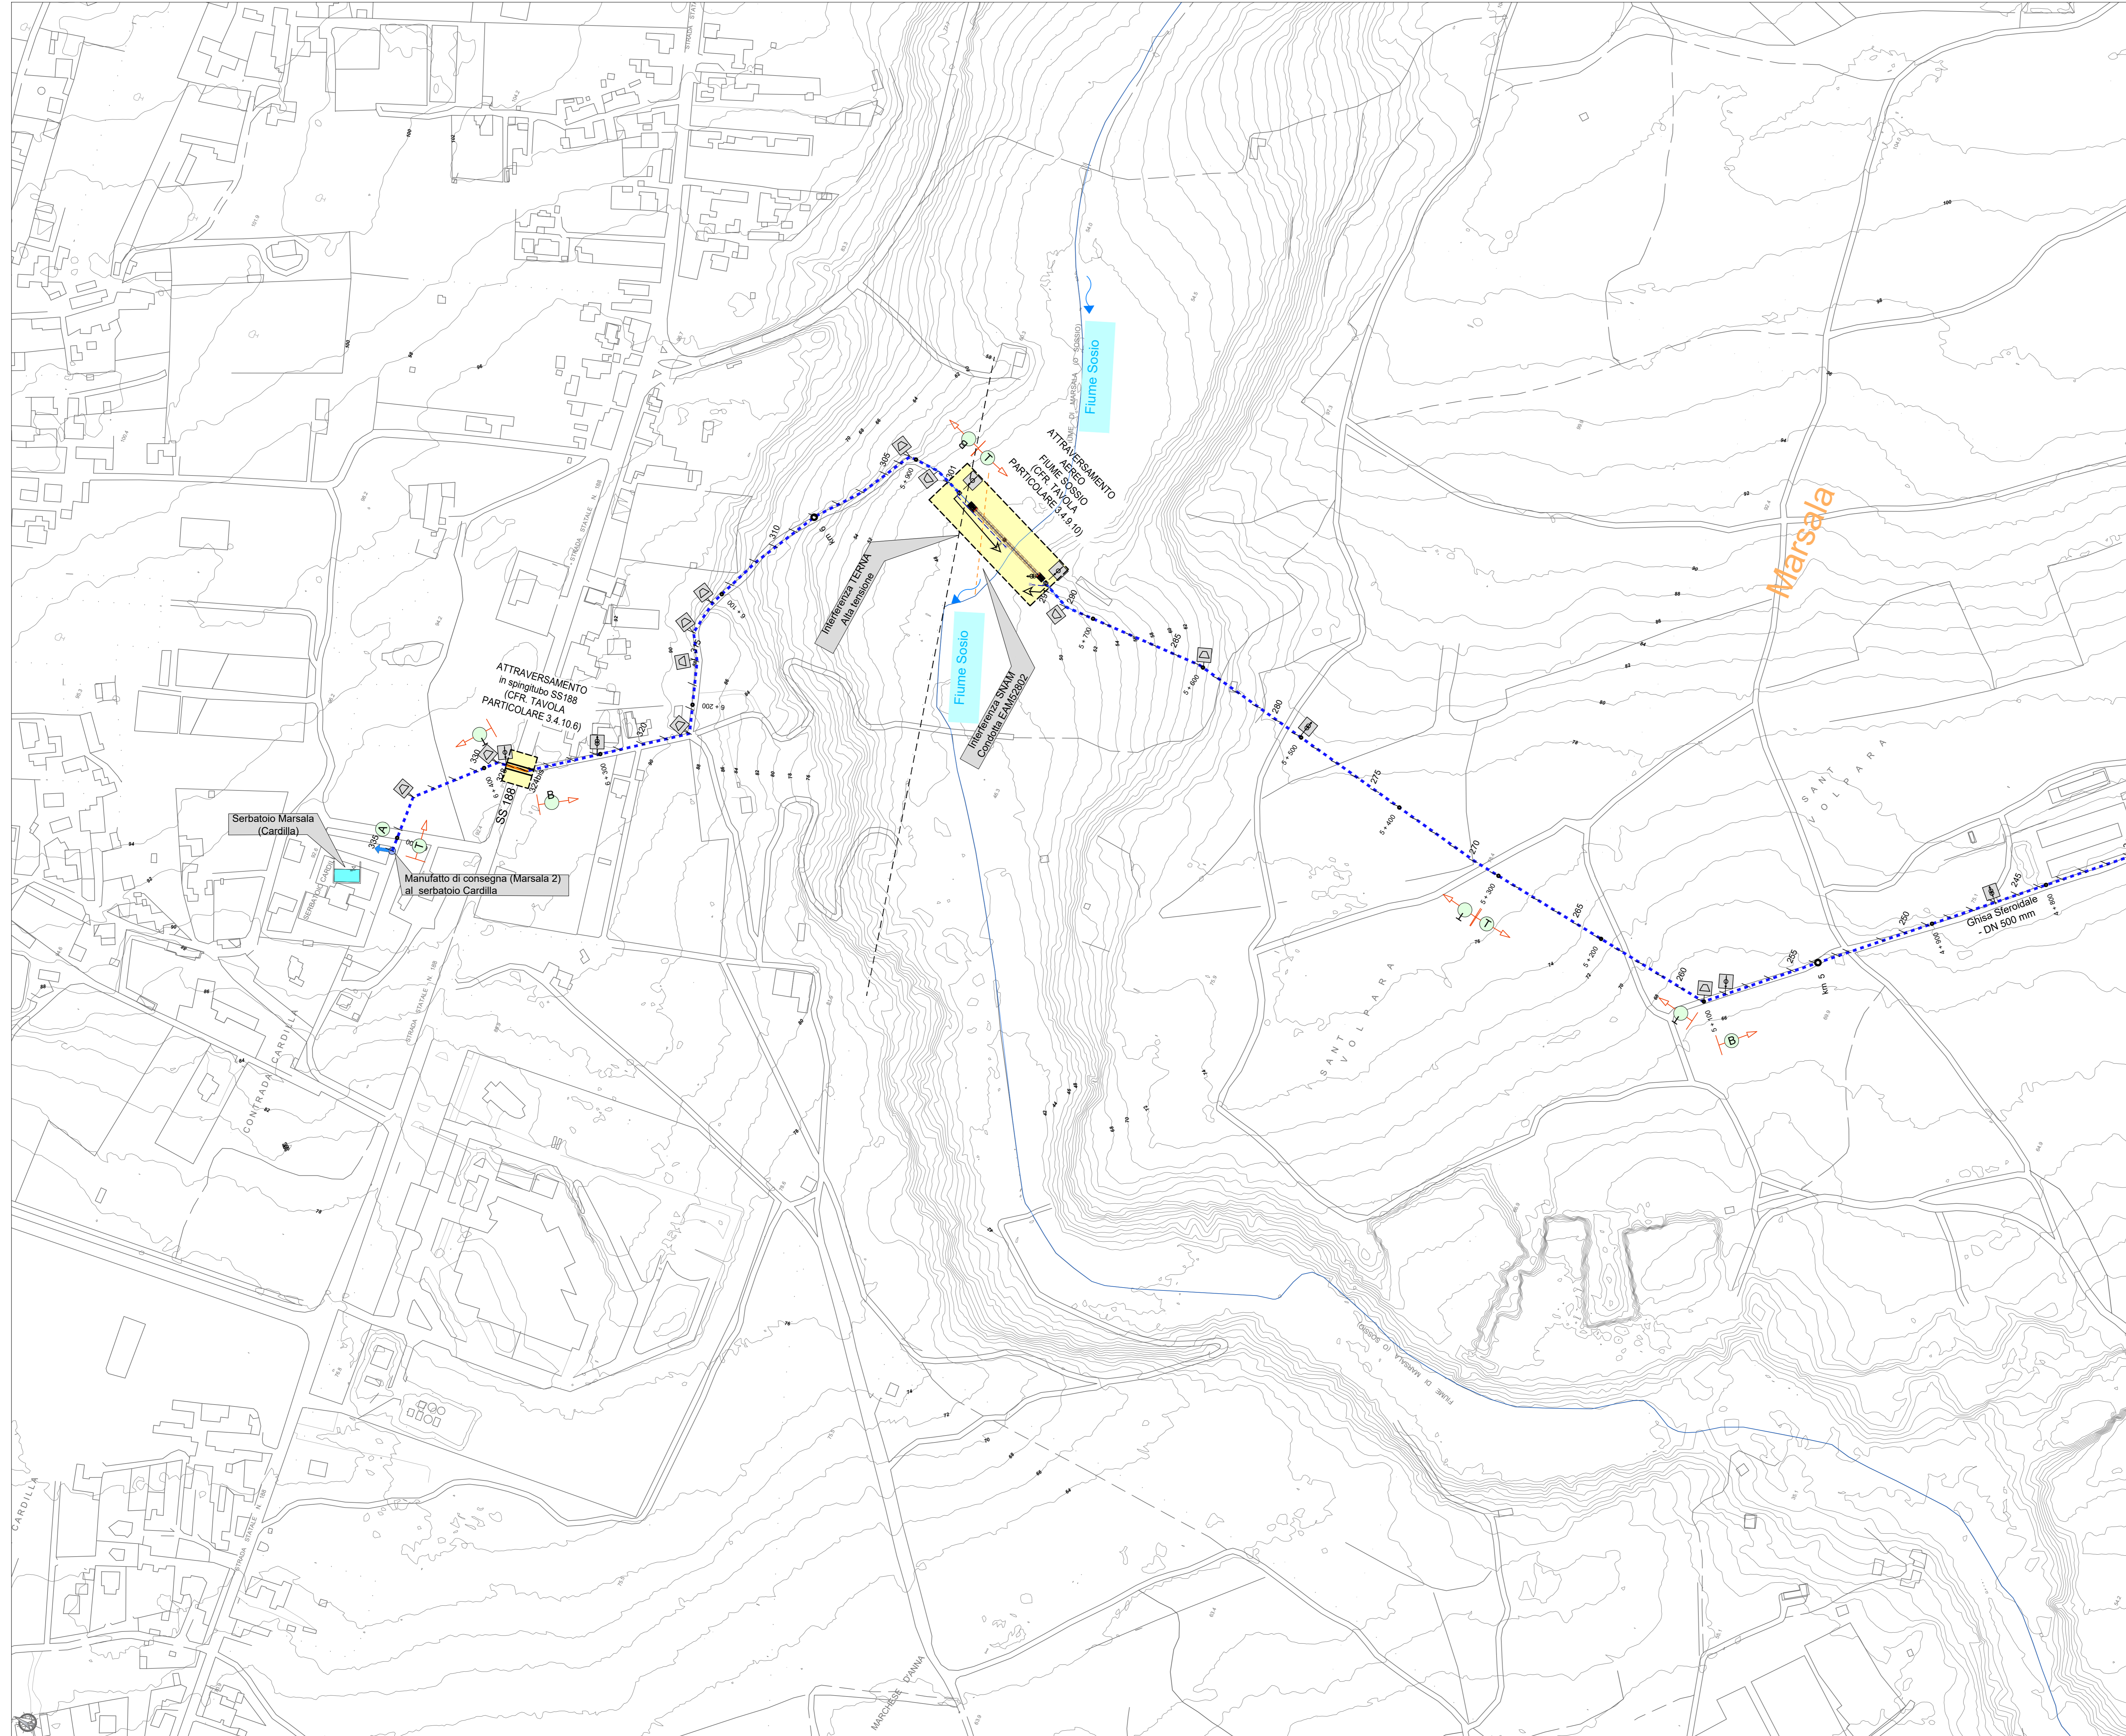

DAL KM 5+300 AL KM 6+579



LEGENDA	
ADDETTORI PRINCIPALI	SIMBOLI DI TRACCIAMENTO CONDOTTATA
<ul style="list-style-type: none"> Condotta in progetto ghisa DN 600 Condotta in progetto ghisa DN 500 Condotta in progetto ghisa DN 500 con rivestimento Condotta in progetto acciaio DN 500 Condotta in progetto acciaio DN 600 	<ul style="list-style-type: none"> Chilometrica Etmometrica Vertice pianimetrico Picchetto
DIRAMAZIONI	SIMBOLI IDRAULICI
<ul style="list-style-type: none"> Condotta in progetto ghisa DN 500 Condotta in progetto ghisa DN 300 Condotta in progetto acciaio DN 300 Condotta in progetto ghisa DN 250 Condotta in progetto acciaio DN 250 Condotta in progetto ghisa DN 150 	<ul style="list-style-type: none"> Serbatoio Direzione flusso Pozzetto di sfiato Pozzetto di scarico Manufatto di misura Manufatto di partizione Blocco di ancoraggio Sfiato a vista Condotta di scarico al recapito
ATTRAVERSAMENTI E TIPOLOGIE STRADALI	TIPOLOGIE STRADALI
<ul style="list-style-type: none"> Attraversamento aereo ad arco con doppio tubo autoportante Attraversamento aereo con struttura a traliccio Attraversamento interato su pali Attraversamento in spingitubo Trivellazione Orizzontale Controllata T.O.C. Attraversamento fossi minori Confini comunali 	<ul style="list-style-type: none"> Attraversamento strada bitumata Attraversamento strada bianca T tratto su terreno agrario T tratto su strada bitumata T tratto su strada bianca M attraversamento muro esistente da demolire e ricostruire

Siciliacque S.p.A.
Via Vincenzo Orsini, 13 - 90139 Palermo C.F./P.IVA: 05216080829
e-mail: siciliacque@siciliacquespa.it PEC: siciliacque@siciliacquespa.it

Interventi per il potenziamento del sistema idrico della Sicilia sud - occidentale

Adduzione da Montescuro ovest per Mazara, Petrosino, Marsala

PROGETTO ESECUTIVO CUP: C21B21012820001 PNR-M2C4-I4.1-A2-53

IMPRESSE ESECUTRICI:

<p>(Mandatario)</p> <p>INGALUNIA</p> <p>Via del Grande Archivio n°12 80138 Napoli Tel. 081 4233013 ingaluniasp@ingaluniasp.it</p>	<p>(Mandatario)</p> <p>Idromambiente</p> <p>Casa Carabini n°259 89100 Rosarno (RZ) Tel. 0964 942112 idromambiente@idromambiente.it</p>	<p>(Mandatario)</p> <p>CEBAT</p> <p>Via degli Orti n°12 00138 Roma Tel. 06 48558146 info@cebat.it</p>
--	---	--

GRUPPO DI PROGETTAZIONE:

<p>COORDINAMENTO: Ing. Maurizio Caruso Ing. Domenico Di Alessandro Ing. Domenico Di Alessandro (CS)</p> <p>STRUTTURE: Ing. Giuseppe Caruso Ing. Massimo Caruso</p> <p>IDRAULICA: Ing. Maurizio Caruso Ing. Luigi Di Natale Ing. Giuseppe Caruso Tel. 0922 421007 dell@ingegneriboc.it</p> <p>GEOLOGIA: Dott. Gian Massimo Caruso Dott. Gian Massimo Caruso Dott. Gian Giuseppe Caruso</p>	<p>GEO TECNICA: Ing. Domenico Di Alessandro (ST) Ing. Renato Di Alessandro Geom. Raimondo Fiasca</p> <p>SICUREZZA: Ing. Giuseppe Caruso Ing. Massimo Caruso Ing. Denise Vira</p> <p>AMBIENTE: Arch. Giuseppe Caruso Ing. Vito Caruso Ing. Giuseppe Caruso</p> <p>COMPUTO: Geom. Giovanni La Rocca Ing. Marianna Di Alessandro Geom. Andrea Vioraro</p>	<p>RESPONSABILE DELLA PROGETTAZIONE: Ing. Maurizio Caruso (Ordine degli Ingegneri della Prov. di Agrigento n°428)</p> <p>IL R.U.P.: Ing. Vincenzo Smeruzza (Ordine degli Ingegneri della Prov. di Palermo n°3853)</p> <p>Siciliacque S.p.A. #responsabile del procedimento</p>
---	--	---

Elaborato	Classifica		
PLANIMETRIA CON TRACCIATO ACQUEDOTTO DIRAMAZIONE MARSALA 2 (dalla progr. km 5+300 al serbatoio Cardilla)	Classe 3		
	ELABORATI GRAFICI DI DETTAGLIO		
	N. Tavola		
	3.3.2.7		
Revisioni	Formato		
N°	DESCRIZIONE	DATA	Scala
1°	emissione	Dicembre 2023	A0
2°	emissione		Scala
3°	emissione		1:2.000