


Stralcio CTR Scale 1:5.000

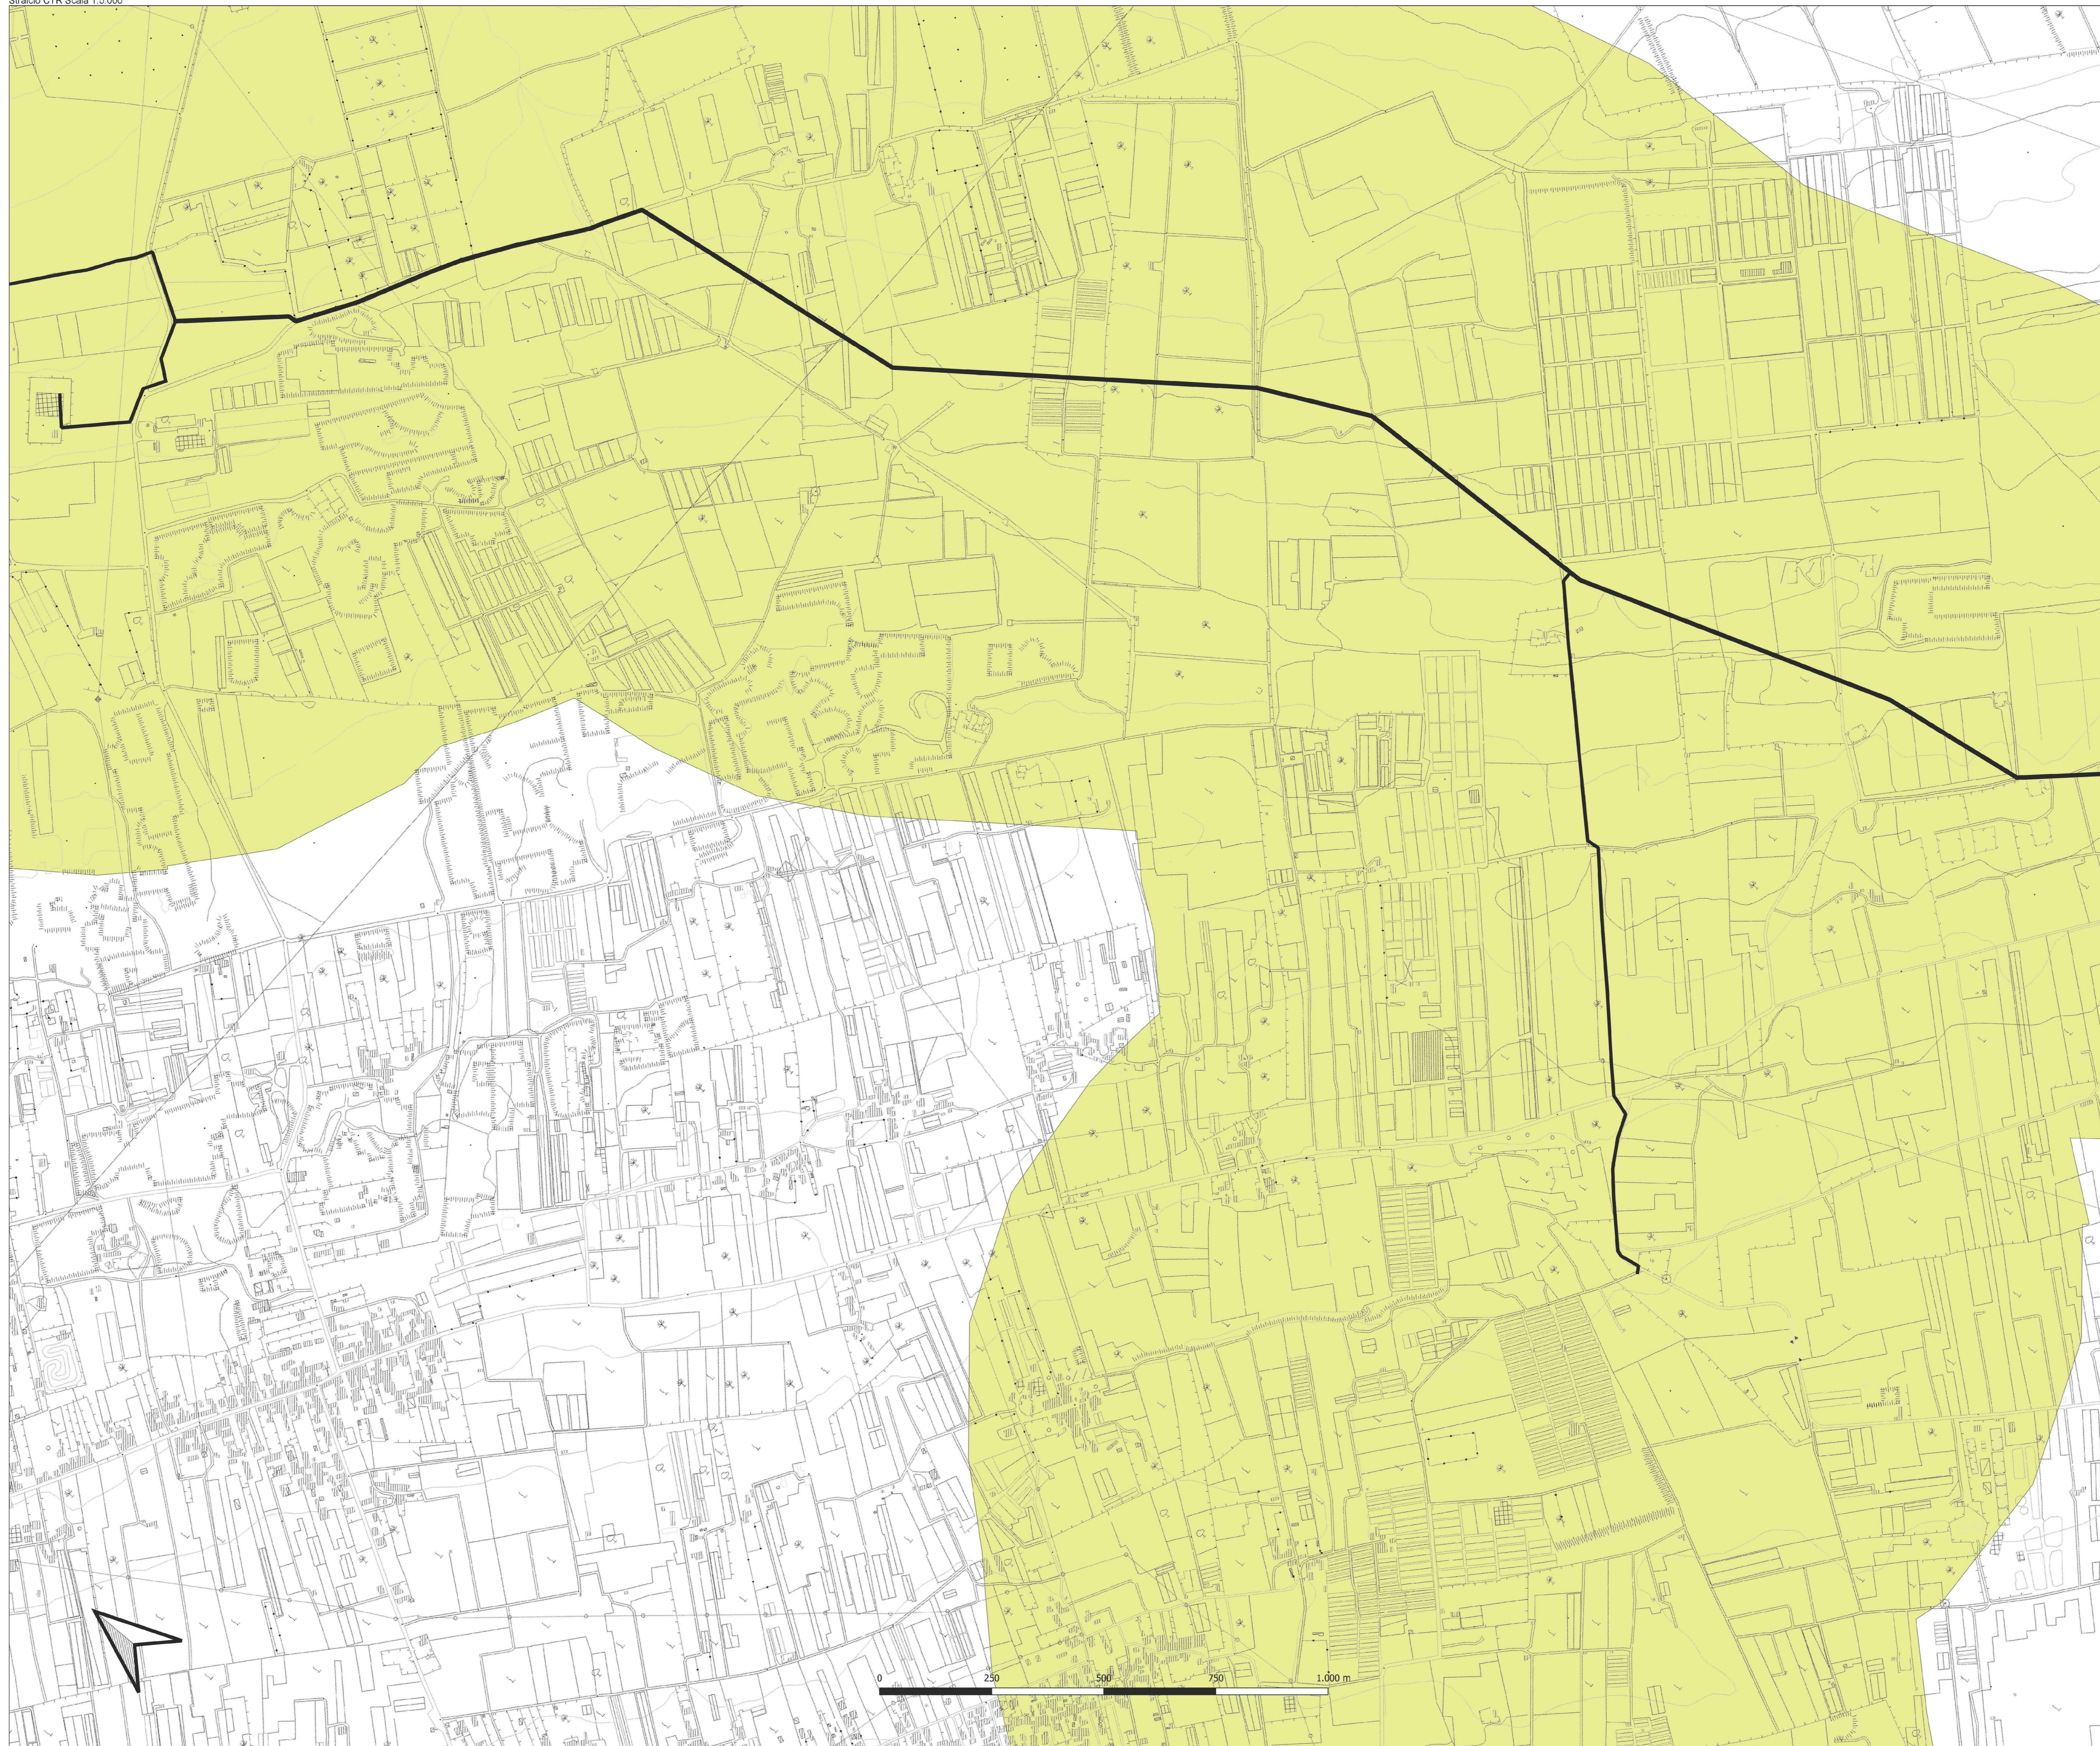

- LEGENDA**
- Tracciato 25\_01\_2022
- Adduttore principale
  - Dir Cardilla
  - Dir Mazara 1
  - Dir Mazara 2
  - Dir Petrosino
  - Dir Sinubio
- Litologie**
- SABIE debolmente limose, intercalate, a vari livelli, a calcarenite debolmente cementate di colore giallo paglierino. Talvolta, grossolane con presenza di livelli ghiaiosi poligenici e polidimensionali di natura alluvionale.
  - GHIAIE in matrice sabbiosa e talvolta, sabbioso-limosa (livello alluvionale). Da sciolte a debolmente addensate.
  - LIMI argillosi sabbiosi con presenza, a vari livelli, di lenti con maggior contenuto in sabbia e intercalazioni di livelli con abbondante sostanza organica. Da plastici a molto plastici.
  - ARGILLE e di colore grigio, talvolta alterate e di color nocciola nella porzione più superficiale; con presenza di lenti pesose e intercalazioni di sabbie a grana fine con spessori generalmete millimetrici, a volte, metrici.
  - CALCARENITE debolmente cementate, di colore giallo - biancastro, con presenza di livelli a maggior grado di cementazione e possibile presenza di lenti sabbiose a basso grado di addensamento con spessore metrico
  - CALCARI lapidei

SICILACQUE S.p.A.  
Via Vincenzo Orsini, 13 - 90139 Palermo C.F./P.IVA: 05216080829  
e-mail: sicilacqua@sicilacquaipa.it PEC: sicilacqua@sicilacquaipa.com

**Interventi per il potenziamento del sistema idrico della Sicilia sud - occidentale**

**Adduzione da Montescuro ovest per Mazara, Petrosino, Marsala**

**PROGETTO ESECUTIVO**

CUP: C21B21012820001  
PNRR-M2C4-14.1-A2-S3

**IMPRESA ESECUTRICE:**

**INGALUNA**  
Via Garibaldi, Archivio n°32  
90138 Petrosino (PA)  
Tel. 0941 623903  
ingaluna@ingaluna.it

**IRCOMBENTE**  
Corso Garibaldi n°259  
80038 Portici (NA)  
Tel. 0824 842134  
ircombente@ircombente.it

**CEBAT**  
Via Angelo Barili n°6  
00188 Roma  
Tel. 06 8558146  
cebat@cebat.it

**GRUPPO DI PROGETTAZIONE:**

**COORDINAMENTO:**  
Ing. Maurizio Carlini  
Ing. Roberto D'Allesandro (RUP)  
Ing. Vincenzo D'Allesandro  
Ing. Giuseppe Teresi  
Ing. Giuseppe Carlini  
Ing. Marina Carlini

**STRUTTURE:**  
Ing. Maurizio Carlini  
Ing. Marina Carlini  
Ing. Claudio Carlini  
Ing. Daniela Carlini

**ARRETRATI:**  
Ing. Maurizio Carlini  
Ing. Marina Carlini  
Ing. Claudio Carlini  
Ing. Daniela Carlini

**GEOLOGIA:**  
Geom. Francesco Carlini  
Geom. Francesco Carlini  
Geom. Francesco Carlini  
Geom. Francesco Carlini

**RESPONSABILE DELLA PROGETTAZIONE:**  
Ing. Maurizio Carlini  
(Ordine degli Ingegneri della Prov. di Agrigento n°4628)

**IL R.U.P.:**  
Ing. Vincenzo Slemizza  
(Ordine degli Ingegneri della Prov. di Palermo n°3895)

**SICILACQUE S.p.A.**  
Ministero delle Infrastrutture e della Mobilità Sostenibile  
Ing. Wences Murru

Elaborato  
**CARTA GEOLOGICA**  
Adduttore II tratto (dalla progr. Km 21+121 a progr. km 25+609), Diramazione Petrosino, Diramazione Marsala 1 e Diramazione Marsala 2 (dalla progr. Km 0+000 alla progr. km 0+340)

Classe 3  
ELABORATI GRAFICI DI DETTAGLIO  
N. Tavola  
**3.12.2.12**

N°	DESCRIZIONE	DATA	Formato
1°	emissione	Dicembre 2023	A0
2°	emissione		Scala
3°	emissione		1:5.000

Formato  
A0  
Scala  
1:5.000