
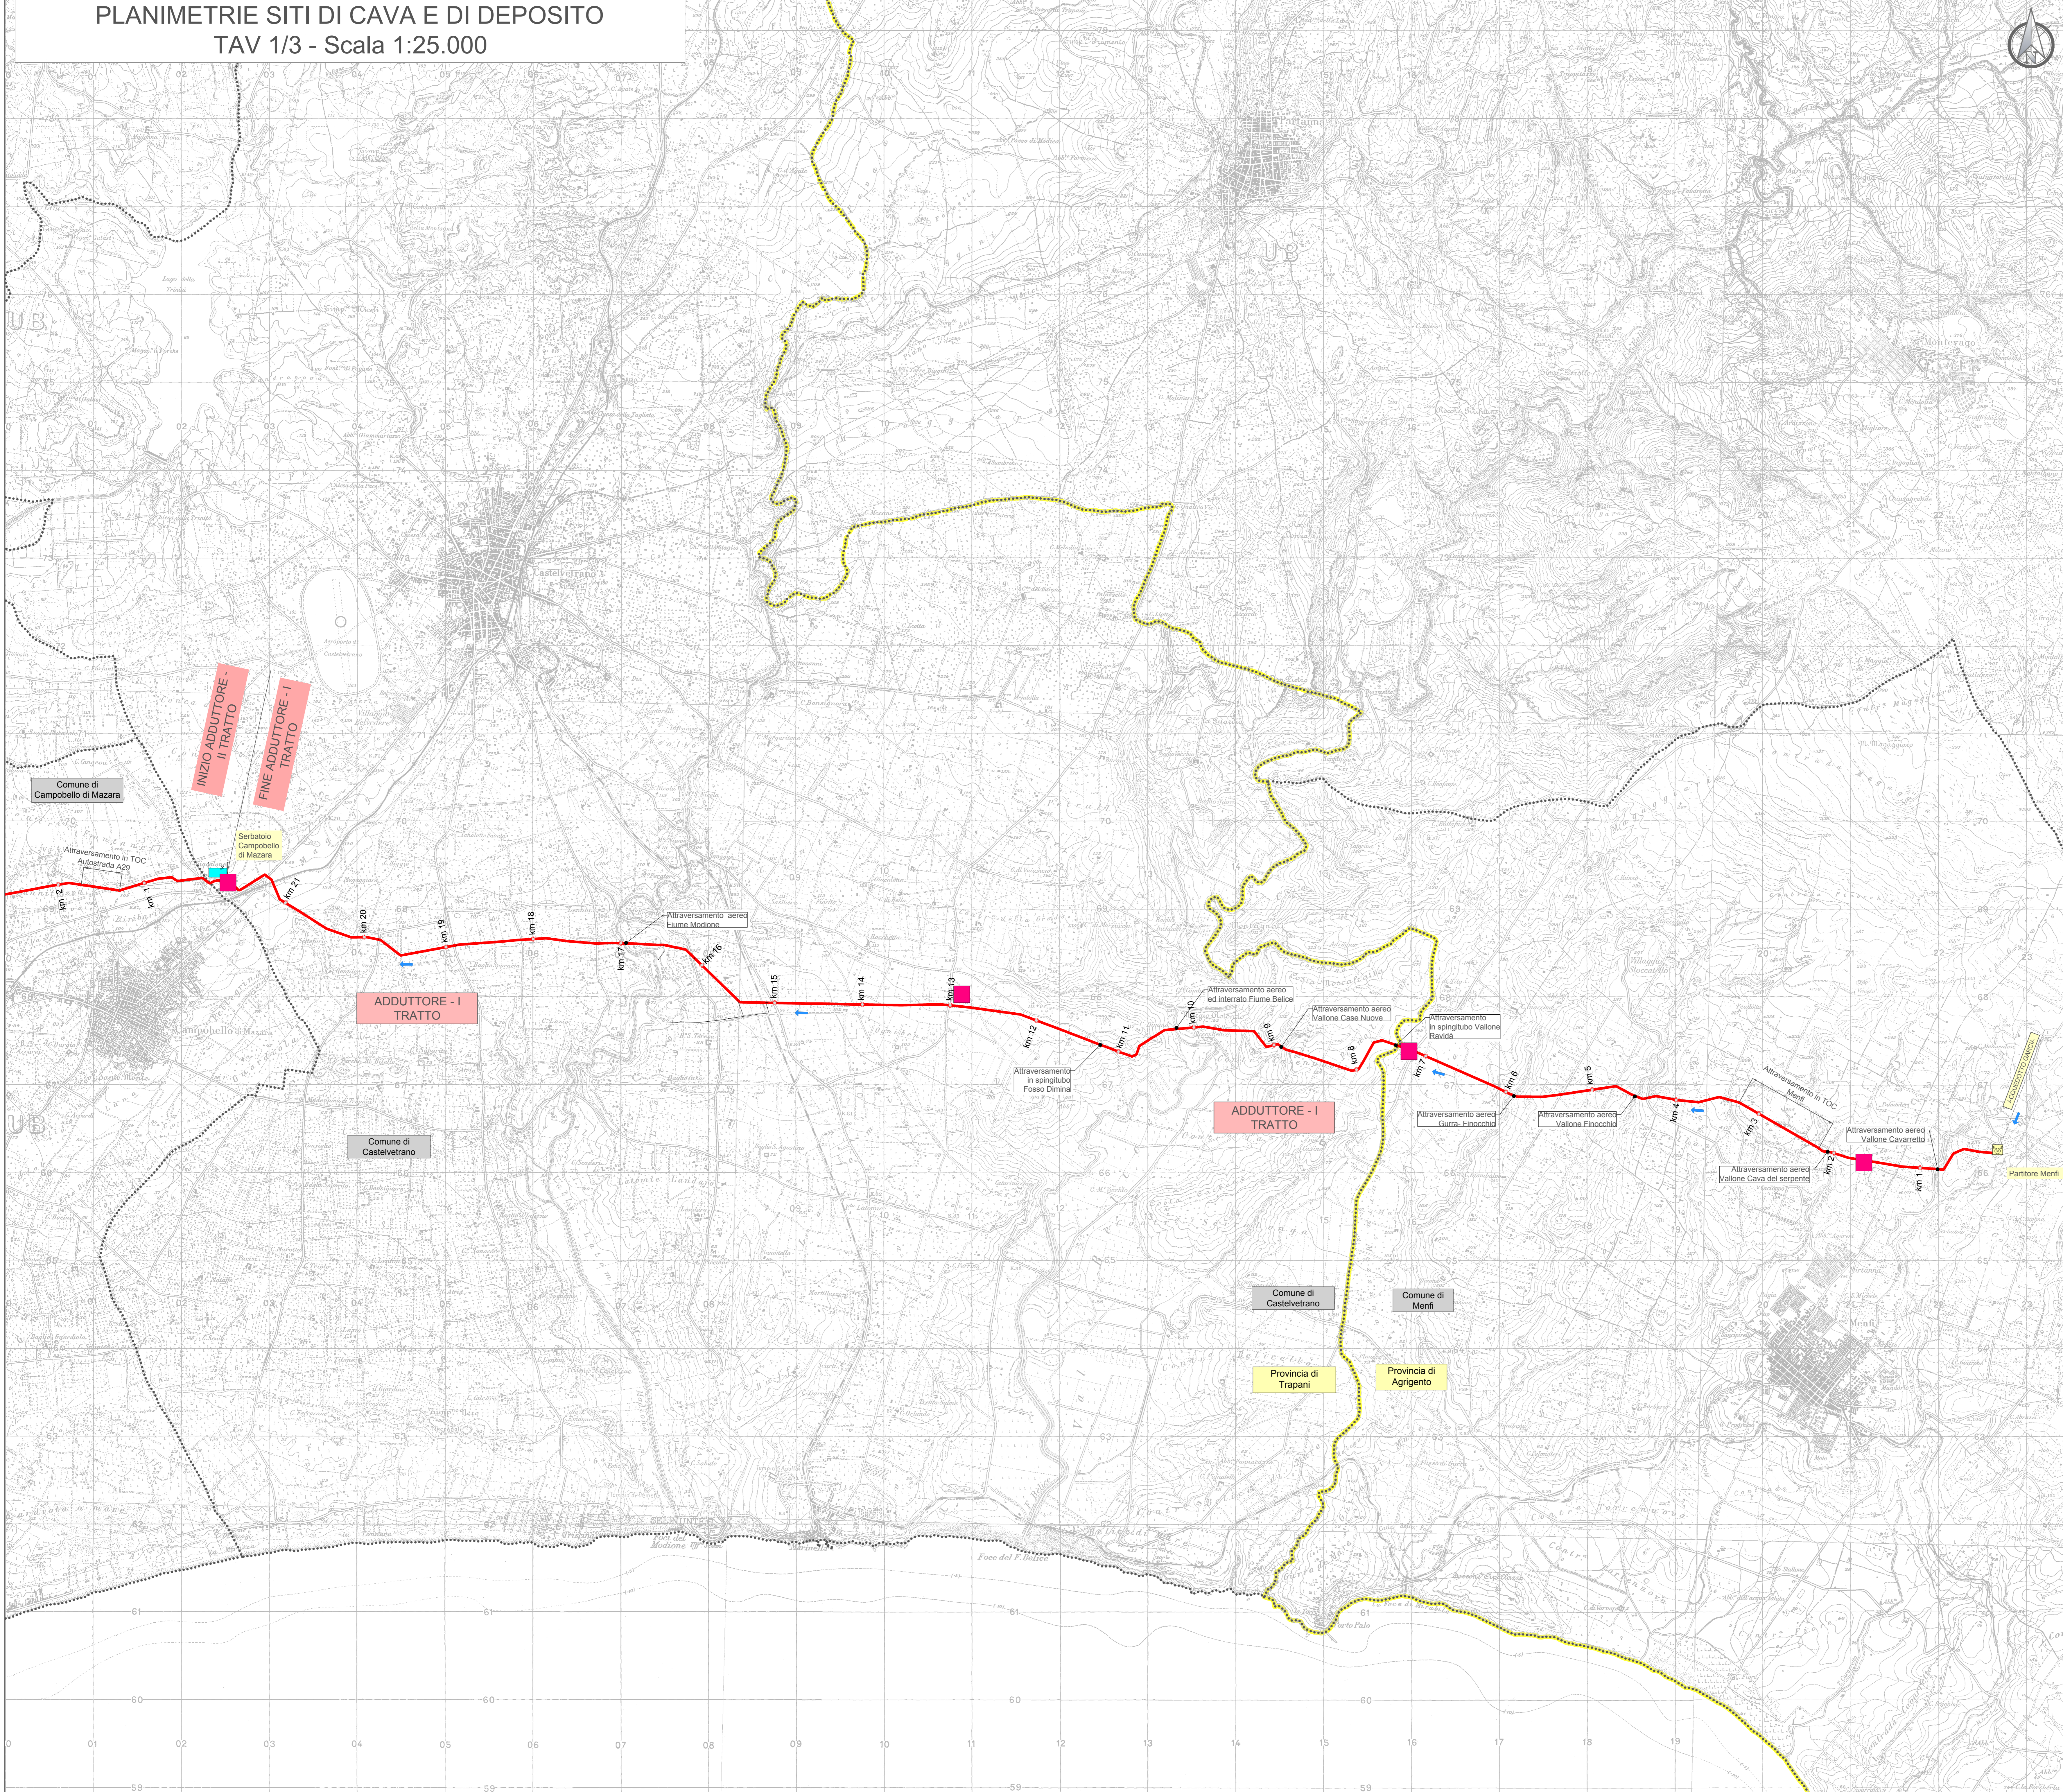


PLANIMETRIE SITI DI CAVA E DI DEPOSITO  
TAV 1/3 - Scala 1:25.000

QUADRO D'UNIONE

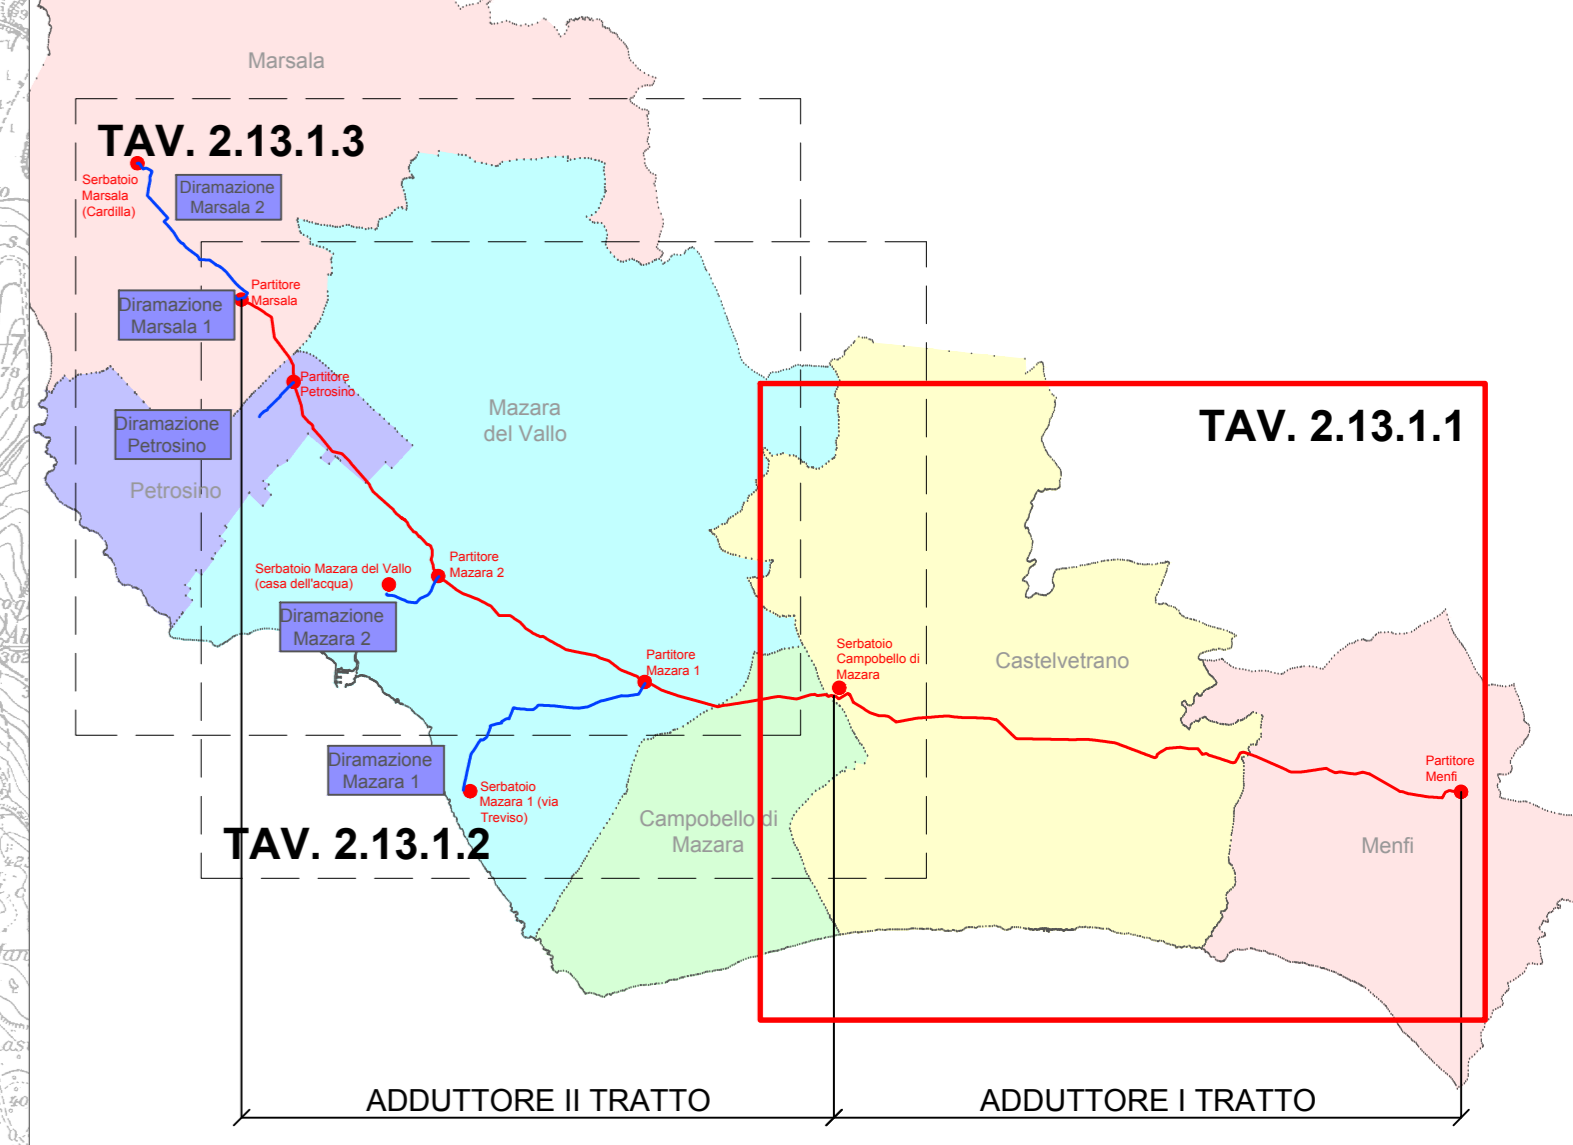

LEGENDA

- Serbatoio
- Manufatto di Partizione
- Direzione di flusso
- Adduttore in progetto
- Diramazione in progetto
- Confini comunali
- Confini provinciali
- Cave
- Siti di deposito

Finanziato dall'Unione europea NextGenerationEU

Mims Ministero delle Infrastrutture e della Mobilità Sostenibile

Siciliacque Via Vincenzo Cerami, 13 - 90139 Palermo - C.F. 011940310000003 - e-mail: siciliacque@siciliacquespa.it - PEC: siciliacque@siciliacquespa.com

REGIONE SICILIANA

Interventi per il potenziamento del sistema idrico della Sicilia sud - occidentale

**Addizione da Montescuro ovest per Mazara, Petrosino, Marsala**

PROGETTO ESECUTIVO CUP: C21B21012820001 PNRR-M2C4-H.1-A2-53

<p><b>IMPRESSE ESECUTRICI:</b></p> <p>(Mandatario) <b>INGALLUNA</b> Via Del Grande Archivio n°32 90128 Mazara Tel. 0941 823952 ingalluna@ingalluna.it</p> <p>(Mandatario) <b>Idroambiente s.r.l.</b> Corso Garibaldi n°259 90055 Petrosino (MA) Tel. 0941 947179 idroambiente@idroambiente.it</p> <p>(Mandatario) <b>CEBAT</b> Via Angelo Bonifazi n°6 90128 Marsala Tel. 0941 858146 cebat@cebat.it</p>	<p><b>RESPONSABILE</b> Alessandro Cassese</p> <p><b>CEBAT</b> Via Angelo Bonifazi n°6 90128 Marsala Tel. 0941 858146 cebat@cebat.it</p>
<p><b>GRUPPO DI PROGETTAZIONE:</b></p> <p><b>COORDINAMENTO:</b> Ing. Maurizio Carino Ing. Nicola Di Pasquale Ing. Vincenzo Di Pasquale (DIR)</p> <p><b>STRUTTURE:</b> Ing. Giuseppe Ferraro Ing. Giuseppe Carino Ing. Antonio Carino</p> <p><b>ISALCALIA:</b> Ing. Maurizio Carino Ing. Luigi Di Maria Ing. Michele Carino</p> <p><b>GEOTECNICA:</b> Ing. Gianfrancesco Carino Ing. Gianfrancesco Carino Ing. Gianfrancesco Carino</p>	<p><b>RESPONSABILE DELLA PROGETTAZIONE:</b> Ing. Maurizio Carino (Ordine degli Ingegneri della Prov. di Agrigento n°4262)</p> <p><b>IL R.U.P.:</b> Ing. Vincenzo Sterrazza (Ordine degli Ingegneri della Prov. di Palermo n°3895)</p> <p><b>SCICACQUE S.p.A.</b> Impresa di diritto pubblico Ing. Vincenzo Sterrazza Via S. Maria V. Sterrazza</p>

Elaborato		Classe 7
PLANIMETRIE SITI DI CAVA E DI DEPOSITO 1/3		PUT
Dal partitore Menfi al serbatoio di Campobello di Mazara		N. Tavola
		7.2.1
N°	DESCRIZIONE	DATA
1°	emissione	Gennaio 2024
2°	emissione	
3°	emissione	
Formato	AO	
Scala	1:25.000	