



PLANIMETRIE SITI DI CAVA E DI DEPOSITO
TAV 2/3 - Scala 1:25.000

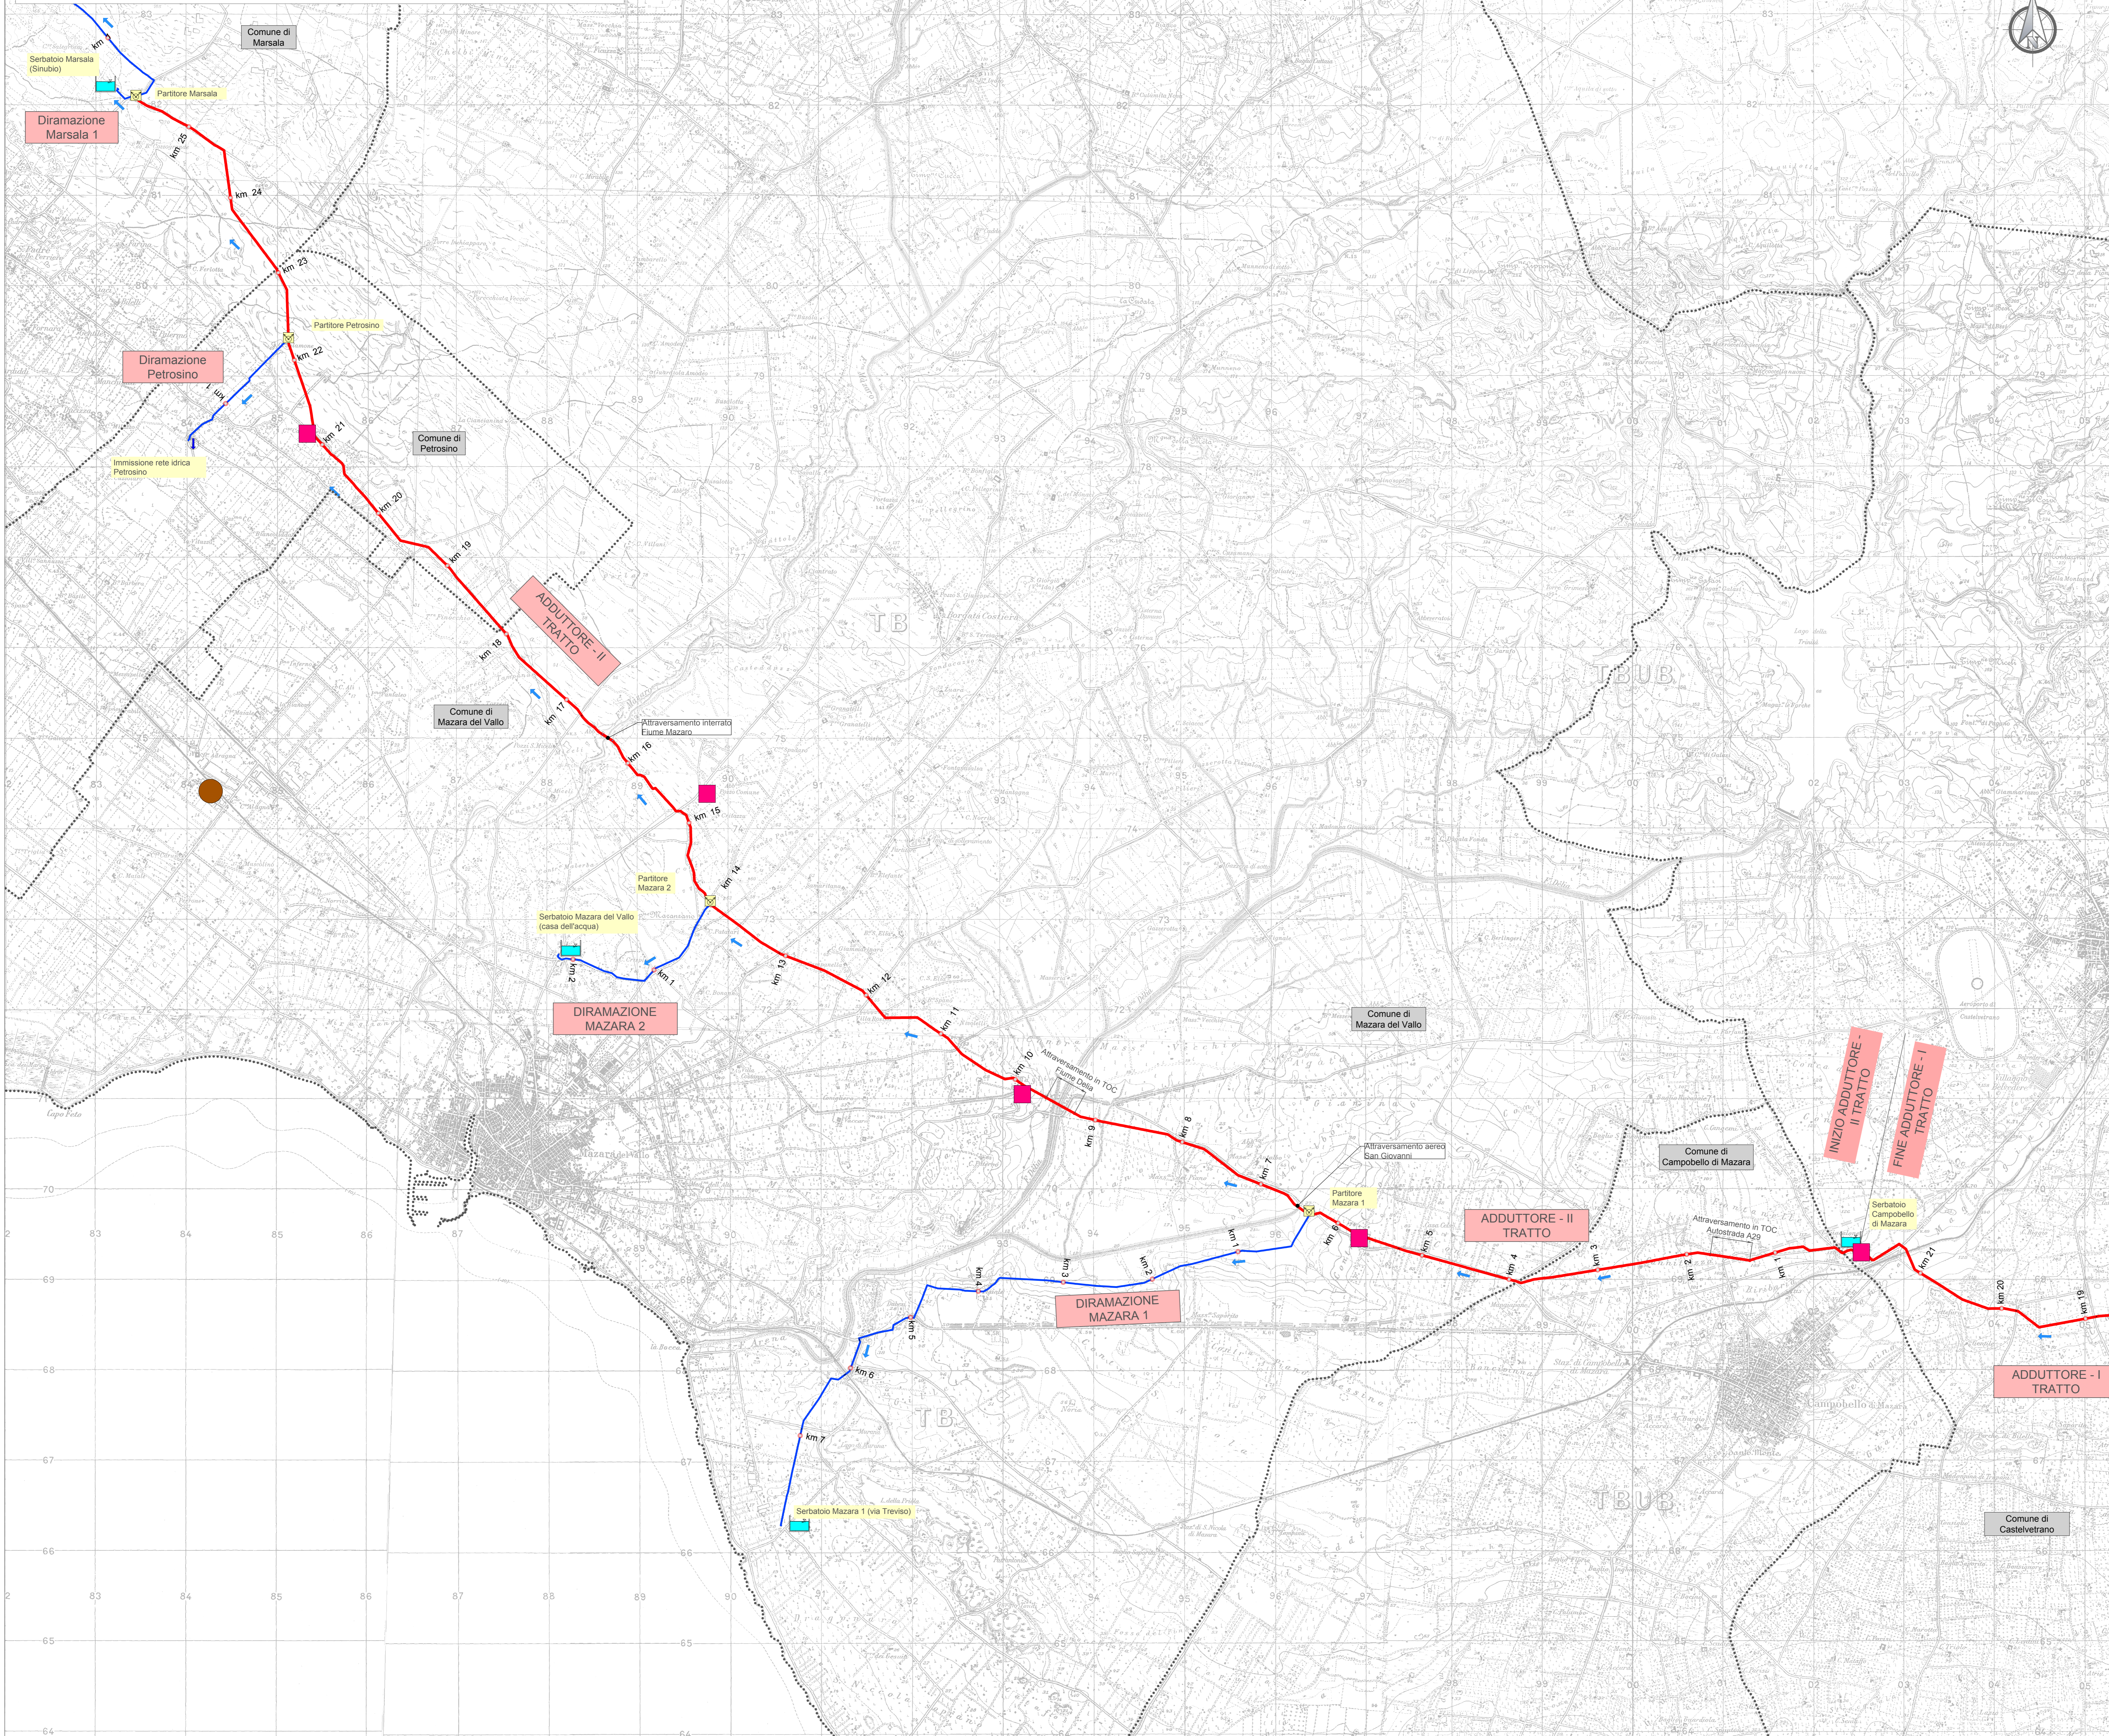

QUADRO D'UNIONE

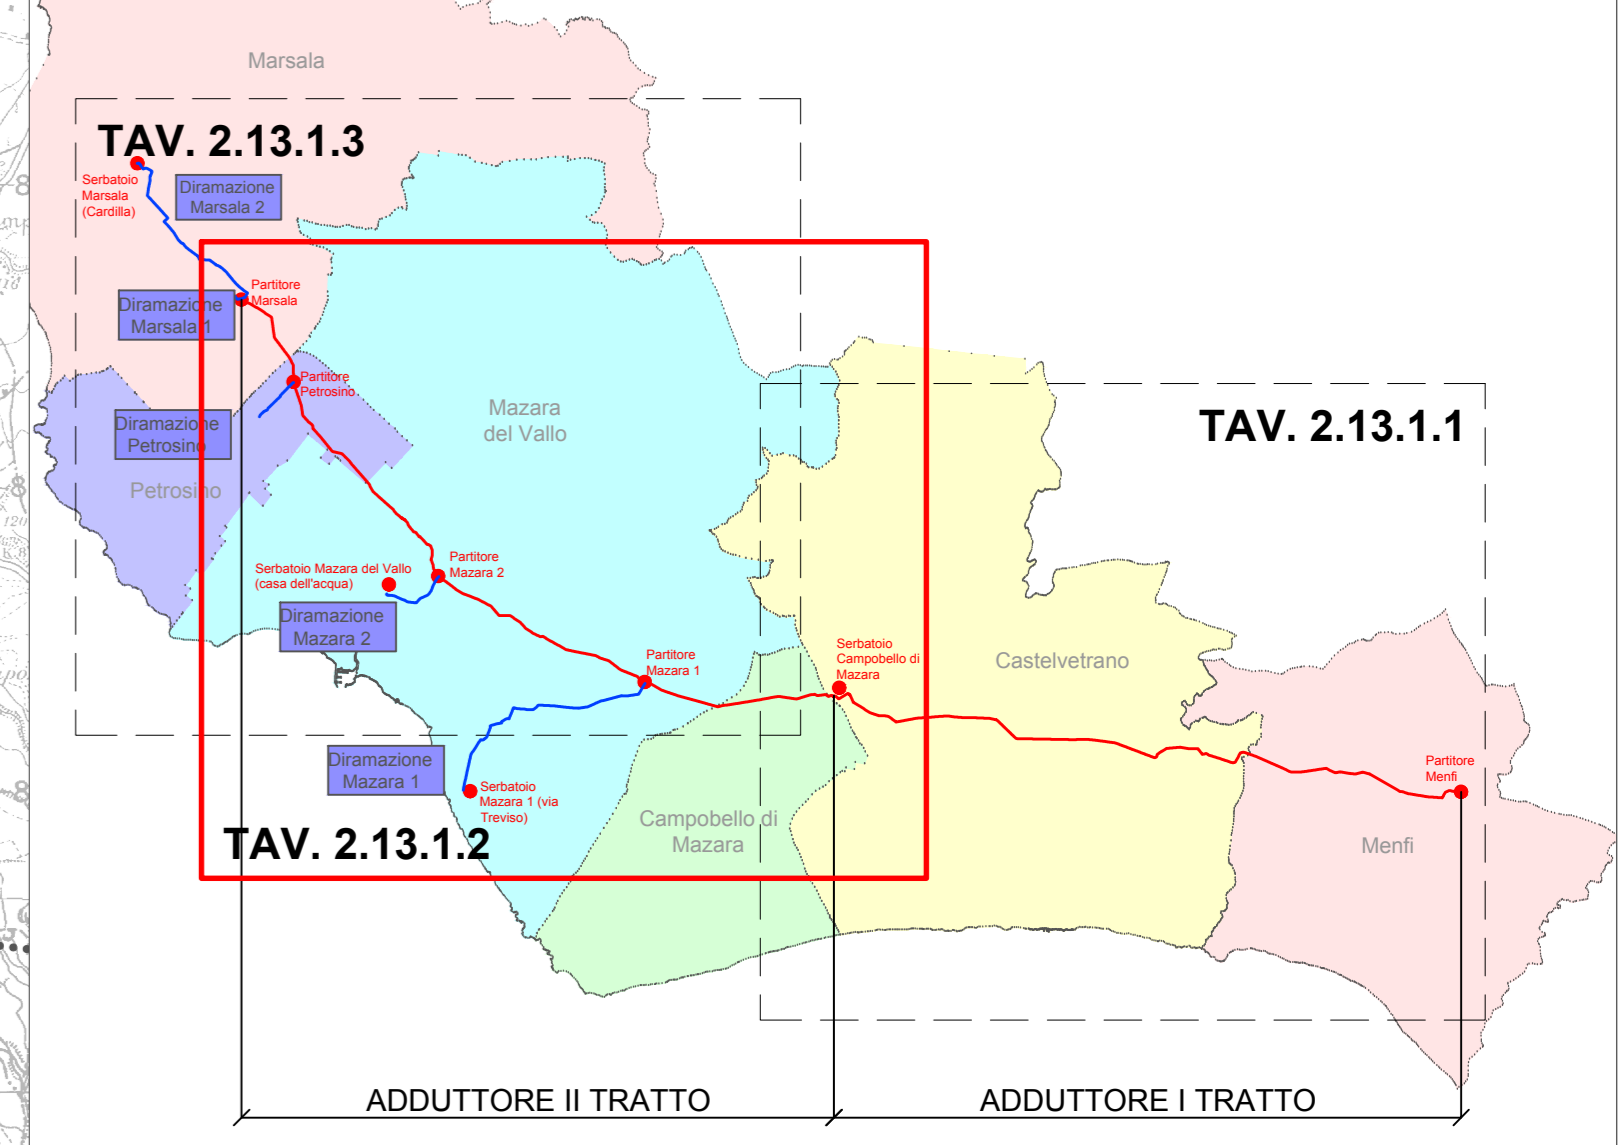

LEGENDA

- Serbatoio
- Manufatto di Partizione
- Direzione di flusso
- Adduttore in progetto
- Diramazione in progetto
- Confini comunali
- Confini provinciali
- Cave
- Siti di deposito

Finanziato dall'Unione europea NextGenerationEU

Mims Ministero delle Infrastrutture e della Mobilità Sostenibile

Siciliacque Via Vincenzo Cerami, 13 - 90139 Palermo - C.F. 01100800839 - e-mail: siciliacque@siciliacquepa.it - PEC: siciliacque@siciliacquepa.it

REGIONE SICILIANA

Interventi per il potenziamento del sistema idrico della Sicilia sud-occidentale

Addizione da Montescuro ovest per Mazara, Petrosino, Marsala

PROGETTO ESECUTIVO CUP: C21B21012820001 PNNR-M2C4-H.1-A2-53

IMPRESSE ESECUTRICI:

NSGALLUNA Via Del Grande Archivio n°32 90128 Mazara del Vallo Tel. 0241 823952 nggalluna@nggalluna.it	idroambiente Corso Garibaldi n°259 90025 Petrosino (MA) Tel. 024 947919 idroambiente@idroambiente.it	CEBAT Via Angelo Bonifazi n°6 90128 Marsala Tel. 06 8858146 cebat@cebat.it	RESPONSABILE Alessandro Capozzi
--	---	---	---

GRUPPO DI PROGETTAZIONE:

COORDINAMENTO: Ing. Maurizio Carino Ing. Nicola D'Assunto Ing. Vincenzo D'Assunto (DIR.)	GEOTECNICA: Ing. Giovanni D'Assunto (DIR.) Ing. Maurizio Carino Ing. Vincenzo D'Assunto	STRUTTURE: Ing. Giuseppe Ferraro Ing. Giuseppe Carino Ing. Vincenzo Carino	SICUREZZA: Ing. Andrea Galva Ing. Giuseppe Carino Ing. Vincenzo Carino	RESPONSABILE DELLA PROGETTAZIONE: Ing. Maurizio Carino (Ordine degli Ingegneri della Prov. di Agrigento n°4628)
ISALFICA: Ing. Maurizio Carino Ing. Luigi Di Maria Ing. Michele Carino	AMBIENTE: Avv. Vincenzo Sterrazza Ing. Vincenzo Carino Ing. Claudio Carino	COMPLETIO: Gen. Gen. Massimo La Rocca Ing. Marianna Maresca Gen. Andrea Nicastro	IL R.U.P.: Ing. Vincenzo Sterrazza (Ordine degli Ingegneri della Prov. di Palermo n°3895)	SICILIAQUE S.p.A. Responsabile del procedimento: Ing. Vincenzo Sterrazza n°3895

Elaborato		Classe 7
PLANIMETRIE SITI DI CAVA E DI DEPOSITO 2/3		P.U.T.
Dal serbatoio di Campobello di Mazara al partitore Petrosino		N. Tavola
		7.2.2
N°	DESCRIZIONE	DATA
1°	emissione	Gennaio 2024
2°	emissione	
3°	emissione	
Formato		A0
Scala		1:25.000