
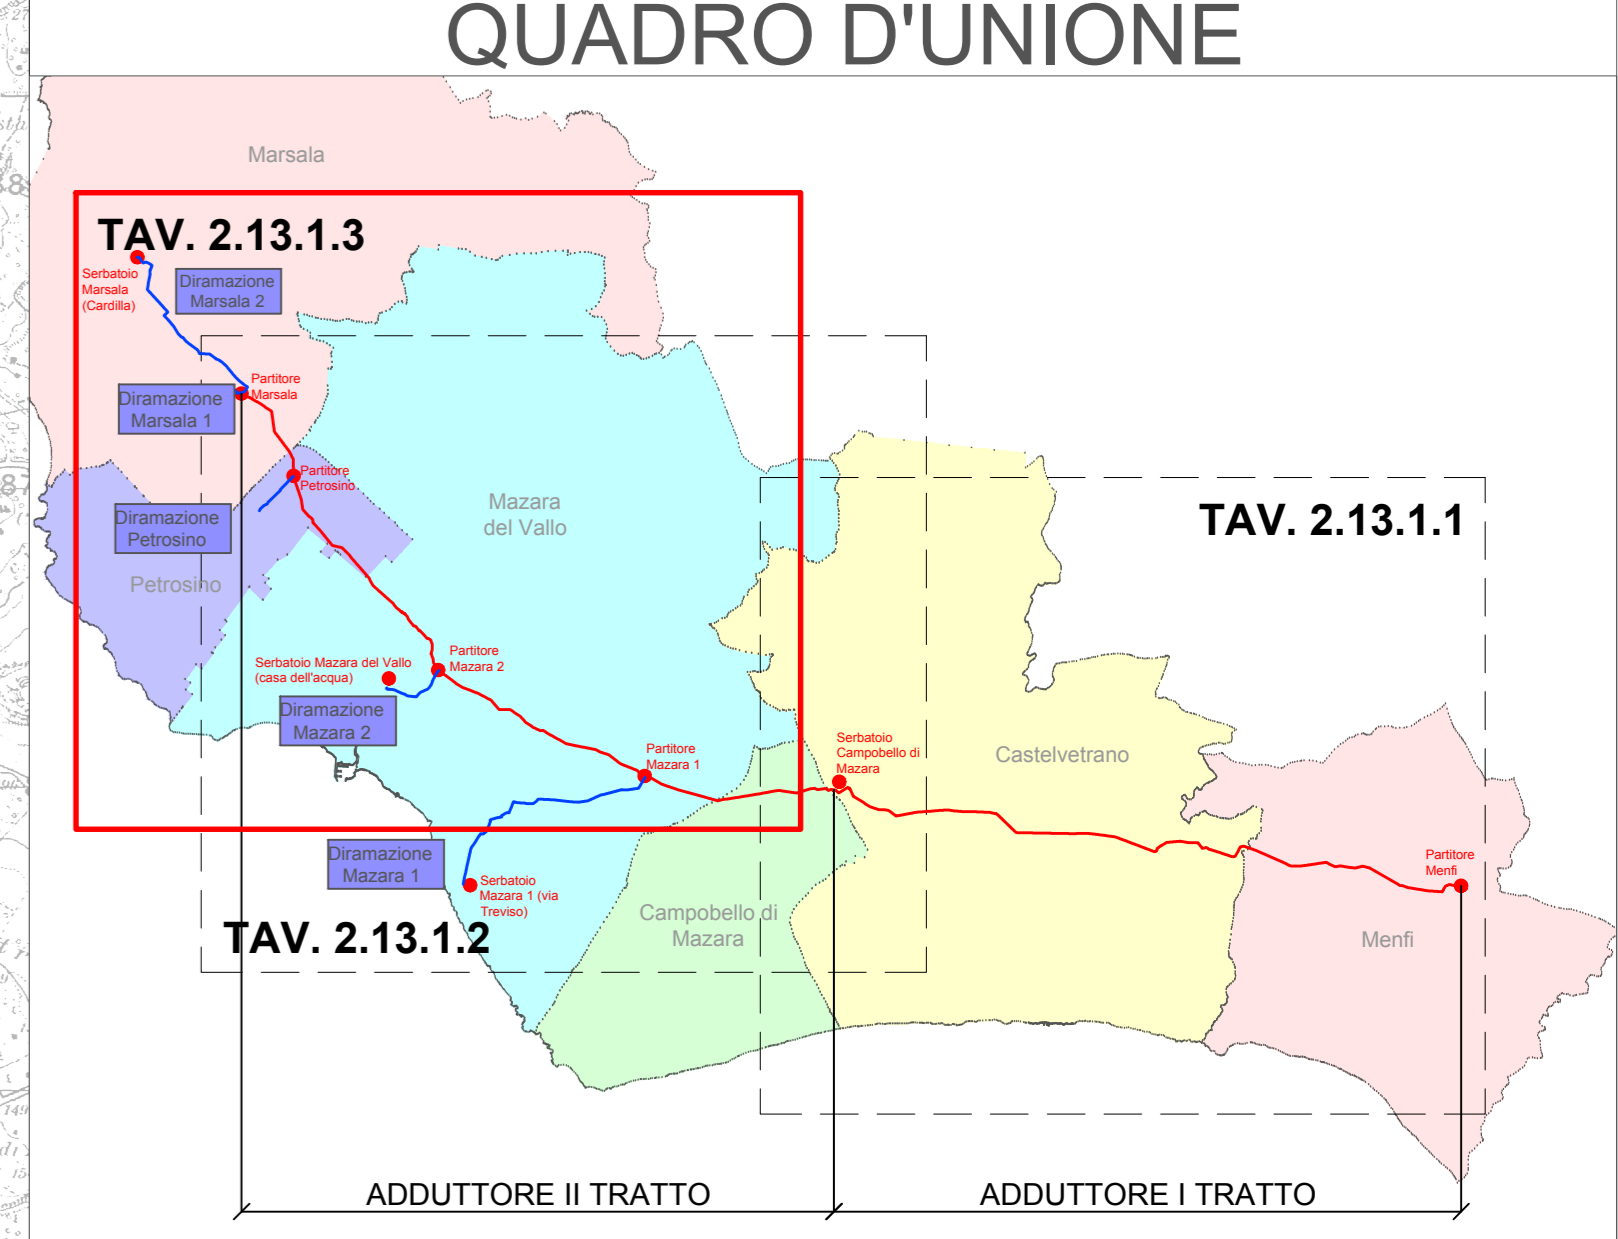


PLANIMETRIE SITI DI CAVA E DI DEPOSITO  
TAV 3/3 - Scala 1:25.000

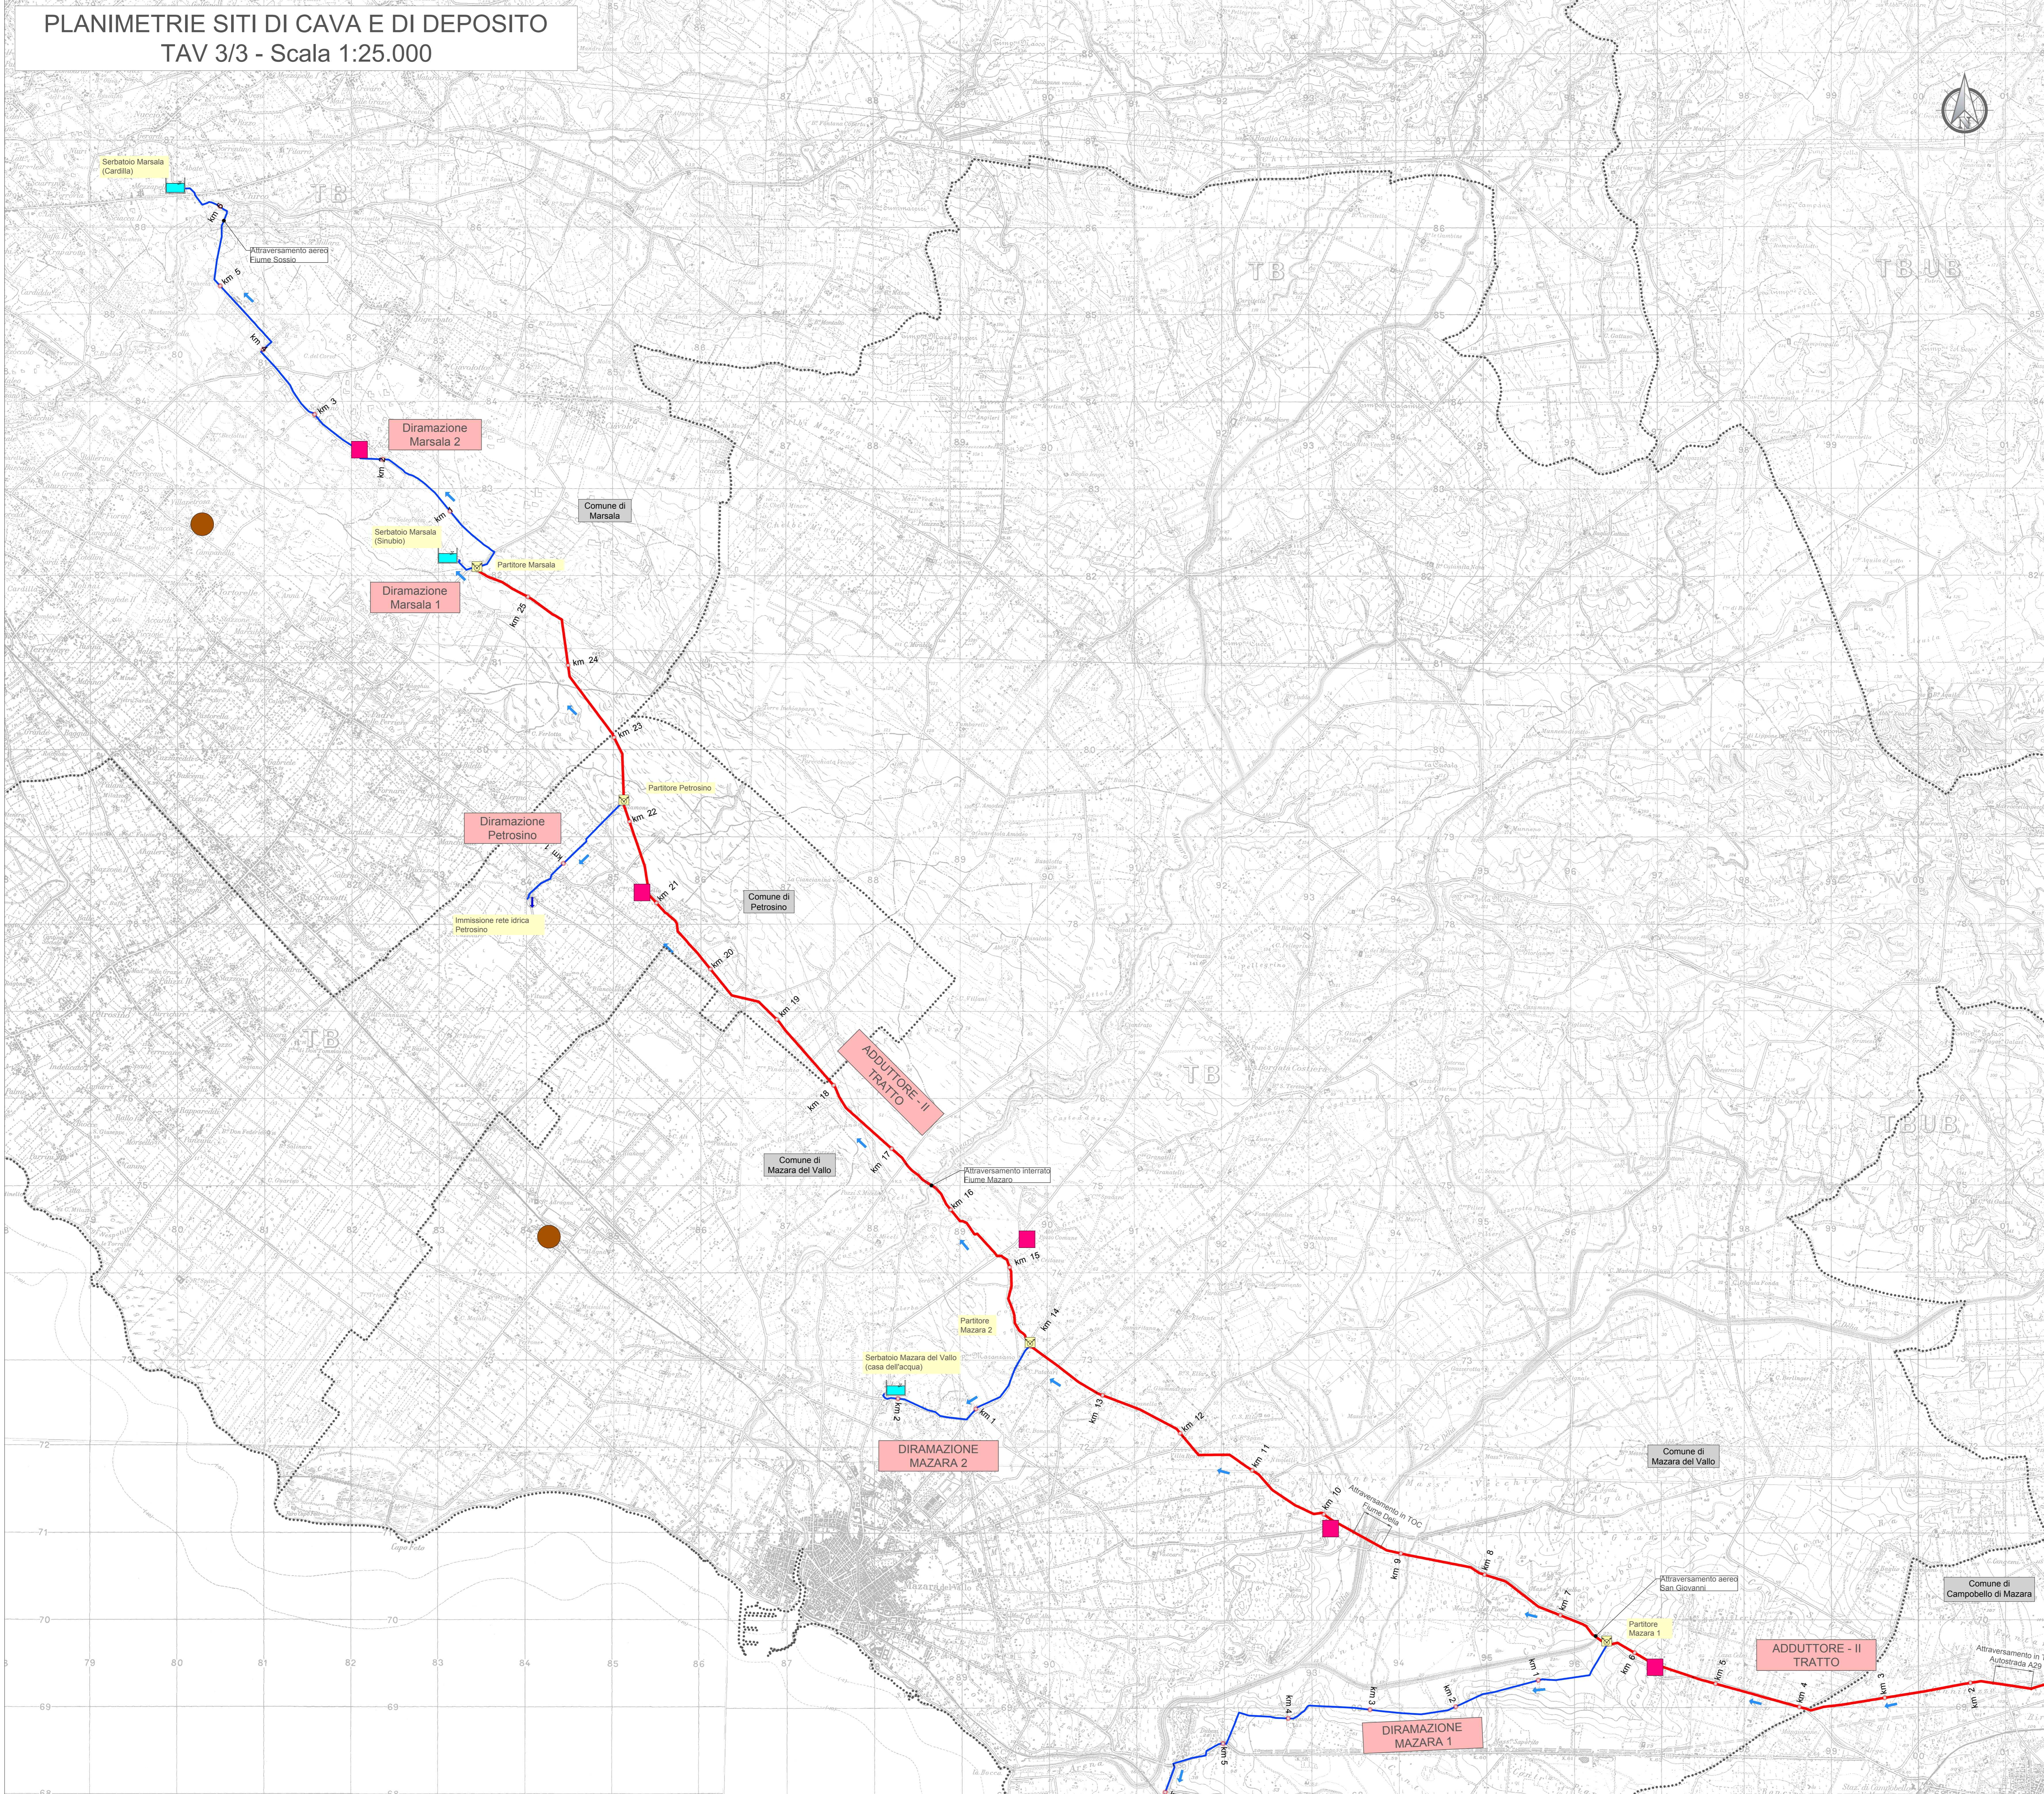

### LEGENDA

- Serbatoio
- Manufatto di Partizione
- Direzione di flusso
- Adduttore in progetto
- Diramazione in progetto
- Confini comunali
- Confini provinciali
- Cave
- Siti di deposito

Finanziato dall'Unione europea NextGenerationEU

**Siciliacque**  
Via Vincenzo Cerulli, 13 - 90139 Palermo - C.F. 01740510808029  
e-mail: siciliacque@siciliacquepa.it - PEC: siciliacque@siciliacquepa.it

Mims  
Ministero delle Infrastrutture e della Mobilità Sostenibile

REGIONE SICILIANA

**Interventi per il potenziamento del sistema idrico della Sicilia sud - occidentale**

**Addizione da Montescuro ovest per Mazara, Petrosino, Marsala**

**PROGETTO ESECUTIVO** CUP: C21B21012820001 PNR-R-MZC4-I4.1-A2-53

IMPRESSE ESECUTRICI:

- NSGALLUNA** (Marsala): Via Del Grande Archibio n°12, 90128 Marsala, Tel. 0241 823952, ingegner@nsgalluna.it
- Idroambiente s.r.l.** (Marsala): Corso Garibaldi n°259, 90025 Petrosino (MA), Tel. 024 94719, idroambiente@idroambiente.it
- CEBAT** (Marsala): Via Angelo Bonif n°6, 90128 Marsala, Tel. 026 8858146, info@cebat.it

RESPONSABILE ALESSANDRO GAZZONI

GRUPPO DI PROGETTAZIONE:

- COORDINAMENTO:** Ing. Maurizio Carino, Ing. Nicola Di Pasquale, Ing. Domenico Di Pasquale (007)
- STRUTTURE:** Ing. Giuseppe Ferraro, Ing. Giuseppe Carino, Ing. Antonio Carino
- ISALFICA:** Ing. Maurizio Carino, Ing. Luigi Di Maria, Ing. Marco Carino
- GEOTECNICA:** Ing. Giuseppe Carino, Ing. Vincenzo Di Pasquale (007), Ing. Giuseppe Ferraro
- SICUREZZA:** Ing. Antonio Carino, Ing. Giuseppe Carino, Ing. Claudio Carino
- AMBIENTE:** ANI, Maurizio Carino, Ing. Vincenzo Di Pasquale (007), Ing. Giuseppe Ferraro
- COMPLETO:** Geom. Giovanni La Rocca, Ing. Mariavittoria Mastellone, Geom. Andrea Mastellone

RESPONSABILE DELLA PROGETTAZIONE: Ing. Maurizio Carino (Ordine degli Ingegneri della Prov. di Agrigento n°4628)

IL R.U.P.: Ing. Vincenzo Sterrazza (Ordine degli Ingegneri della Prov. di Palermo n°3895)

SEMPROQUE S.p.A. - Responsabile del procedimento: Ing. Vincenzo Sterrazza

Elaborato		Classe 7
PLANIMETRIE SITI DI CAVA E DI DEPOSITO 3/3		PUT
Dal Partitore Petrosino al serbatoio Cardilla		N. Tavola 7.2.3
N°	DESCRIZIONE	DATA
1°	emissione	Gennaio 2024
2°	emissione	
3°	emissione	
Formato A0		Scala 1:25.000