
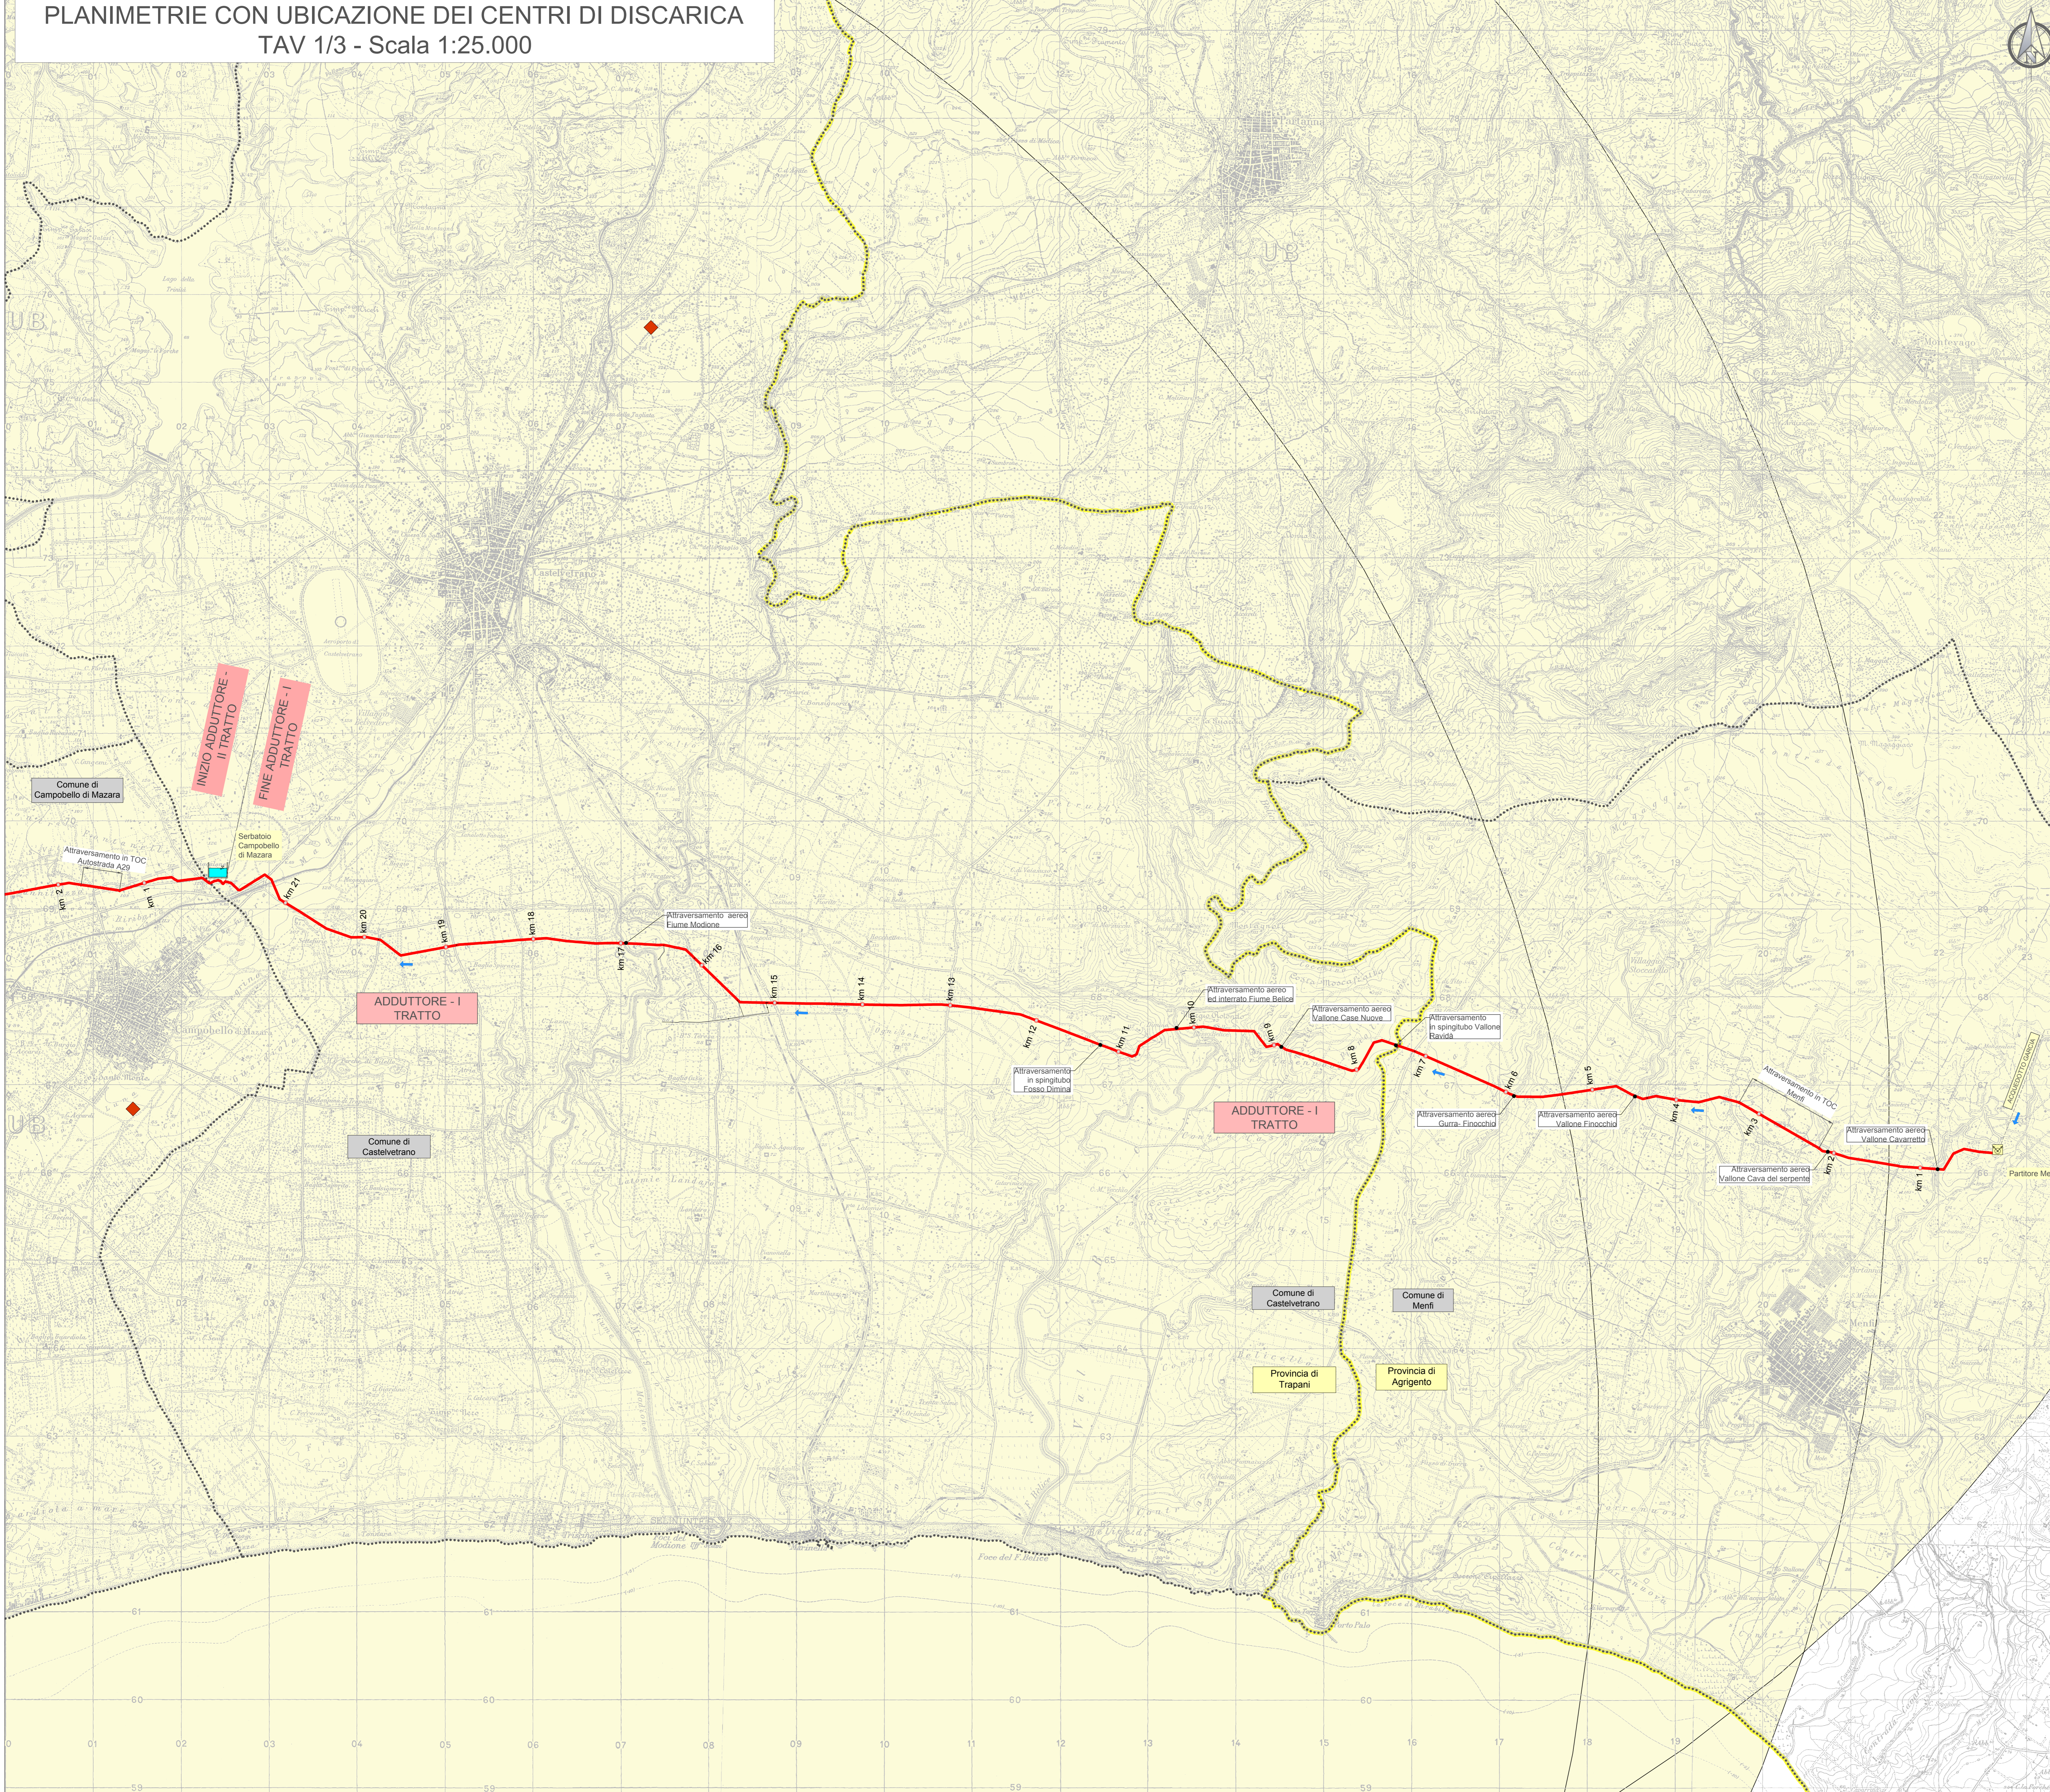


PLANIMETRIE CON UBICAZIONE DEI CENTRI DI DISCARICA  
TAV 1/3 - Scala 1:25.000

QUADRO D'UNIONE

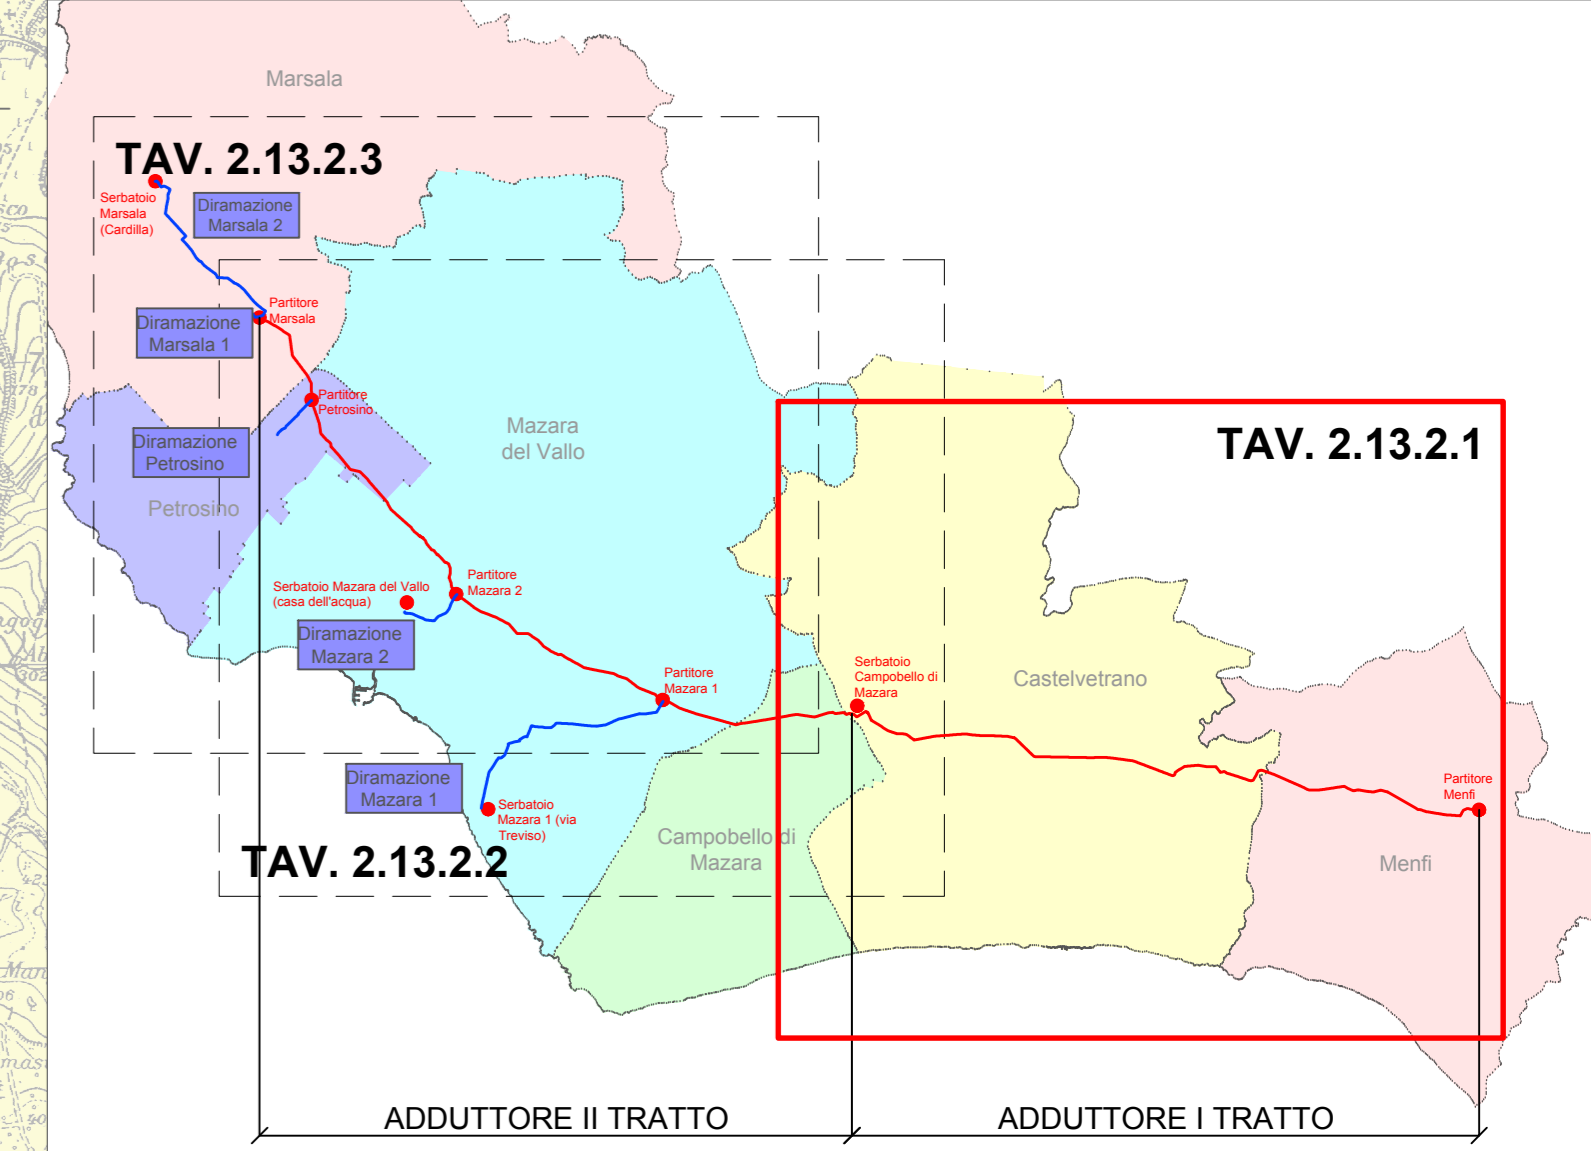

### LEGENDA

- Serbatoio
- Manufatto di Partizione
- Direzione di flusso
- Adduttore in progetto
- Diramazione in progetto
- Confini comunali
- Confini provinciali
- Centri di discarica
- Raggio di copertura discarica 20km

Finanziato dall'Unione europea NextGenerationEU

**Siciliacque**  
Via Vincenzo D'Amico, 13 - 90139 Palermo - C.F. 017440310880809  
e-mail: siciliacque@siciliacquespa.it - PEC: siciliacque@siciliacquespa.com

Mims  
Ministero delle Infrastrutture e della Mobilità Sostenibile

REGIONE SICILIANA

**Interventi per il potenziamento del sistema idrico della Sicilia sud - occidentale**

**Addizione da Montescuro ovest per Mazara, Petrosino, Marsala**

**PROGETTO ESECUTIVO** CUP: C21B2102820001 PNR-RM2C4-H.1-A2-53

**IMPRESSE ESECUTRICI:**

- INGALLUNA** (Mantovani) - Via Del Grande Archivio n°32, 37138 Mantova, Tel. 0376 823952, ingalluna@ingalluna.it
- Idroambiente s.r.l.** (Mantovani) - Corso Garibaldi n°259, 37035 Poggio del Tesoro, Tel. 0376 947179, idroambiente@idroambiente.it
- CEBAT** (Mantovani) - Via Angelo Bonifazi n°6, 37018 Roma, Tel. 06 8558146, cibat@cebat.it

**GRUPPO DI PROGETTAZIONE:**

- COORDINAMENTO:** Ing. Maurizio Carlini (Direttore di Progetto)
- STRUTTURE:** Ing. Giuseppe Ferraro, Ing. Giuseppe Carlini, Ing. Antonio Carlini
- ISALICA:** Ing. Maurizio Carlini, Ing. Luigi Di Nanno, Ing. Michele Carlini
- GEOTECNICA:** Ing. Giovanni Di Francesco (Dir. Tecnica), Ing. Maurizio Carlini, Ing. Massimo Di Francesco
- GEOTECNICA:** Ing. Maurizio Carlini, Ing. Massimo Di Francesco
- STRUTTURE:** Ing. Giuseppe Ferraro, Ing. Giuseppe Carlini, Ing. Antonio Carlini
- ISALICA:** Ing. Maurizio Carlini, Ing. Luigi Di Nanno, Ing. Michele Carlini
- GEOTECNICA:** Ing. Giovanni Di Francesco (Dir. Tecnica), Ing. Maurizio Carlini, Ing. Massimo Di Francesco
- GEOTECNICA:** Ing. Maurizio Carlini, Ing. Massimo Di Francesco

**RESPONSABILE DELLA PROGETTAZIONE:** Ing. Maurizio Carlini (Ordine degli Ingegneri della Prov. di Agrigento n°4628)

**IL R.U.P.:** Ing. Vincenzo Stierazza (Ordine degli Ingegneri della Prov. di Palermo n°3895)

**SEMPRE S.p.A.** (Responsabile del procedimento) - Via S. Maria Maddalena n°11, 90139 Palermo

Elaborato: **PLANIMETRIE CON UBICAZIONE DEI CENTRI DI DISCARICA 1/3**  
Dal partitore Menfi al serbatoio di Campobello di Mazara

Classe: 7  
P.U.T.  
N. Tavola: 7.3.1

Revisioni	N°	DESCRIZIONE	DATA	Formato
	1°	emissione	Gennaio 2024	A0
	2°	emissione		Scala
	3°	emissione		1:25.000