
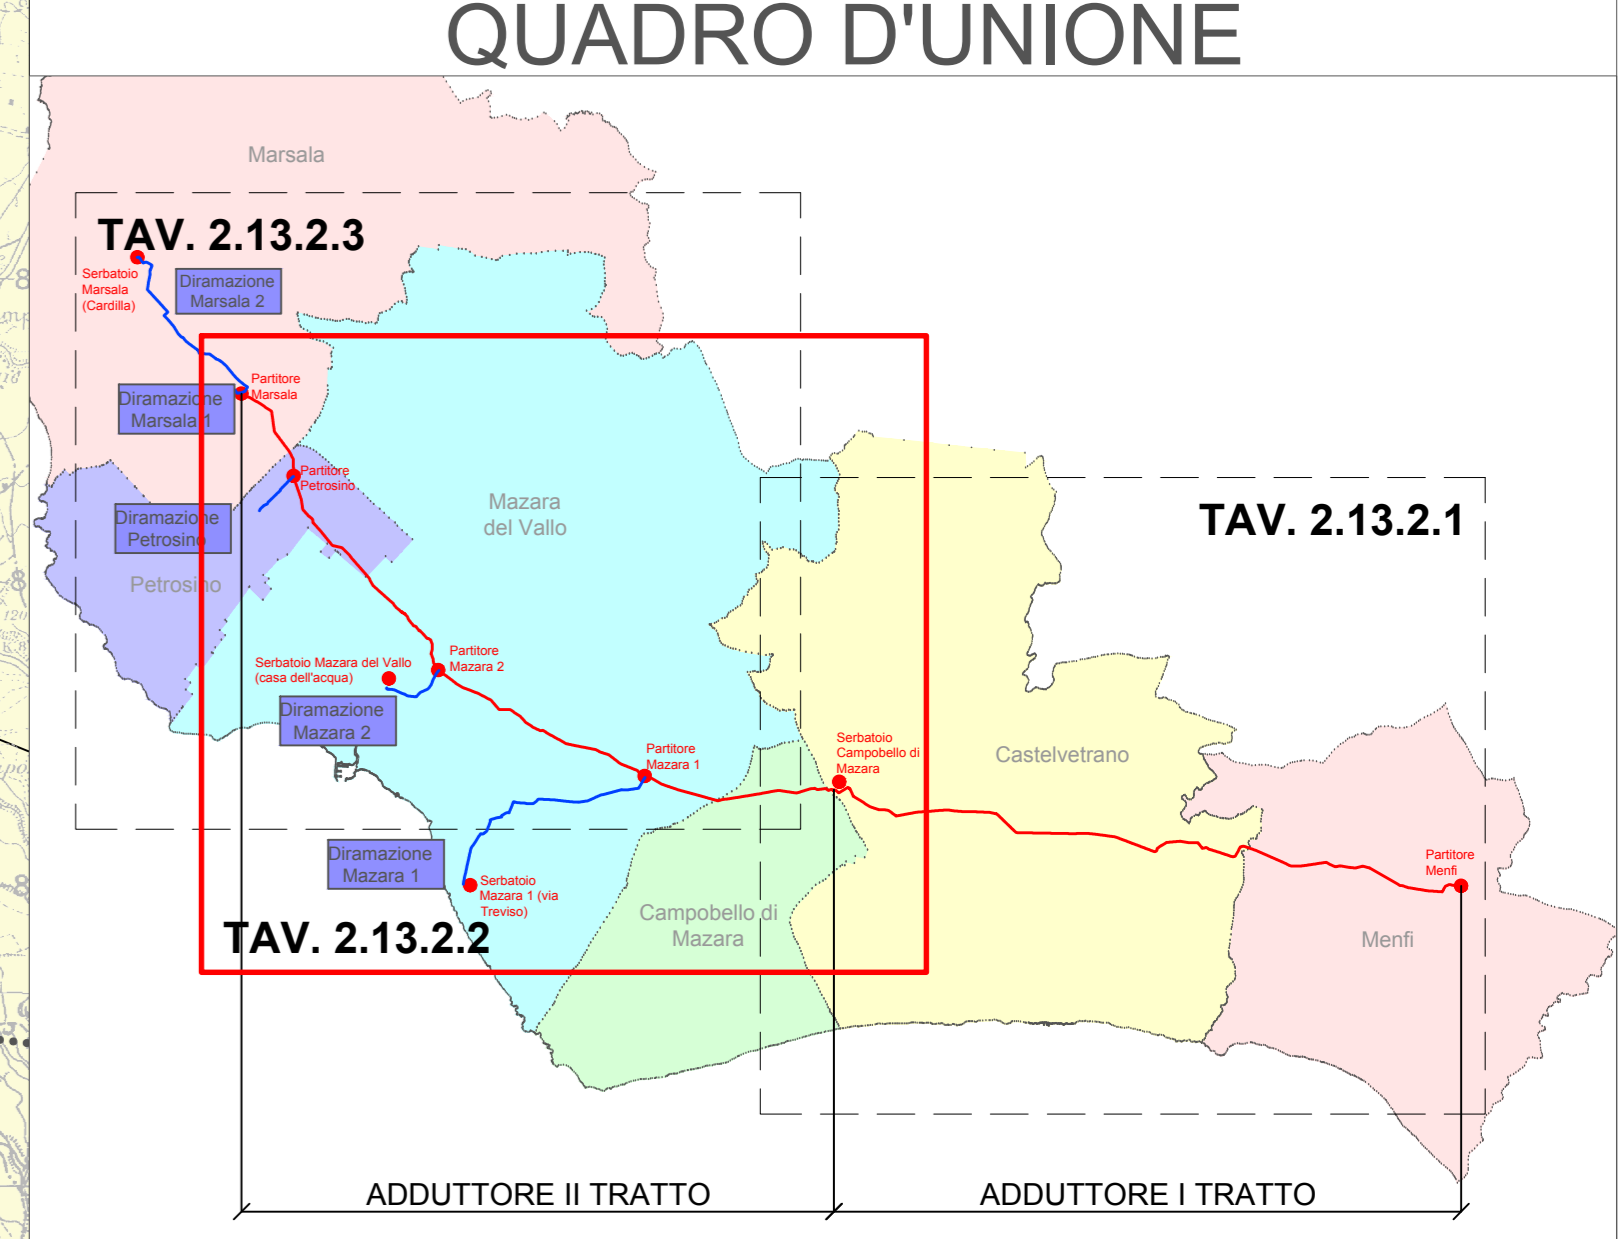


PLANIMETRIE CON UBICAZIONE DEI CENTRI DI DISCARICA
TAV 2/3 - Scala 1:25.000

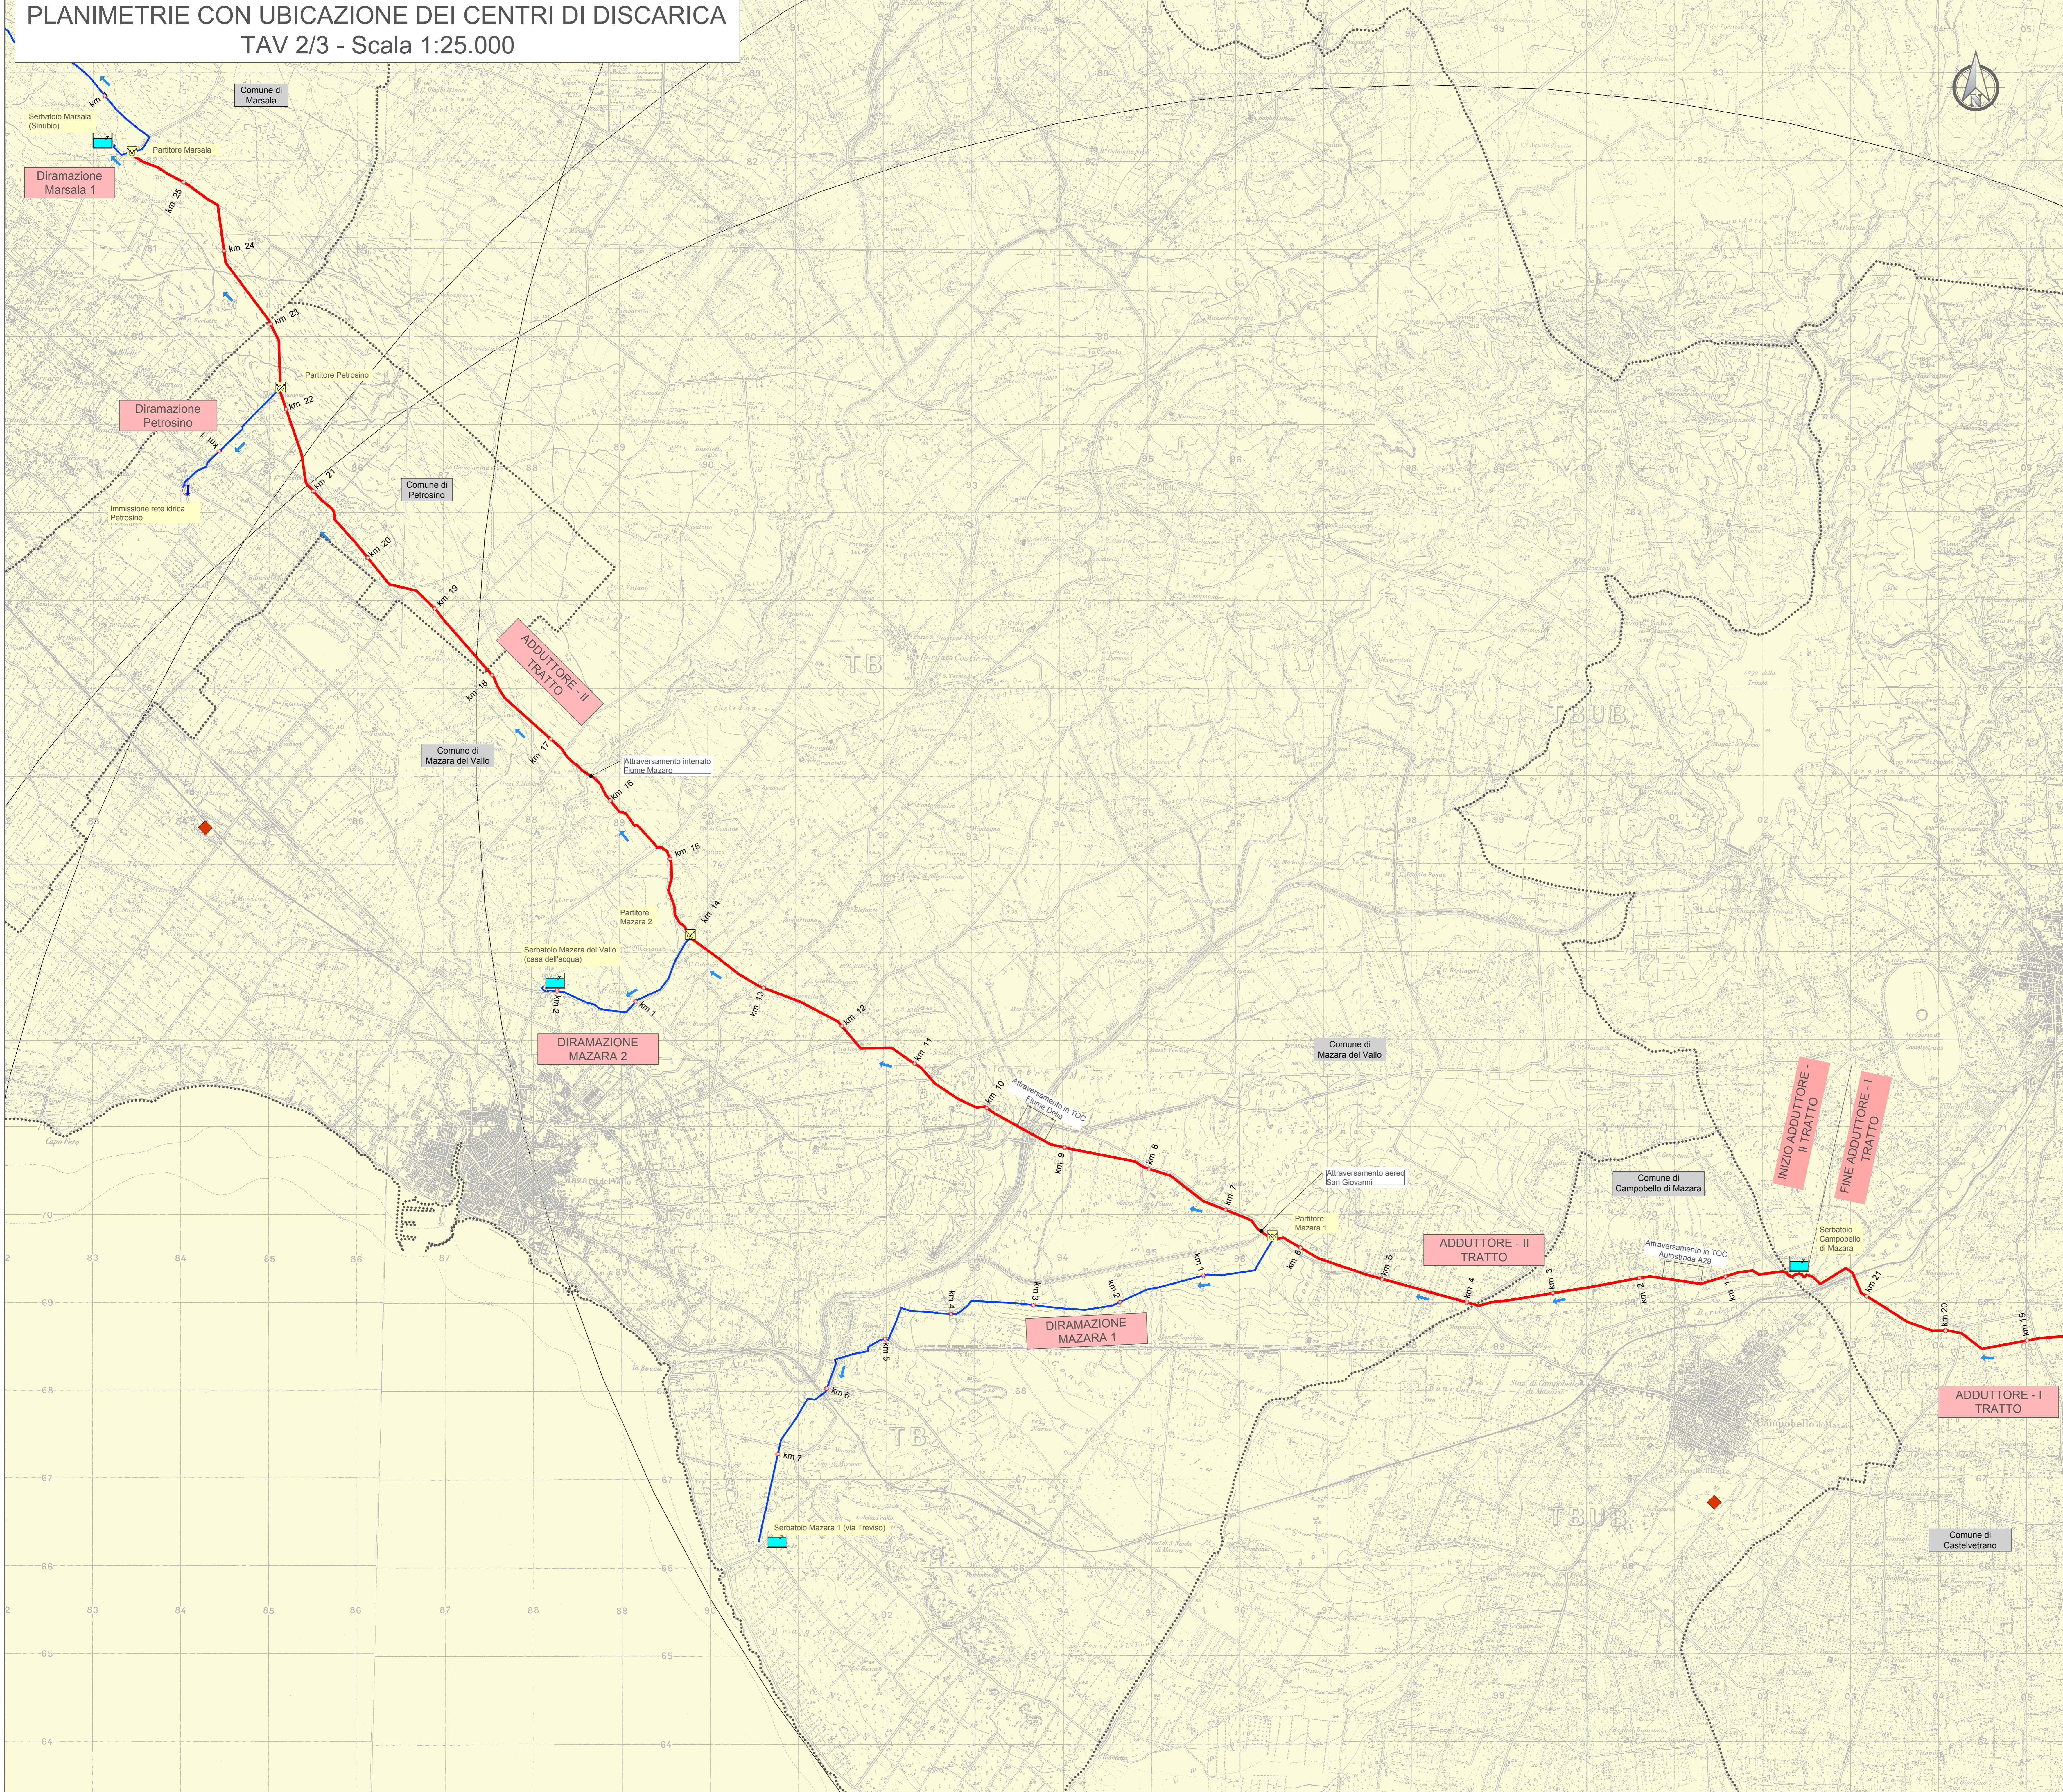

LEGENDA

- Serbatoio
- Manufatto di Partizione
- Direzione di flusso
- Adduttore in progetto
- Diramazione in progetto
- Confini comunali
- Confini provinciali
- Centri di discarica
- Raggio di copertura discarica 20km

Siciliacque
Via Vincenzo D'Almi, 13 - 90139 Palermo - C.F. JP: IVA: 03210380829
e-mail: siciliacque@siciliacquespa.it - PEC: siciliacque@siciliacquespa.it

REGIONE SICILIANA

SICILIACQUE S.p.A.

Interventi per il potenziamento del sistema idrico della Sicilia sud - occidentale

Addizione da Montescuro ovest per Mazara, Petrosino, Marsala

PROGETTO ESECUTIVO CUP: C21B21012820001 PNR-R-M2C4-H.1-A2-53

IMPRESSE ESECUTRICI:		RESPONSABILE	
(Marsala) INGALLUNA Via Del Grande Archivio n°32 90138 Marsala Tel. 0241 823952 ingalluna@ingalluna.it	(Marsala) Idroambiente Corso Garibaldi n°259 90035 Petrosino (MA) Tel. 0241 947179 idroambiente@idroambiente.it	(Marsala) CEBAT Via Angelo Boni n°6 00158 Roma Tel. 06 8858146 cebat@cebat.it	Alessandro Capozzi
GRUPPO DI PROGETTAZIONE:		RESPONSABILE DELLA PROGETTAZIONE:	
COORDINAMENTO: Ing. Maurizio Carino Ing. Nicola D'Assunto Ing. Giovanni D'Assunto (DIR)	GEOTECNICA: Ing. Giovanni D'Assunto (DIR) Ing. Massimo Ferraro	Ing. Maurizio Carino (Ordine degli Ingegneri della Prov. di Agrigento n°4628)	
STRUTTURE: Ing. Giuseppe Ferraro Ing. Giuseppe Carino Ing. Massimo Carino	SICUREZZA: Ing. Alfonso Galva Ing. Giuseppe Carino Ing. Massimo Carino	Ing. Vincenzo Sterrazza (Ordine degli Ingegneri della Prov. di Palermo n°3895)	
ISOLAZIONE: Ing. Maurizio Carino Ing. Luigi Di Noto Ing. Michele Carino	AMBIENTE: Avv. Vincenzo Carino Ing. Vincenzo Carino Ing. Claudio Carino	IL R.U.P.: Ing. Vincenzo Sterrazza (Ordine degli Ingegneri della Prov. di Palermo n°3895)	
GEOLÓGIA: Dott. Gian Massimo Carino Dott. Gian Francesco Marotta Dott. Gian Giuseppe Straniero	COMPTO: Gent. Giovanni La Rocca Ing. Mariavittoria Marotta Gent. Andrea Vaccaro	SICILIACQUE S.p.A. Responsabile del procedimento Ing. Vincenzo Sterrazza	

Elaborato	Classa 7
PLANIMETRIE CON UBICAZIONE DEI CENTRI DI DISCARICA - 2/3	PUT
N. Tavola	7.3.2
Descrizione	Formato A0
DATA	Scala
1° emissione	Gennaio 2024
2° emissione	
3° emissione	1:25.000