
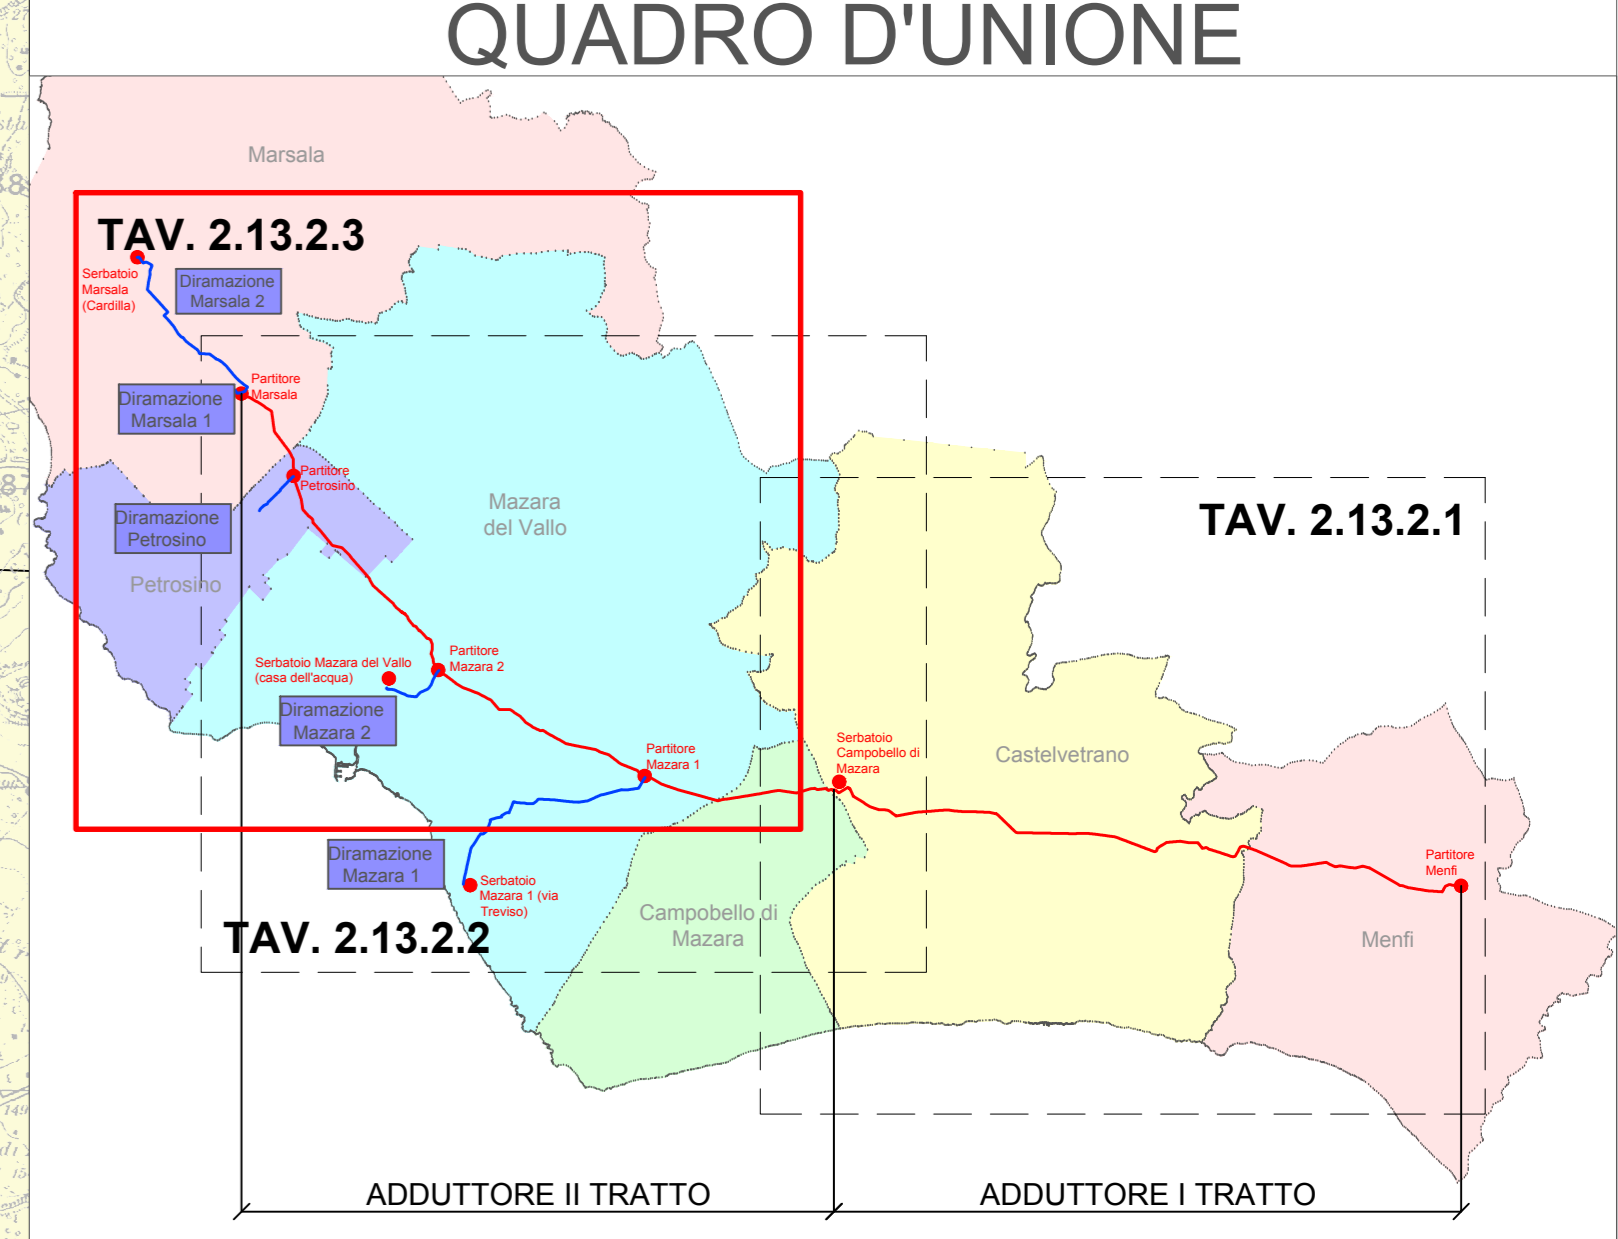


PLANIMETRIE CON UBICAZIONE DEI CENTRI DI DISCARICA
TAV 3/3 - Scala 1:25.000

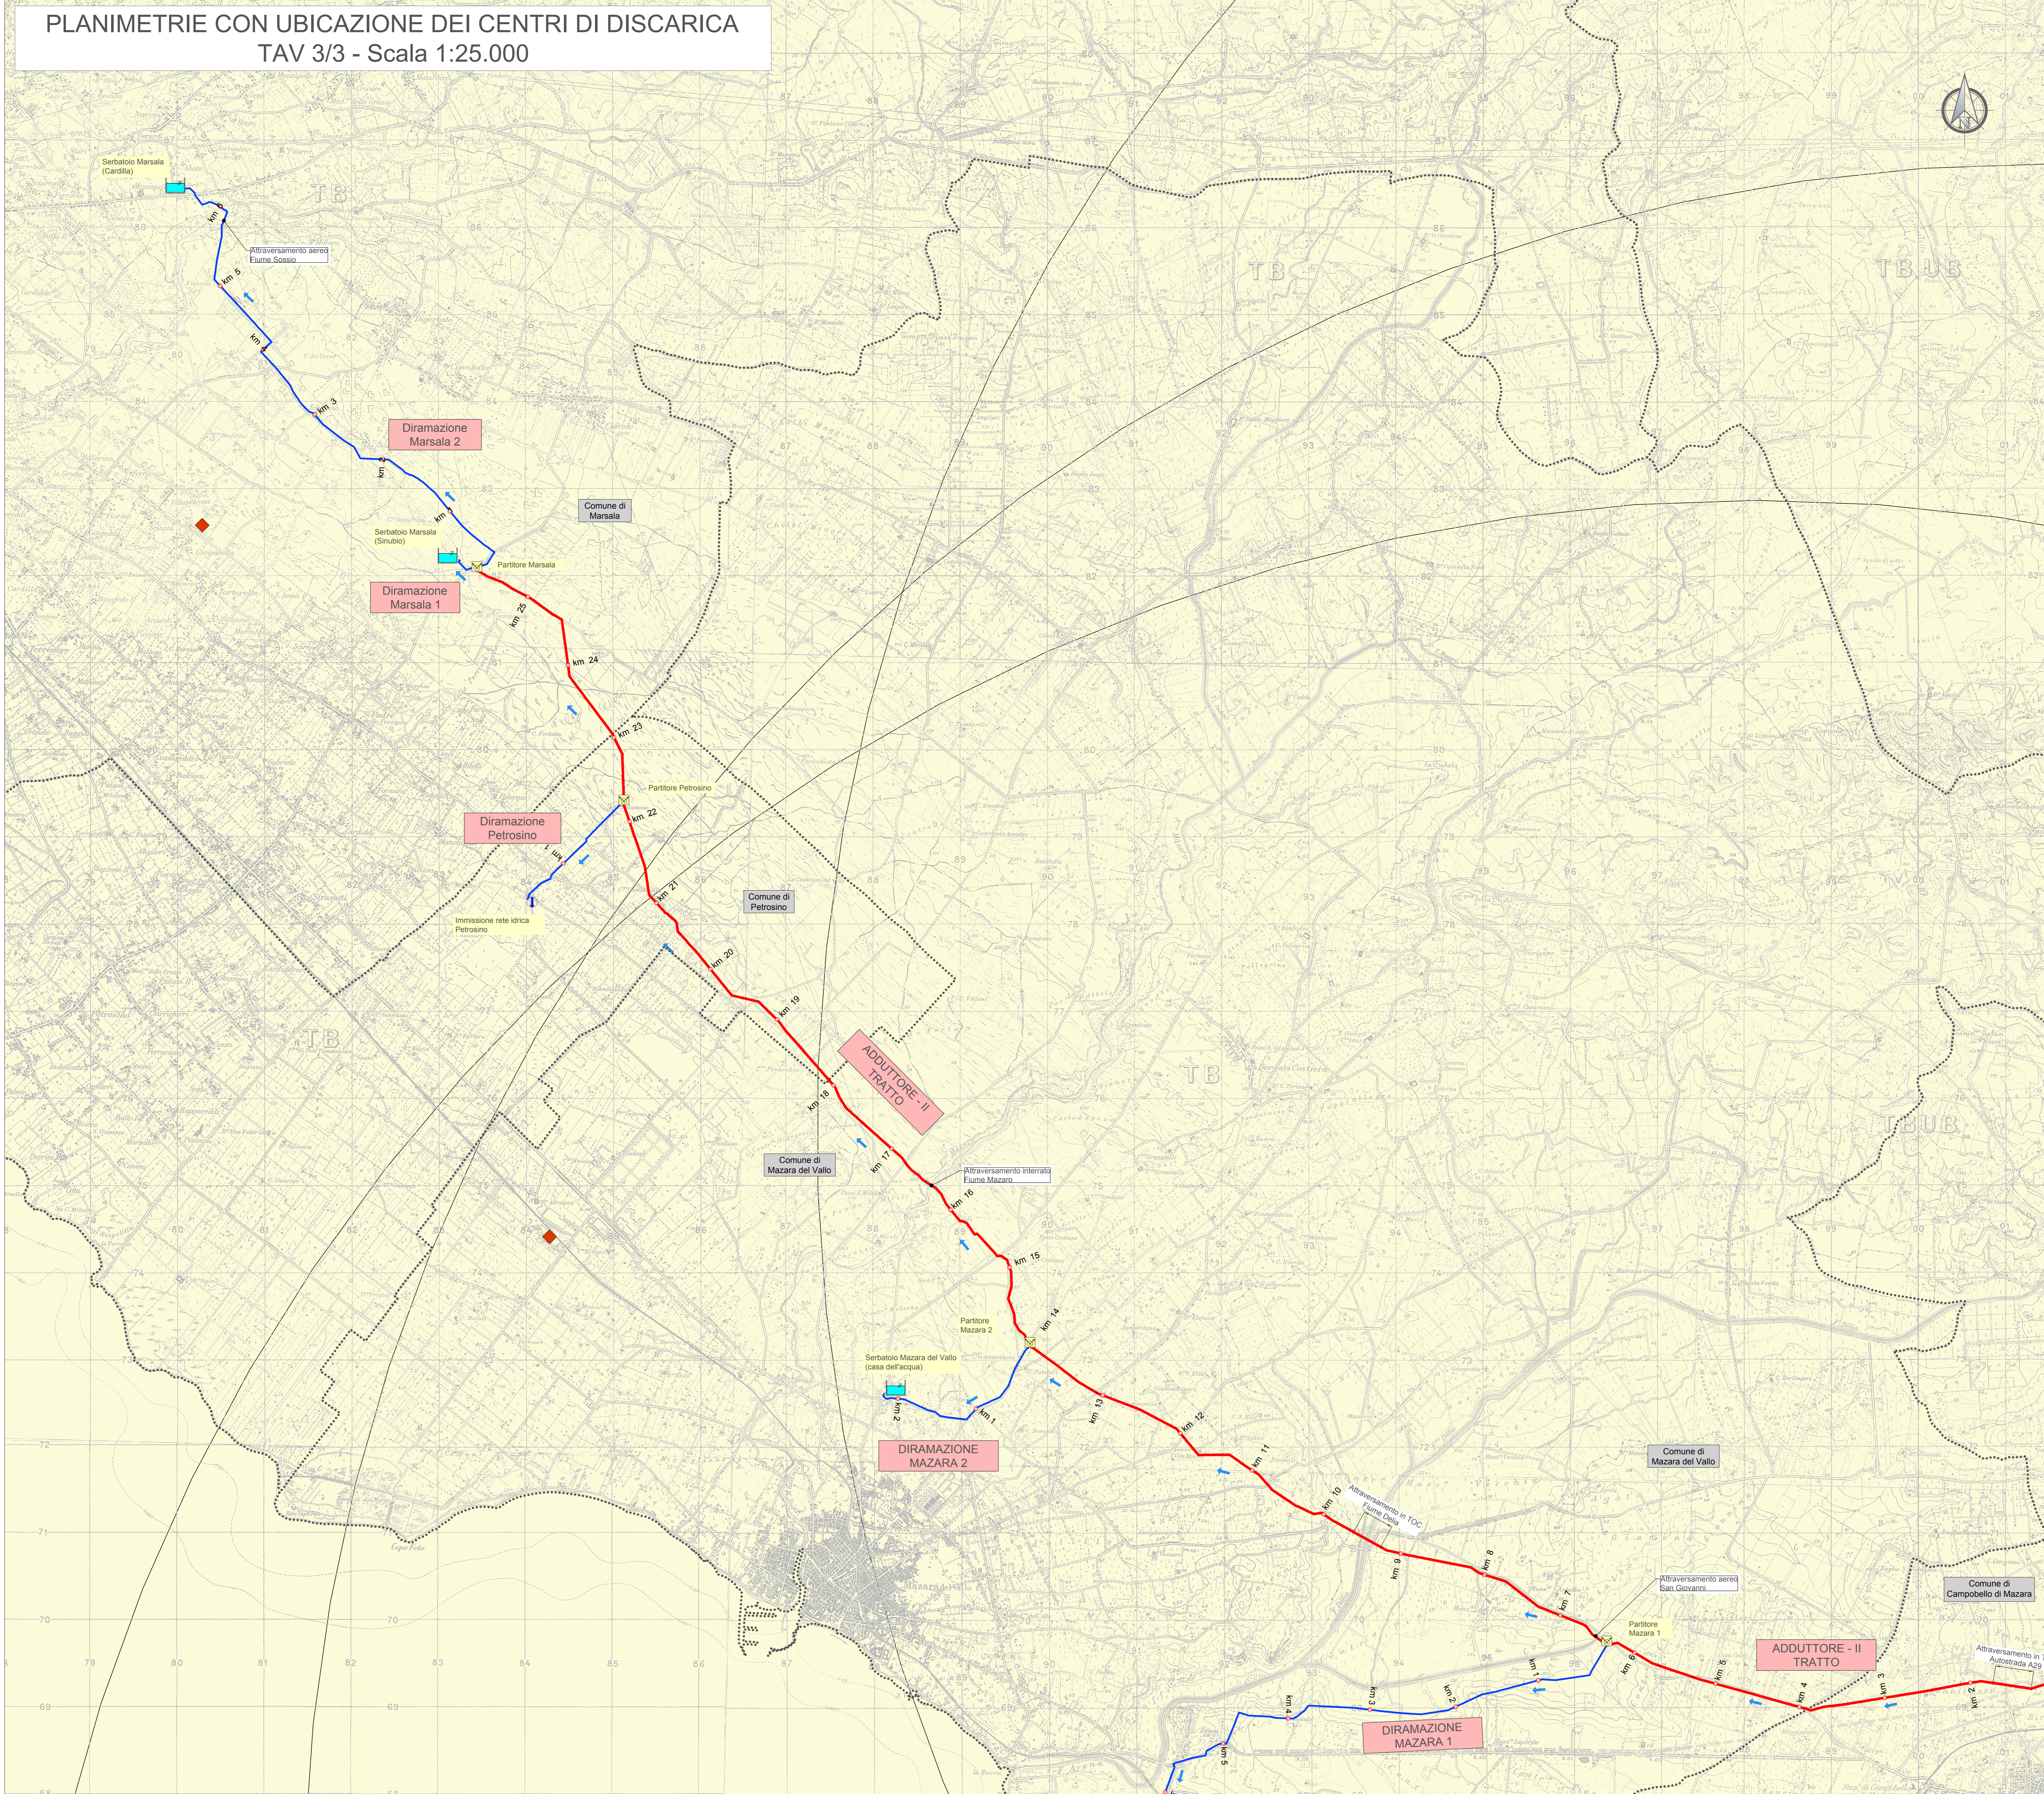

LEGENDA

- Serbatoio
- Manufatto di Partizione
- Direzione di flusso
- Adduttore in progetto
- Diramazione in progetto
- Confini comunali
- Confini provinciali
- Centri di discarica
- Raggio di copertura discarica 20km

Finanziato dall'Unione europea NextGenerationEU

Siciliacque
Via Vincenzo D'Amico, 13 - 90139 Palermo - C.F. (P. IVA) 03210380829
e-mail: siciliacque@siciliacquespa.it - PEC: siciliacque@siciliacquespa.it

Mims
Ministero delle Infrastrutture e della Mobilità Sostenibile

REGIONE SICILIANA

Interventi per il potenziamento del sistema idrico della Sicilia sud - occidentale

Addizione da Montescuro ovest per Mazara, Petrosino, Marsala

PROGETTO ESECUTIVO CUP: C21B21012820001 PNRR-M2C4-I4.1-A2-53

IMPRESSE ESECUTRICI:

- INGALLUNA** (Marsala): Via Del Grande Archibio n°32, 90128 Marsala, Tel. 0241 823952, ingalluna@ingalluna.it
- idromobilità** (Marsala): Corso Garibaldi n°259, 90025 Petrosino (MA), Tel. 0924 947119, idromobilita@idromobilita.it
- CEBAT** (Marsala): Via Angelo Bonif n°6, 90128 Marsala, Tel. 0924 8858146, cibat@cebat.it

GRUPPO DI PROGETTAZIONE:

- COORDINAMENTO:** Ing. Maurizio Carino; Ing. Nicola Di Pasquale; Ing. Domenico Di Pasquale (DIR)
- STRUTTURE:** Ing. Giuseppe Ferraro; Ing. Giuseppe Carino; Ing. Antonio Carino
- ISALCALIA:** Ing. Maurizio Carino; Ing. Luigi Di Noto; Ing. Marco Carino
- GEOTECNICA:** Ing. Domenico Di Pasquale (DIR); Ing. Maurizio Carino; Ing. Giuseppe Carino; Ing. Antonio Carino
- SECUREZZA:** Ing. Antonio Carino; Ing. Giuseppe Carino; Ing. Claudio Carino
- AMBIENTE:** Avv. Vincenzo Sterrazza; Ing. Vincenzo Sterrazza (Ordine degli Ingegneri della Prov. di Palermo n°3895)
- COMPTO:** Gen. Giovanni La Rocca; Ing. Mariavittoria Mastellone; Gen. Andrea Vaccaro

RESPONSABILE DELLA PROGETTAZIONE:
Ing. Maurizio Carino (Ordine degli Ingegneri della Prov. di Agrigento n°4628)

IL R.L.P.P.
Ing. Vincenzo Sterrazza (Ordine degli Ingegneri della Prov. di Palermo n°3895)

SICILIACQUE S.p.A.
Responsabile del procedimento:
Ing. Vincenzo Sterrazza

Elaborato: PLANIMETRIE CON UBICAZIONE DEI CENTRI DI DISCARICA 3/3
Dal Partitore Petrosino al serbatoio Cardilla

Classe 7
P.U.T.
N. Tavola
7.3.3

N°	DESCRIZIONE	DATA	Formato
1°	emissione	Gennaio 2024	A0
2°	emissione		Scala
3°	emissione		1:25.000