



PROFILO

SCALA 1:2.000

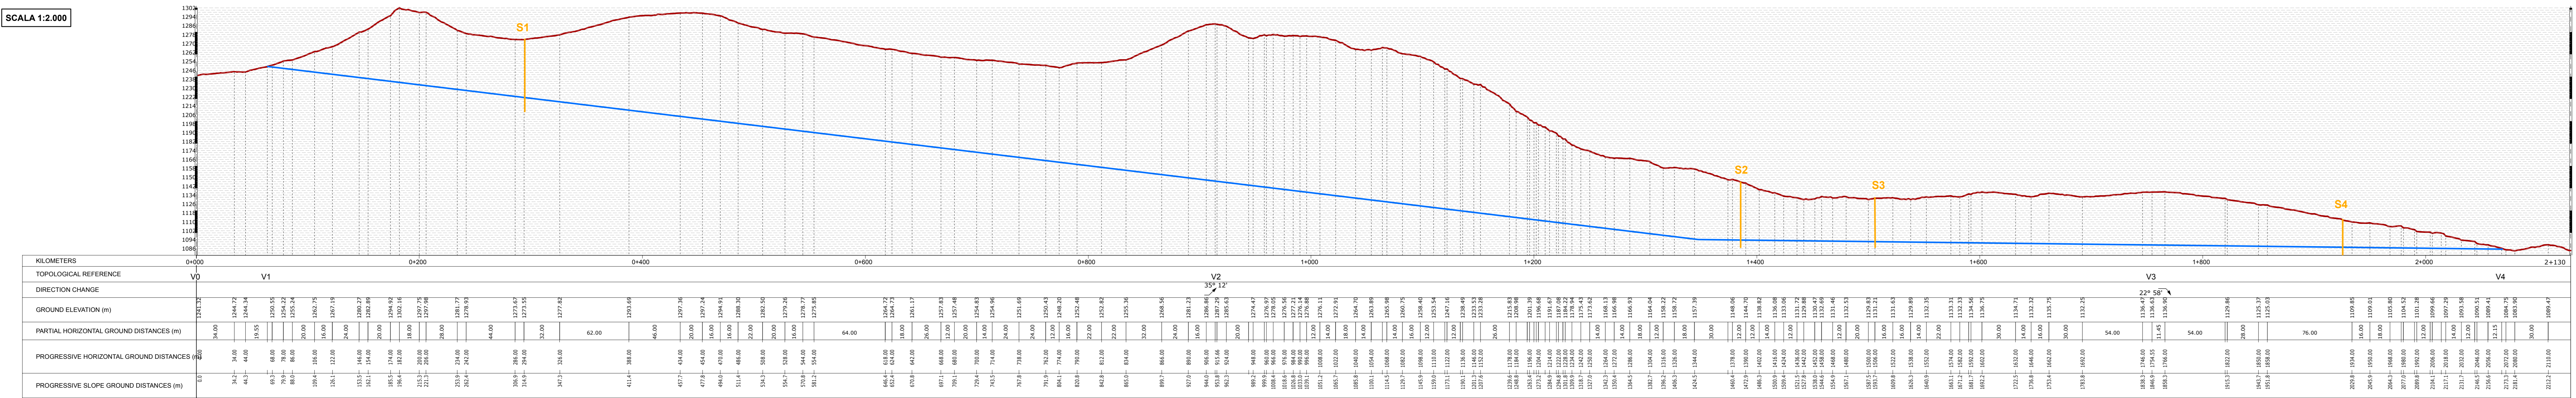


SEZIONE S1 - km 0,295

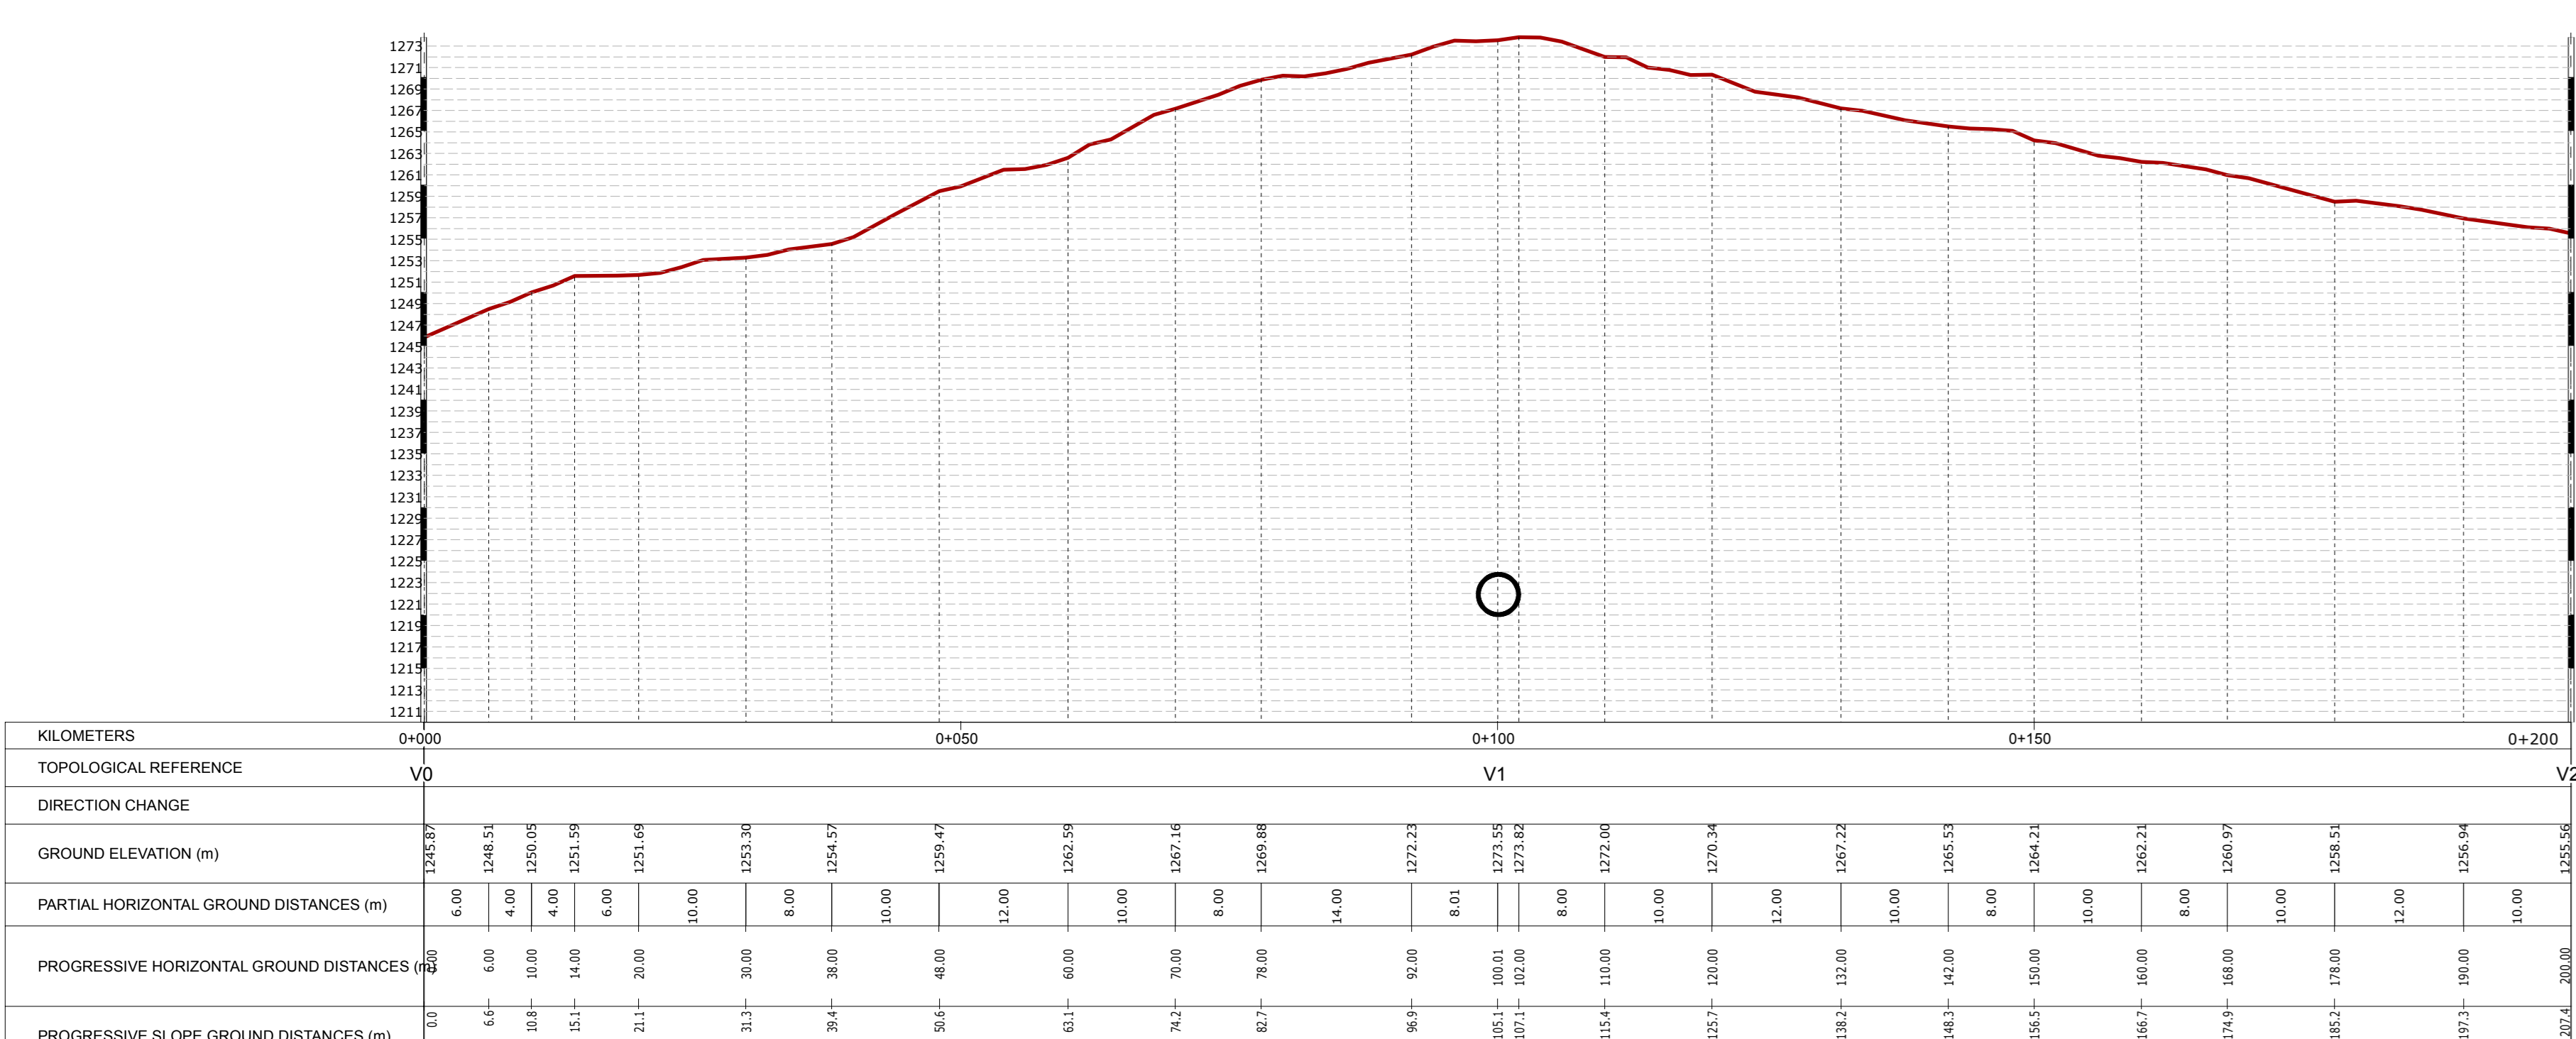


SCALA 1:500

SEZIONE S3 - km 1,507

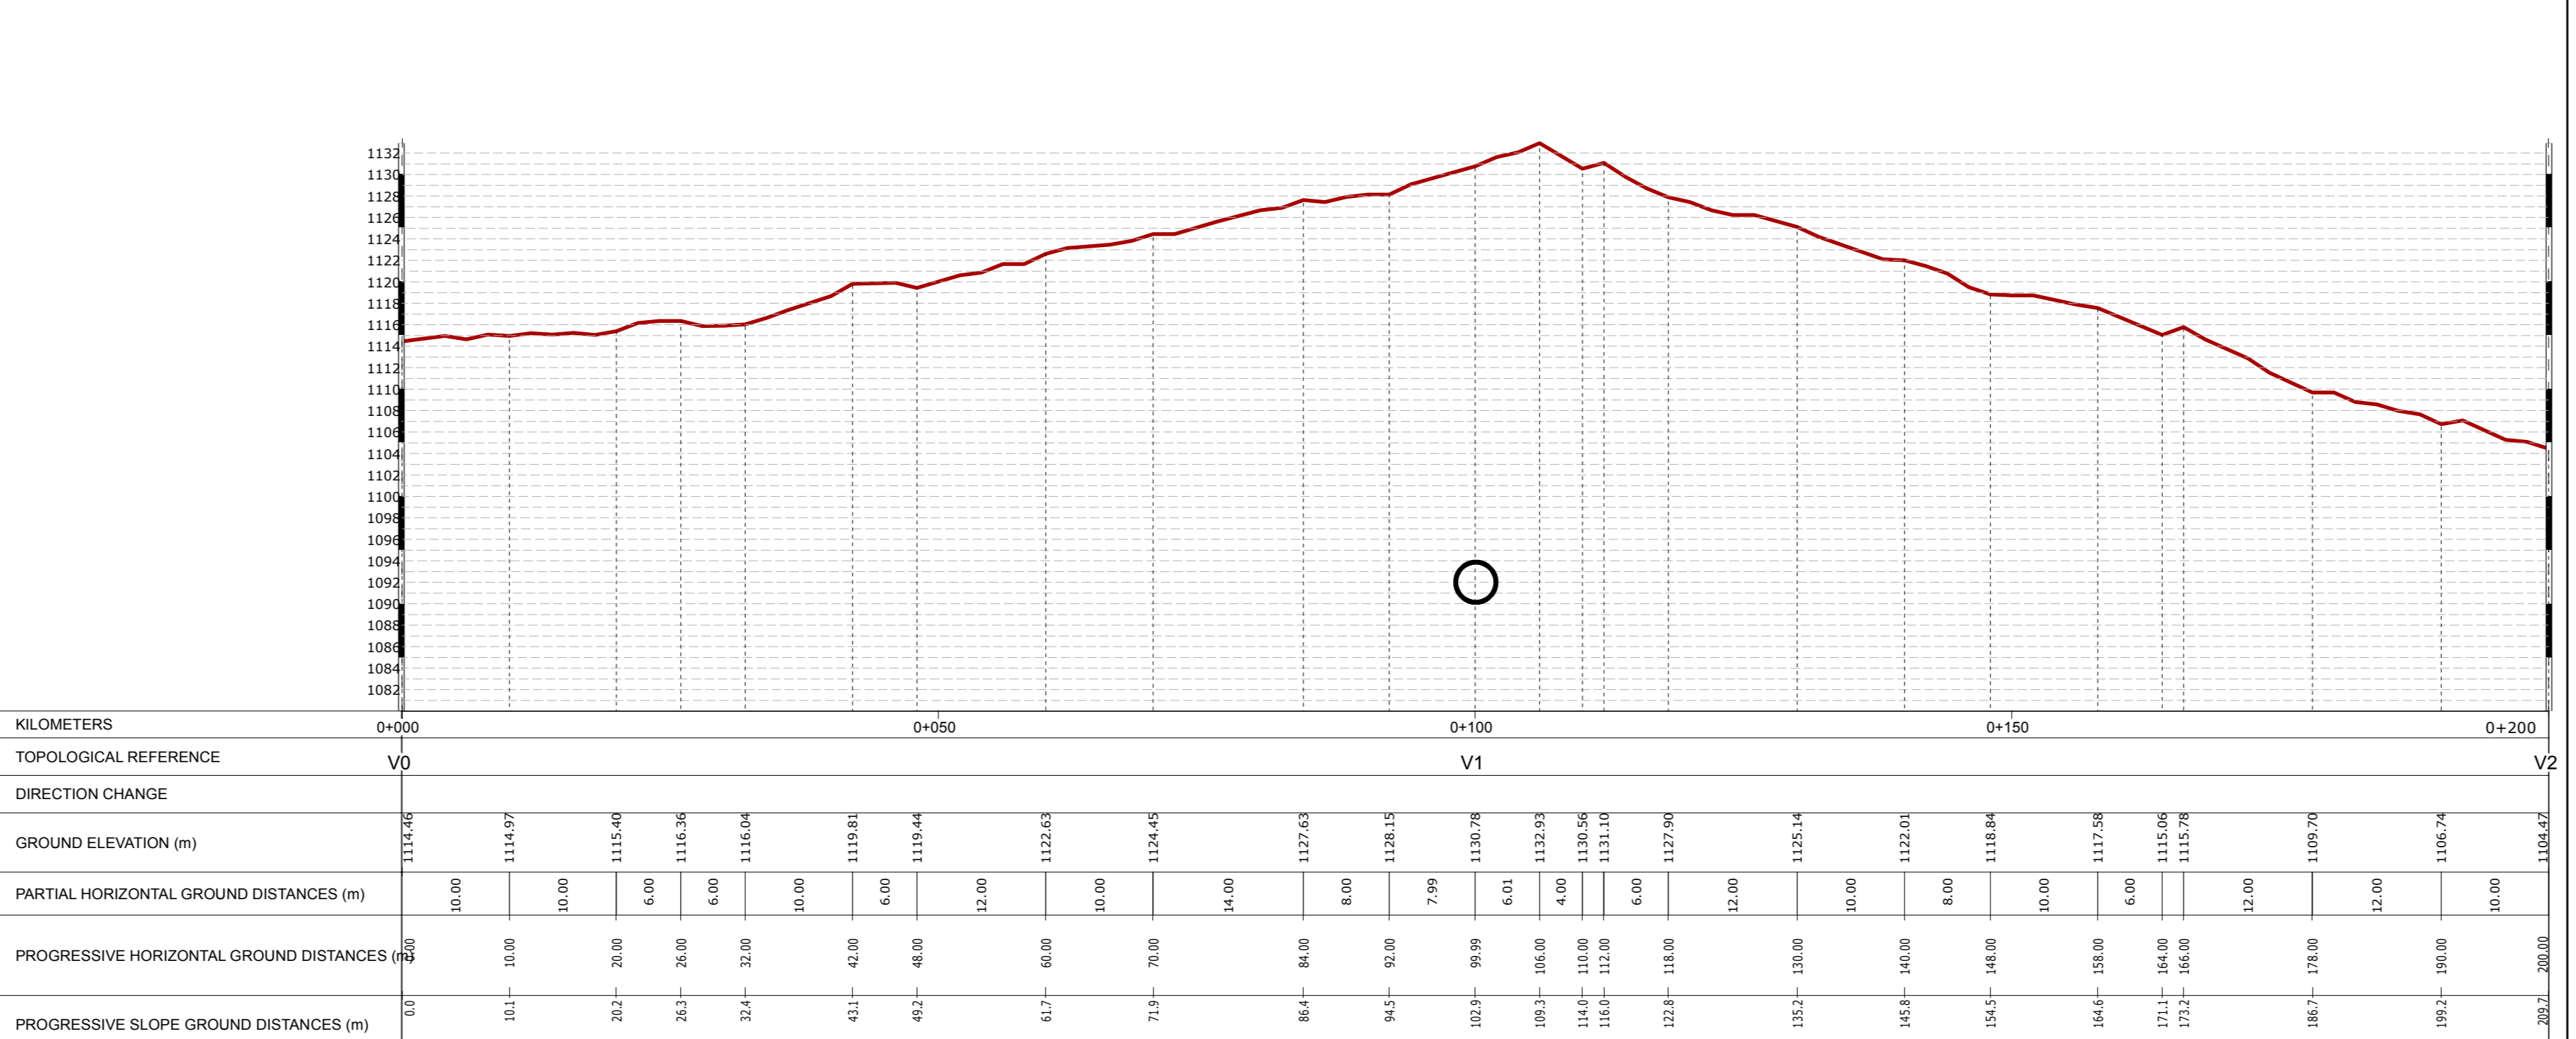


SCALA 1:500

SEZIONE S2 - km 1,386

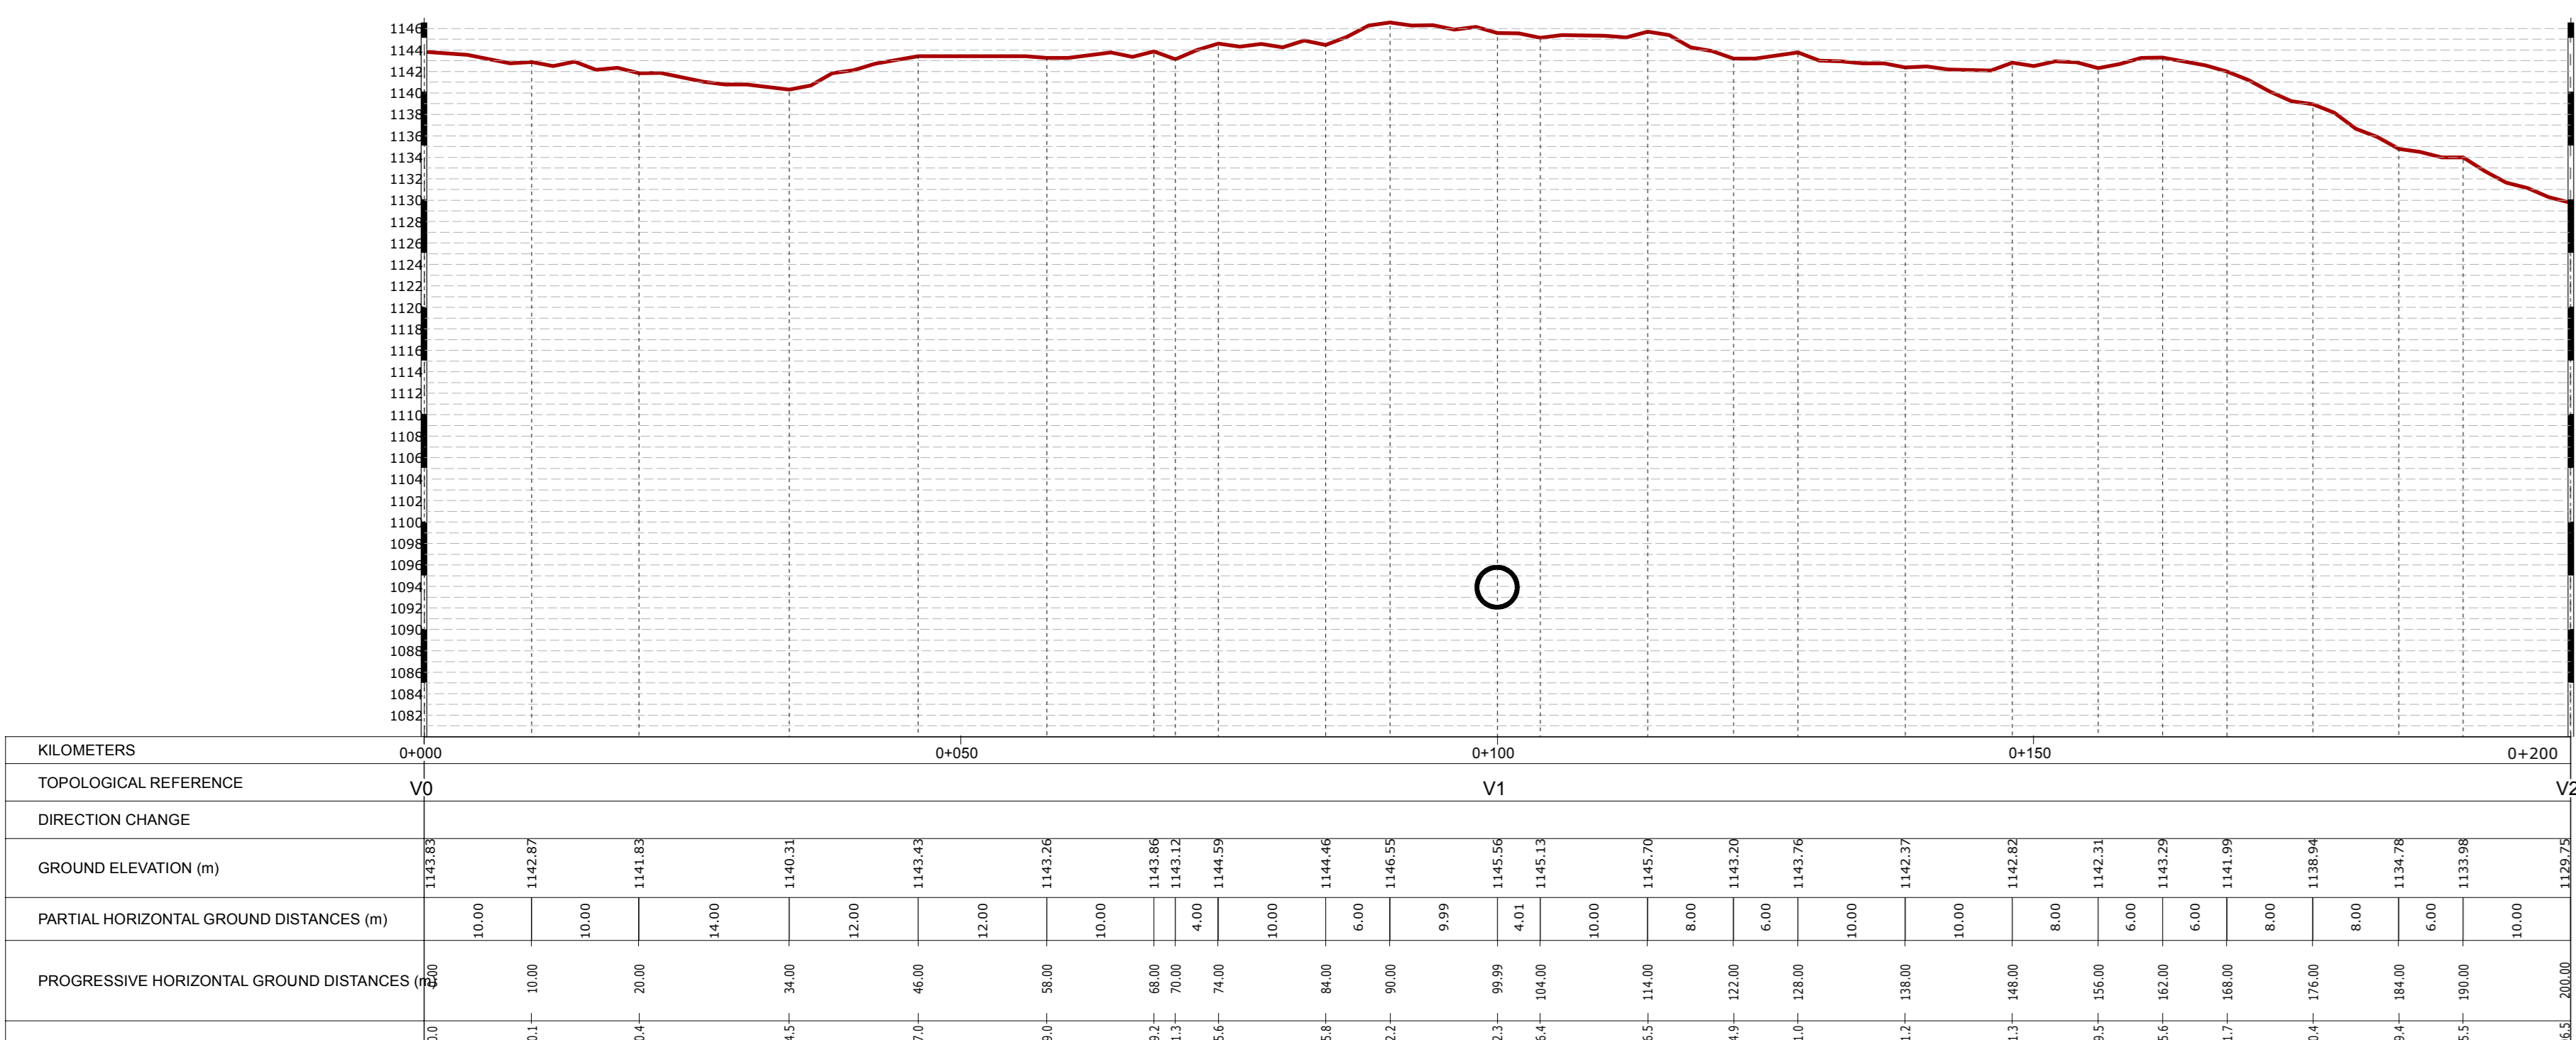


SCALA 1:500

SEZIONE S4 - km 1,925

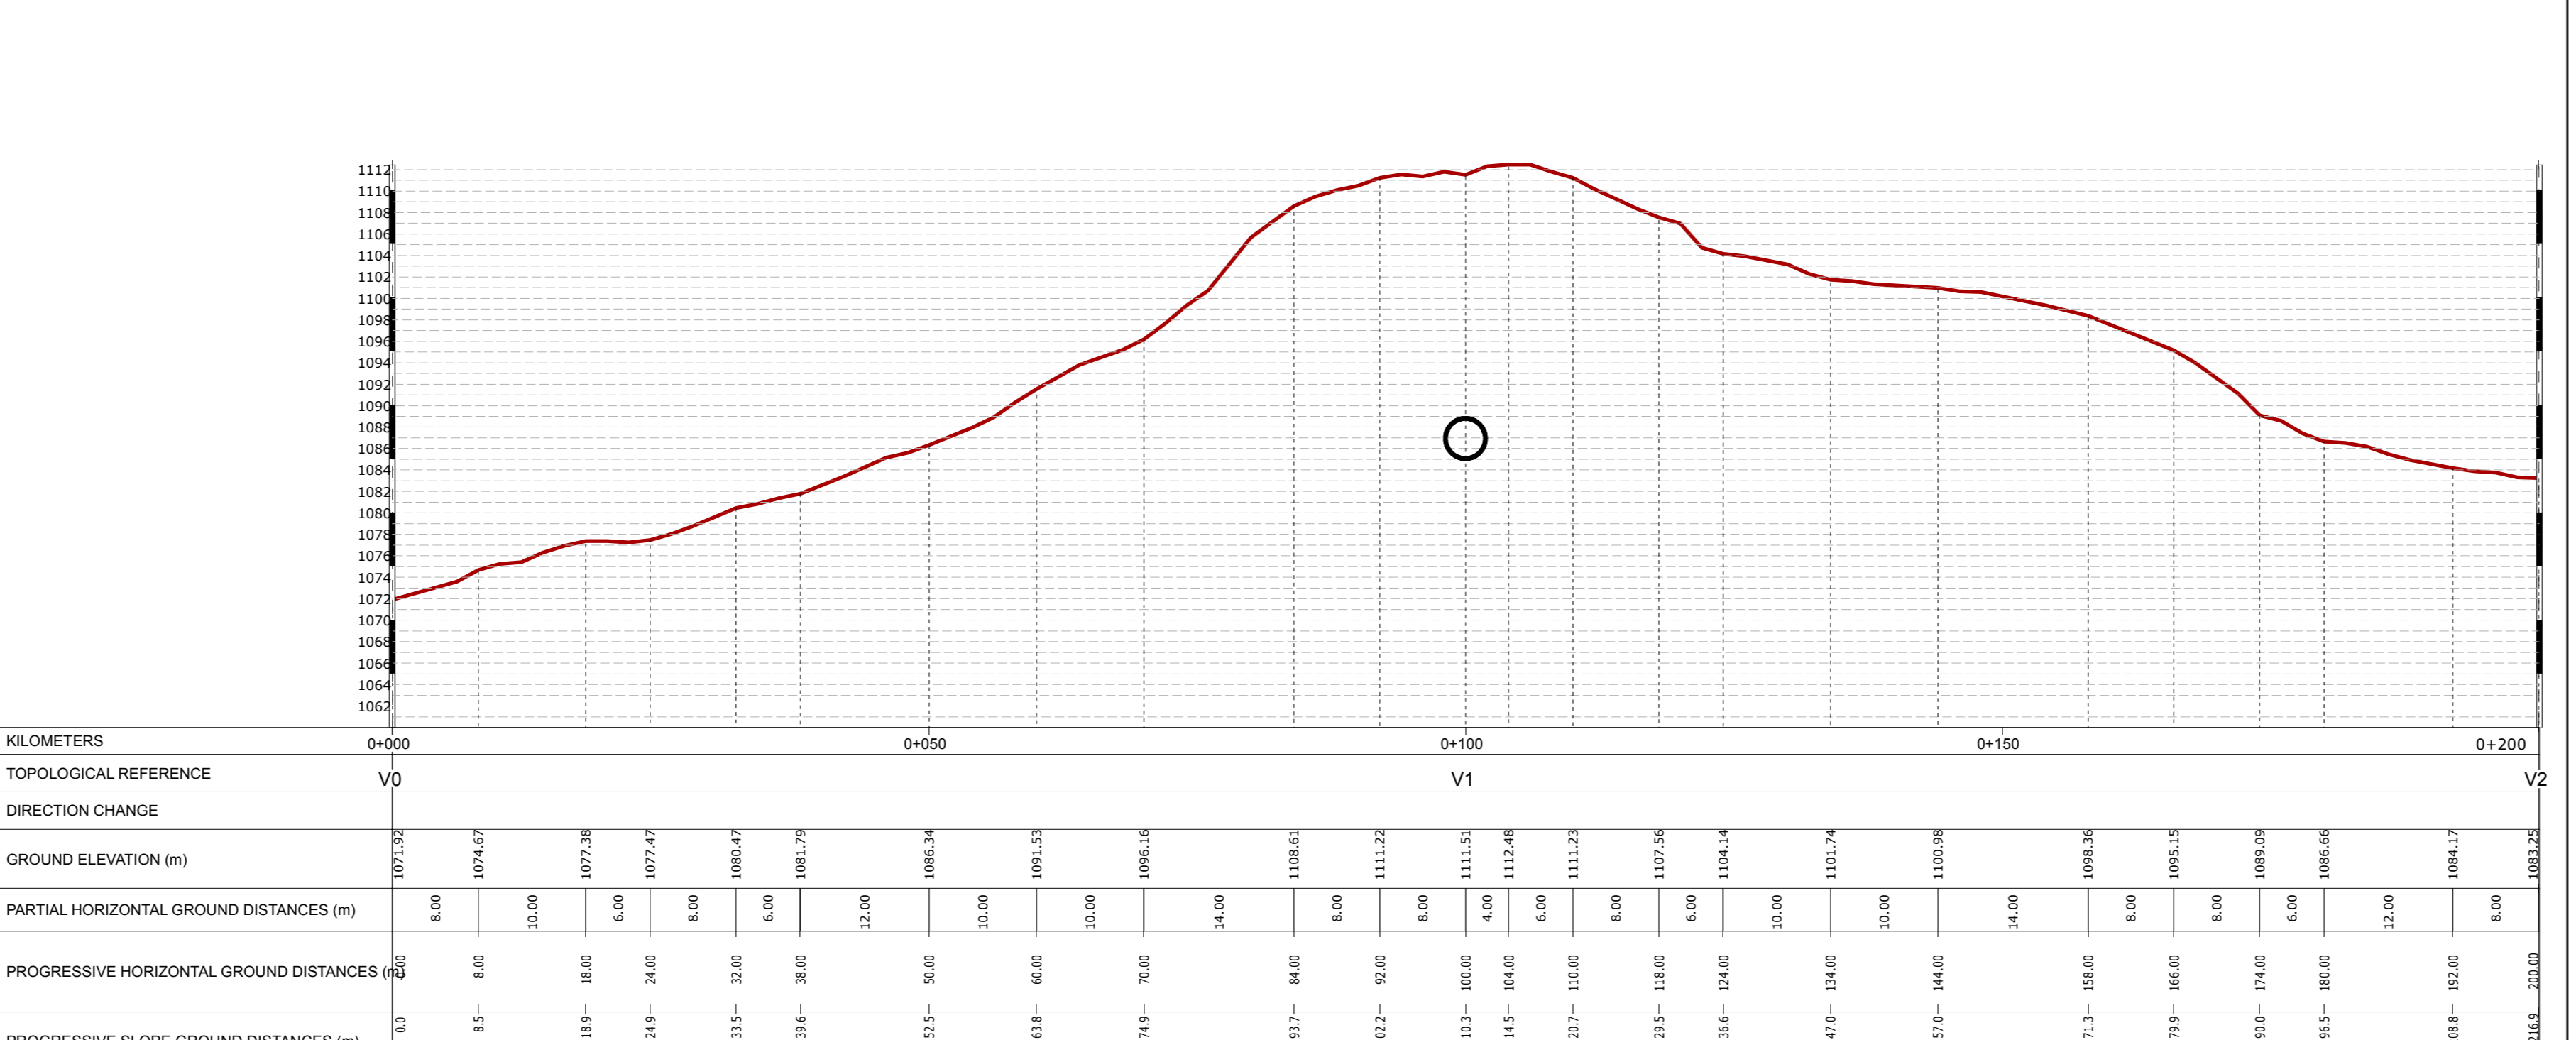

SCALA 1:500

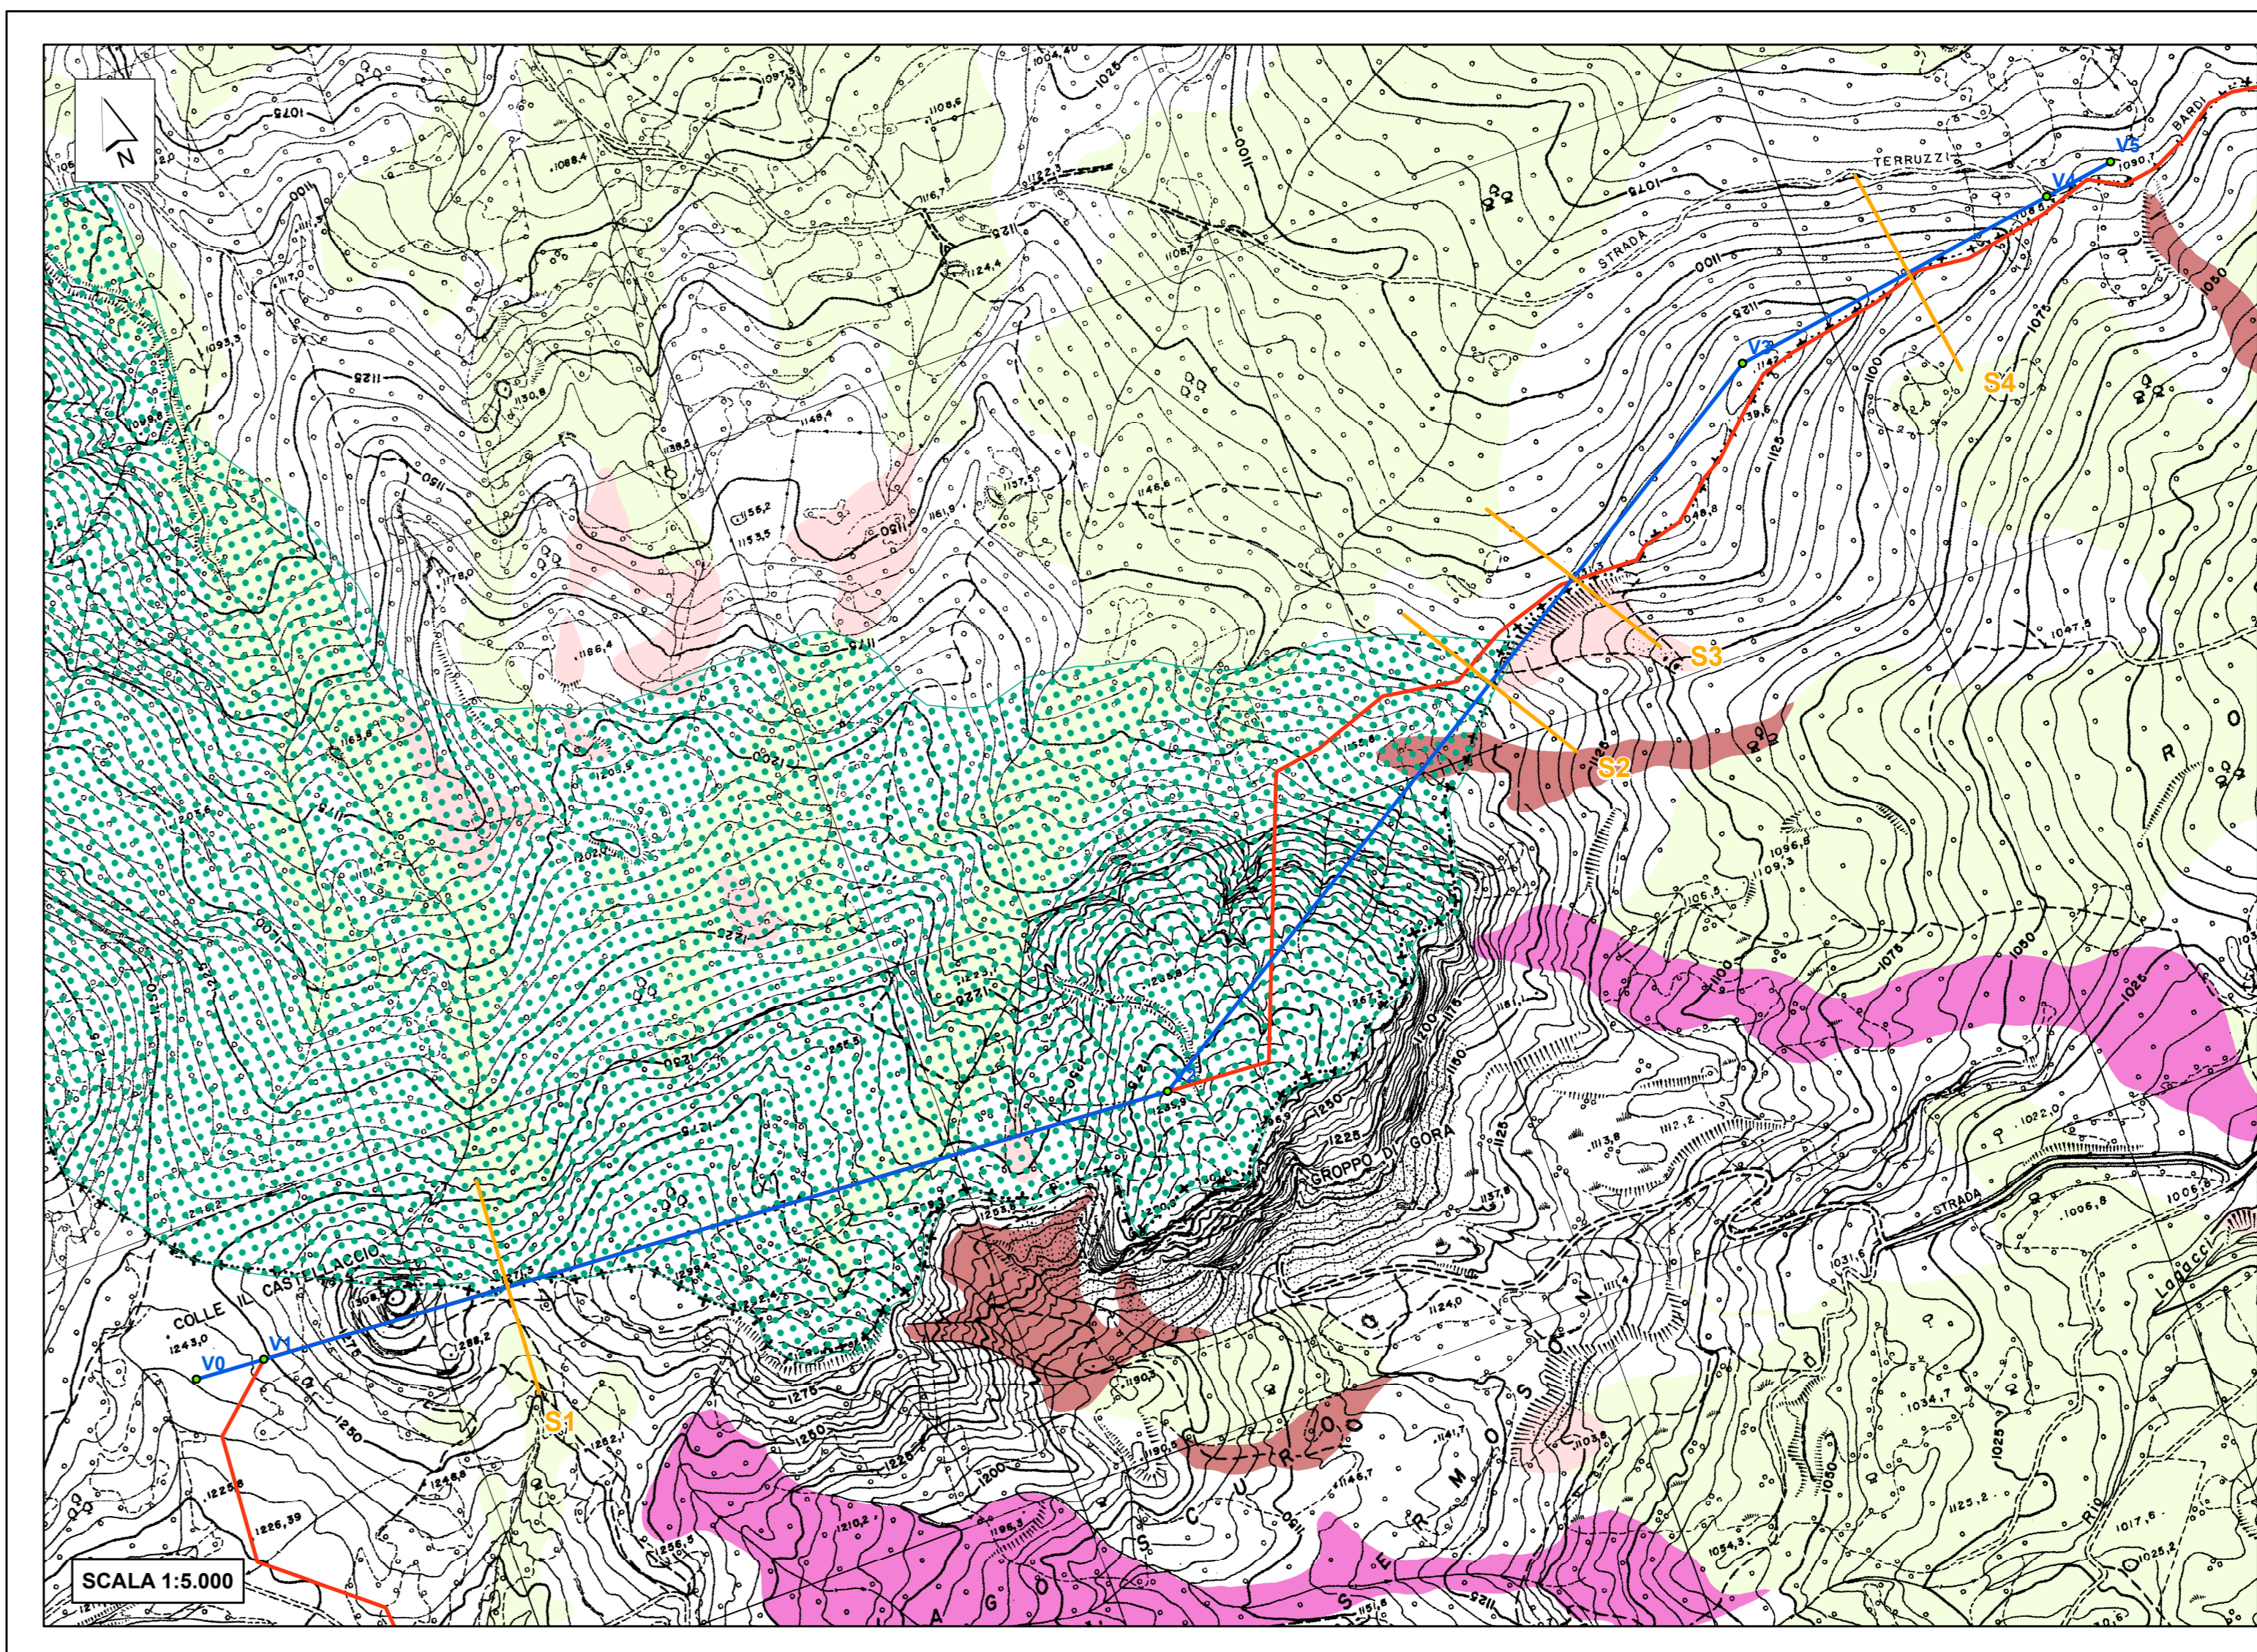

LEGENDA

- MET FOMEROLI - CORTEMAGGIORE DN 90 (36"), DP 75 bar - TRACCIATO IN PROGETTO
- STUDIO NUOVO ALLINEAMENTO GALERIA GRUPPO DI GORA
- S1 SEZIONE E CODICE IDENTIFICATIVO

PROVINCIA DI PIACENZA - PTPC

Ambiti paesaggistici e geoambientali rilevanti

- Zone di tutela naturalistica

INVENTARIO FENOMENI FRANOSI IN ITALIA (APAT)

- Deposito di fango attivo per scivolamento
- Deposito di fango attivo di tipo indolentizzato
- Deposito di fango attivo per cotamento lento
- Deposito di fango attivo per cotamento rapido
- Deposito di fango attivo compresso
- Deposito di fango quietante

1	Lug 2013	ACCORDAMENTO GENERALE	GIACOMINI	SABBATINI	SCIOSCI
2	Apr 2012	EMMISSIONE	LUCARENI	SABBATINI	SCIOSCI
3	DATA	DESCRIZIONE	ELABORAZIONE VERIFICATO	APPROVATO	
			COMESITA	NOVA	
			P66990	000	
			DISSEGNO	LB-3B-81610	
			REVISIONE	1	
			AREA GRUPPO DI GORA	VERIFICA PERCORRENZA IN SOTTERRANEO	“ZONA DI TUTELA NATURALISTICA”
			SCALA	come indicato	