




LEGENDA	
	Recinzione Perimetrale
	Cancello di Ingresso
	Viabilità' di nuova realizzazione
	Power Station
	Control Room e Cabina di Parallelo

Particolare viabilità' interna - scala 1:10

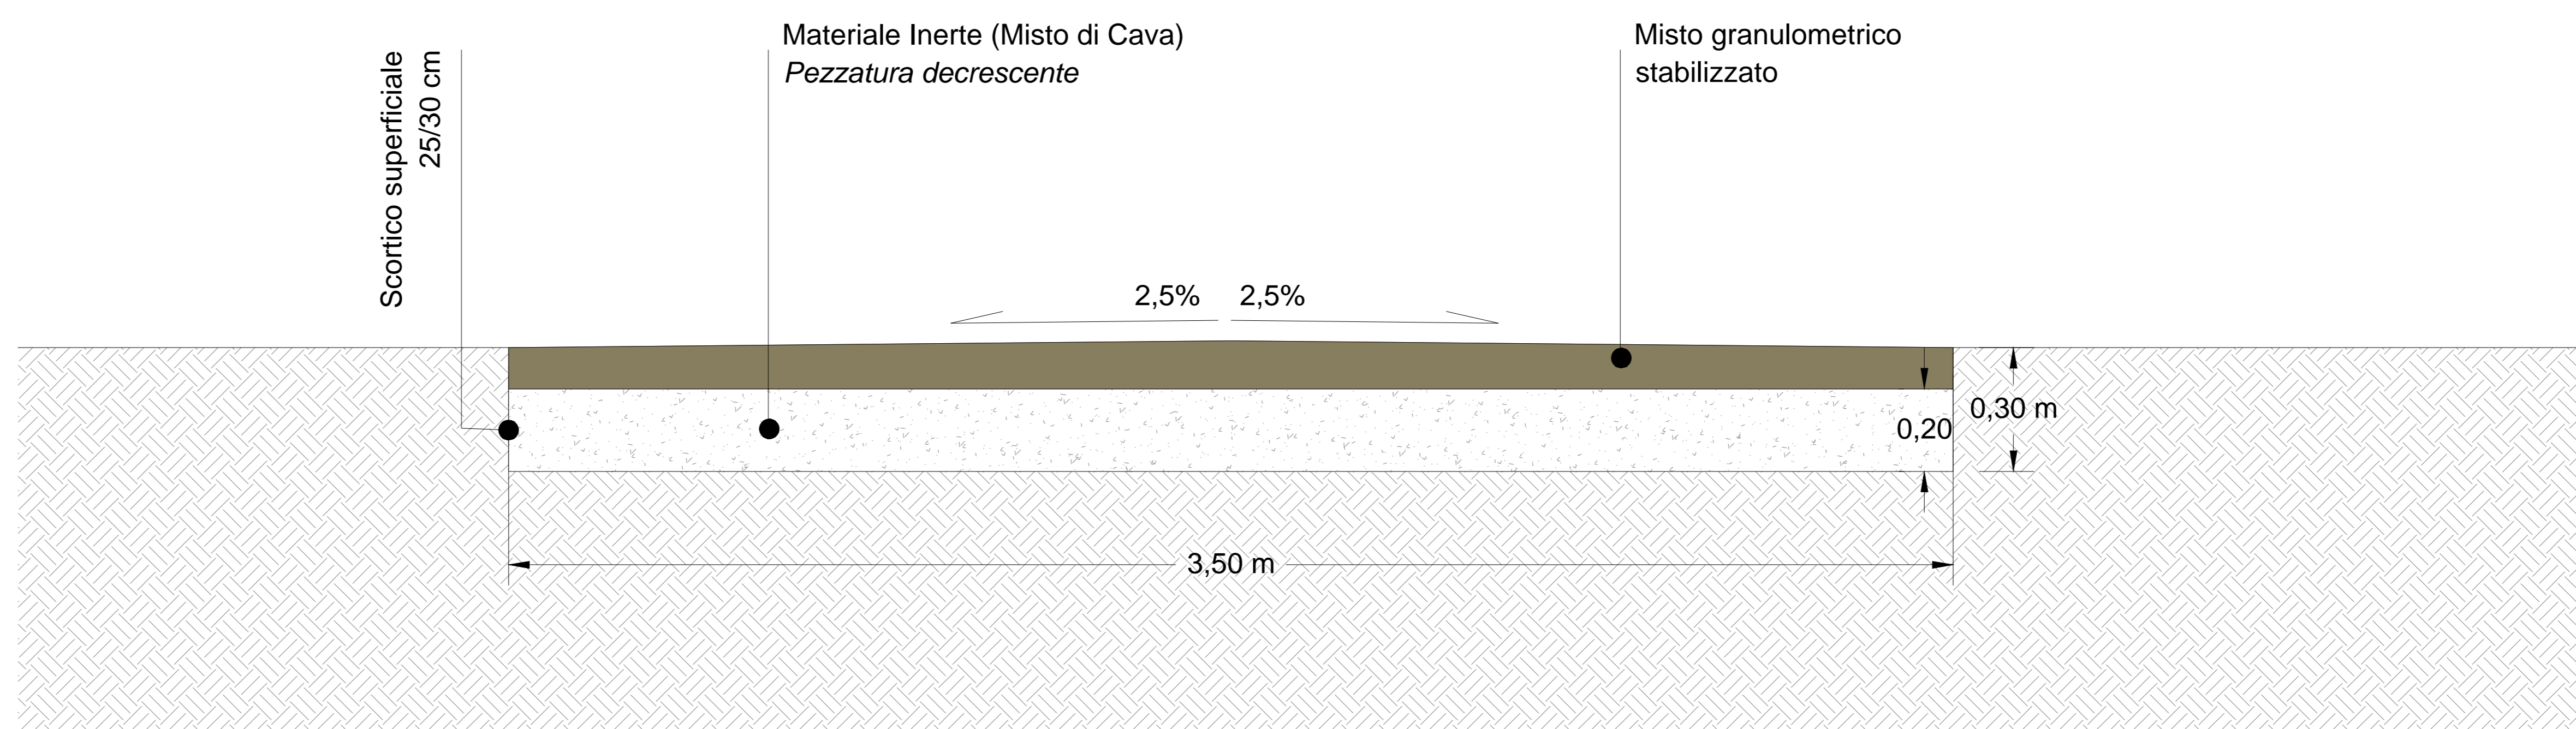

**COMUNE DI IRSINA**

PROVINCIA DI MATERA

REGIONE BASILICATA

---

**REALIZZAZIONE DI UN IMPIANTO AGROVOLTAICO CONNESSO ALLA R.T.N. DI POTENZA DI PICCO PARI A 61.226,88 kW E POTENZA IN IMMISSIONE PARI A 57.905,00 kW**

Denominazione Impianto:  
**IRSINA**  
Ubicazione:  
**Contrada Bradano - 75022 Irsina (MT)**

---

ELABORATO <b>020506</b>	PARTICOLARI VIABILITA' INTERNA																																				
Cod. Doc.: IES-020506-02_Plan Viabilità' Interna																																					
<table border="0" style="width: 100%;"> <tr> <td style="width: 30%;"> <b>INDENERG ENERGY TERRA</b>  <small>INDENERG ENERGY TERRA PROJECTS S.R.L.            Via Giuseppe Garibaldi, 172 - 75014 Irsina (MT)            Tel. +39 0834 201201</small> </td> <td style="width: 30%;">           Scale: --            Data: 29/12/2023         </td> <td style="width: 40%;"> <b>PROGETTO</b>  <input type="checkbox"/> preliminare <input checked="" type="checkbox"/> definitivo <input type="checkbox"/> variante         </td> </tr> <tr> <td> <b>CCE</b>  <small>CCE IRSINA S.R.L.            Via S. Maria delle Grazie, 10            75014 Irsina (MT)            Tel. +39 0834 201201</small> </td> <td colspan="2">           Tecnici e Professionisti:            Ing. Luca Ferracuti Pompa            iscritto al n. 3114 dell'Albo Ordine degli Ingegneri della Provincia di Foggia         </td> </tr> </table>		<b>INDENERG ENERGY TERRA</b> <small>INDENERG ENERGY TERRA PROJECTS S.R.L.            Via Giuseppe Garibaldi, 172 - 75014 Irsina (MT)            Tel. +39 0834 201201</small>	Scale: -- Data: 29/12/2023	<b>PROGETTO</b> <input type="checkbox"/> preliminare <input checked="" type="checkbox"/> definitivo <input type="checkbox"/> variante	<b>CCE</b> <small>CCE IRSINA S.R.L.            Via S. Maria delle Grazie, 10            75014 Irsina (MT)            Tel. +39 0834 201201</small>	Tecnici e Professionisti: Ing. Luca Ferracuti Pompa iscritto al n. 3114 dell'Albo Ordine degli Ingegneri della Provincia di Foggia																															
<b>INDENERG ENERGY TERRA</b> <small>INDENERG ENERGY TERRA PROJECTS S.R.L.            Via Giuseppe Garibaldi, 172 - 75014 Irsina (MT)            Tel. +39 0834 201201</small>	Scale: -- Data: 29/12/2023	<b>PROGETTO</b> <input type="checkbox"/> preliminare <input checked="" type="checkbox"/> definitivo <input type="checkbox"/> variante																																			
<b>CCE</b> <small>CCE IRSINA S.R.L.            Via S. Maria delle Grazie, 10            75014 Irsina (MT)            Tel. +39 0834 201201</small>	Tecnici e Professionisti: Ing. Luca Ferracuti Pompa iscritto al n. 3114 dell'Albo Ordine degli Ingegneri della Provincia di Foggia																																				
<table border="1" style="width: 100%; border-collapse: collapse;"> <thead> <tr> <th>Versione</th> <th>Data</th> <th>Descrizione</th> <th>Redatto</th> <th>Approvato</th> <th>Autenticato</th> </tr> </thead> <tbody> <tr> <td>00</td> <td>29/12/2023</td> <td>Primo emissione</td> <td>L.F.P.</td> <td>L.F.P.</td> <td>L.F.P.</td> </tr> <tr> <td>01</td> <td></td> <td></td> <td></td> <td></td> <td></td> </tr> <tr> <td>02</td> <td></td> <td></td> <td></td> <td></td> <td></td> </tr> <tr> <td>03</td> <td></td> <td></td> <td></td> <td></td> <td></td> </tr> <tr> <td>04</td> <td></td> <td></td> <td></td> <td></td> <td></td> </tr> </tbody> </table>		Versione	Data	Descrizione	Redatto	Approvato	Autenticato	00	29/12/2023	Primo emissione	L.F.P.	L.F.P.	L.F.P.	01						02						03						04					
Versione	Data	Descrizione	Redatto	Approvato	Autenticato																																
00	29/12/2023	Primo emissione	L.F.P.	L.F.P.	L.F.P.																																
01																																					
02																																					
03																																					
04																																					
<table border="0" style="width: 100%;"> <tr> <td style="width: 50%;">           Il Tecnico            Dott. Ing. Luca Ferracuti Pompa  </td> <td style="width: 50%;">           Il Distributore            CCE IRSINA S.R.L.  </td> </tr> </table>		Il Tecnico Dott. Ing. Luca Ferracuti Pompa 	Il Distributore CCE IRSINA S.R.L. 																																		
Il Tecnico Dott. Ing. Luca Ferracuti Pompa 	Il Distributore CCE IRSINA S.R.L. 																																				