

REGIONE BASILICATA



COMUNE DI FORENZA



**IMPIANTO AGROVOLTAICO**

PROGETTO REALIZZAZIONE IMPIANTO FOTOVOLTAICO E RELATIVE  
OPERE DI CONNESSIONE IN AGRO DI FORENZA - PZ  
LOCALITÀ TUFAROLI

POTENZA NOMINALE 20 MW

N° ALLEGATO  
T.1.



Planimetria SSE di raccordo

COMMITTENTE

**SELENITE NEW ENERGY SRL**

PIAZZA CAVOUR N° 19  
00193 - ROMA  
P.IVA 16245051004

Il Tecnico  
Ing. Francesco Dinota

DATA: GENNAIO 2023

Rev n°1

LEGENDA



Locale tecnico cabina 40,5kV




Cabina telecontrollo  
impianto fotovoltaico




Recinzione perimetrale




Palo di illuminazione

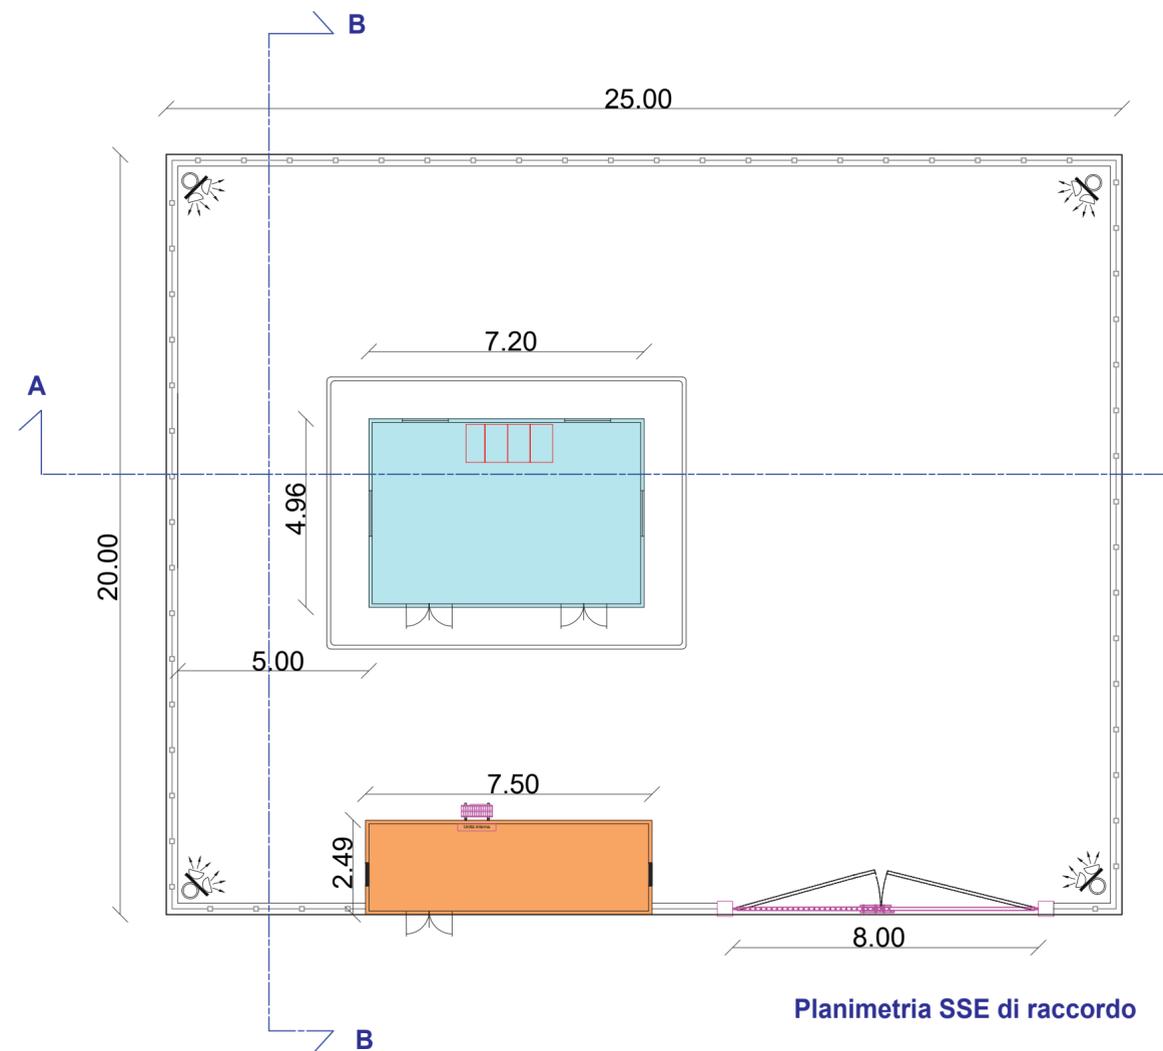

Planimetria SSE di raccordo

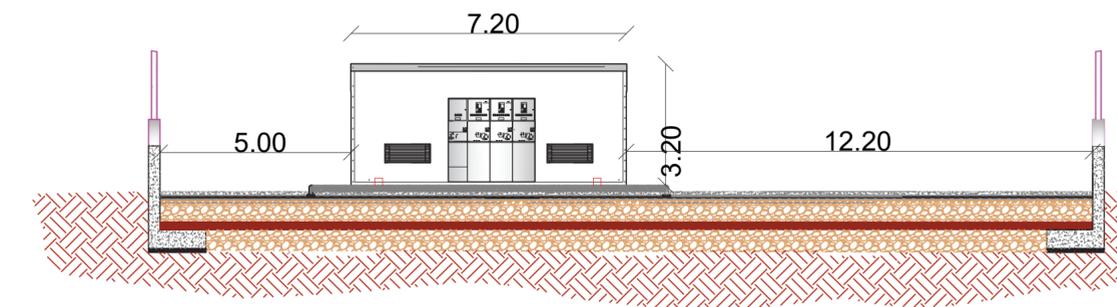

Sezione A-A

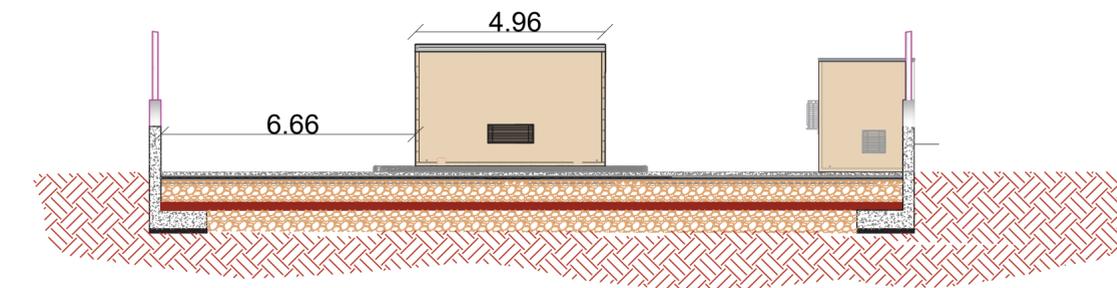

Sezione B-B