


Planimetria PRG comune di Mesagne

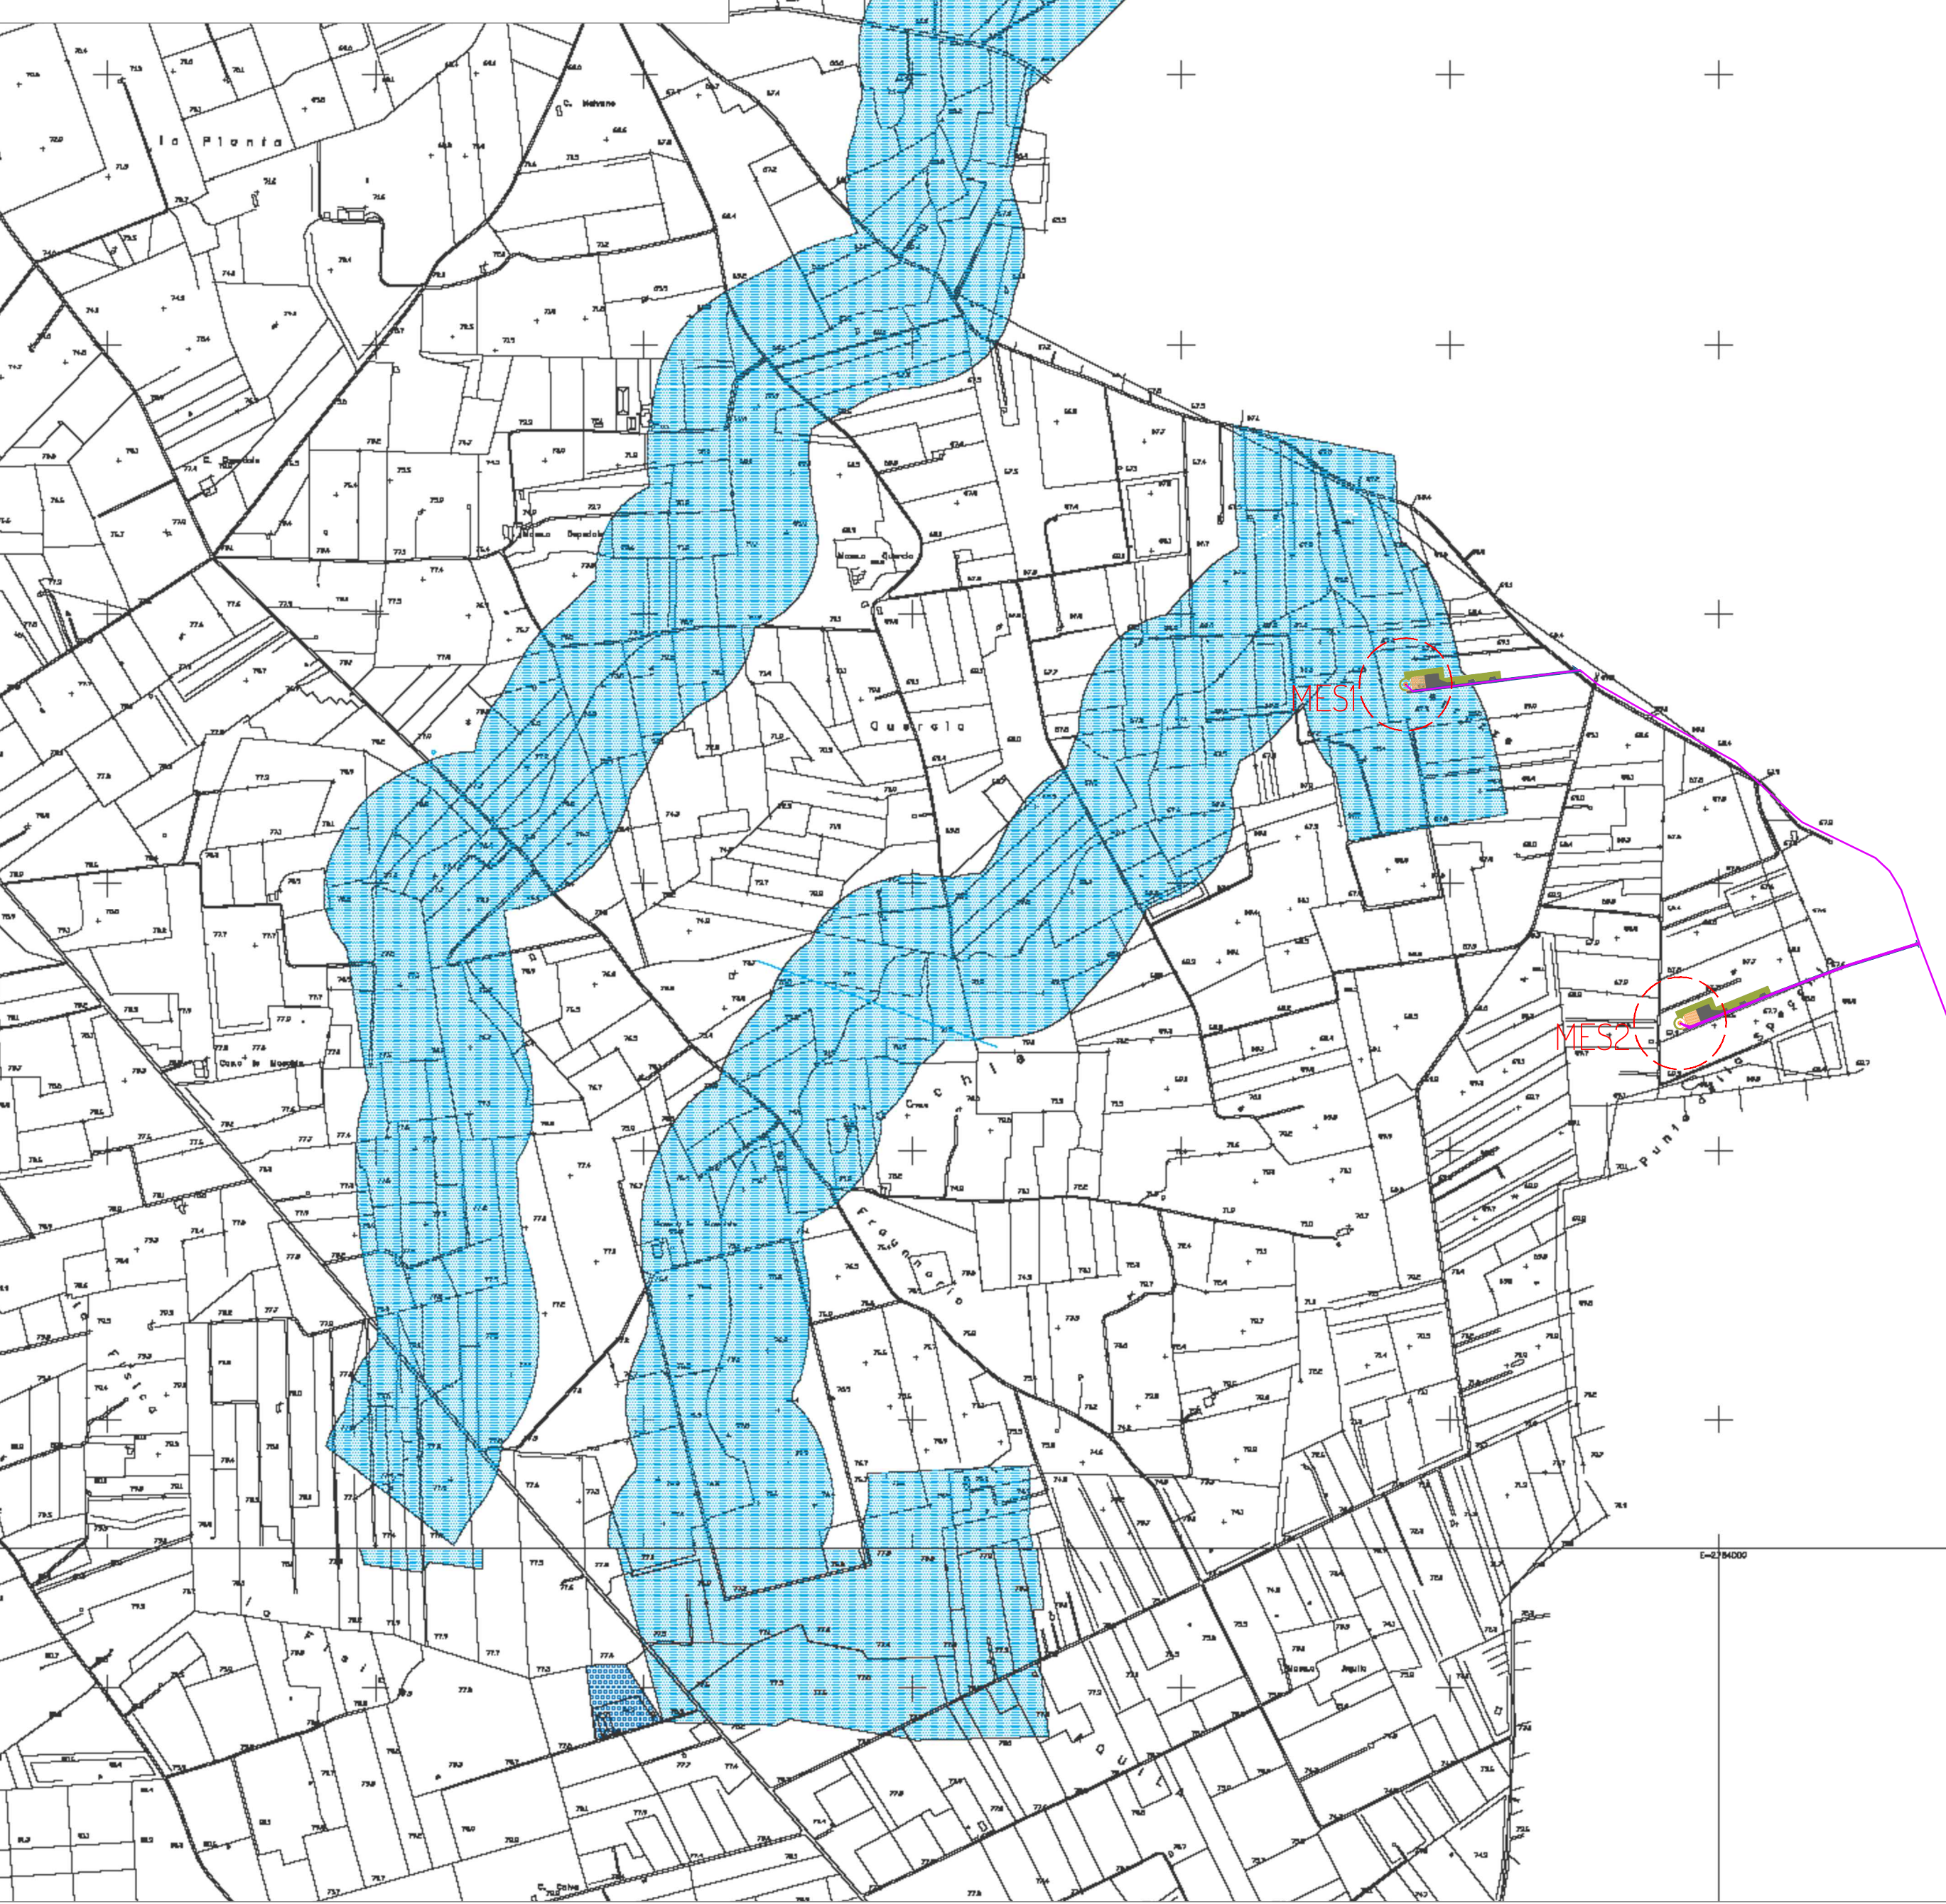

LEGENDA

- Zona Omogenea A1**

Zona A2

Zona Omogenea B1

Zona Omogenea B2

Zona Omogenea B3

Zona Omogenea B4

Zona Omogenea B5

Zona Omogenea C

Programma Integrato SIAC

Zona Omogenea D1

Zona Omogenea D2

Zona Omogenea D3a

Zona Omogenea D3b

Zona E1

Istruzione

Interesse comune

Verde pubblico, Parchi Giochi e Sport

Parcheggi

Zona F
- CENTRO STORICO
CON PIANO DI RECUPERO

CENTRO STORICO
SENZA PIANO ATTUATIVO

COMPLETAMENTE EDIFICATA

DI COMPLETAMENTO

DI COMPLETAMENTO TERZIARIO - DIREZIONALE

DI COMPLETAMENTO: P. di TORRETTA

RECUPERO EDILIZIO

DI ESPANSIONE

INDUSTRIALE - ARTIG. - COMM. - TURISTICA

INDUSTRIALE - ARTIG. - COMM. - TURISTICA
SENZA PIANO ATTUATIVO

PRODUTTIVA - AGRICOLA

ATTREZZ. DI SOSTEGNO ALLO SVILUPPO AGRICOLA

AGRICOLA

AREE PER ATTREZZ. DI INTERESSE GENERALE
F.S. Ferrovie dello Stato
P.T. Parchi Territoriali
Altri

Verde privato vincolato

Area cimiteriale

Area di rispetto


Area demaniale

Zona archeologica

Distributore di carburante

Limite di zona omogenea

Planimetria PRG comune di Brindisi

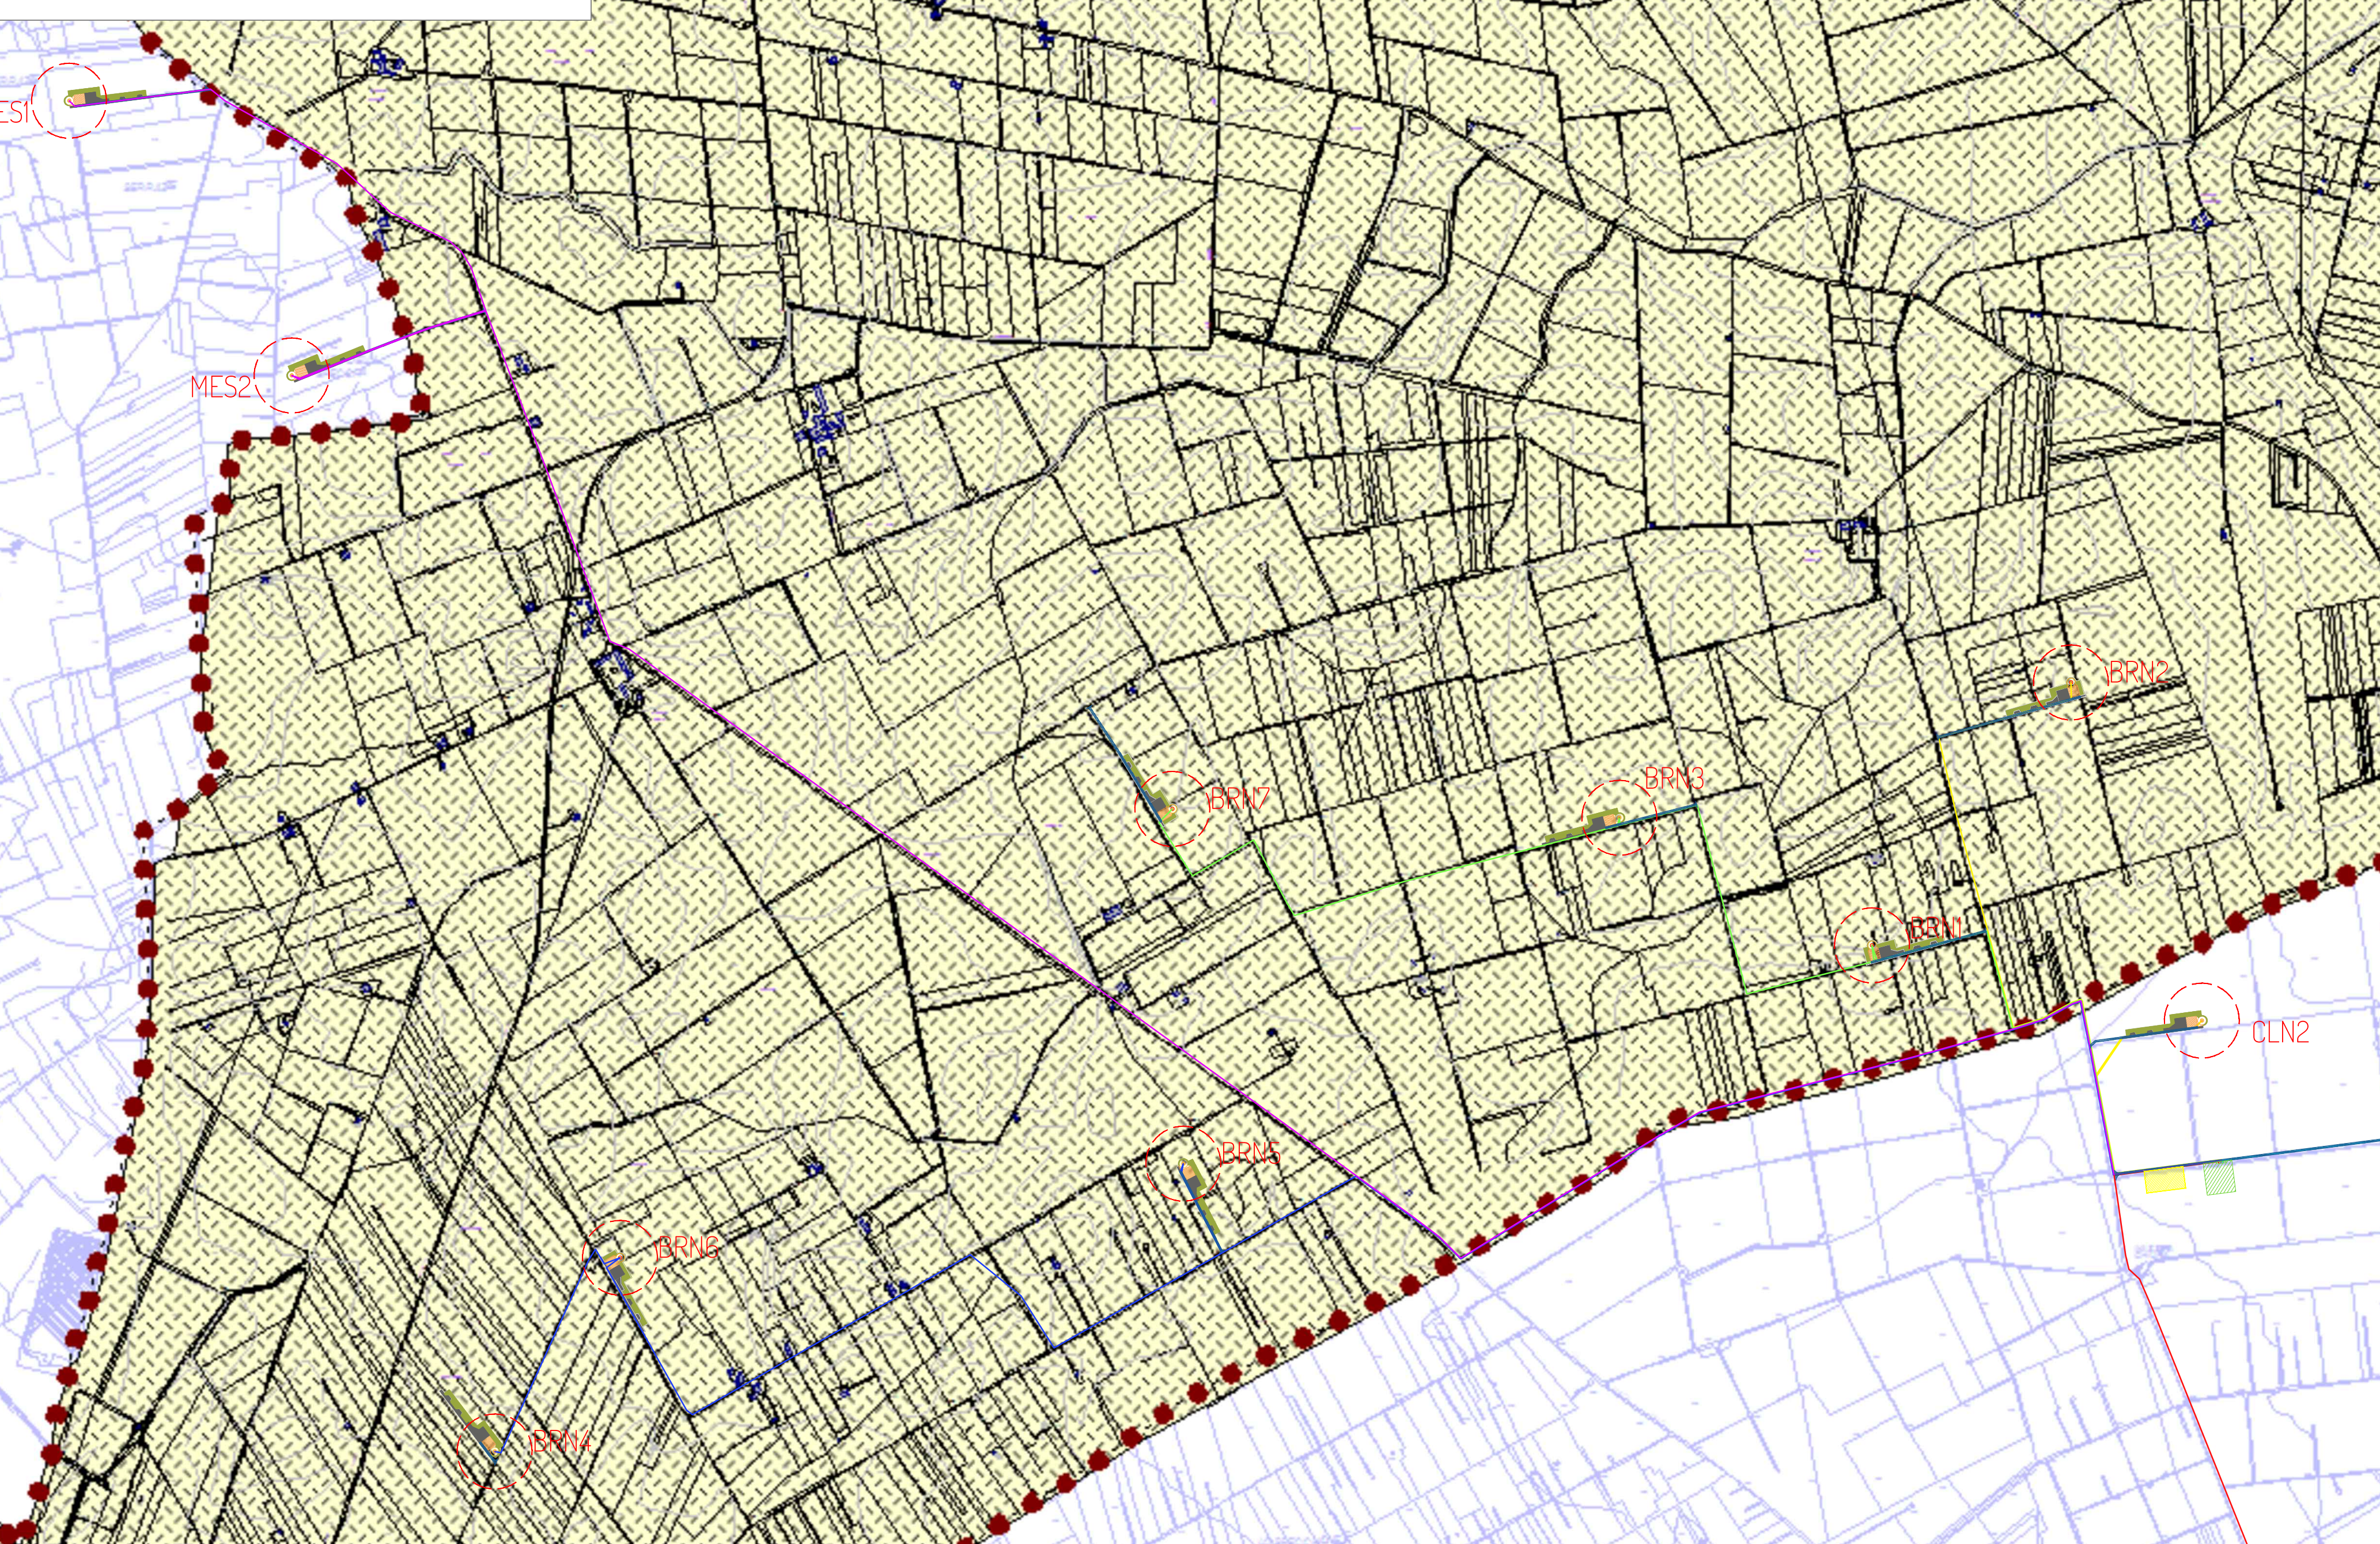

TIPIIZZAZIONE DI PRG

- ZONA-A- CENTRO STORICO**

ZONA-B1- COMPLETAMENTO

**ZONA-B2- COMPLETAMENTO
PdZ e/o SUE APPROVATI**

ZONA-B3- COMPLETAMENTO

ZONA-B4- COMPLETAMENTO

ZONA-C1- PIANO 167 APPROVATO

PIANI L.167/68

**ZONA-D1- PRODUTTIVA
INSEDIAMENTO IVA**

**ZONA-D2- PRODUTTIVA-
ARTIGIANALE**

**ZONA-D3- PRODUTTIVA-
INDUSTRIALE (A.S.L.)**

**ZONA-D3/a- PRODUTTIVA-
INDUSTRIALE Centrale Termoelettrica
BR Sud Cerano**

ZONA-E- AGRICOLA

ZONA-F1- ATTREZZATURE URBANE

**ZONA-F2- ATTREZZATURE DI QUARTIERE
(D.M. 2-4-68)**

**ZONA-F3- VERDE DI QUARTIERE
(D.M. 2-4-68)**

**ZONA-F4- PARCHI URBANI E RISPETTO
ASSOLUTO (D.M. 2-4-68)**

ZONA FERROVIARIA

**ZONE AEROPORTUALI - MILITARI
DEMANIO MARITTIMO**

RISPETTO STRADALE E FERROVIARIO

LIMITE ZONA DI RECUPERO (LEGGE 457)

LIMITE ZONA A.S.L.

VIABILITA' PRINCIPALE

**VIABILITA' DI PREVISIONE
REALIZZATA IN DIFFERITA'**


**LIMITE ZONA DI RECUPERO INSERITI
ABUSIVI (LEGGE 47/85)**

INTERVENTO PRINCIPALE EX L.R. 3/96

ACCORDI DI PROGRAMMA ECC.

**AREA ASSERVITA EX L.R. 3/98 -
ACCORDI DI PROGRAMMA ECC.**

Planimetria PRG comune di Cellino San Marco

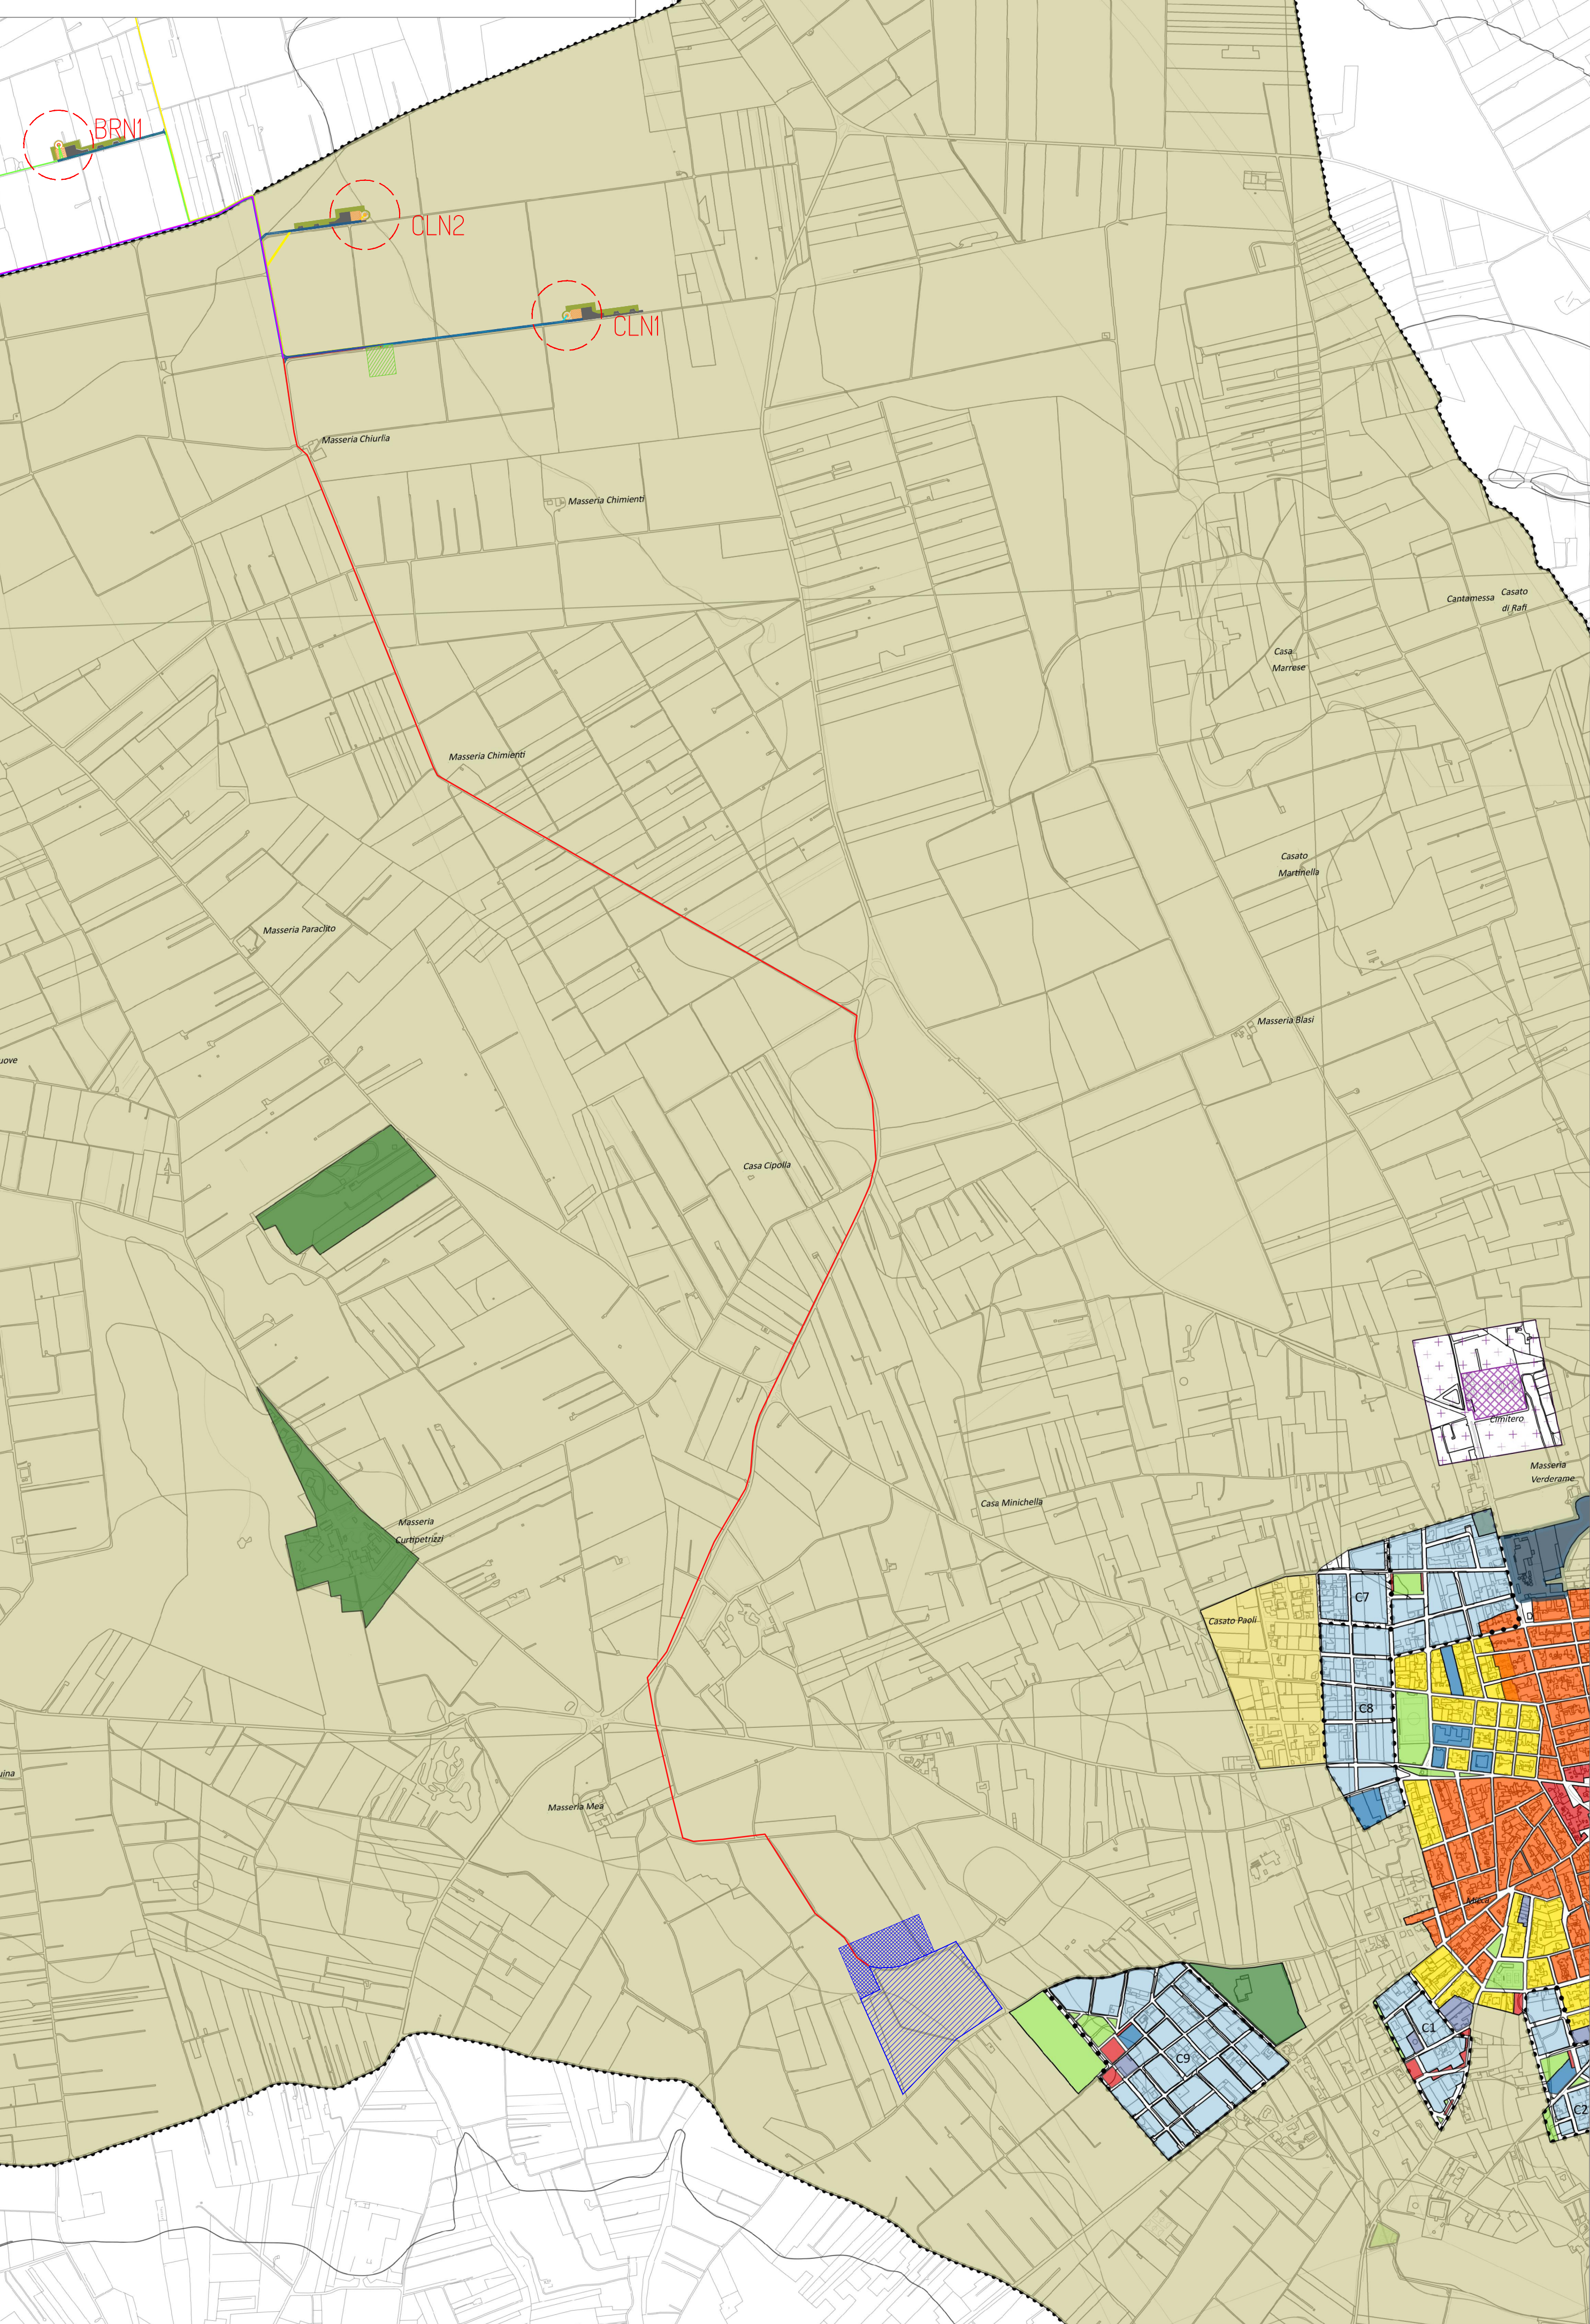

LEGENDA

Zonizzazione P.d.F.

- Zona A**
- Zona B0**
- Zona B1-2-3-4**
- Zone C**
- Zona D**
- Zona D1**
- Variente PIP**
- Zona E speciale**
- Zona agricola**
- Cimitero**
- Fascia di rispetto cimiteriale rit**
- Area a parcheggi**

Aree per servizi collettivi

Attrezzature per l'istruzione

Verde pubblico e attrezzature sportive

Zona PEEP

Perimetro Zone C dotate di piano attuativo

Perimetro Zone C dotate di piano di attuazione non giuridicamente

Perimetro Zone C non dotate di piano di attuazione

Zona D in variante al PdF ai sensi dell'art.8 del D.Lgs. n.160/2010

Zona D turistico ricettiva in deroga al PdF (art.14 del D.P.R. 380/20

Campo volo in deroga al PdF (art.14 del D.P.R. 380/2001)

Limiti amministrativi

Confini comunali

Legenda:

- BXXX**
- Piazzole**
- Aerogeneratore**
- Piazzola definitiva**
- Piazzola temporanea**
- Viabilità definitiva**
- SE RTN Terna 380/150/36 kV**
- Ampliamento SE RTN Terna 380/150/36 kV**
- Cabina di Raccolta e BESS**
- Cavidotti**
- Cavidotto MT sottocampo 1**
- Cavidotto MT sottocampo 2**
- Cavidotto MT sottocampo 3**
- Cavidotto MT sottocampo 4**
- Cavidotto MT sottocampo 5**
- Cavidotto di vettoriameto**

WTG	Coordinate WGS84 fuso 32N		Quota alla base
	Est	Nord	
MES1	743405,82	4490367,78	67,26
MES2	743916,91	4489736,98	68,21
BRN1	747545,25	4488428,60	62,14
BRN2	748002,29	4489032,21	61,52
BRN3	746965,37	4488721,47	63,18
BRN4	744382,94	4487266,56	72,69
BRN5	745964,20	4487927,37	65,50
BRN6	744670,66	4487711,31	69,50
BRN7	745939,00	4488741,82	64,46
CLN1	748802,05	4488007,21	59,03
CLN2	748302,84	4488255,96	59,99



PROGETTO PER LA REALIZZAZIONE DI UN IMPIANTO PER LA PRODUZIONE DI ENERGIA MEDIANTE LO SFRUTTAMENTO DEL VENTO NEL TERRITORIO COMUNALE DI MESAGNE, BRINDISI E CELLINO SAN MARCO IN LOC. LO SPECCHIONE (BR) POTENZA NOMINALE 79,2 MW

PROGETTO DEFINITIVO - SIA

PROGETTAZIONE E SIA

Ing. Fabio PACCARPELO

Ing. Andrea ANGELINI

Ing. Antonello Laura GIORDANO

Ing. Francesca SACCAROLA

COLLABORATORI

Ing. Giulia MONTIRONI

Ing. Francesca DE BARTOLO

geom. Rosa CONTINI

STUDI SPECIALISTICI

GEOLOGIA

gest. Matteo DI CARLO

ACUSTICA

Ing. Antonio FALCONE

STUDIO FAUNISTICO

dott. nat. Fabio MASTROPASQUA

VINCA, STUDIO BOTANICO VEGETAZIONALE

E FEO2-AGROFONICO

dott.ssa Lucia PESOLA

ARCHITETTURA

dott.ssa architet. Domenico CARRASSO

INTERVENTI DI COMPENSAZIONE E VALORIZZAZIONE

arch. Gaetano FORNARELLI

arch. Andrea GIUFFRIDA

PD. EG. 1. INQUADRAMENTO E RILIEVO

EG. 1.5. Inquadramento impianto eolico su PRG

Scala 1:10.000

REV. DATA DESCRIZIONE