



INQUADRAMENTO OPERE DI RETE SU IGM scala 1:50.000

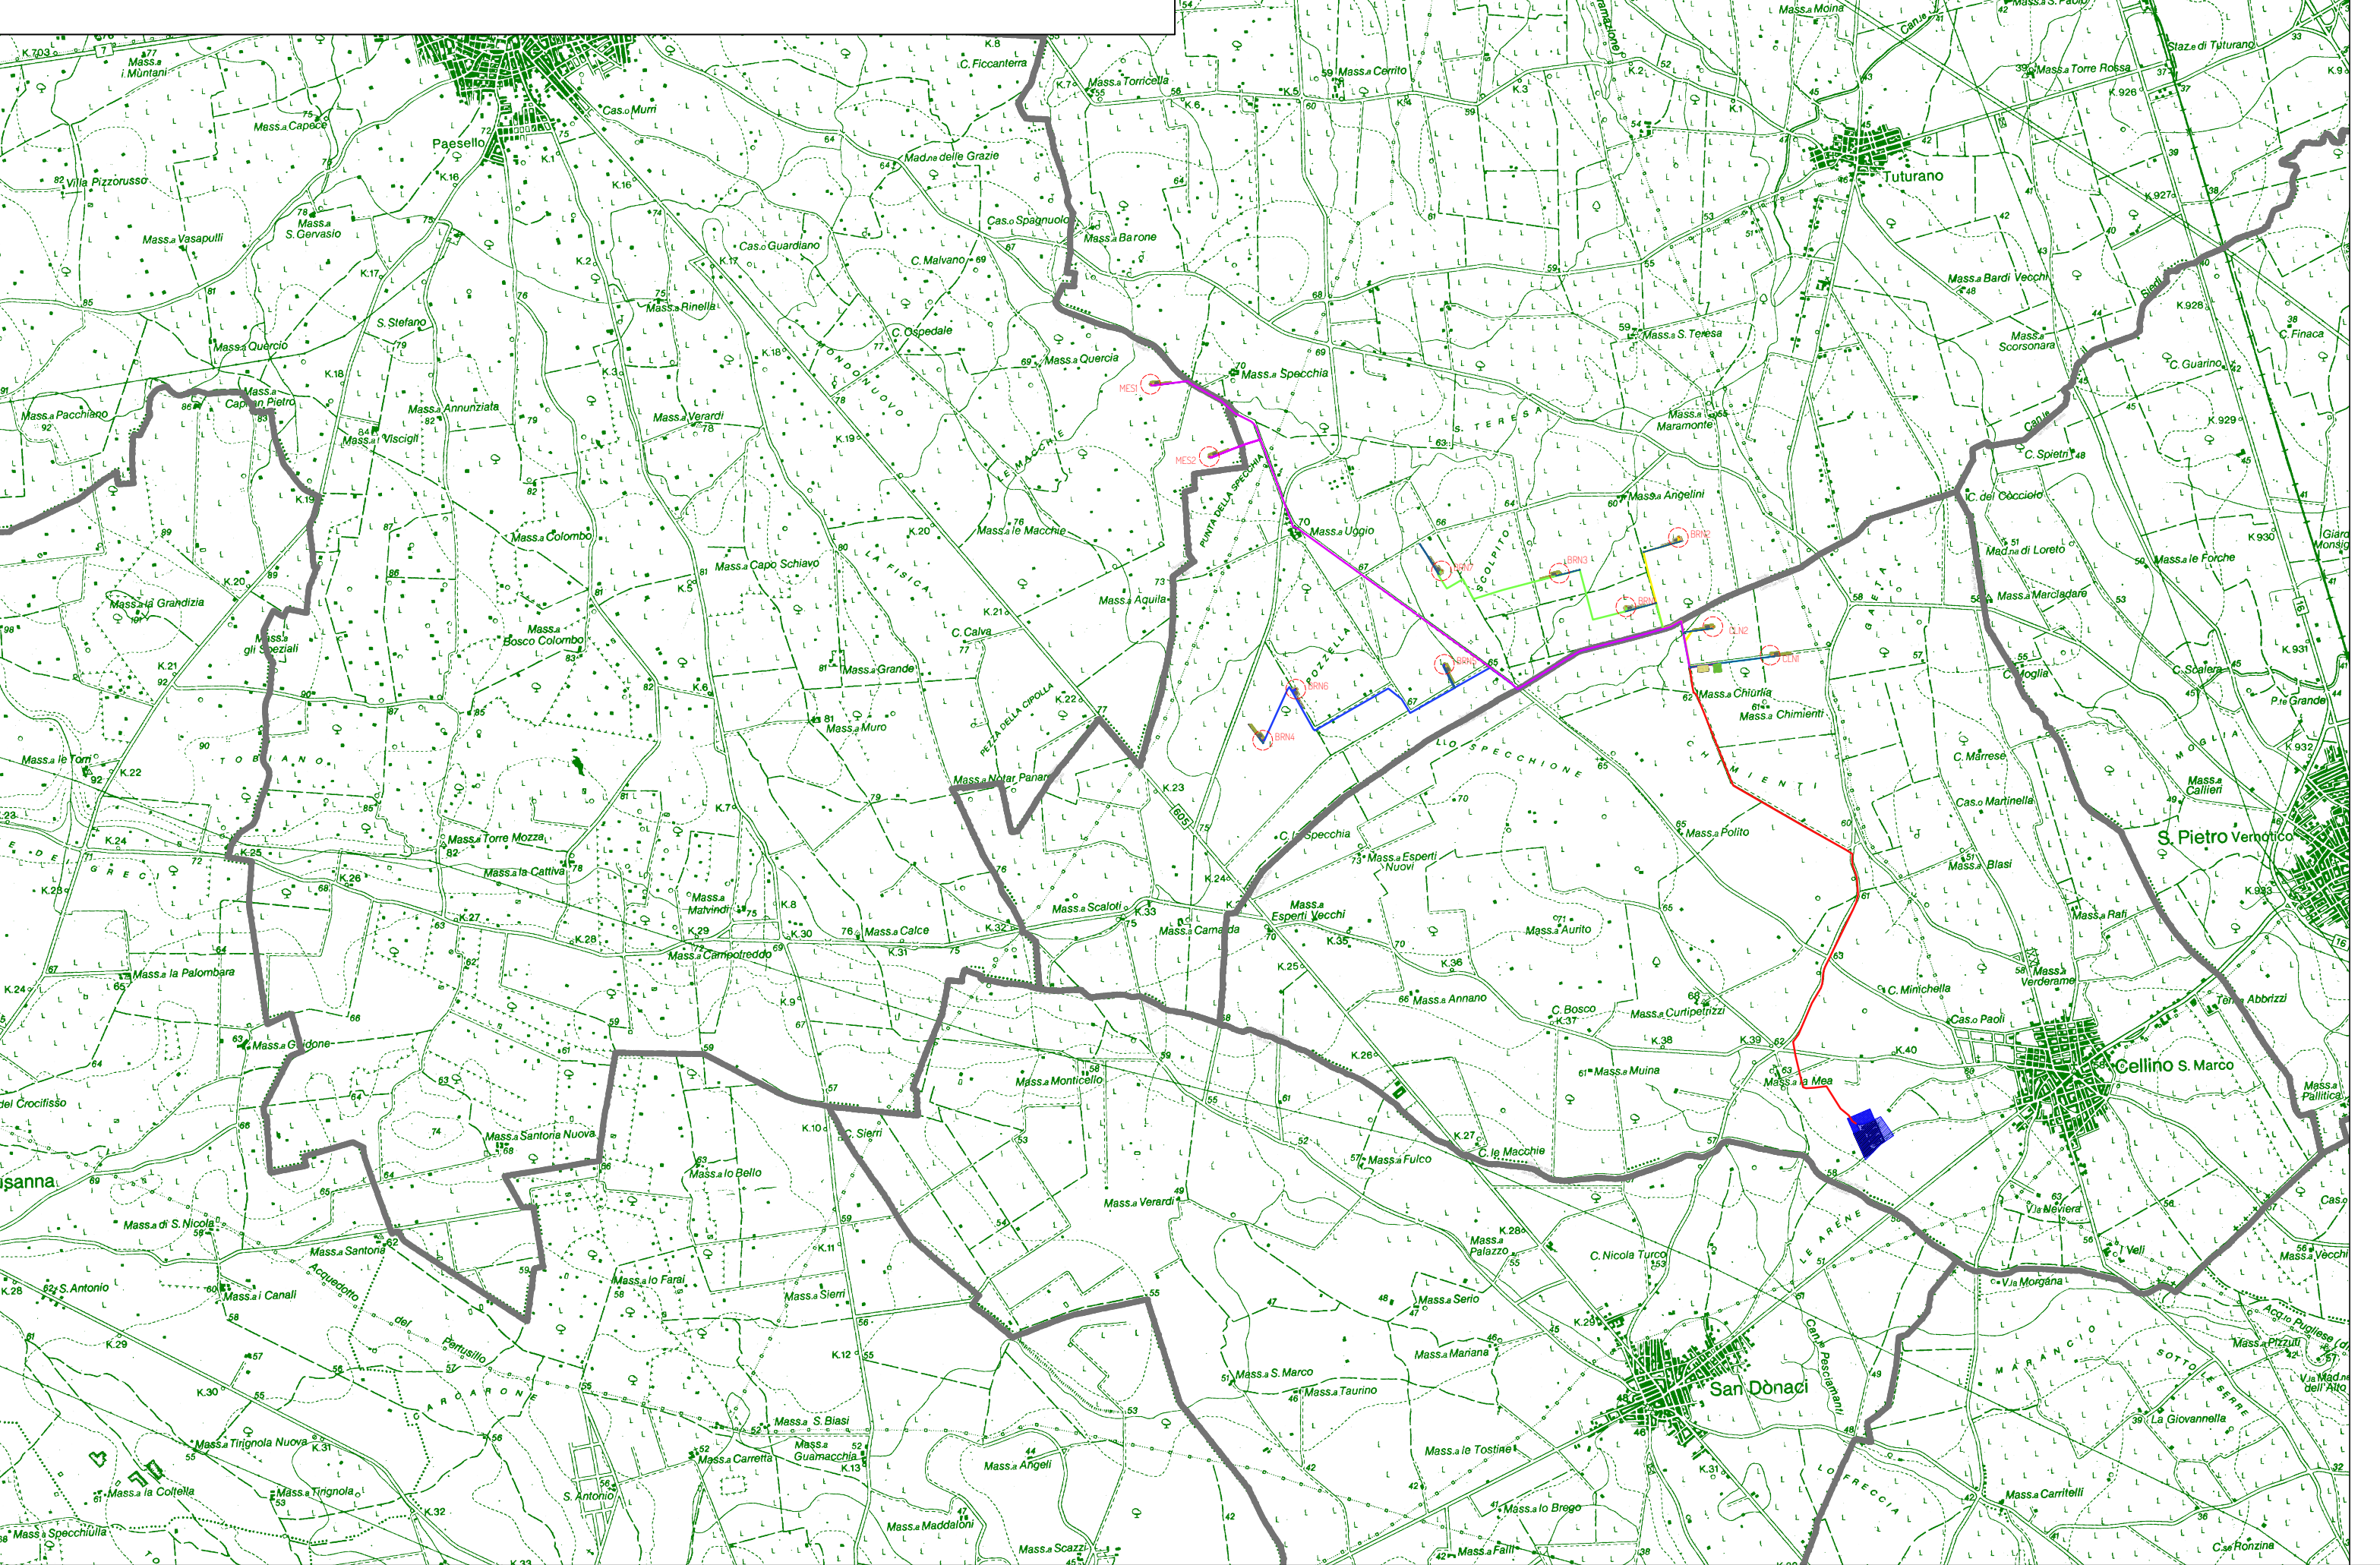

INQUADRAMENTO SU IGM scala 1:25.000

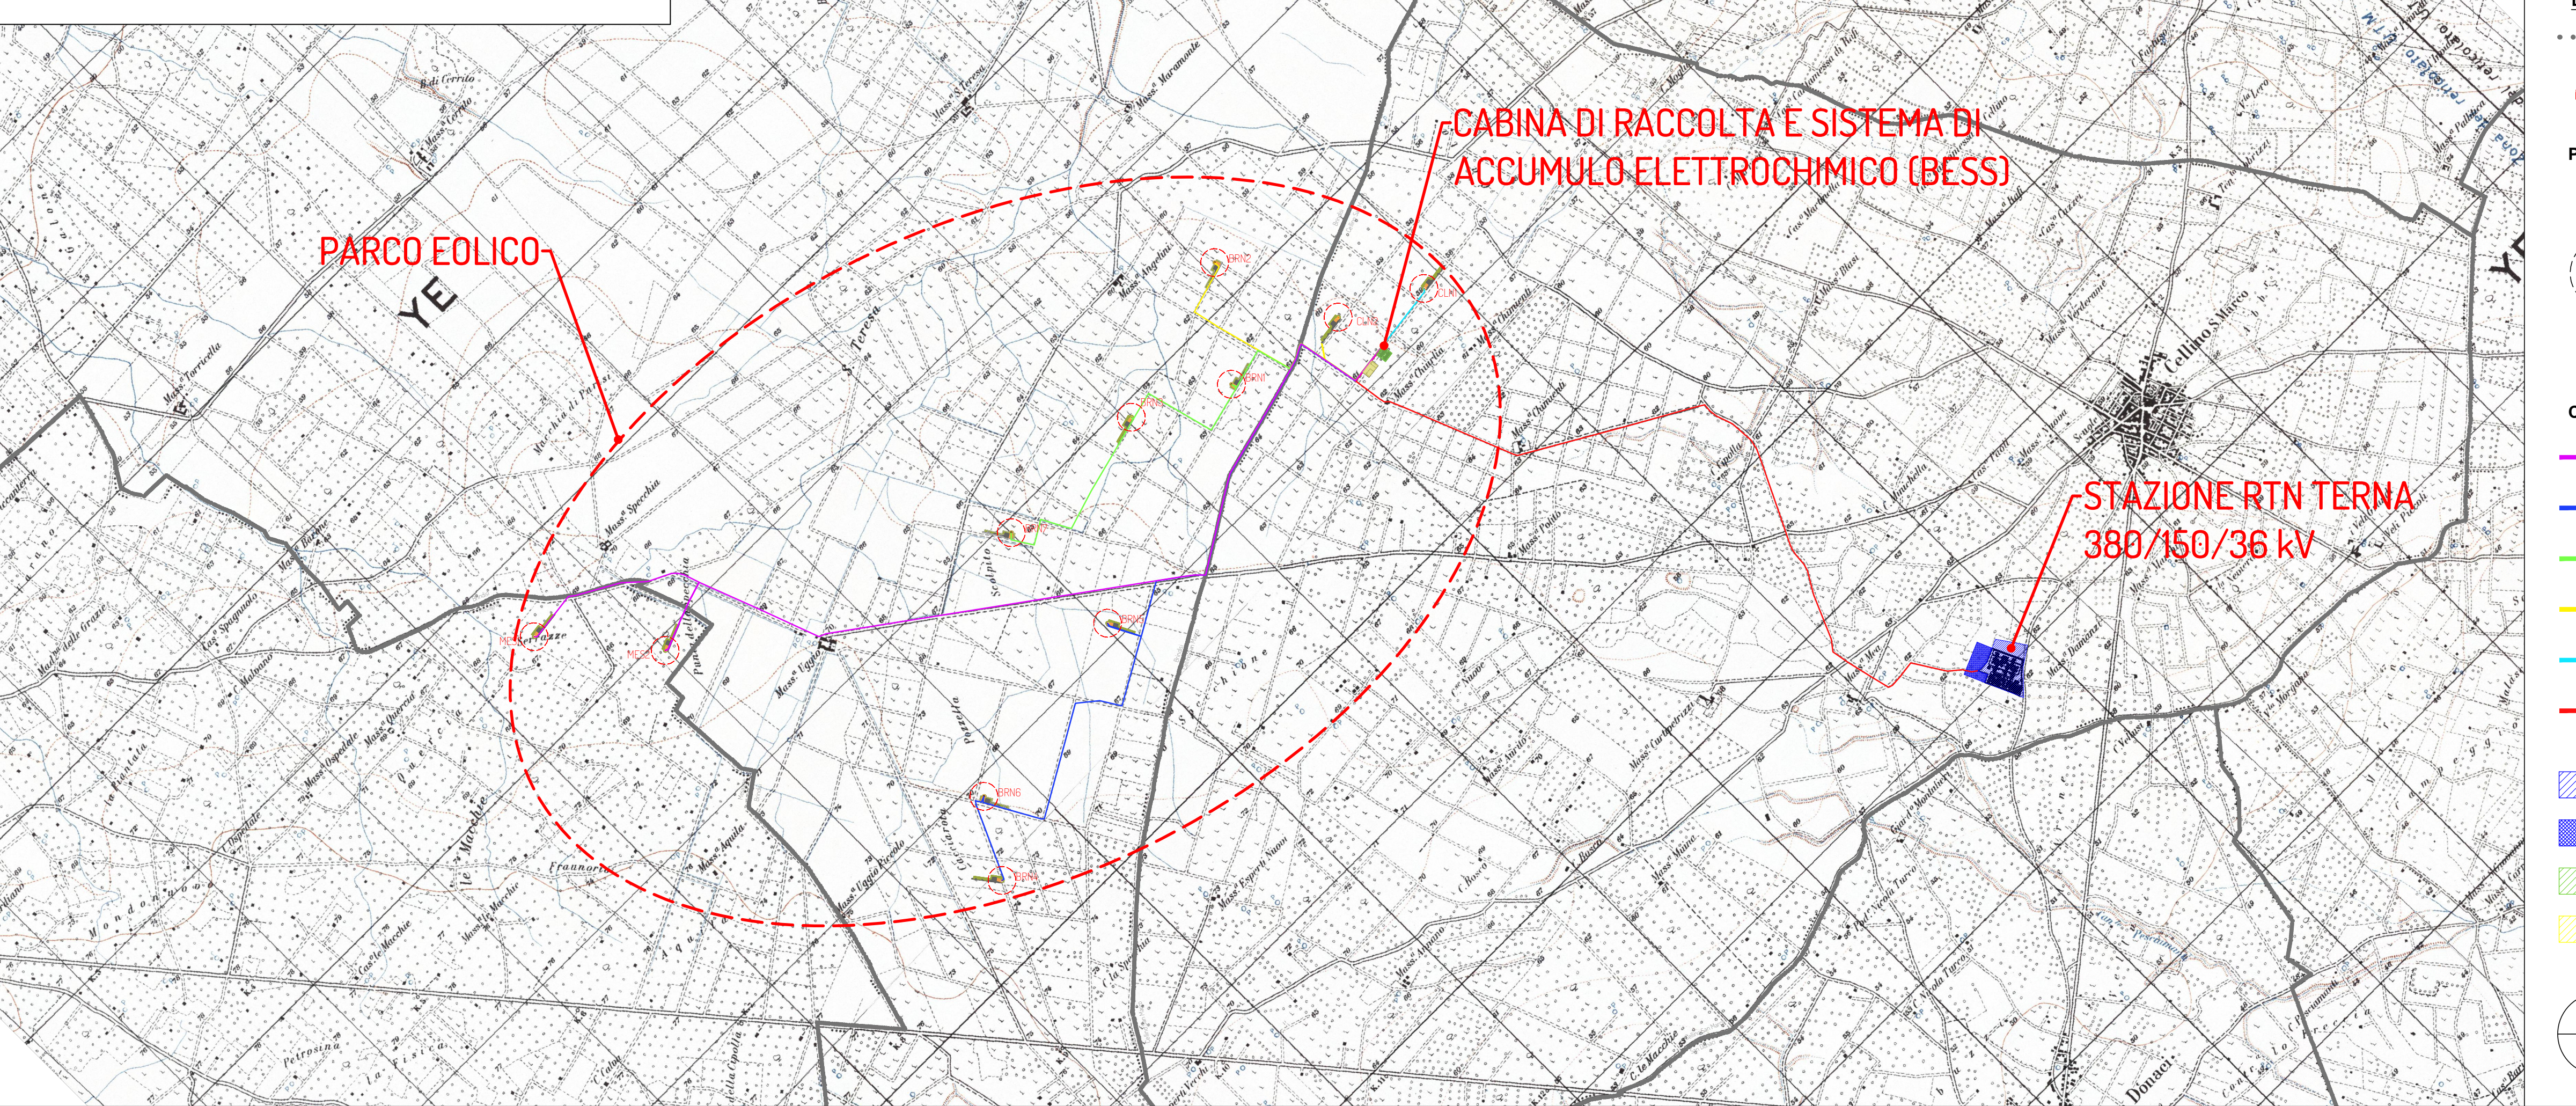


Legenda:

- Limiti comunali
- Aerogeneratore
- Piazzole
- Aerogeneratore Piazzola definitiva
- Piazzola temporanea
- Viabilità definitiva

Cavidotti

- Cavidotto MT sottocampo 1
- Cavidotto MT sottocampo 2
- Cavidotto MT sottocampo 3
- Cavidotto MT sottocampo 4
- Cavidotto MT sottocampo 5
- Cavidotto di vettoriamento

- SE RTN Terna 380/150/36 kV
- Ampliamento SE RTN Terna 380/150/36 kV
- Cabina di Raccolta e BESS
- Area di cantiere

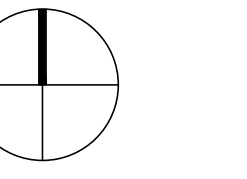

WTG	Coordinate WGS84 fuso 32N		Quota alla base
	Est	Nord	
MES1	743405,82	4490367,78	67,26
MES2	743916,91	4489736,98	68,21
BRN1	747545,25	4488428,60	62,14
BRN2	748002,29	4489032,21	61,52
BRN3	746965,37	4488721,47	63,18
BRN4	744382,94	4487266,56	72,69
BRN5	745964,20	4487927,37	65,50
BRN6	744670,66	4487711,31	69,50
BRN7	745939,00	4488741,82	64,46
CLN1	748802,05	4488007,21	59,03
CLN2	748302,84	4488255,96	59,99



PROGETTO PER LA REALIZZAZIONE DI UN IMPIANTO PER LA PRODUZIONE DI ENERGIA MEDIANTE LO SFRUTTAMENTO DEL VENTO NEL TERRITORIO COMUNALE DI MESAGNE, BRINDISI E CELLINO SAN MARCO IN LOC. LO SPECCHIONE (BR) POTENZA NOMINALE 79,2 MW

PROGETTO DEFINITIVO - SIA

PROGETTAZIONE E SIA
ing. Fabio PACCAPELO
ing. Andrea ANGELINI
ing. Antonella Laura GIORDANO
ing. Francesca SACCAROLA
COLLABORATORI
ing. Giulia MONTRONE
ing. Francesco DE BARTOLO
geom. Rosa CONTINI

STUDI SPECIALISTICI
GEOLOGIA
geol. Matteo DI CARLO
ACUSTICA
ing. Antonio FALCONE
STUDIO FAUNISTICO
dott. nat. Fabio MASTROPASQUA
VINCA, STUDIO BOTANICO VEGETAZIONALE E PEDO-AGRONOMICO
dott.ssa Lucia PESOLA
ARCHEOLOGIA
dr.ssa archeol. Domenica CARRASSO

INTERVENTI DI COMPENSAZIONE E VALORIZZAZIONE
arch. Gaetano FORNARELLI
arch. Andrea GIUFFRIDA

REV.	DATA	DESCRIZIONE

PD.PTO PIANO TECNICO DELLE OPERE UTENTE
PTO.2 Inquadramento opere di connessione
Scala 1:50.000 - 1:25.000

