PLANIMETRIA SBARRAMENTO IN ALVEO

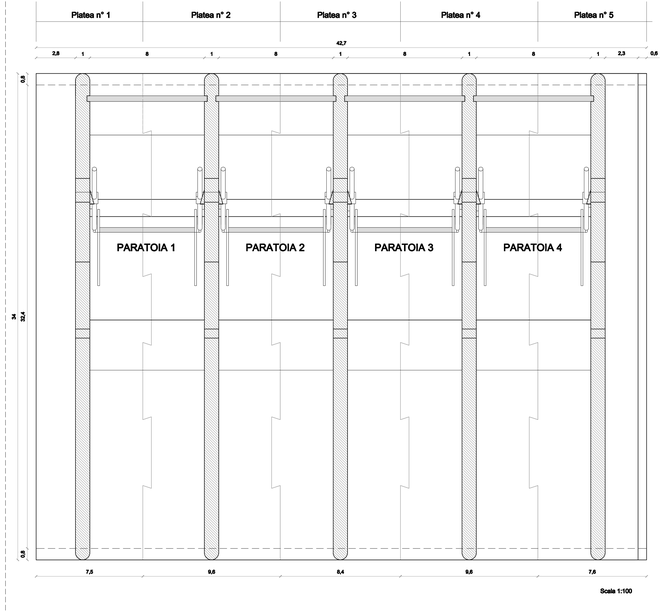

PLANIMETRIA FONDAZIONI SBARRAMENTO IN ALVEO

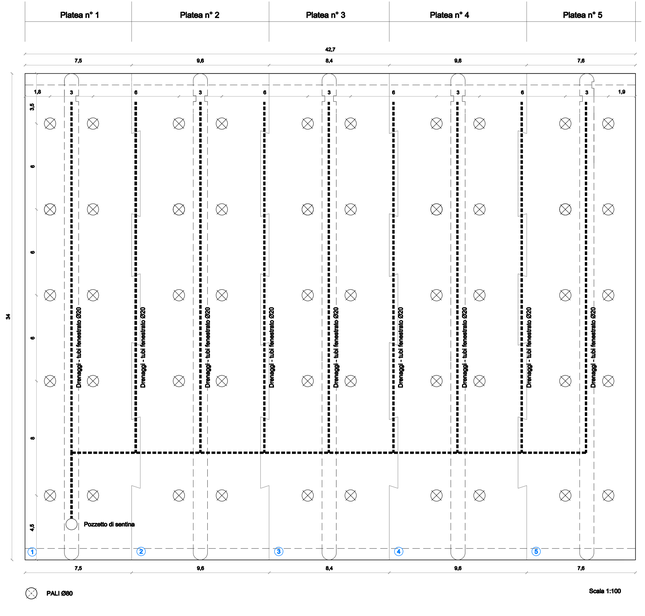

PLANIMETRIA FONDAZIONI SBARRAMENTO IN ALVEO
DIMENSIONI INCASTRI

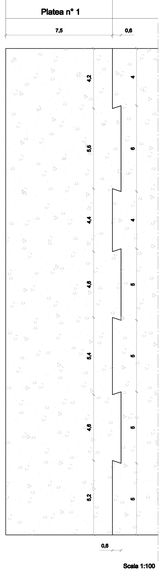

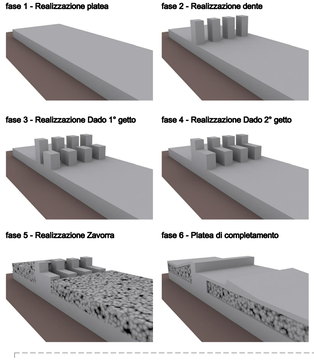

SEZIONE GENERALE PLATEA PARATOIE - SALTO 1

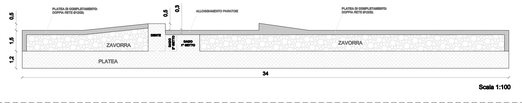

SEZIONE GENERALE PLATEA PARATOIE - SALTO 2

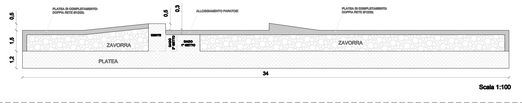

DISPOSIZIONE DENTI

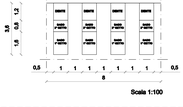

REGIONE LAZIO

PROVINCIA DI RIETI

COMUNE DI RIETI

TAV 7

PROGETTO PER LA REALIZZAZIONE DI UNA CENTRALE IDROELETTRICA AD ACQUA FLUENTE SUL FIUME VELINO IN LOC. **PONTE CARPEGNA**

COMMITTENTE:
Società Produttrice Energia Rinnovabile Esolo S.r.l.
S.P.E.R. EOLO S.R.L.
Via Dell'Artigianato 4° Traversa n. 23A
63076 Monteprandone (AP)
Tel 0735-610045-Fax 0735-610047-info@sunservicenet.com
CF, P.IVA 02051310682 - REA di Ascoli Piceno - AP 181167

PROGETTAZIONE :
ING. PIETRO PETESSE
via Formoni, 6
06037 Sant'Eraclio di Foligno (PG)
0742/67456 - 3358144395
ppetesse@alice.it

OGGETTO:	EMISSIONE:	SCALA:
PONTE CARPEGNA	Dic. 2013	1:100

TITOLO

FONDAZIONI IN ALVEO E DRENAGGI

PROGETTISTA	SUPPORTO TECNICO
ORDINE DELLA PROVINCIA DI PERUGIA Sezione A N° 4260 DOTTOR INGEGNERE PIETRO PETESSE INFRASTRUTTURE E IDROSTRUTTURE INGEGNERIA AMBIENTALE METODI DI OTTIMIZZAZIONE Ing. Pietro Petesse	

REV.	ELABORATO	VERIFICATO	AUTORIZZATO	Note alla revisione	DATA
0					
1	—	—	—	—	—
2					

N° PROG.	CODICE COMMESSA	FASE	REV	FILE
0000	00000 - 00 -	00 -	00 -	