
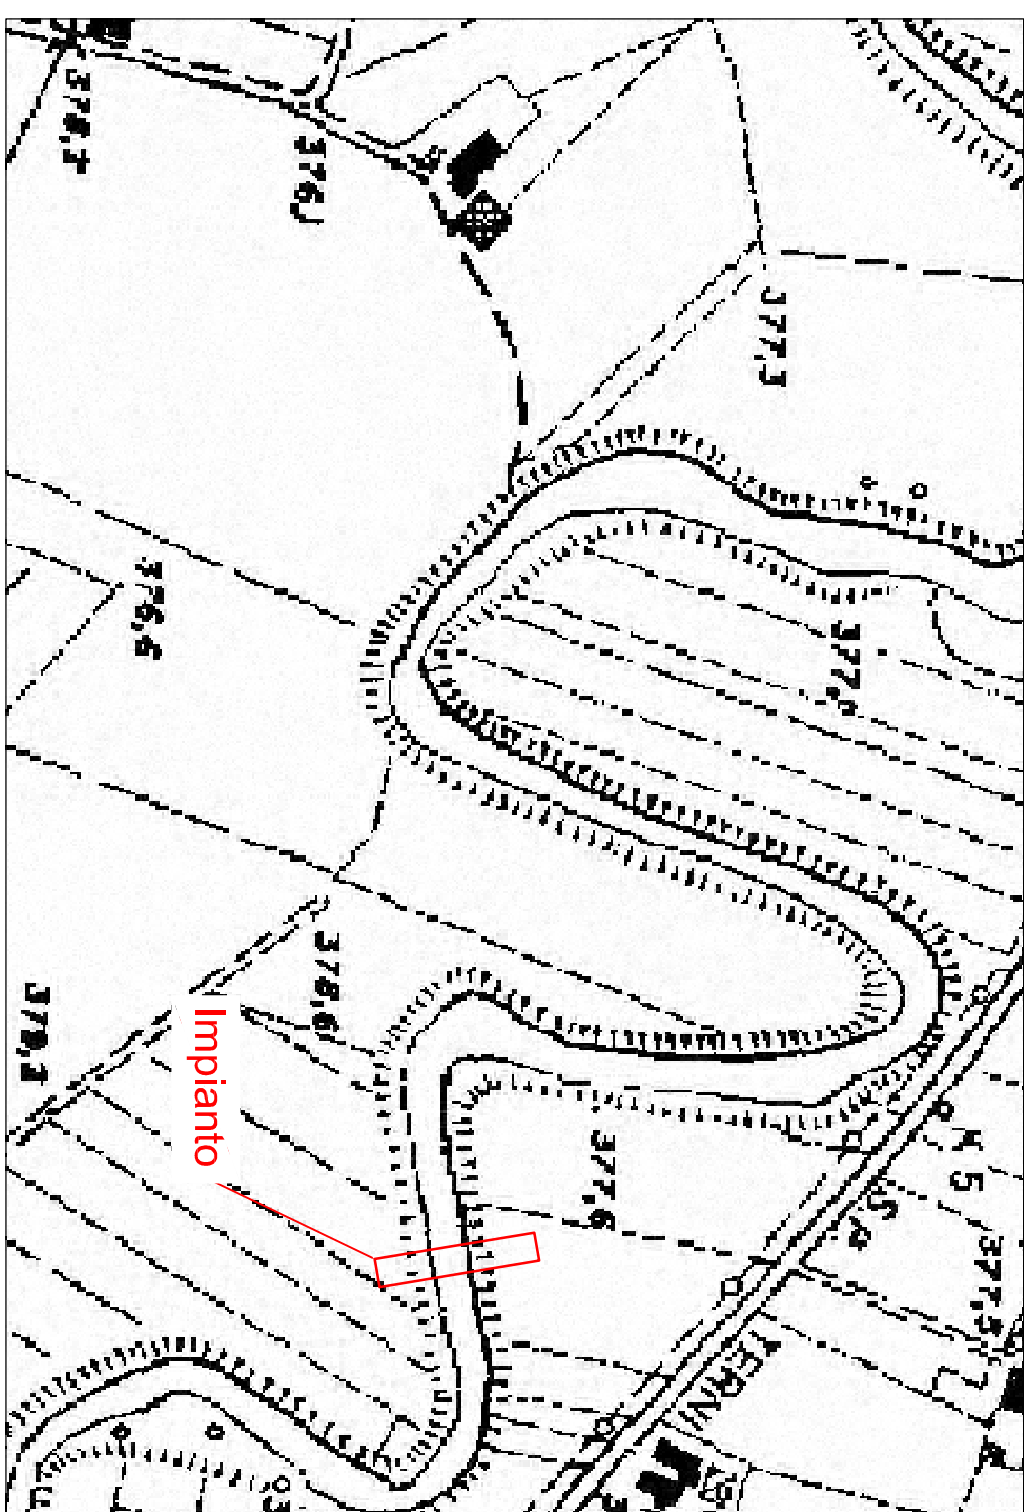


SIMBOLI	
	DIVIETO DI ACCESSO
	PERICOLO DI CADUTA
	ATTENZIONE AI CARICHI IN AEROSOL
	PERICOLO DI INFIAMMABILITA'
	PERICOLO DI ESPLOSIONE
	TABACCO O FUMI PROIBITI
	ATTENZIONE SOTTO TENSIONE
	ATTENZIONE GAS SOTTO ALTA PRESSIONE
	ATTENZIONE PASSAGGIO VEICOLI
	VIETATO FUMARE
	CAVALI E CAVALIERI PROIBITI
	ATTENZIONE PROTEZIONE
	ATTENZIONE PROTEZIONE
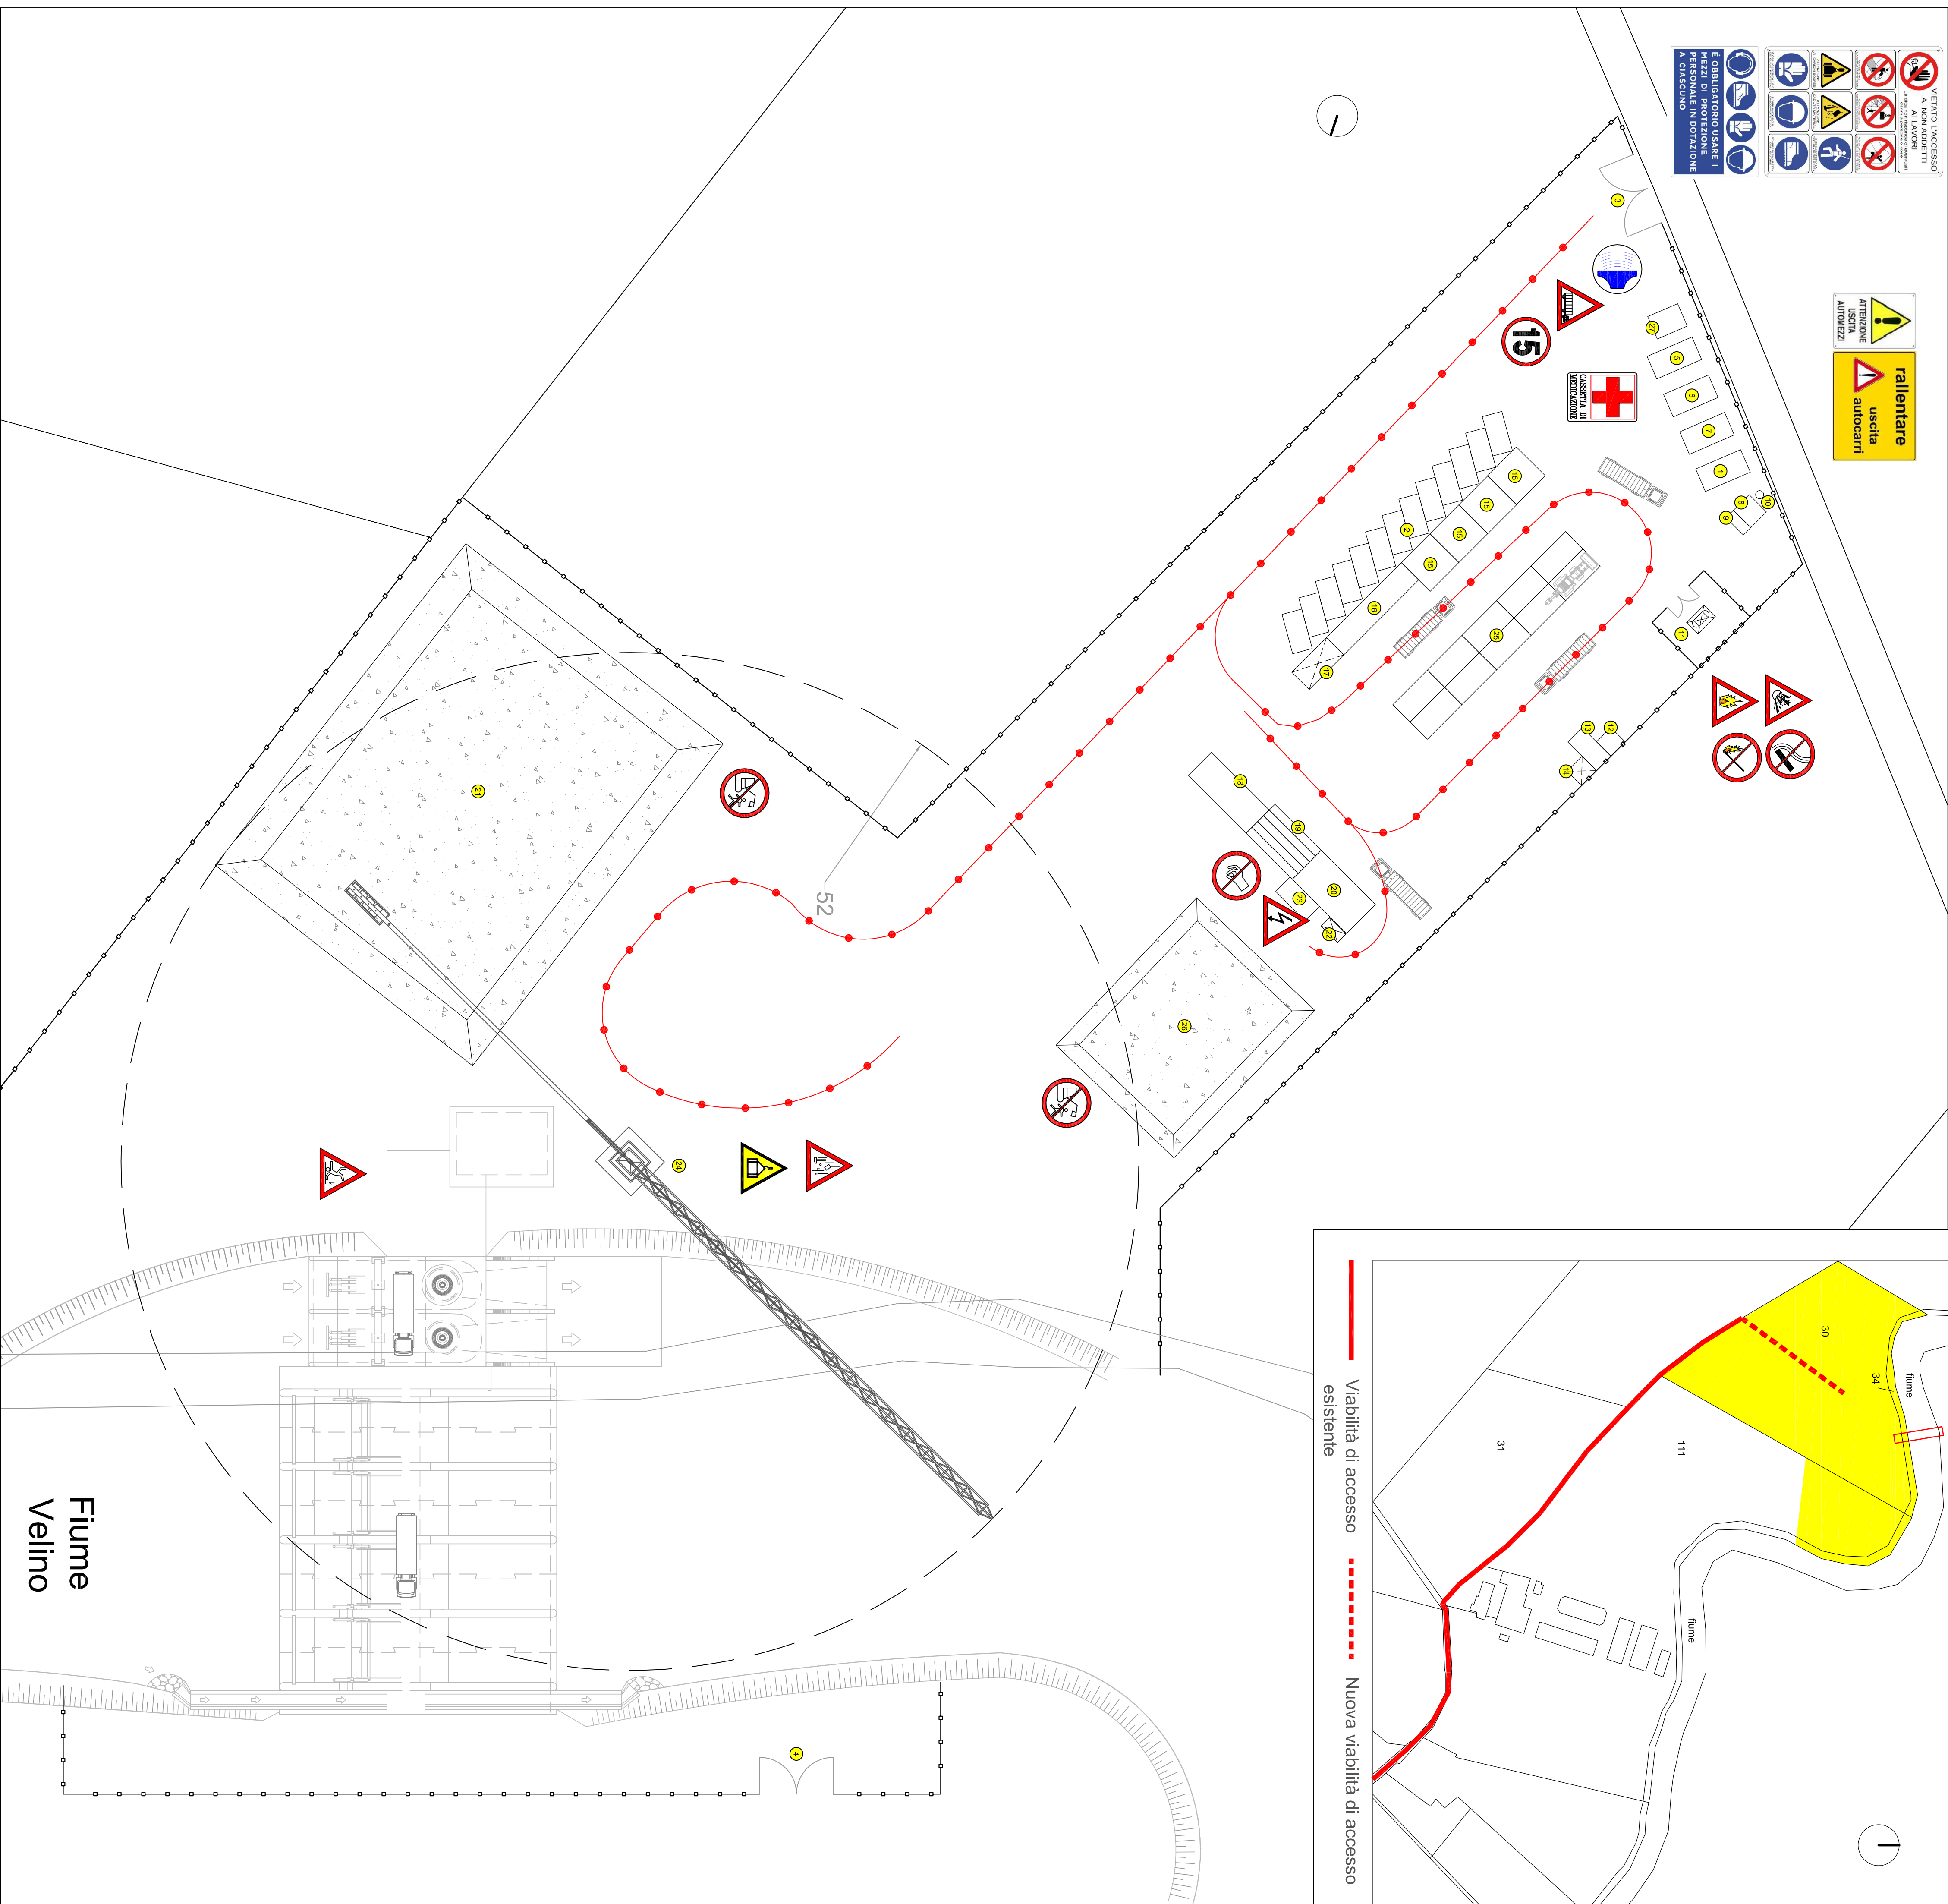

LEGENDA		Percorso mezzi	
①	Rotazione	⊗	Tettico
②	Umbra tecnico	②	Locali attr. antenando
③	Parchio	③	Servizio carburante
④	Cancello ingresso cantiere	④	Dep. pompe
⑤	Cancello secondario	⑤	Dep. legname
⑥	Momuti	⑥	Postazione ssa idraulica
⑦	Dormitori	⑦	Dep. attr. elettriche/cantiere
⑧	Bagni e scagolacci	⑧	Dep. ferro in barre
⑨	Scatole acqua usi idropulibili	⑨	Postazione lavaggio acciaio
⑩	Fossa imhoff	⑩	Dep. materiali per ponteggio
		⑪	Dep. gabbie metalliche
		⑫	Dep. pannelli metallici
		⑬	Dep. terre
		⑭	Gruppo elettrogeno
		⑮	Quarti di cantiere
		⑯	Gru a torre
		⑰	Dep. mezzi
		⑱	Dep. inter. vagliati
		⑲	Ponto accresco

[illegible]

ERROR: syntaxerror
OFFENDING COMMAND: --nostringval--

STACK:

/Title
()
/Subject
(D:20131210231544+01'00')
/ModDate
()
/Keywords
(PDFCreator Version 0.9.5)
/Creator
(D:20131210231544+01'00')
/CreationDate
(Dom)
/Author
-mark-