


LEGENDA

- Ricettori ●
- Strade ---
- Buffer 500m
- Buffer 600m
- Aerogeneratori ↑
- WON025_cabina_BESS
- Limiti comunali

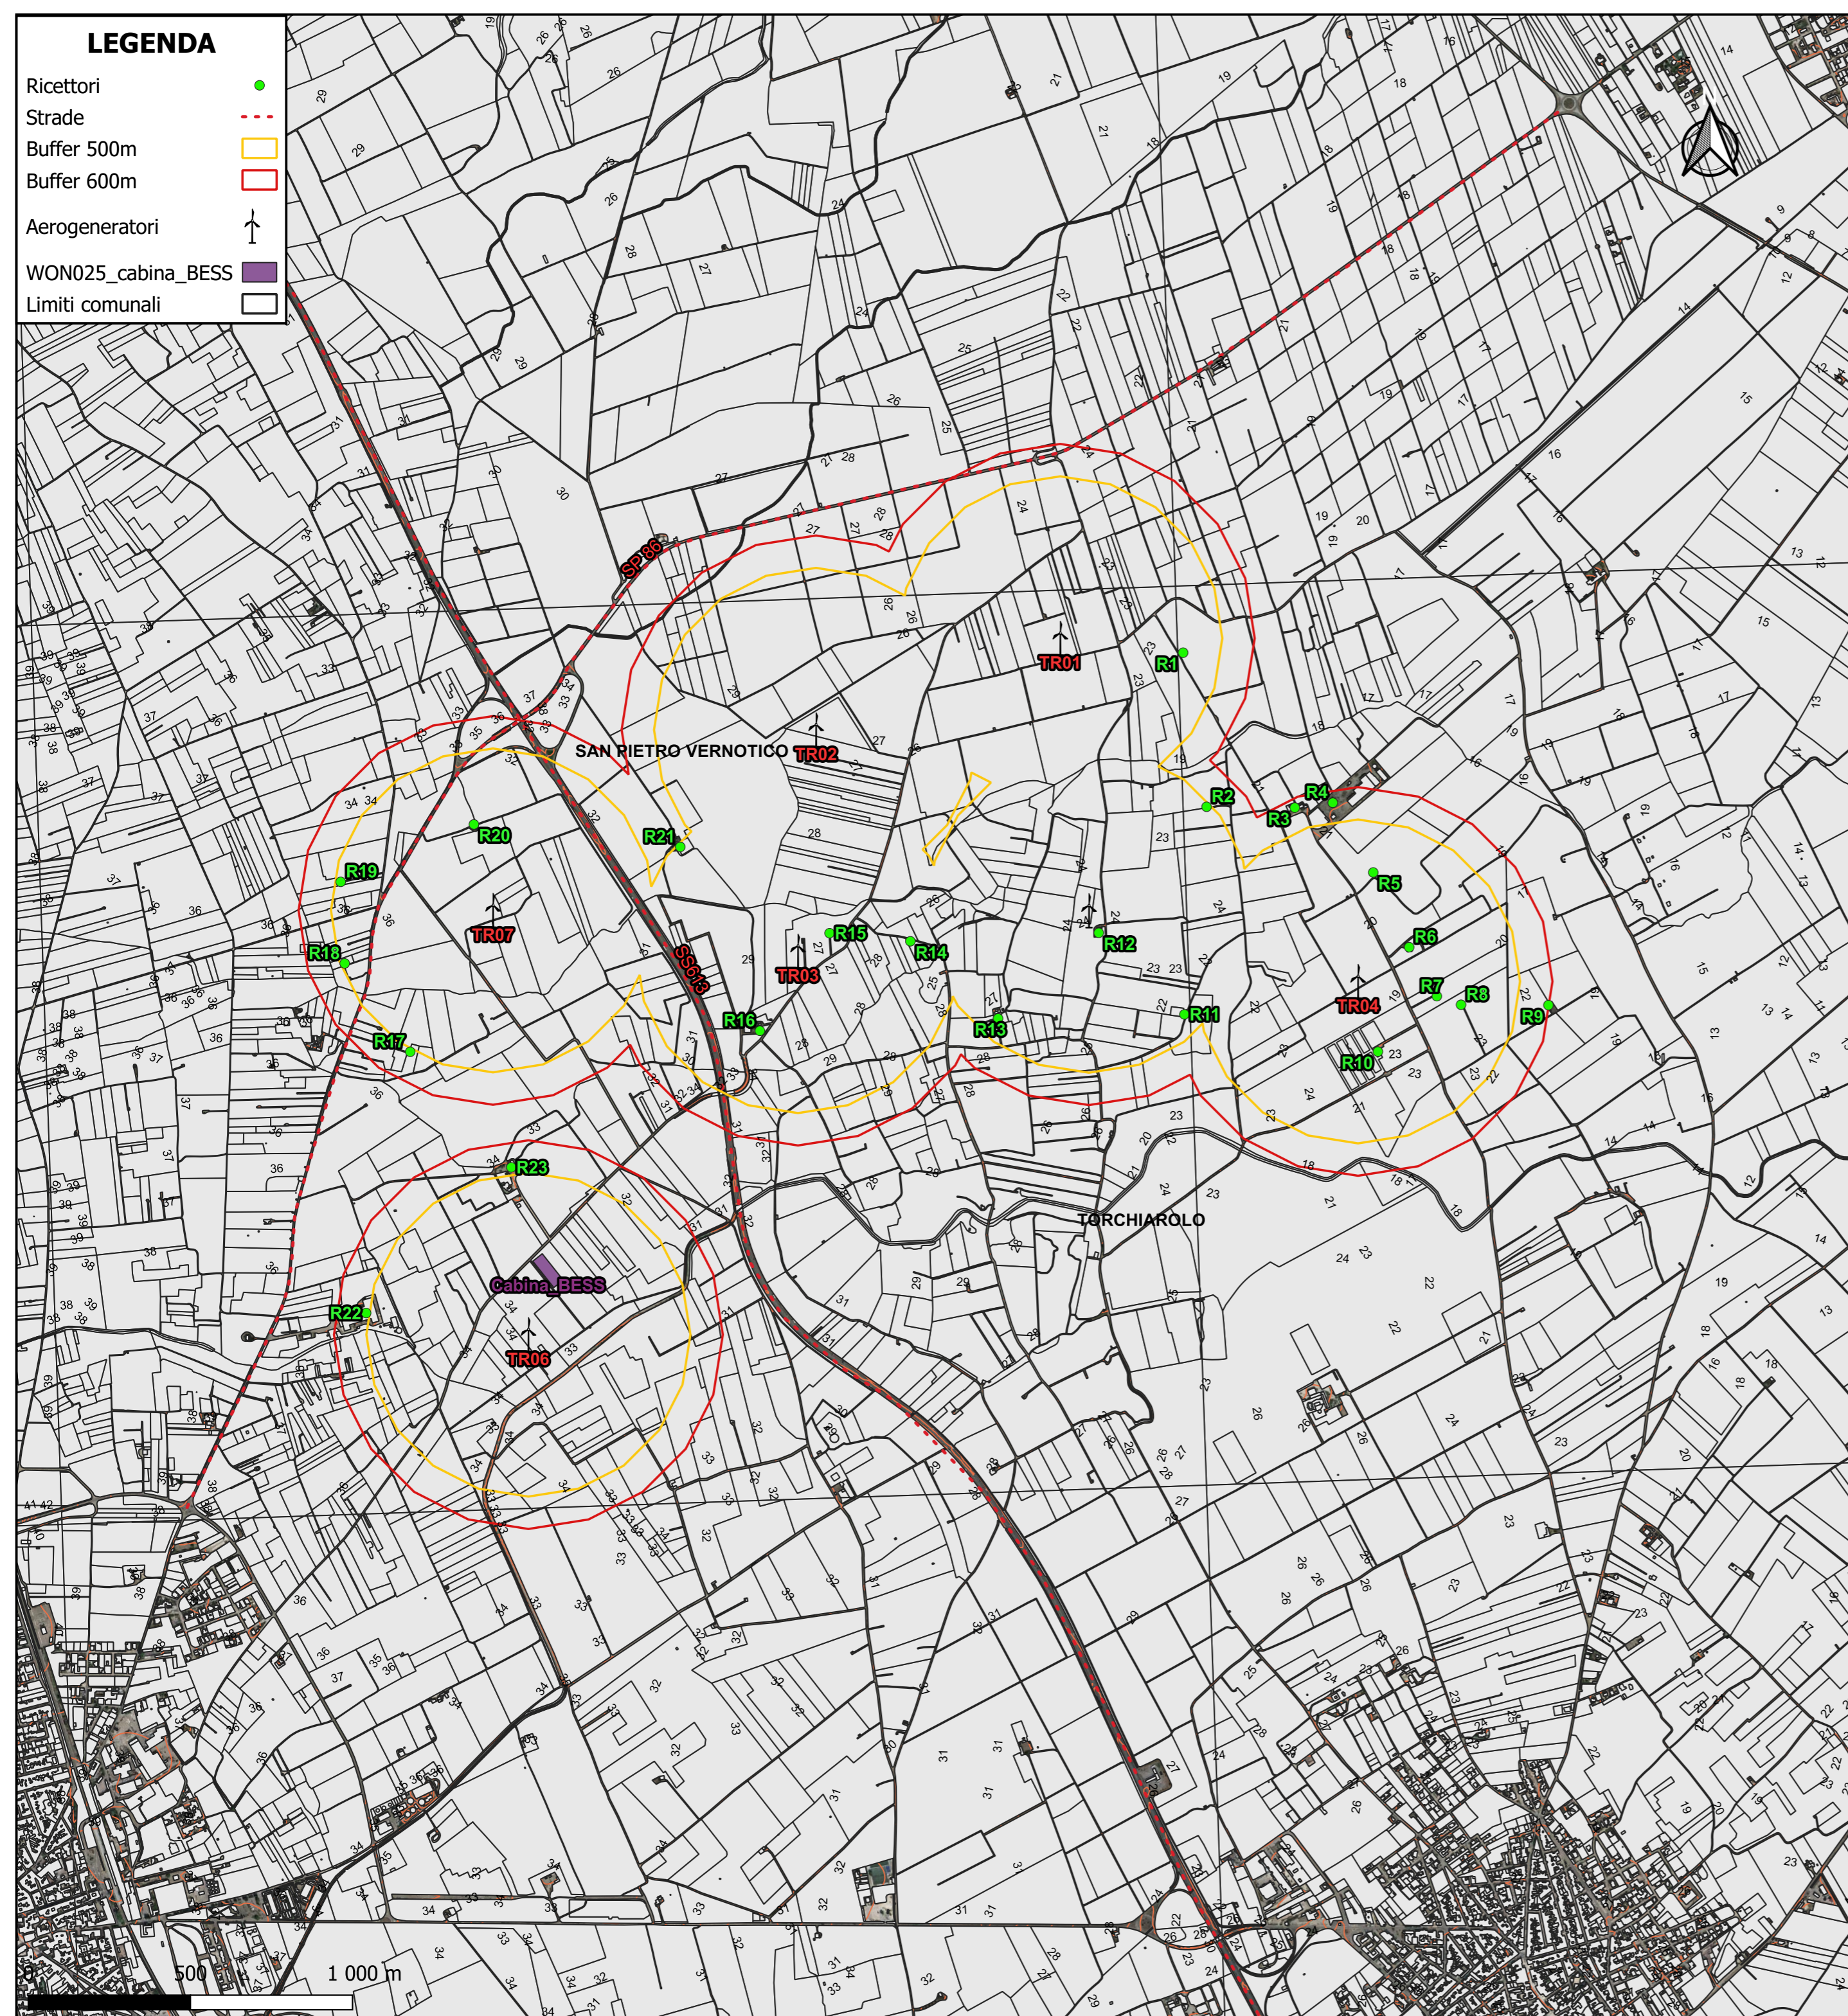

RICETTORI	COORDINATE WGS84 - 33N		TR01		TR02		TR03		TR04		TR05		TR06		TR07	
	X	Y	X	Y	X	Y	X	Y	X	Y	X	Y	X	Y	X	Y
R1	757624	4490158	382	1158	756436	4489237	1504	1149	758163	4489143	757333	4489361	755693	4488853	755494	4489362
R2	757696	4489862	688	1238	756491	4489920	1158	1337	758163	4489143	757333	4489361	755693	4488853	755494	4489362
R3	757968	4489679	892	1497	756491	4489920	1158	1337	758163	4489143	757333	4489361	755693	4488853	755494	4489362
R4	758086	4489695	862	1611	756491	4489920	1158	1337	758163	4489143	757333	4489361	755693	4488853	755494	4489362
R5	758210	4489479	1206	1775	756491	4489920	1158	1337	758163	4489143	757333	4489361	755693	4488853	755494	4489362
R6	758321	4489249	1437	1949	756491	4489920	1158	1337	758163	4489143	757333	4489361	755693	4488853	755494	4489362
R7	758407	4489097	1604	2085	756491	4489920	1158	1337	758163	4489143	757333	4489361	755693	4488853	755494	4489362
R8	758481	4489071	1875	2184	756491	4489920	1158	1337	758163	4489143	757333	4489361	755693	4488853	755494	4489362
R9	758751	4489070	1894	2415	756491	4489920	1158	1337	758163	4489143	757333	4489361	755693	4488853	755494	4489362
R10	758225	4488926	1609	1999	756491	4489920	1158	1337	758163	4489143	757333	4489361	755693	4488853	755494	4489362
R11	757628	4489041	1223	1609	756491	4489920	1158	1337	758163	4489143	757333	4489361	755693	4488853	755494	4489362
R12	757363	4489293	917	1074	756491	4489920	1158	1337	758163	4489143	757333	4489361	755693	4488853	755494	4489362
R13	757053	4489029	1189	1053	756491	4489920	1158	1337	758163	4489143	757333	4489361	755693	4488853	755494	4489362
R14	756782	4489267	1043	715	756491	4489920	1158	1337	758163	4489143	757333	4489361	755693	4488853	755494	4489362
R15	756533	4489292	1155	629	756491	4489920	1158	1337	758163	4489143	757333	4489361	755693	4488853	755494	4489362
R16	756318	4489990	1526	946	756491	4489920	1158	1337	758163	4489143	757333	4489361	755693	4488853	755494	4489362
R17	755239	4489926	2377	1599	756491	4489920	1158	1337	758163	4489143	757333	4489361	755693	4488853	755494	4489362
R18	755037	4489199	2425	1623	756491	4489920	1158	1337	758163	4489143	757333	4489361	755693	4488853	755494	4489362
R19	755024	4489450	2345	1540	756491	4489920	1158	1337	758163	4489143	757333	4489361	755693	4488853	755494	4489362
R20	755435	4489828	1899	1096	756491	4489920	1158	1337	758163	4489143	757333	4489361	755693	4488853	755494	4489362
R21	756072	4489558	1338	554	756491	4489920	1158	1337	758163	4489143	757333	4489361	755693	4488853	755494	4489362
R22	755103	4488119	2988	2274	756491	4489920	1158	1337	758163	4489143	757333	4489361	755693	4488853	755494	4489362
R23	755551	4488589	2353	1646	756491	4489920	1158	1337	758163	4489143	757333	4489361	755693	4488853	755494	4489362



PROGETTO PER LA REALIZZAZIONE DI UN IMPIANTO PER LA PRODUZIONE DI ENERGIA MEDIANTE LO SFRUTTAMENTO DEL VENTO NEL TERRITORIO COMUNALE DI TORCHIAROLO (BR) IN LOC. VALESIO (BR) POTENZA NOMINALE 50,4 MW

PROGETTO DEFINITIVO - SIA

PROGETTAZIONE E SIA

- ing. Fabio PACCAPELO
- ing. Andrea ANGELINI
- ing. Antonella Laura GIORDANO
- ing. Francesca SACCAROLA
- COLLABORATORI
- ing. Giulia MONTRONE
- geom. Rosa CONTINI

STUDI SPECIALISTICI

- GEOLOGIA
- geol. Matteo DI CARLO
- ACUSTICA
- ing. Antonio FALCONE
- STUDIO FAUNISTICO
- dot. nat. Fabio MASTROPASQUA
- VINCA, STUDIO BOTANICO VEGETAZIONALE E PEDO-AGRONOMICO
- dr.ssa Lucia PESOLA
- ARCHEOLOGIA
- dr.ssa archeol. Domenica CARRASSO

INTERVENTI DI COMPENSAZIONE E VALORIZZAZIONE

- arch. Gaetano FORNARELLI
- arch. Andrea GIUFFRIDA

SIA.ES. STUDI SPECIALISTICI

ES.3.3 Individuazione su Carta Tecnica Regionale dell'area di influenza e dei ricettori

REV.	DATA	DESCRIZIONE

