



KEY MAP



LEGENDA

-  Aerogeneratori in progetto
-  Piazzole definitive
-  Piazzole temporanee
-  Strade
-  Area di studio (buffer 1 km)
-  Cavidotti MT
-  Cavidotto AT 150kV
-  SSE
-  Site camp
-  BESS

02	2023.02.24	Seconda emissione	A. Ottoboni	G. Alfano	P. Pinielli									
01	2021.02.19	Integrali commenti	G. Salvatori	D. Gradiogna	L. Lavazza									
00	2021.02.12	Prima emissione	G. Salvatori	D. Gradiogna	L. Lavazza									
REV.	DATE	DESCRIPTION	PREPARED	CHECKED	APPROVED									
CONTRACTORS LOGO		PROJECT: Costruzione dell'impianto eolico di "Caltavuturo Estensione"												
		FILE NAME: GRE.EEC.D.7317.W.14362.12.003.02 - Inquadramento impianto eolico su catastrale												
		CLASSIFICATION:	PUBLIC	FORMAT:	A0	SCALE:	1:10.000	PLOT SCALE:	-	SHEET:	1 di 3			
		UTILIZATION SCOPE:	BASIC DESIGN	TITLE:	Inquadramento impianto eolico su catastrale									
		EGP VALIDATION												
VALIDATED BY:		Incisano		EGP CODE										
VERIFIED BY:		Bellorini												
COORDINATOR:		Sabatino		GROUP	FUNCTION	TYPE	REMARK	COUNTRY	TEC	PLANT	SYSTEM	PROCESSING	REVISION	
		GRE	EEC	D73	ITW143621200302	02								
This document is property of Enel Green Power. It is strictly forbidden to reproduce this document, in whole or in part, except as permitted in writing by the relevant information without the previous written consent of Enel Green Power S.p.A.														

INQUADRAMENTO SU CATASTALE - Scala 1:10.000

KEY MAP

LEGENDA

- Area di studio (buffer 1 km)
- Cavidotto AT 150kV

Comune di Polizzi Generosa Foglio 69

Meters


0 500 1000

1:10000

REV.	DATE	DESCRIPTION	PREPARED	CHECKED	APPROVED
02	2023.02.24	Seconda emissione	A. Orsini	G. Albino	P. Pignatelli
01	2021.02.19	Integrali commenti	G. Salvatori	D. Gradiogna	L. Lanza
00	2021.02.12	Prima emissione	G. Salvatori	D. Gradiogna	L. Lanza

PROJECT:	
Costruzione dell'impianto eolico di "Caltavuturo Estensione"	
FILE NAME: GRE.EEC.D.73.IT.W.14382.12.003.02 - Inquadramento impianto eolico su catastale	
CLASSIFICATION:	FORMAT: SCALE: PLOT SCALE: SHEET:
PUBLIC	A0 1:10.000 - 2 di 3
UTILIZATION SCOPE:	TITLE: Inquadramento impianto eolico su catastale
BASIC DESIGN	
EGP CODE	
VALIDATED BY: Incisano	EGP CODE
VERIFIED BY: Bellorini	GROUP FUNCTION TYPE ISSUER COUNTRY TEC PLANT SYSTEM PROGRESSIVE REVISION
COORDINATOR: Sabatino	GRE EEC D 73 IT W 14 36 21 2 00 3 0 2

The document is property of Enel Green Power S.p.A. It is strictly confidential and intended for internal use only. It is not to be distributed or made public without prior written consent from Enel Green Power S.p.A.

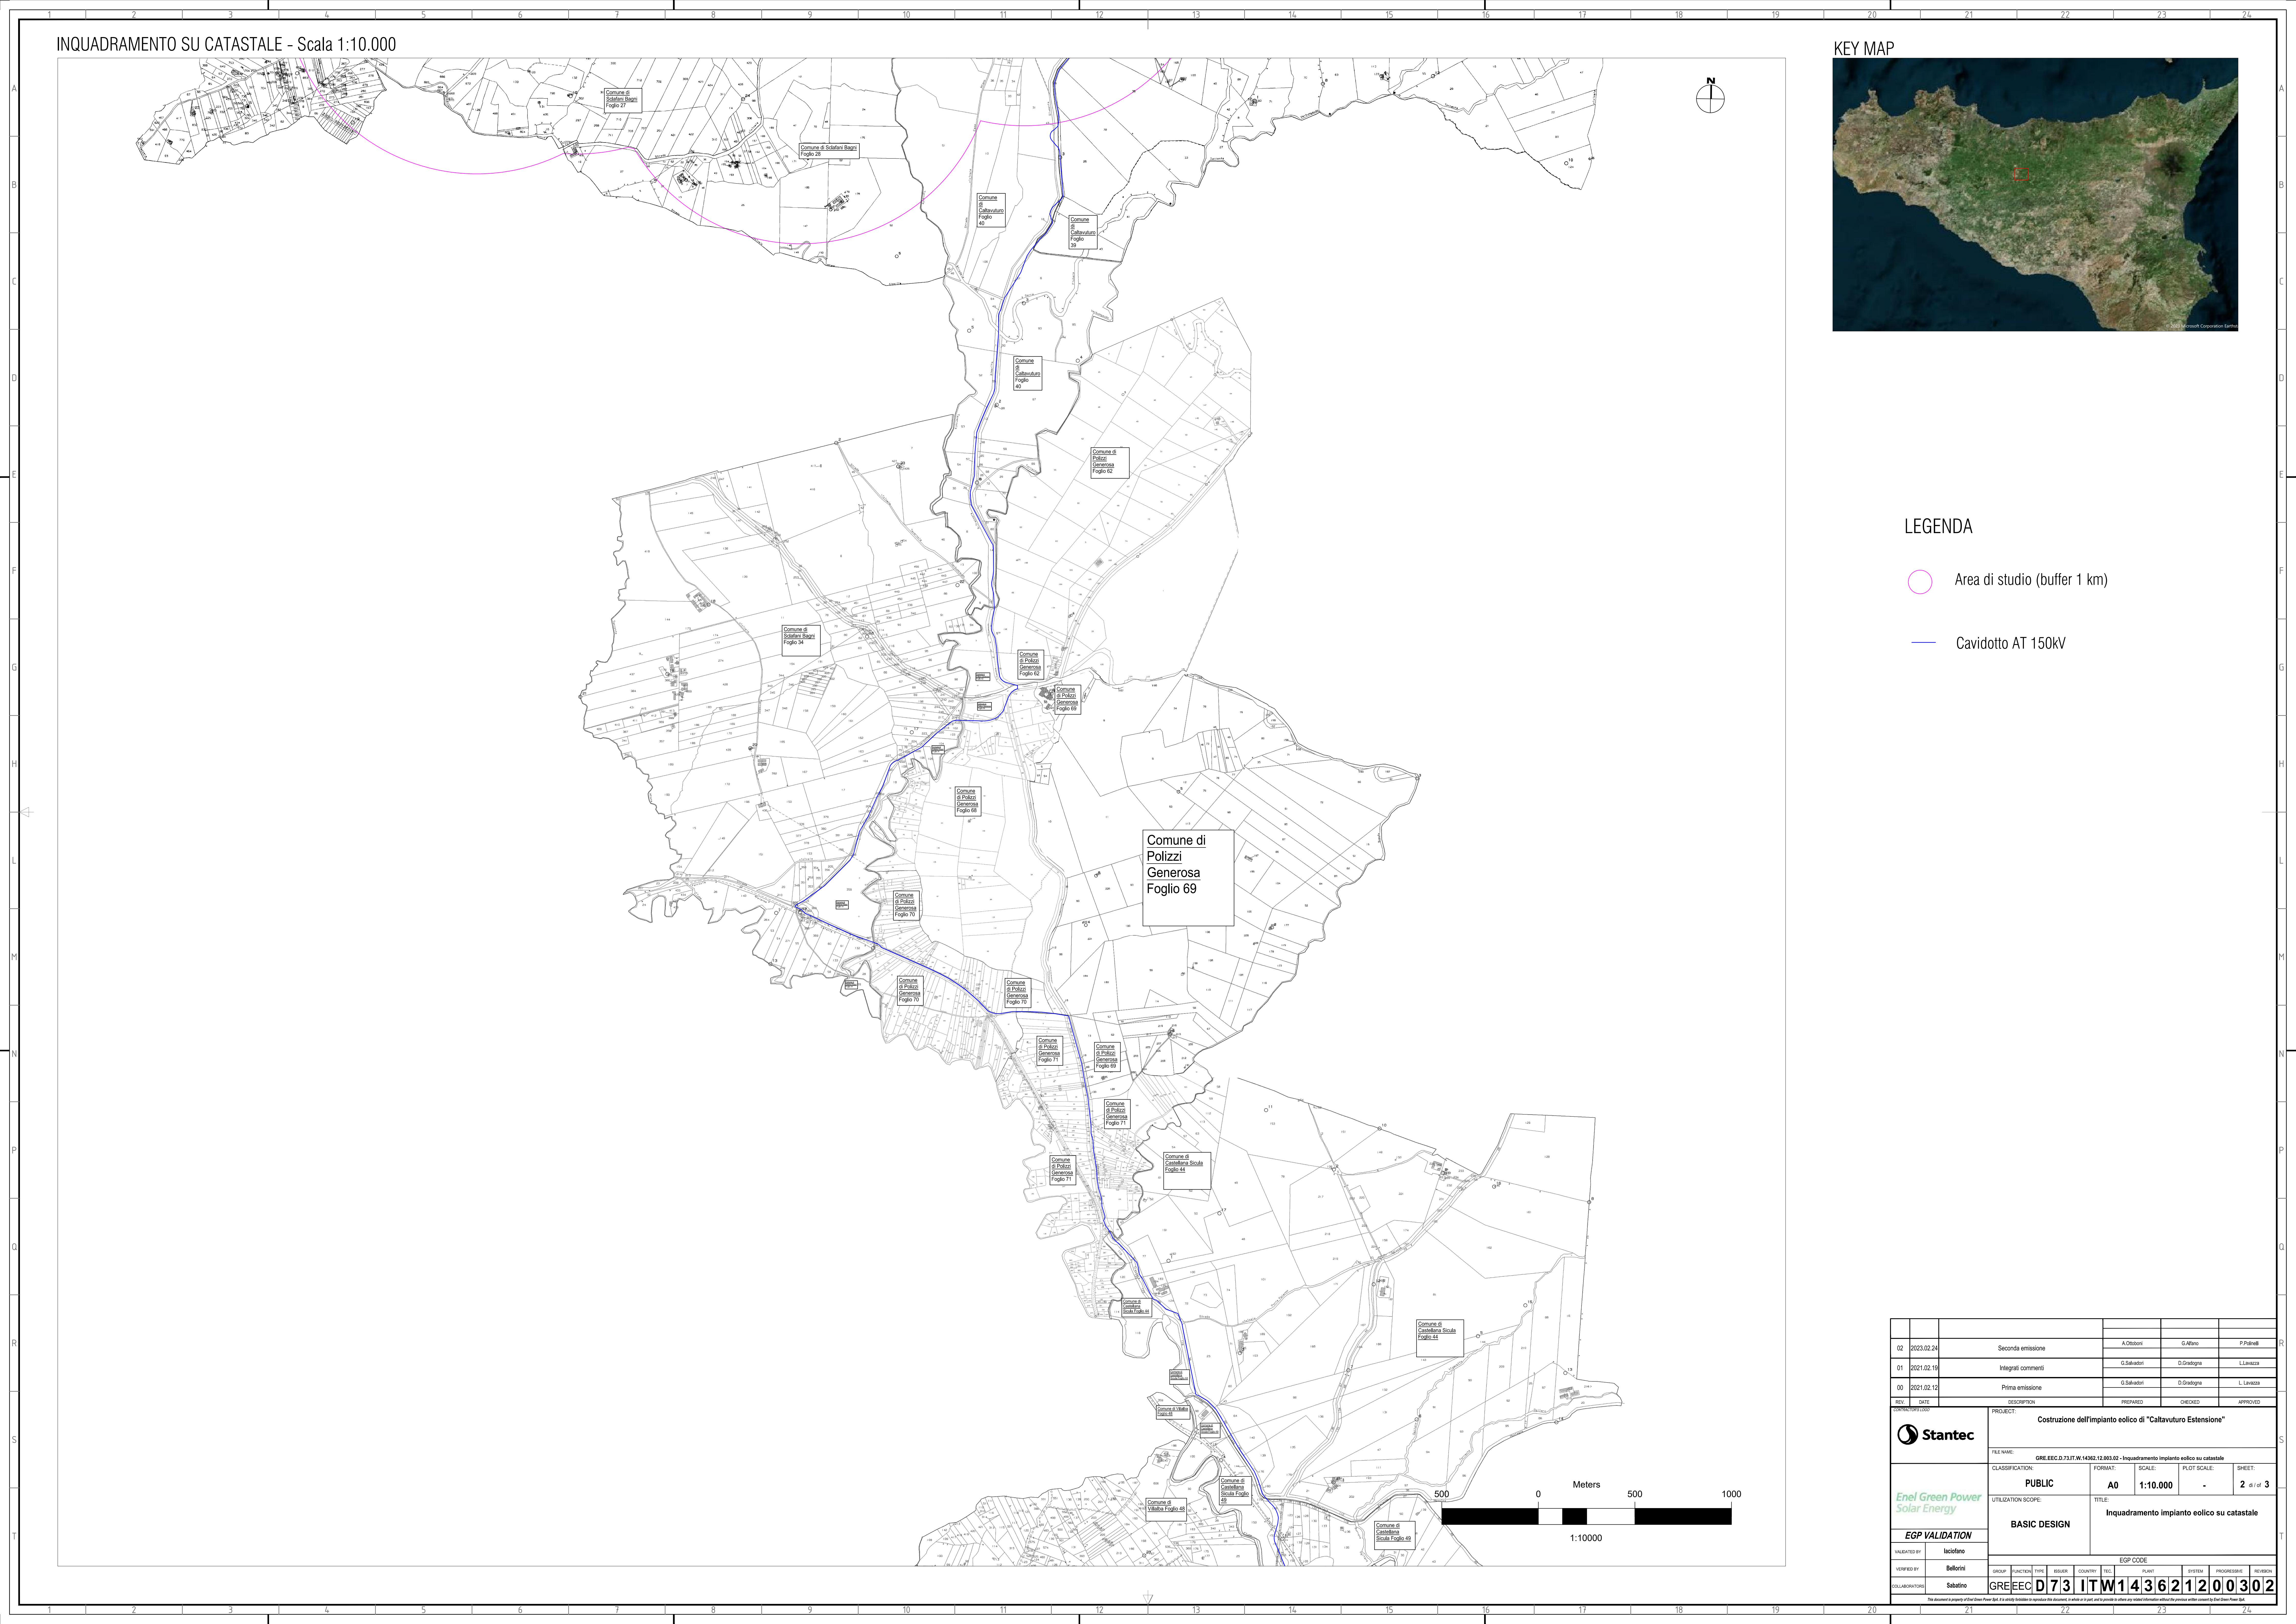

INQUADRAMENTO SU CATASTALE - Scala 1:10.000

KEY MAP


LEGENDA

Area di studio (buffer 1 km)

Cavidotto AT 150kV

02	2023.02.24	Seconda emissione	A. Ottolenghi	G. Albino	P. Polizzi
01	2021.02.19	Integrali commenti	G. Salvatori	D. Gradiogna	L. Lavazza
00	2021.02.12	Prima emissione	G. Salvatori	D. Gradiogna	L. Lavazza
REV.	DATE	DESCRIPTION	PREPARED	CHECKED	APPROVED
PROJECT:			Costruzione dell'impianto eolico di "Caltavuturo Estensione"		
FILE NAME:			GRE.EEC.D.7317.W.14362.12.003.02 - Inquadramento impianto eolico su catastale		
CLASSIFICATION:		FORMAT:	SCALE:	PLOT SCALE:	SHEET:
PUBLIC		A0	1:10.000	-	2 di 3
UTILIZATION SCOPE:		TITLE:			
BASIC DESIGN		Inquadramento impianto eolico su catastale			
EGP VALIDATION					
VALIDATED BY:		EGP CODE			
Iacolino					
VERIFIED BY:		GROUP:	FUNCTION:	TYPE:	REMARK:
Bellorini		GRE	EEC	D73	ITW143621200302
COORDINATOR:		Sabbatino			

- [illegible]

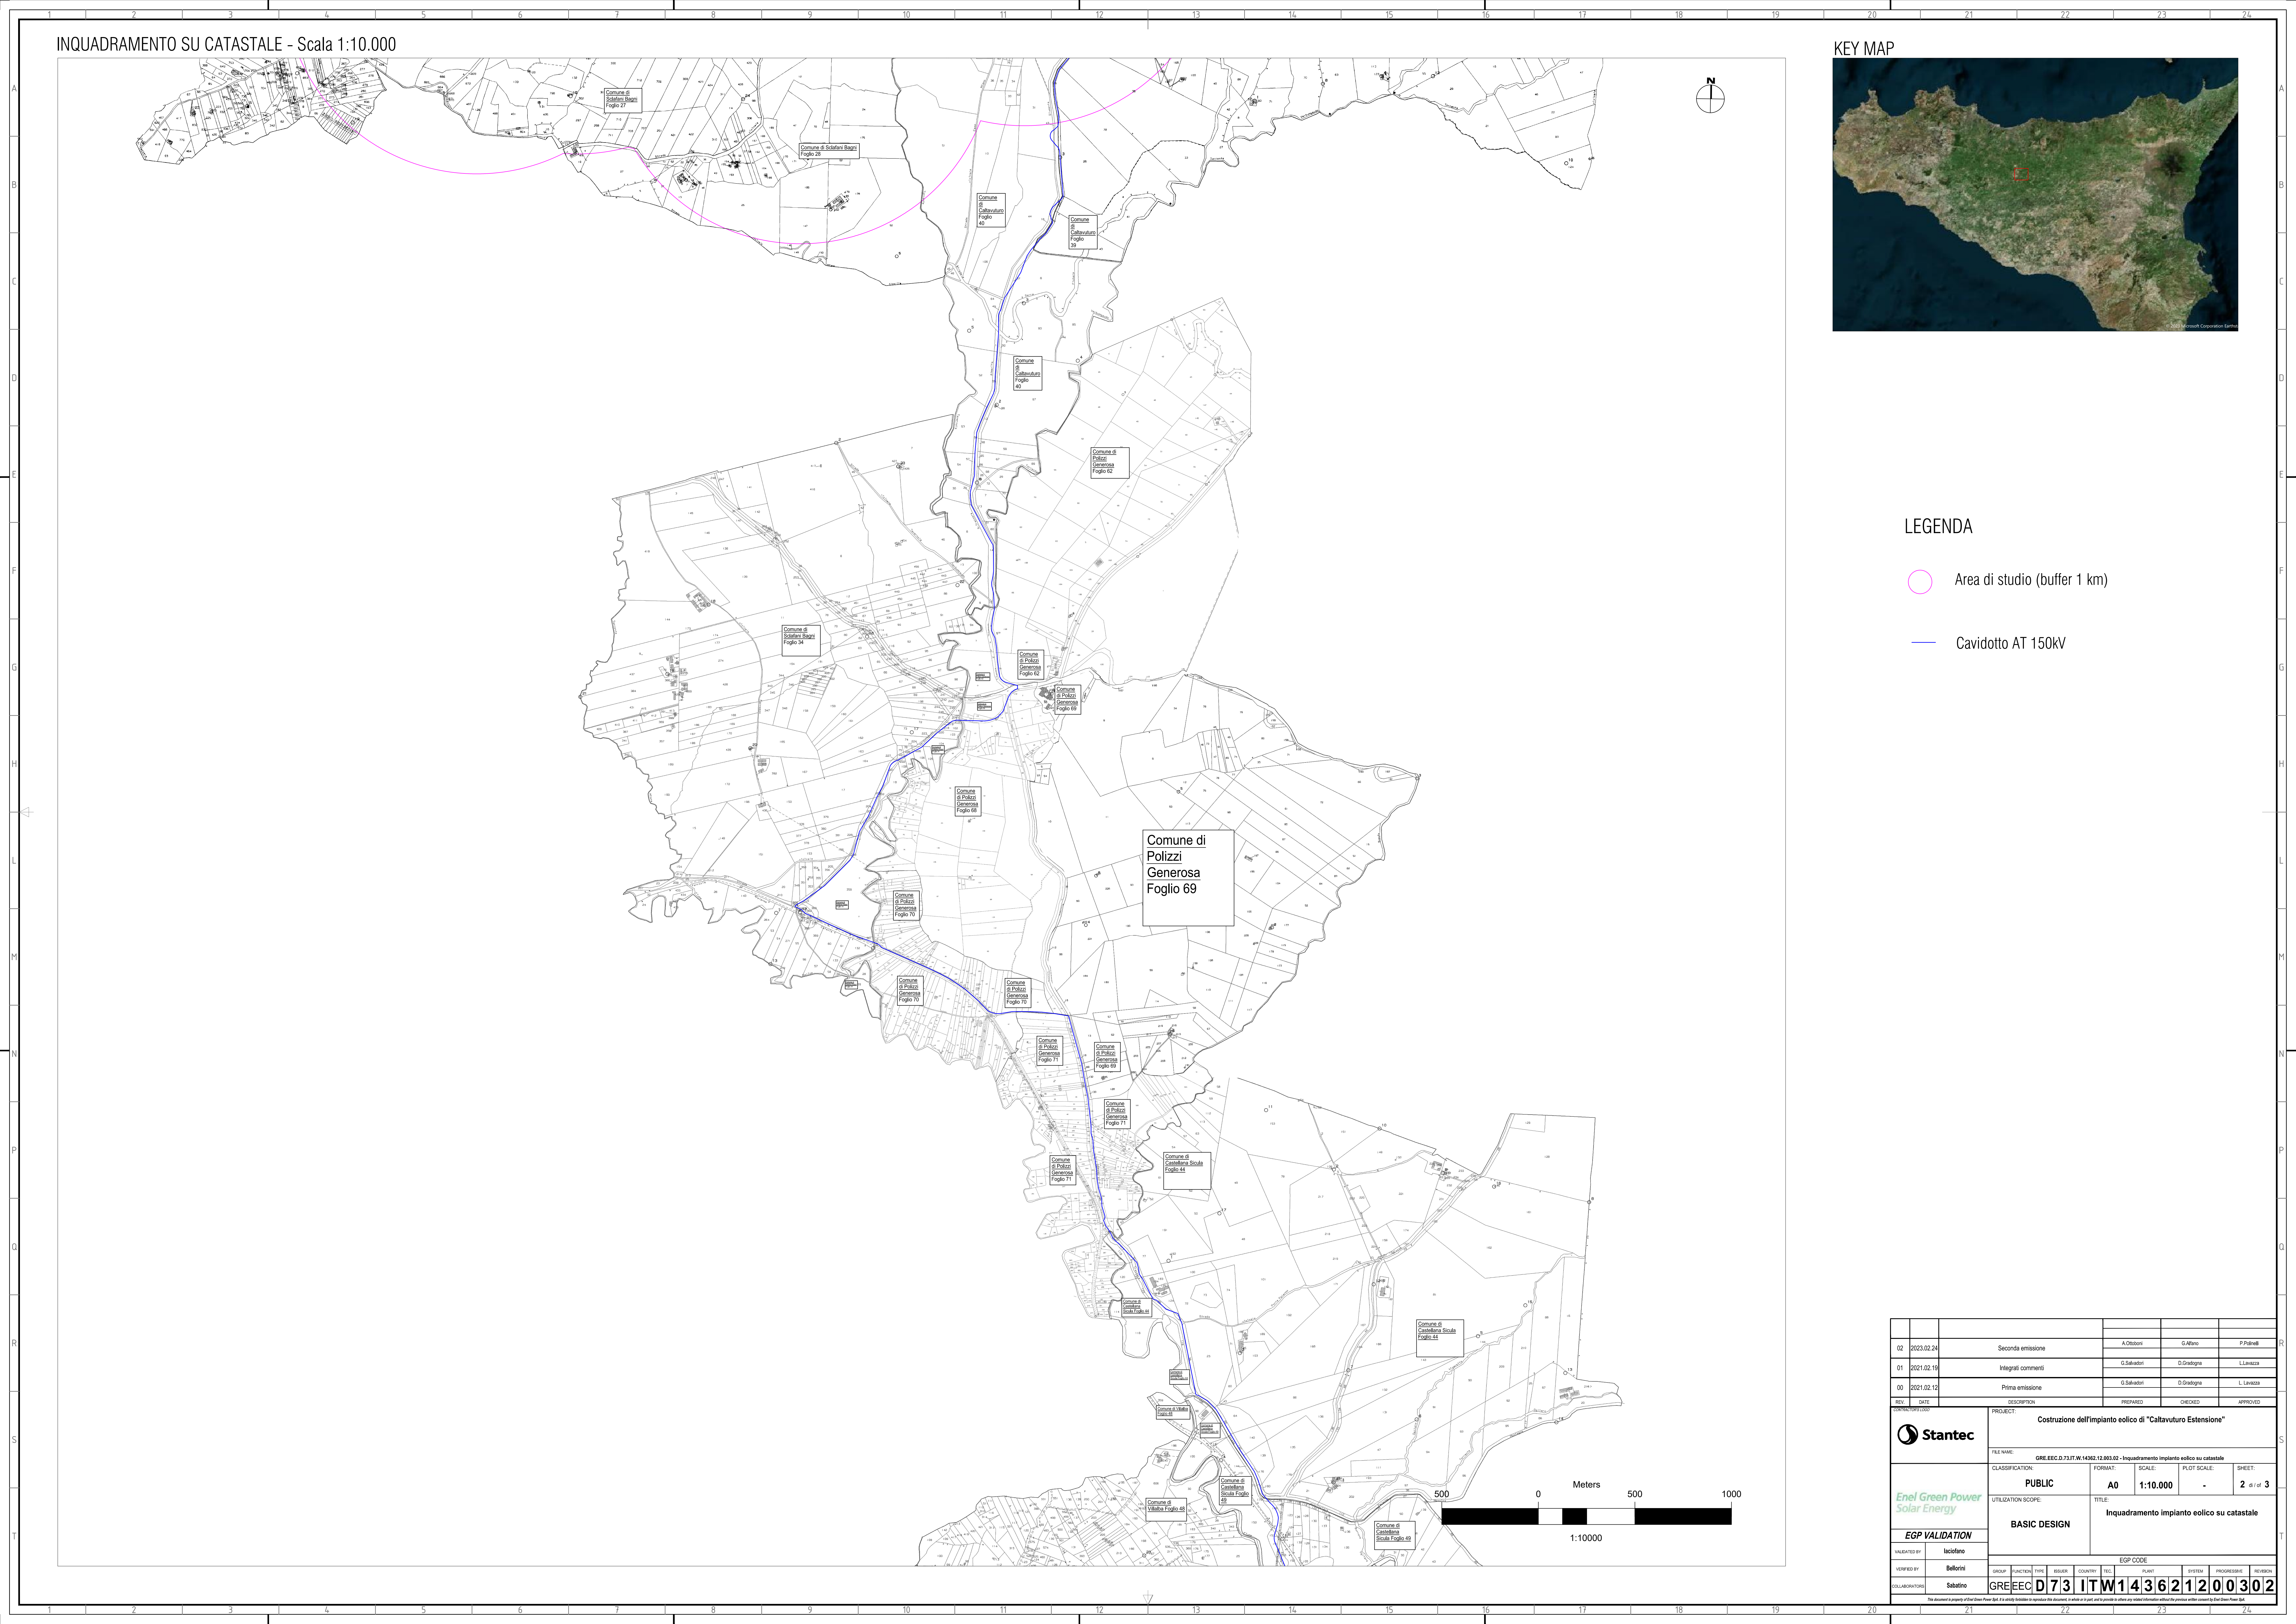

INQUADRAMENTO SU CATASTALE - Scala 1:10.000


KEY MAP

LEGENDA

Area di studio (buffer 1 km)

Cavidotto AT 150kV

02	2023.02.24	Seconda emissione	A. Ottolenghi	G. Albino	P. Polizzi
01	2021.02.19	Integrali commenti	G. Salvatori	D. Gradiogna	L. Lavazza
00	2021.02.12	Prima emissione	G. Salvatori	D. Gradiogna	L. Lavazza
REV.	DATE	DESCRIPTION	PREPARED	CHECKED	APPROVED
PROJECT:			Costruzione dell'impianto eolico di "Caltavuturo Estensione"		
FILE NAME:			GRE.EEC.D.7317.W.14362.12.003.02 - Inquadramento impianto eolico su catastale		
CLASSIFICATION:		FORMAT:	SCALE:	PLOT SCALE:	SHEET:
PUBLIC		A0	1:10.000	-	2 di 3
UTILIZATION SCOPE:		TITLE:			
BASIC DESIGN		Inquadramento impianto eolico su catastale			
EGP VALIDATION					
VALIDATED BY:		EGP CODE			
Iacofano					
VERIFIED BY:		GROUP:	FUNCTION:	TYPE:	REMARK:
Bellorini		GRE	EEC	D	7317
COORDINATOR:		Salvatore	GRE	EEC	D
		7317	W	14362	12
		003	02	000	302

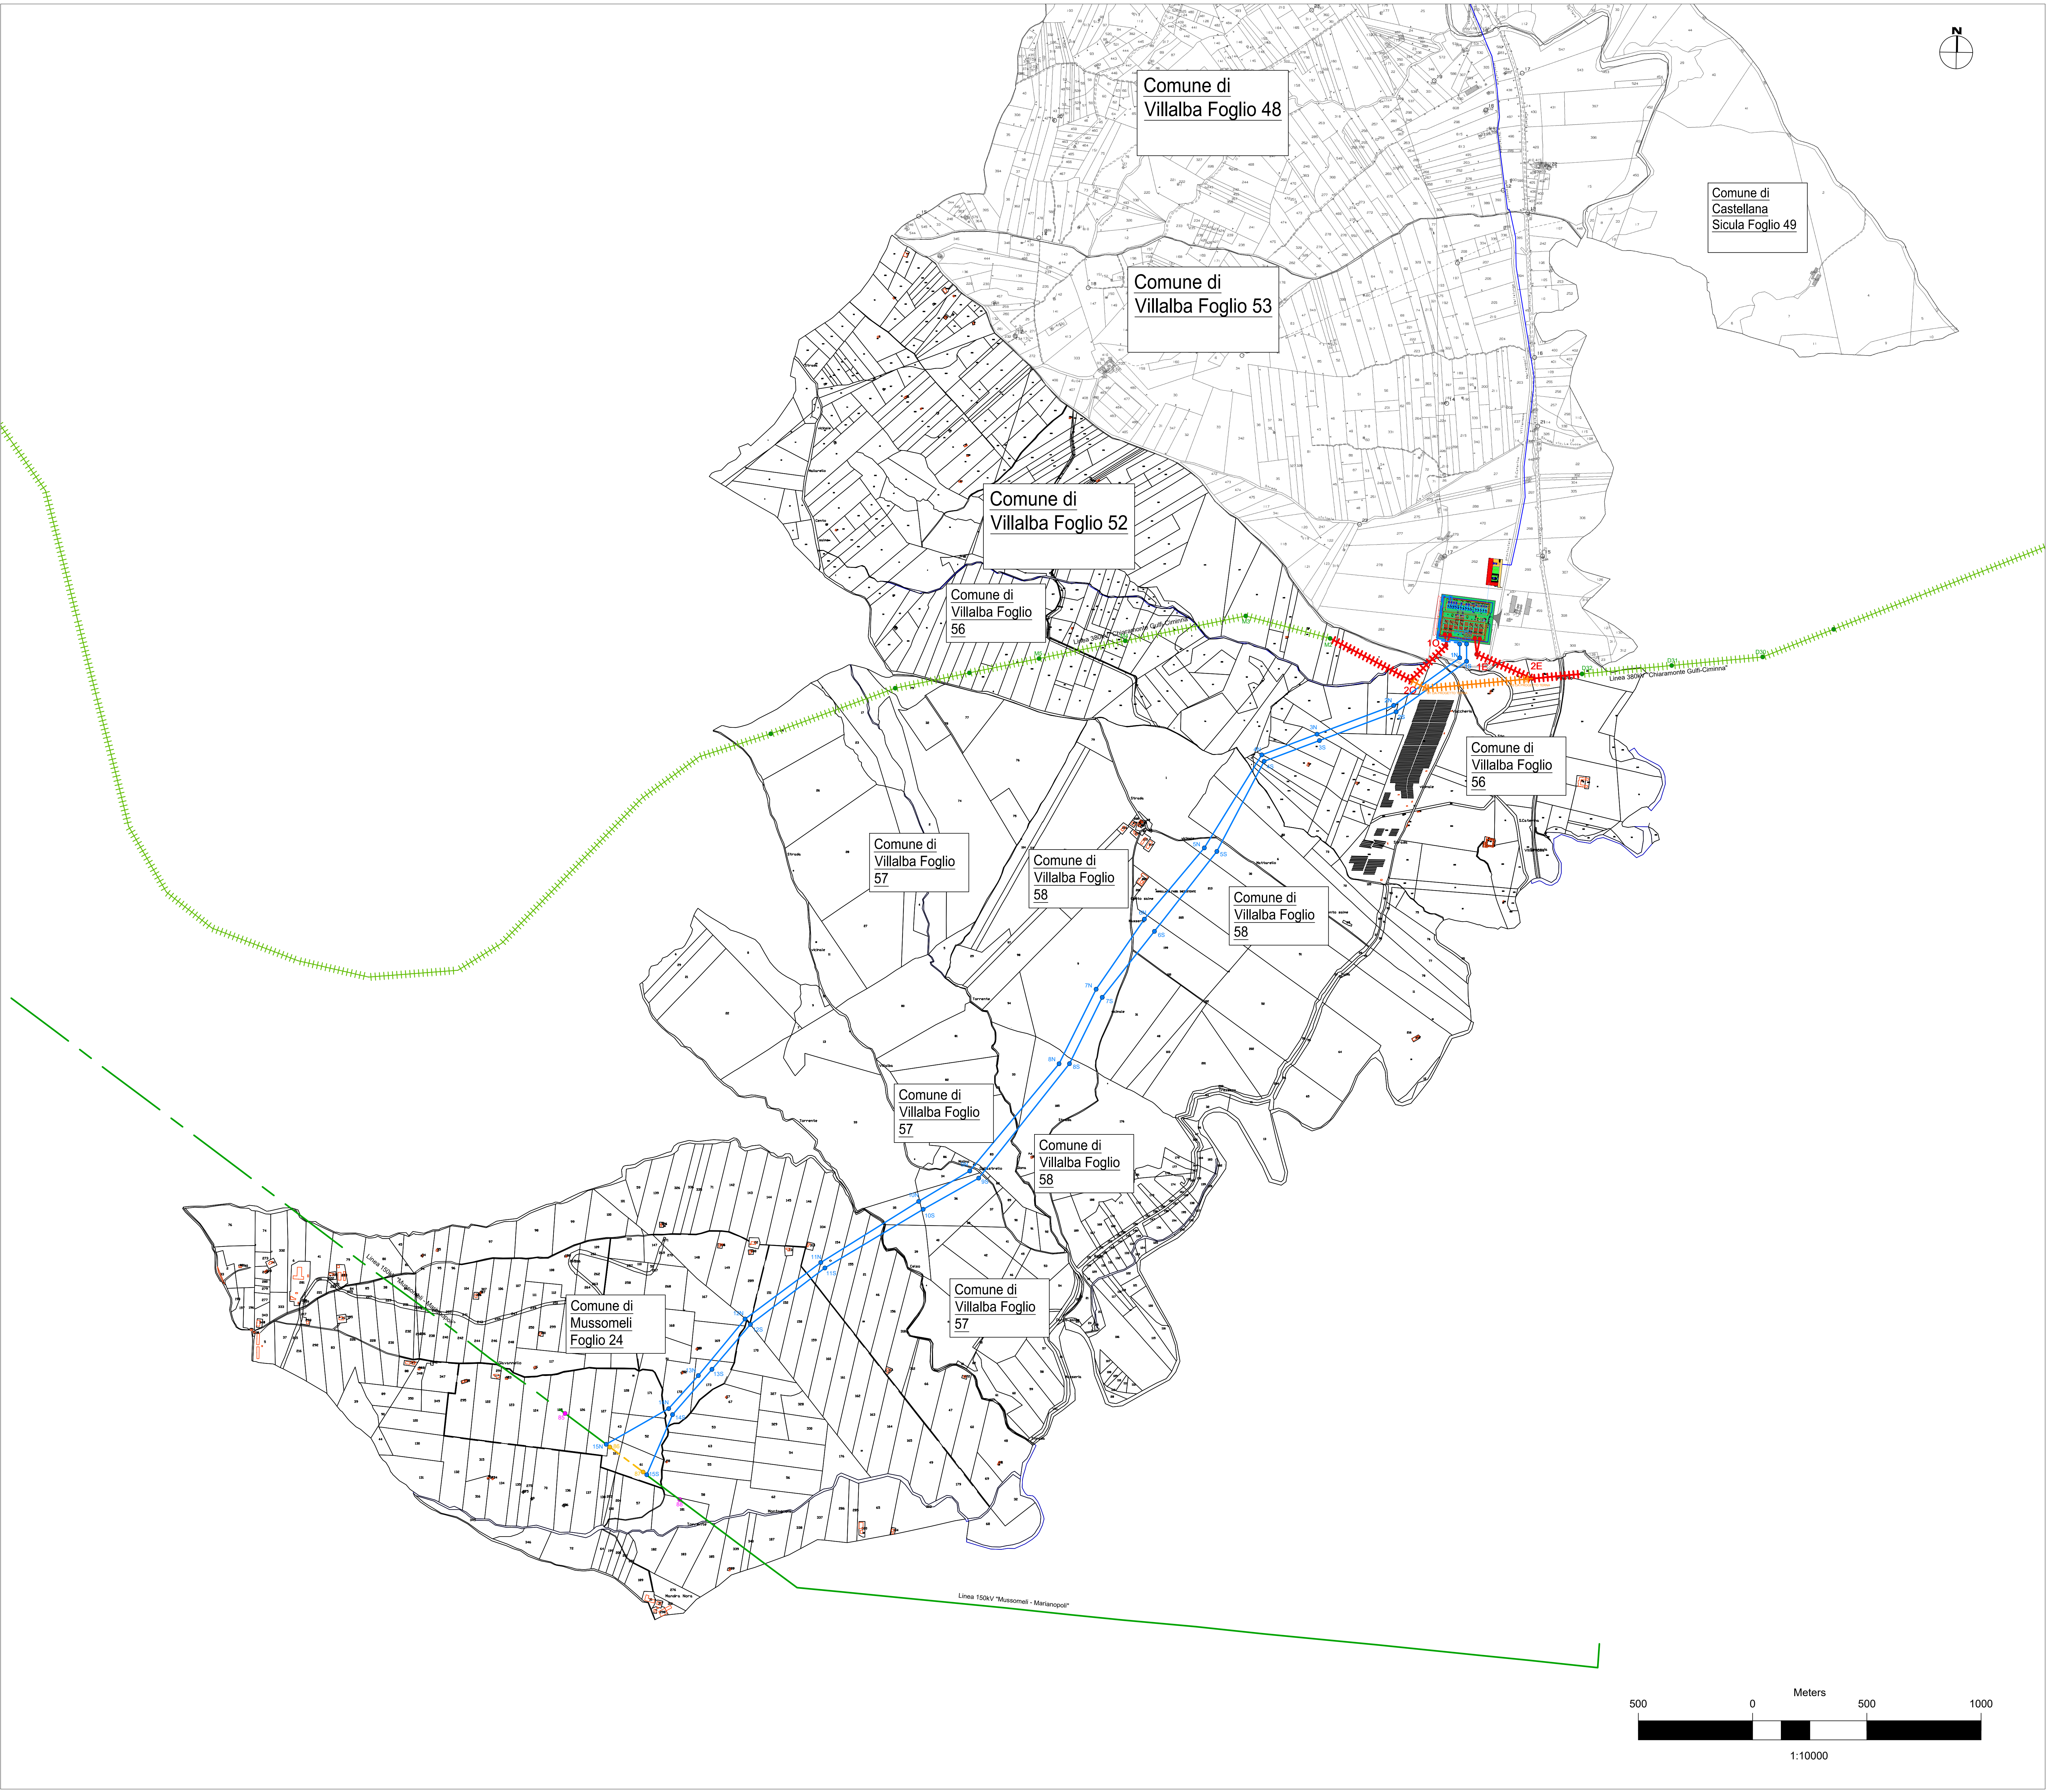

KEY MAP



LEGENDA

- Cavidotto AT 150kV
- Nuova SE RTN 380/150kV di Caltanissetta
- Esistente - Elettrodotto a 150kV "Mussomeli - Marianopoli"
- Progetto - Nuovi Raccordi a 150kV - Tratto Aereo
- Progetto - Nuovi Raccordi a 150kV - Tratto in Cavo
- Demolizioni - Elettrodotto a 150kV "Mussomeli - Marianopoli" Tratto da demolire
- Progetto - Nuovi Raccordi a 150kV - Posizione e numero Sostegni
- Esistente - Posizione e numero Sostegni Esistenti
- Demolizioni - Posizione e numero Sostegni da demolire
- Progetto - Nuovi Raccordi a 380kV - Posizione e numero Sostegni
- Progetto- Elettrodotto a 380kV DT "Chiaromonte Gulfi - Ciminna" Posizione e numero sostegni
- Elettrodotto a 380kV DT "Chiaromonte Gulfi - Ciminna"- Posizione e numero sostegni individuati da precedente soluzione Terna e da non realizzare
- Elettrodotto a 380kV DT in progetto "Chiaromonte Gulfi - Ciminna"
- Elettrodotto a 380kV DT "Chiaromonte Gulfi - Ciminna" - Tratto individuato da precedente soluzione Terna e da non realizzare
- Nuovi Raccordi a 380kV - ST
- Nuovi Raccordi a 380kV - DT

02	2023.02.24	Seconda emissione	A. Ottolenghi	G. Adorno	P. Polverini
01	2021.02.19	Integrali commenti	G. Salvadori	D. Gradiogna	L. Lavazza
00	2021.02.12	Prima emissione	G. Salvadori	D. Gradiogna	L. Lavazza
REV.	DATE	DESCRIPTION	PREPARED	CHECKED	APPROVED
PROJECT:			Costruzione dell'impianto eolico di "Caltavuturo Estensione"		
FILE NAME:			GRE.EEC.D.7317.W.14362.12.003.02 - Inquadramento impianto eolico su catastrale		
CLASSIFICATION:		FORMAT:	SCALE:	PLOT SCALE:	SHEET:
PUBLIC		A0	1:10.000	-	3 di 3
UTILIZATION SCOPE:		Inquadramento impianto eolico su catastrale			
EGP VALIDATION		BASIC DESIGN			
VALIDATED BY:		EGP CODE			
VERIFIED BY:		GROUP:	FUNCTION:	TYPE:	REMARK:
Sabbatino		GRE.EEC	D7317	W.14362.12.003.02	
COLLABORATORS:		GRE.EEC	D7317	W.14362.12.003.02	