
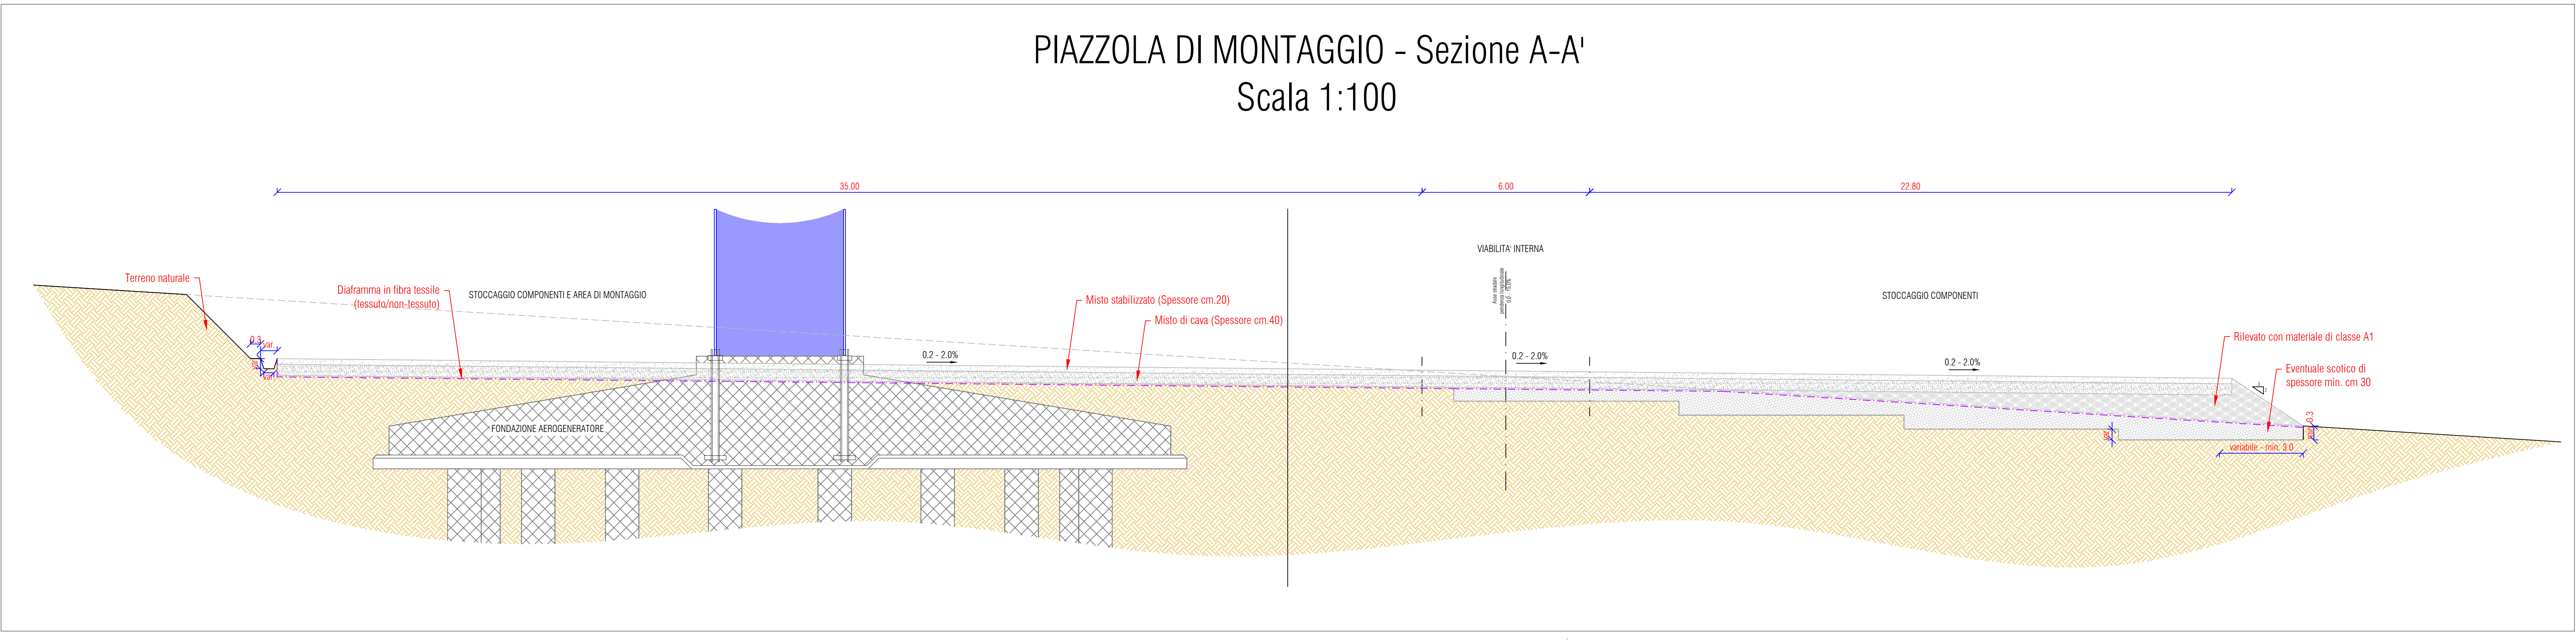


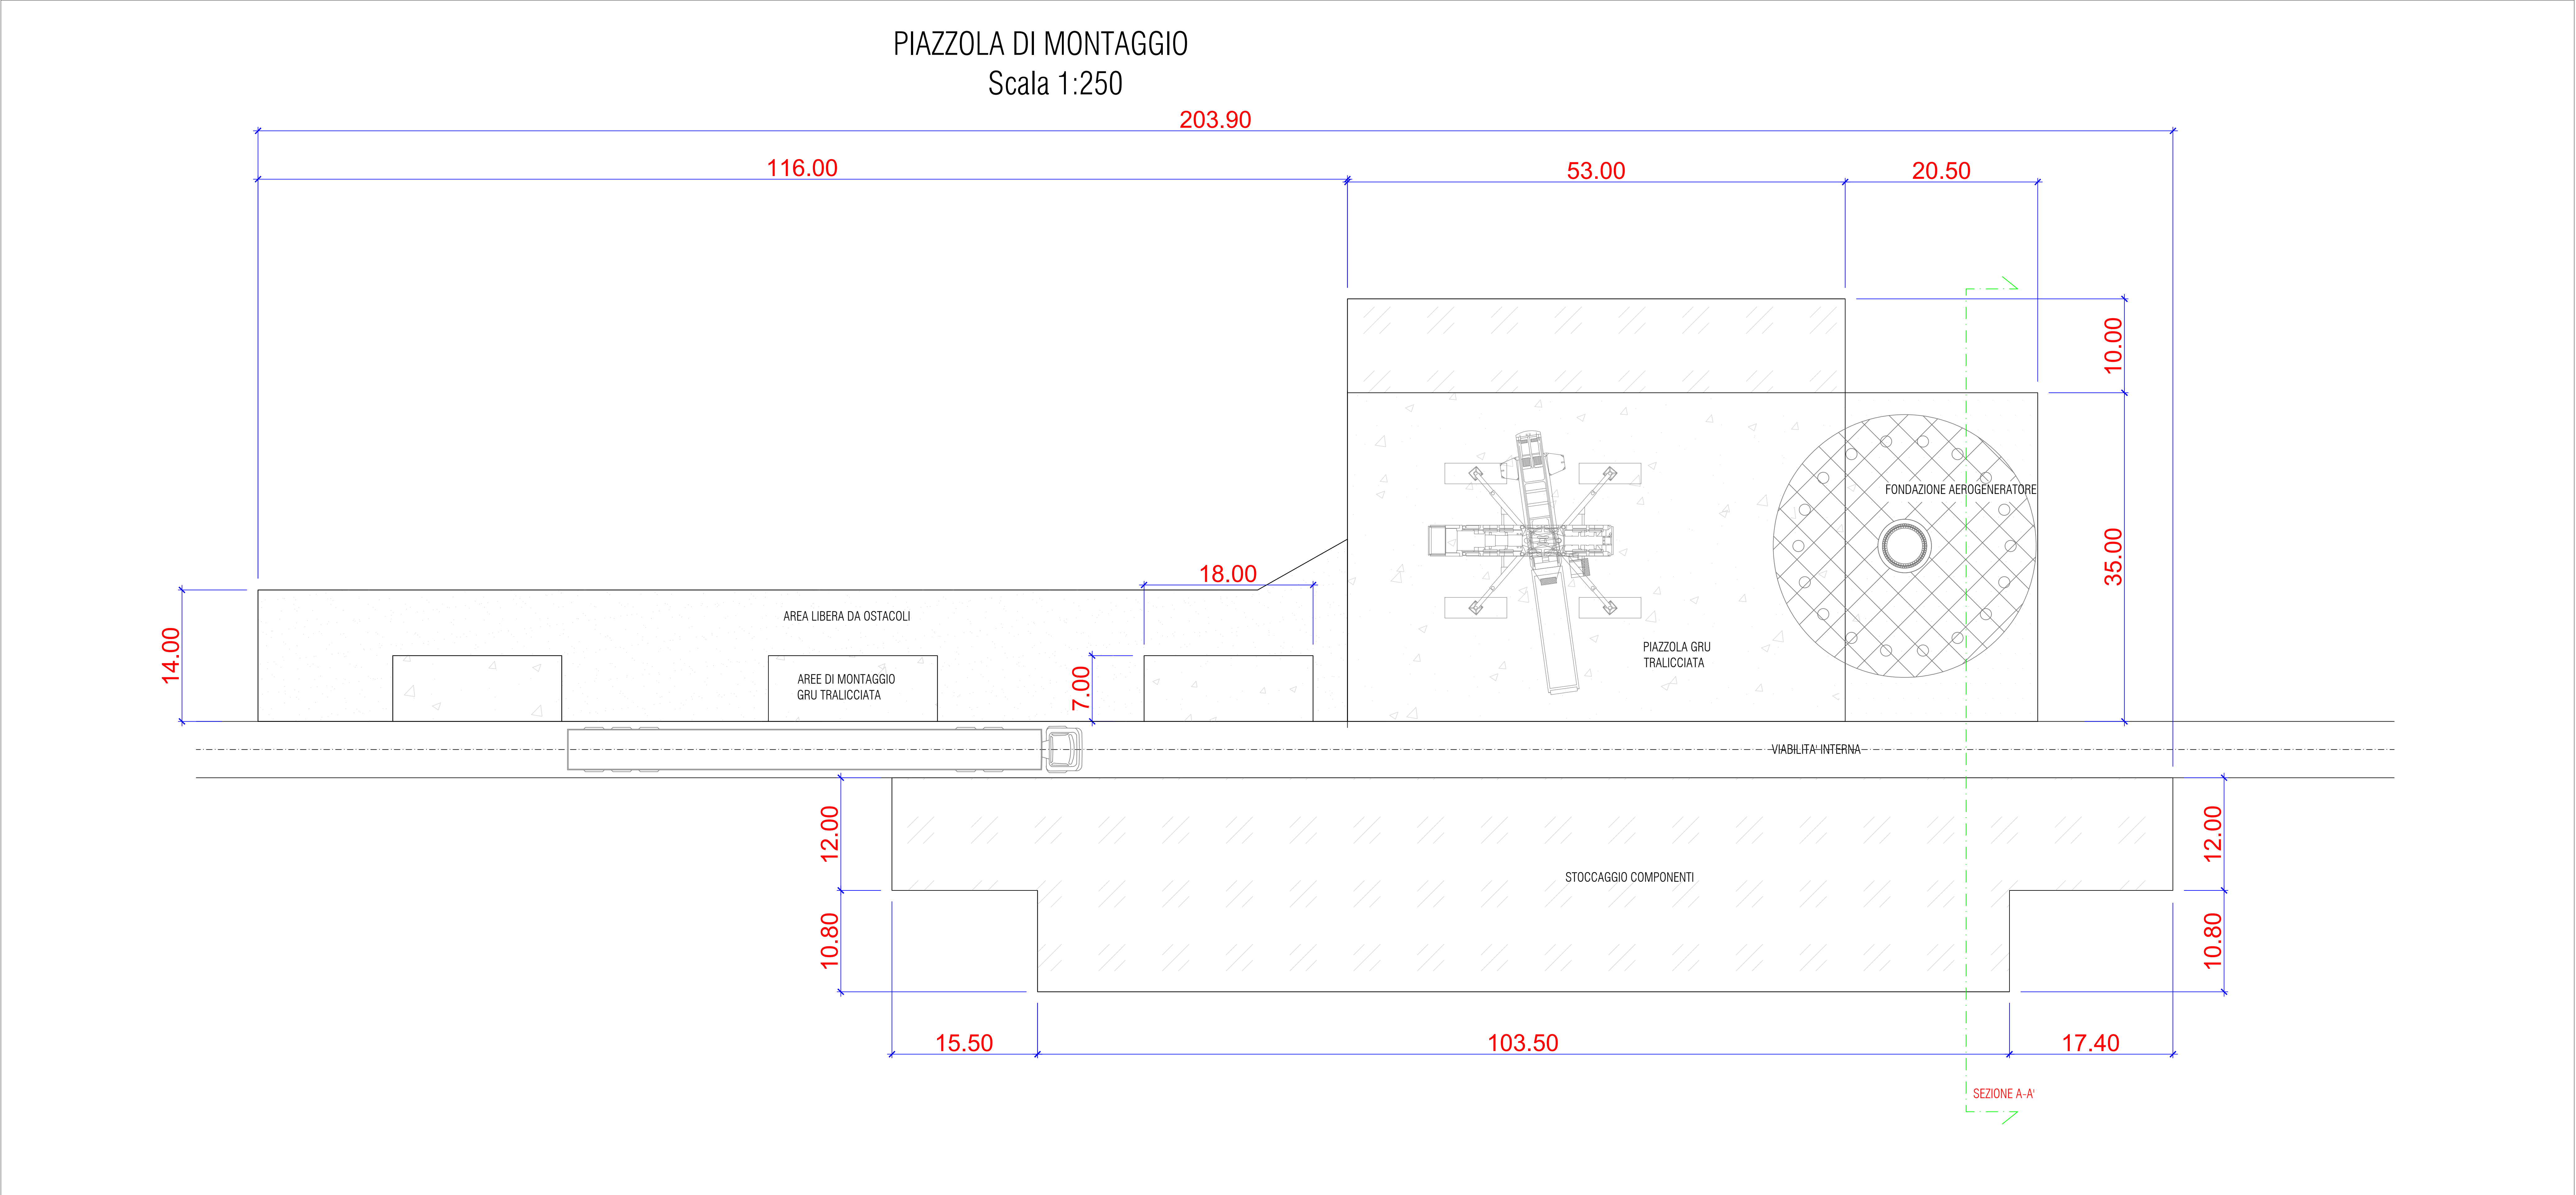

Nota: TIPOLOGICI DA CONFERMARE IN FASE DI PROGETTAZIONE ESECUTIVA

REV.	DATE	DESCRIPTION	PREPARED	CHECKED	APPROVED
00	2020.11.13	Prima emissione	D. Mansi	N. Novati	P. Padellani
PROJECT: IMPIANTO EOLICO "CALTAVUTURO ESTENSIONE"					
FILE NAME: GRE.EEC.D.73.IT.W.14362.12.023.00 - Tipico piazzola di montaggio ed esercizio					
CLASSIFICATION: PUBLIC		FORMAT: A1	SCALE: Varie	PLOT SCALE: 1:1	SHEET: 1 di 1
UTILIZATION SCOPE: BASIC DESIGN		TITLE: Piazzola tipo Pianta e sezioni			
EGP VALIDATION					
VALIDATED BY: Incisano		EGP CODE			
VERIFIED BY: Sabatino		GROUP	FUNCTION	TYPE	REMARK
COLLABORATORS: Bellorini		GRE.EEC	D73	ITW143621202300	

The document is property of Enel Green Power S.p.A. It is strictly confidential and intended for internal use only. It is not to be distributed outside the company without the express written consent of Enel Green Power S.p.A.