
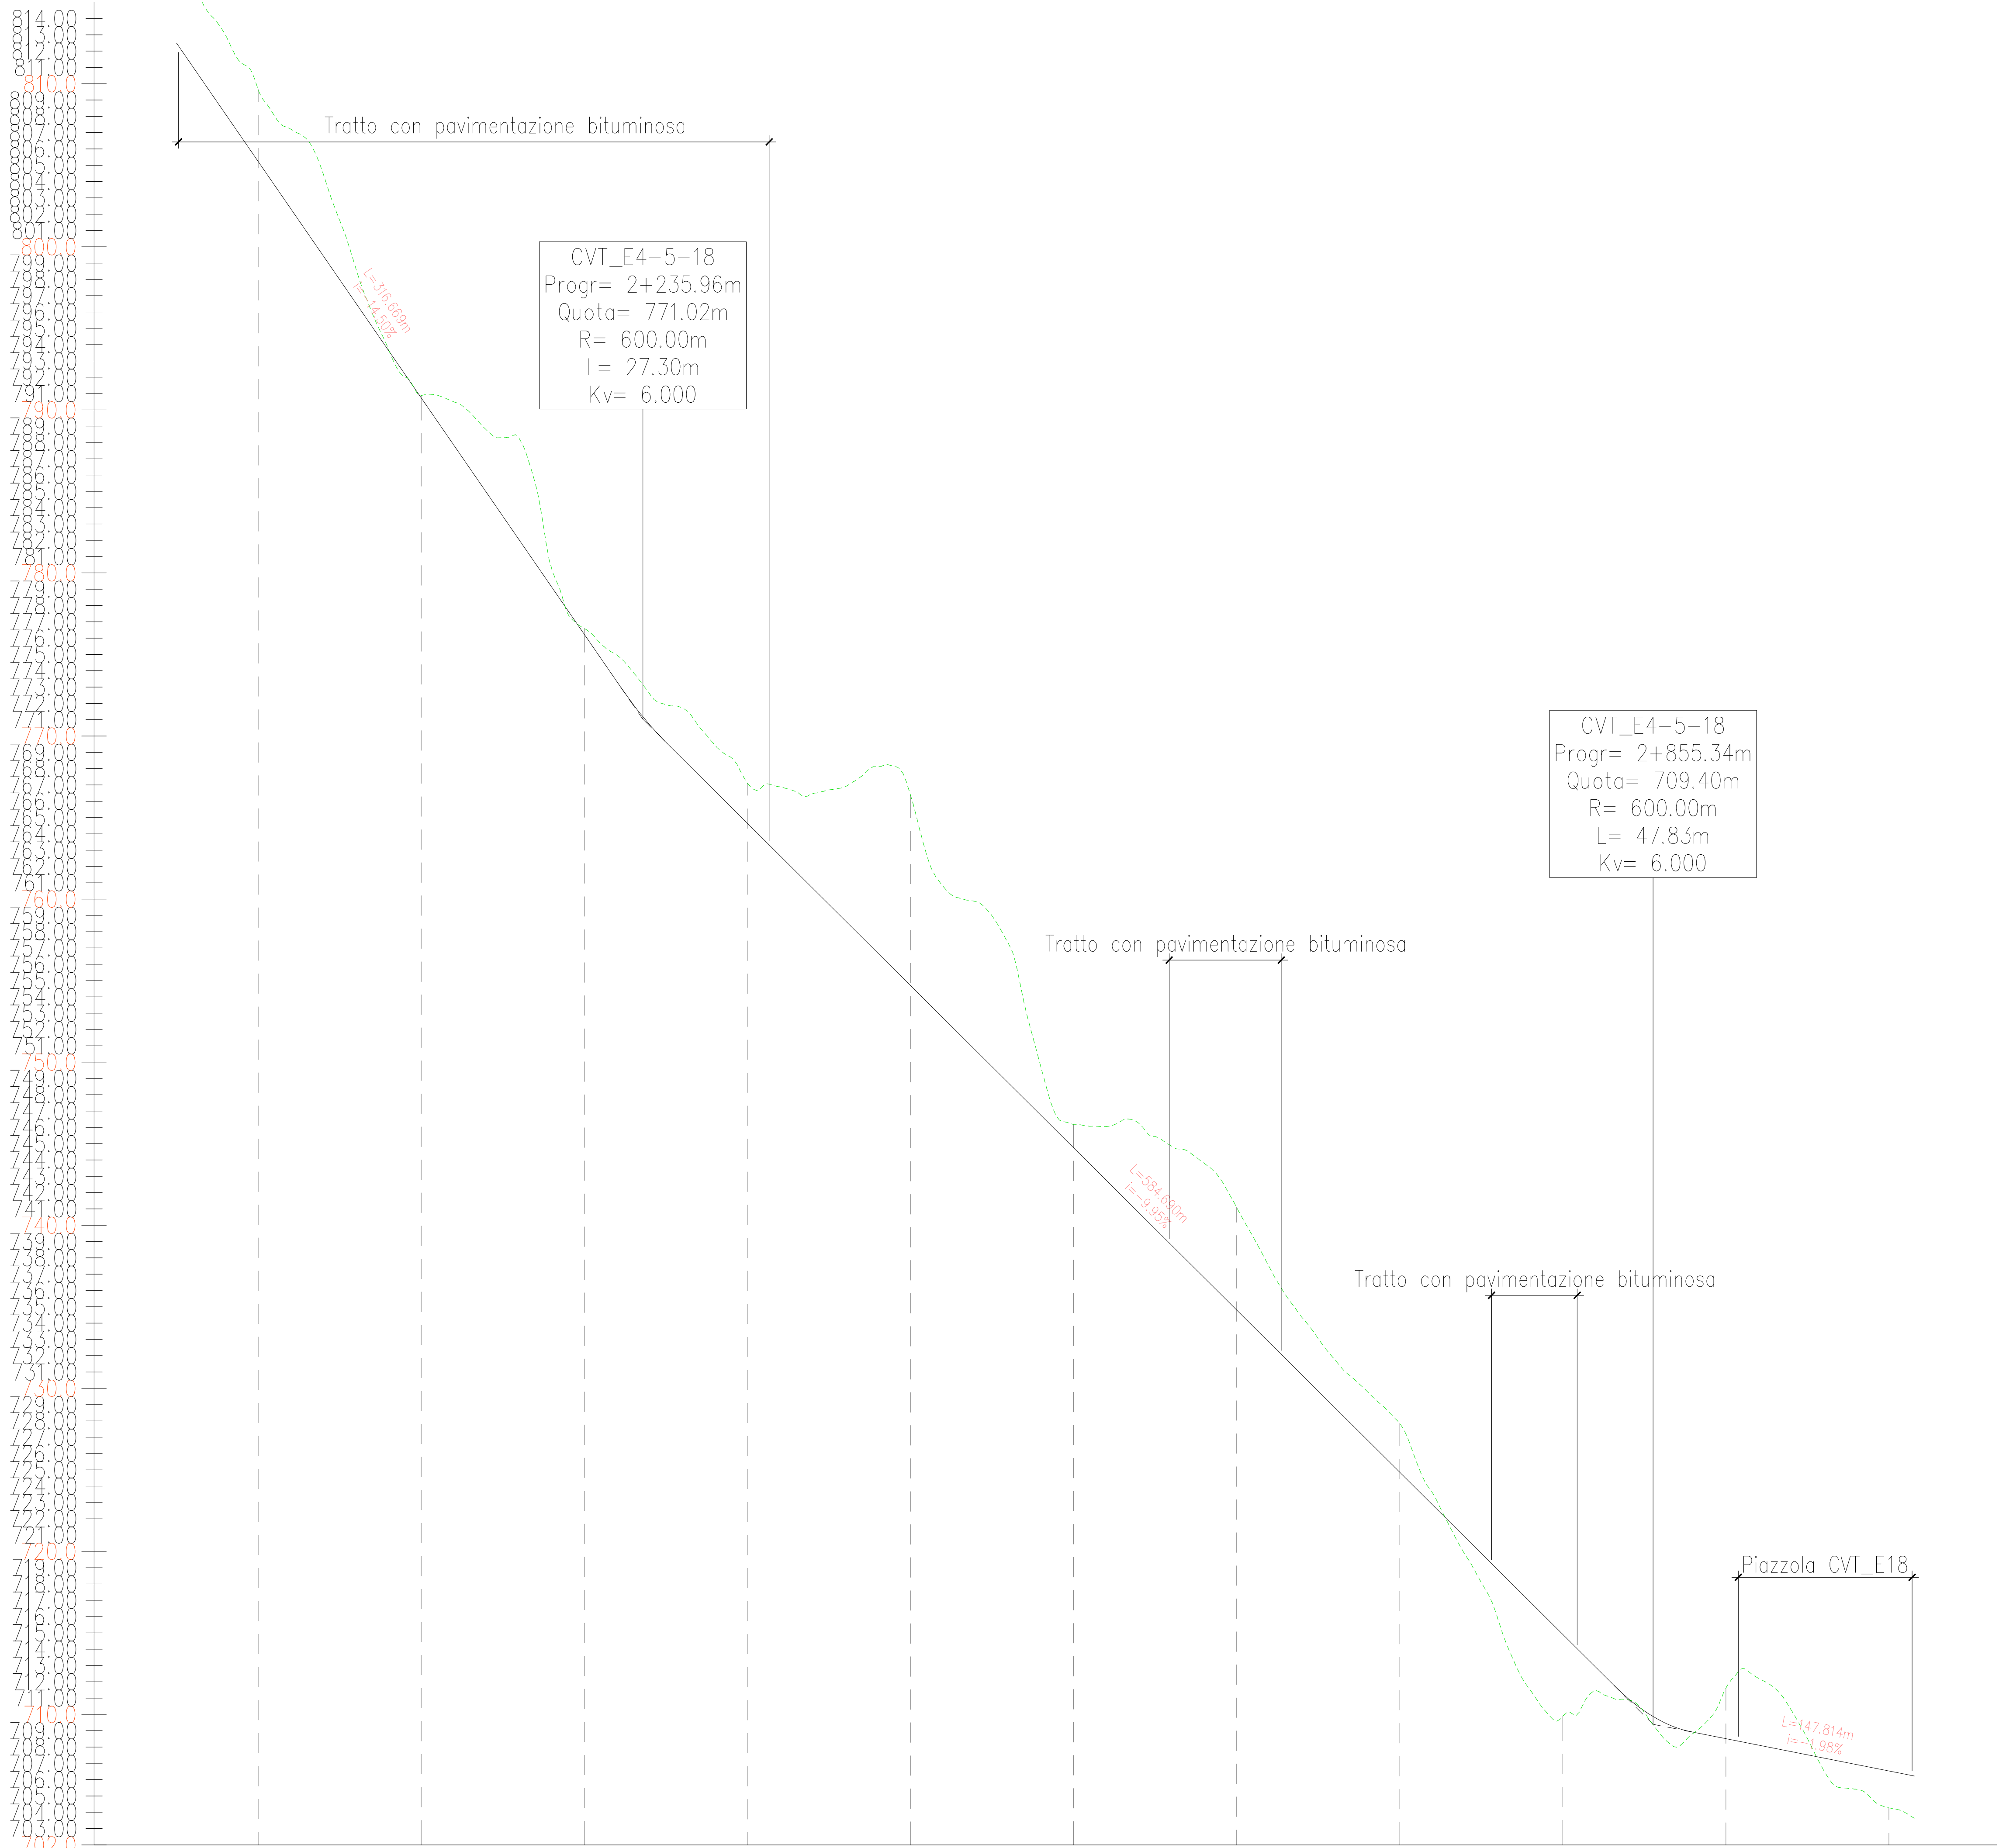


LIVELLETTES

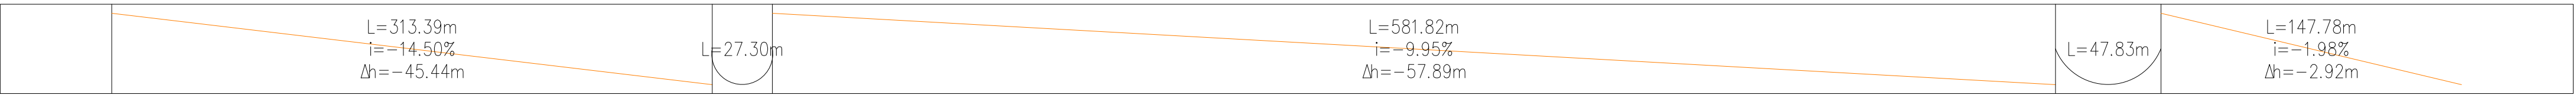


Profilo: CVT_E4-5-18 (1)
Scala : 200:20
Q.Rif. : 702.00

NUMERO SEZIONE
DISTANZE PROGRESSIVE
DISTANZE PARZIALI
QUOTE PROGETTO
QUOTE TERRENO
DIFFERENZA QUOTE
ETTOMETRICHE

ANDAMENTO PLANIMETRICO

20	21	22	23	24	25	26	27	28	29	30
2400.00	2400.00	2400.00	2400.00	2400.00	2400.00	2400.00	2400.00	2400.00	2400.00	2400.00
100.00	100.00	100.00	100.00	100.00	100.00	100.00	100.00	100.00	100.00	100.00
702.74	702.74	702.74	702.74	702.74	702.74	702.74	702.74	702.74	702.74	702.74
702.65	702.65	702.65	702.65	702.65	702.65	702.65	702.65	702.65	702.65	702.65
4.42	4.04	4.25	4.41	4.77	4.43	4.38	4.38	4.38	4.38	4.38
19	20	21	22	23	24	25	26	27	28	29

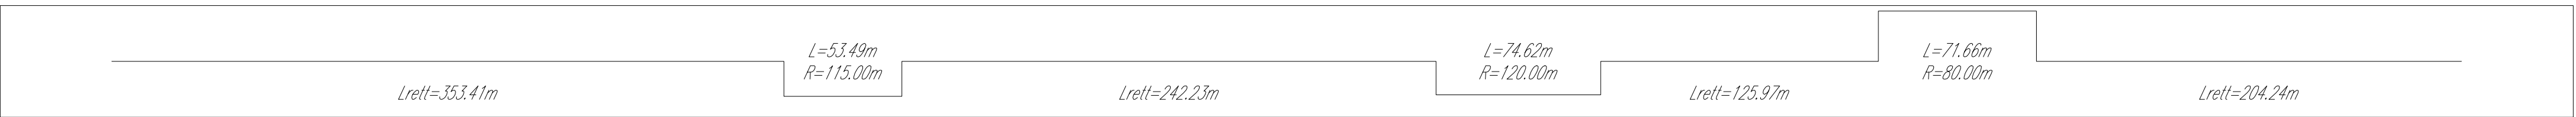

KEY MAP



LEGENDA

Profilo del terreno
Profilo di progetto

Dati del raccordo verticale:

Prog. Progressiva del vertice altimetrico
Q.ta Quota del vertice altimetrico
R Raggio della curva altimetrica
L Sviluppo della curva altimetrica
Kv Valore K curva altimetrica

Dati della livelletta:

L Lunghezza della livelletta
i Pendenza della livelletta

00	2021.02.19	Prima emissione	M.Terzi	N.Novati	P. Polinelli
REV.	DATE	DESCRIPTION	PREPARED	CHECKED	APPROVED
PROJECT: IMPIANTO EOLICO CALTAVUTURO ESTENSIONE					
FILE NAME: GRE.EEC.D.73.IT.W.14362.16.007.00 - Layout strade					
CLASSIFICATION: PUBLIC			FORMAT: A0	SCALE: 1:2000	PLOT SCALE: 1:1
UTILIZATION SCOPE: BASIC DESIGN			SHEET: 5 di 17		
TITLE: CVT_E04_05_18 - PISTA DI ACCESSO E PIAZZOLA PROFILO					
EGP VALIDATION					
VALIDATED BY: Lucifano					
VERIFIED BY: Subitino					
COORDINATORS: Bellorini					
GROUP: FUNCTION: TYPE: ISSUER: COUNTRY: TEC: PLANT: SYSTEM: PROGRESSIVE: REVISION:					
GRE.EEC.D.73.IT.W.14362.16.007.00					