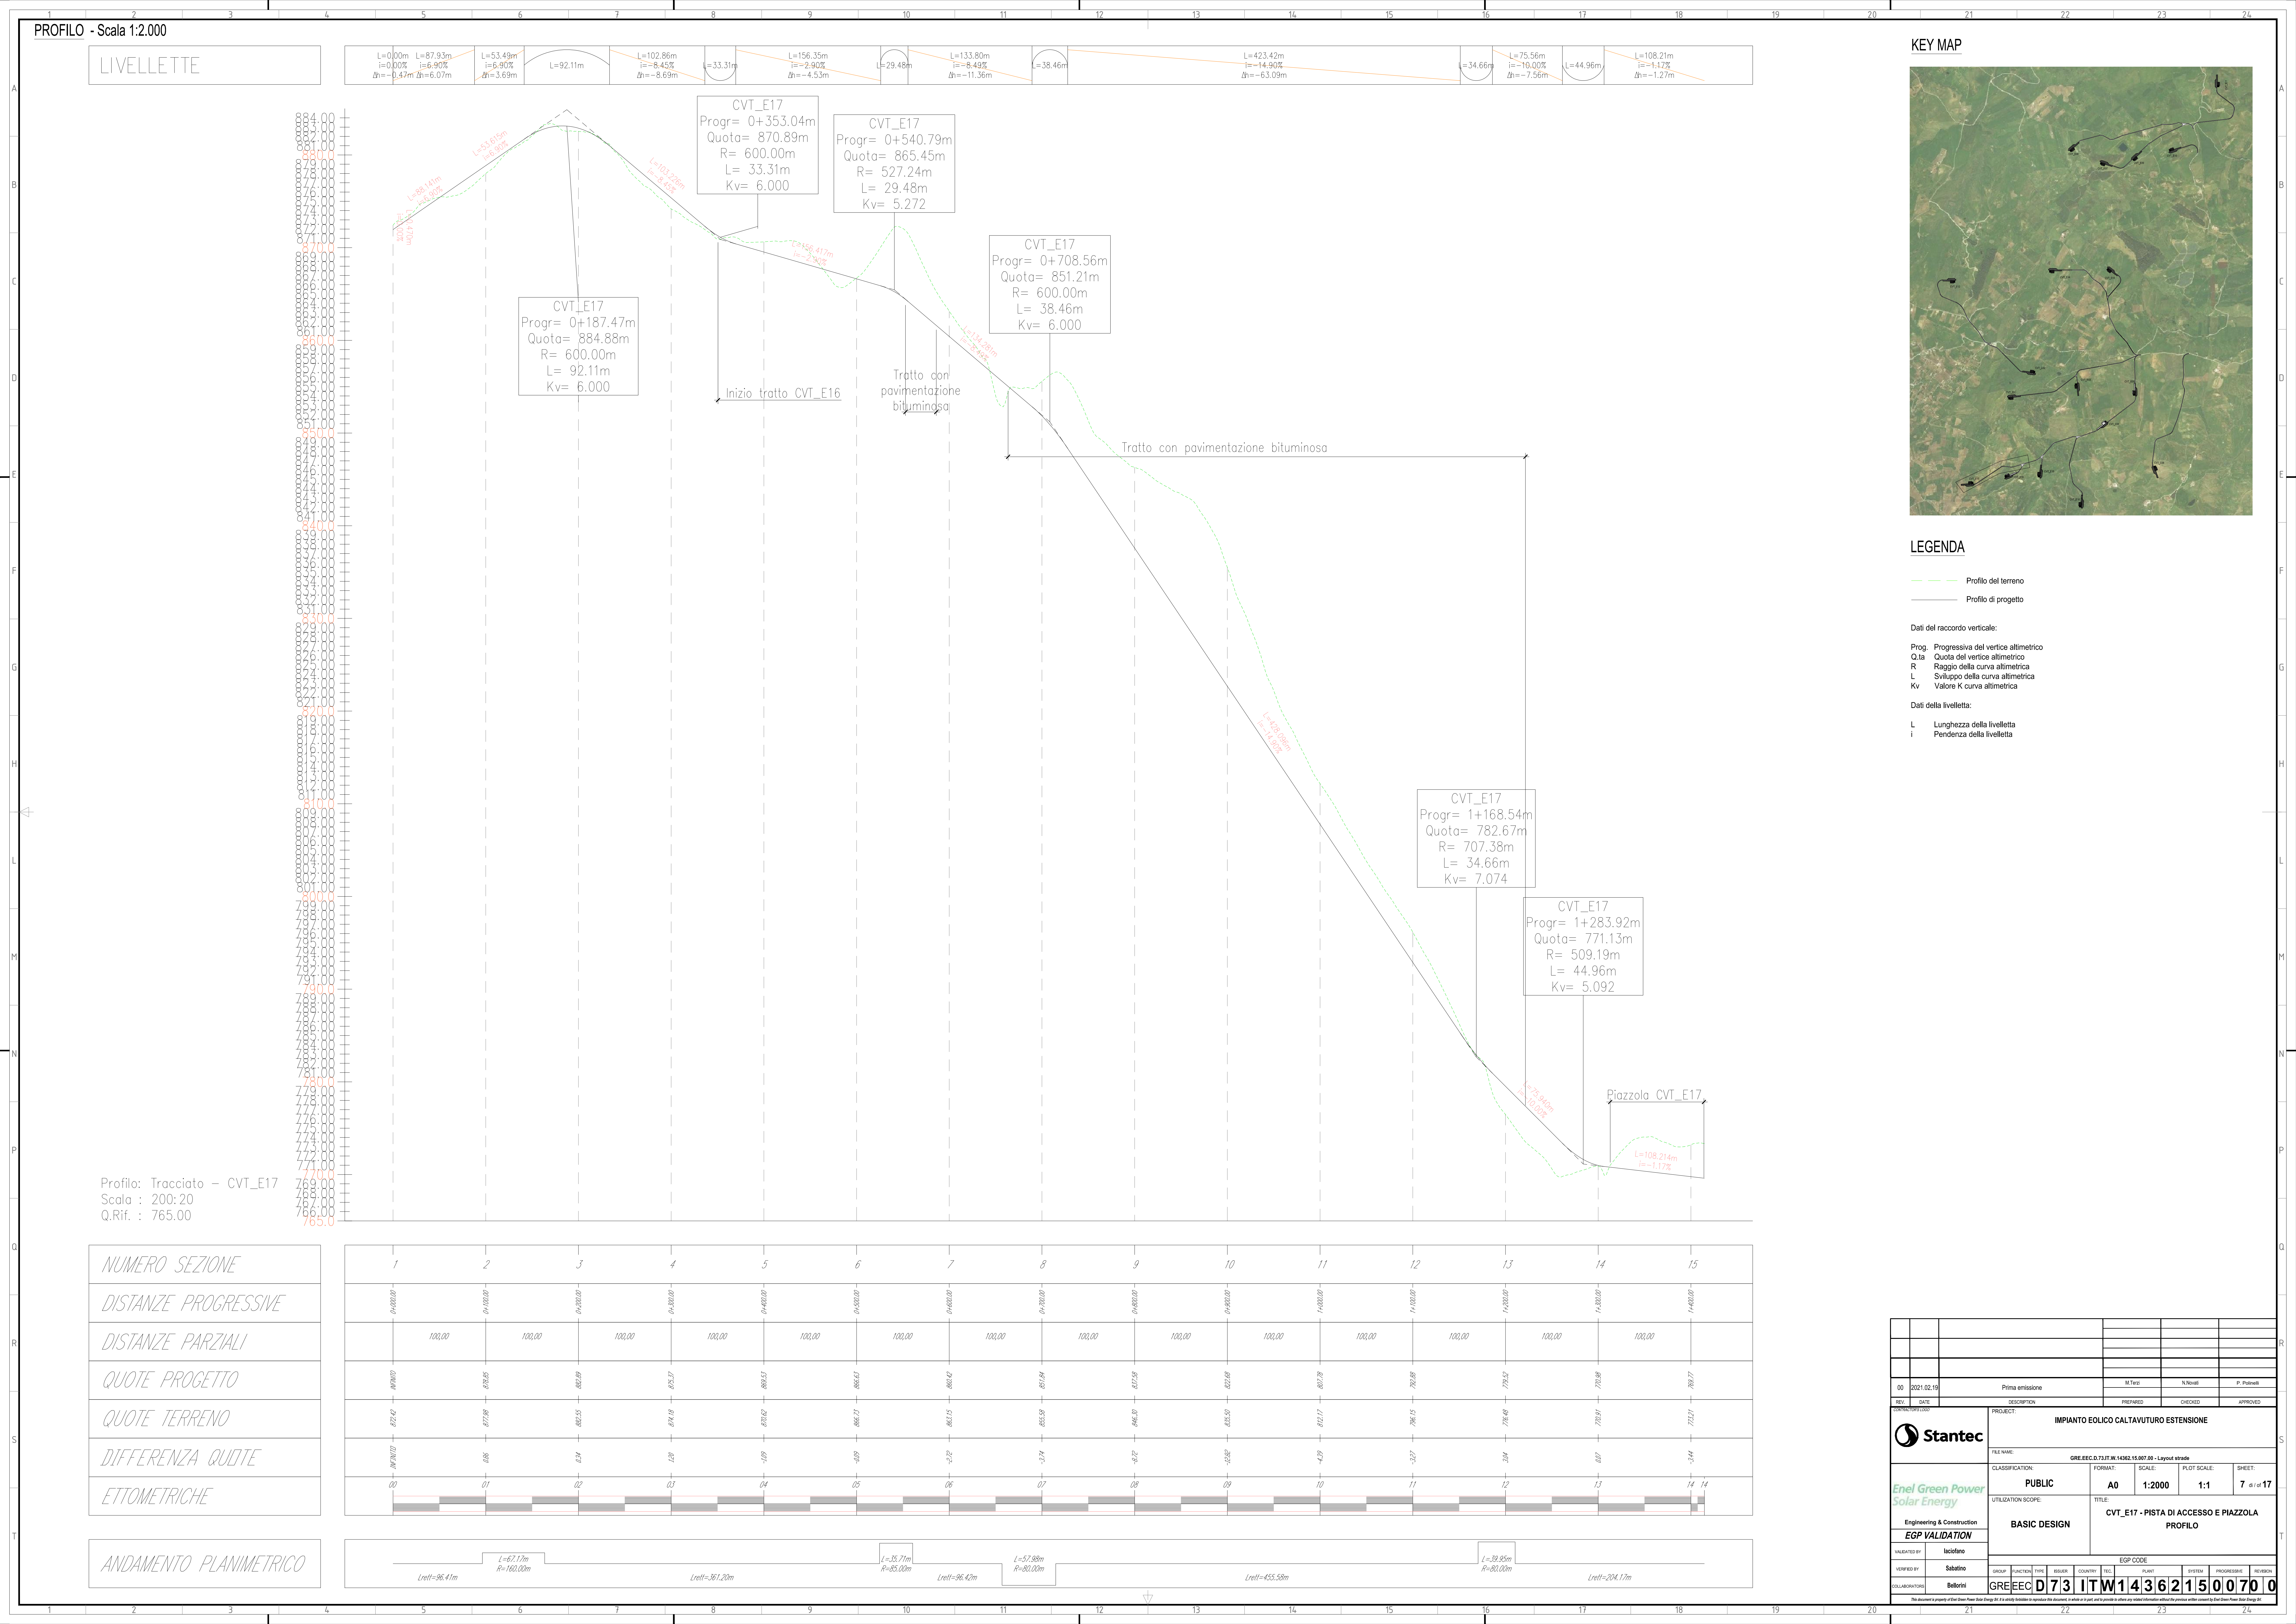


[illegible]

- [illegible]

[illegible][illegible][illegible][illegible][illegible][illegible][illegible]

PROFILO - Scala 1:2.000

LIVELLETTE

KEY MAP

LEGENDA

Dati del raccordo verticale:

Prog. Progressiva del vertice allometrico
Q.ta Quota del vertice allometrico
R Raggio della curva allometrica
L Sviluppo della curva allometrica
Kv Valore K curva allometrica

Dati della livelletta:

L Lunghezza della livelletta
i Pendenza della livelletta

Profilo: Tracciato - CVT_E17
Scala : 200:20
Q.Rif. : 765.00

BASIC DESIGN

FILE NAME: GRE.EEC.D.73.IT.W.14362.15.007.00 - Layout strade

CLASSIFICATION: PUBLIC

FORMAT: A0 SCALE: 1:2000 PLOT SCALE: 1:1 SHEET: 7 di 17

UTILIZATION SCOPE: BASIC DESIGN

TITLE: CVT_E17 - PISTA DI ACCESSO E Piazzola PROFILO

EGP VALIDATION

VALIDATED BY: Subitino

CHECKED BY: Belfiori

GROUP FUNCTION TYPE READER COUNTRY TEC PLANT SYSTEM PROGRESSIVE REVISION

GRE.EEC D 73 IT W 14 36 21 50 07 0

[illegible]