
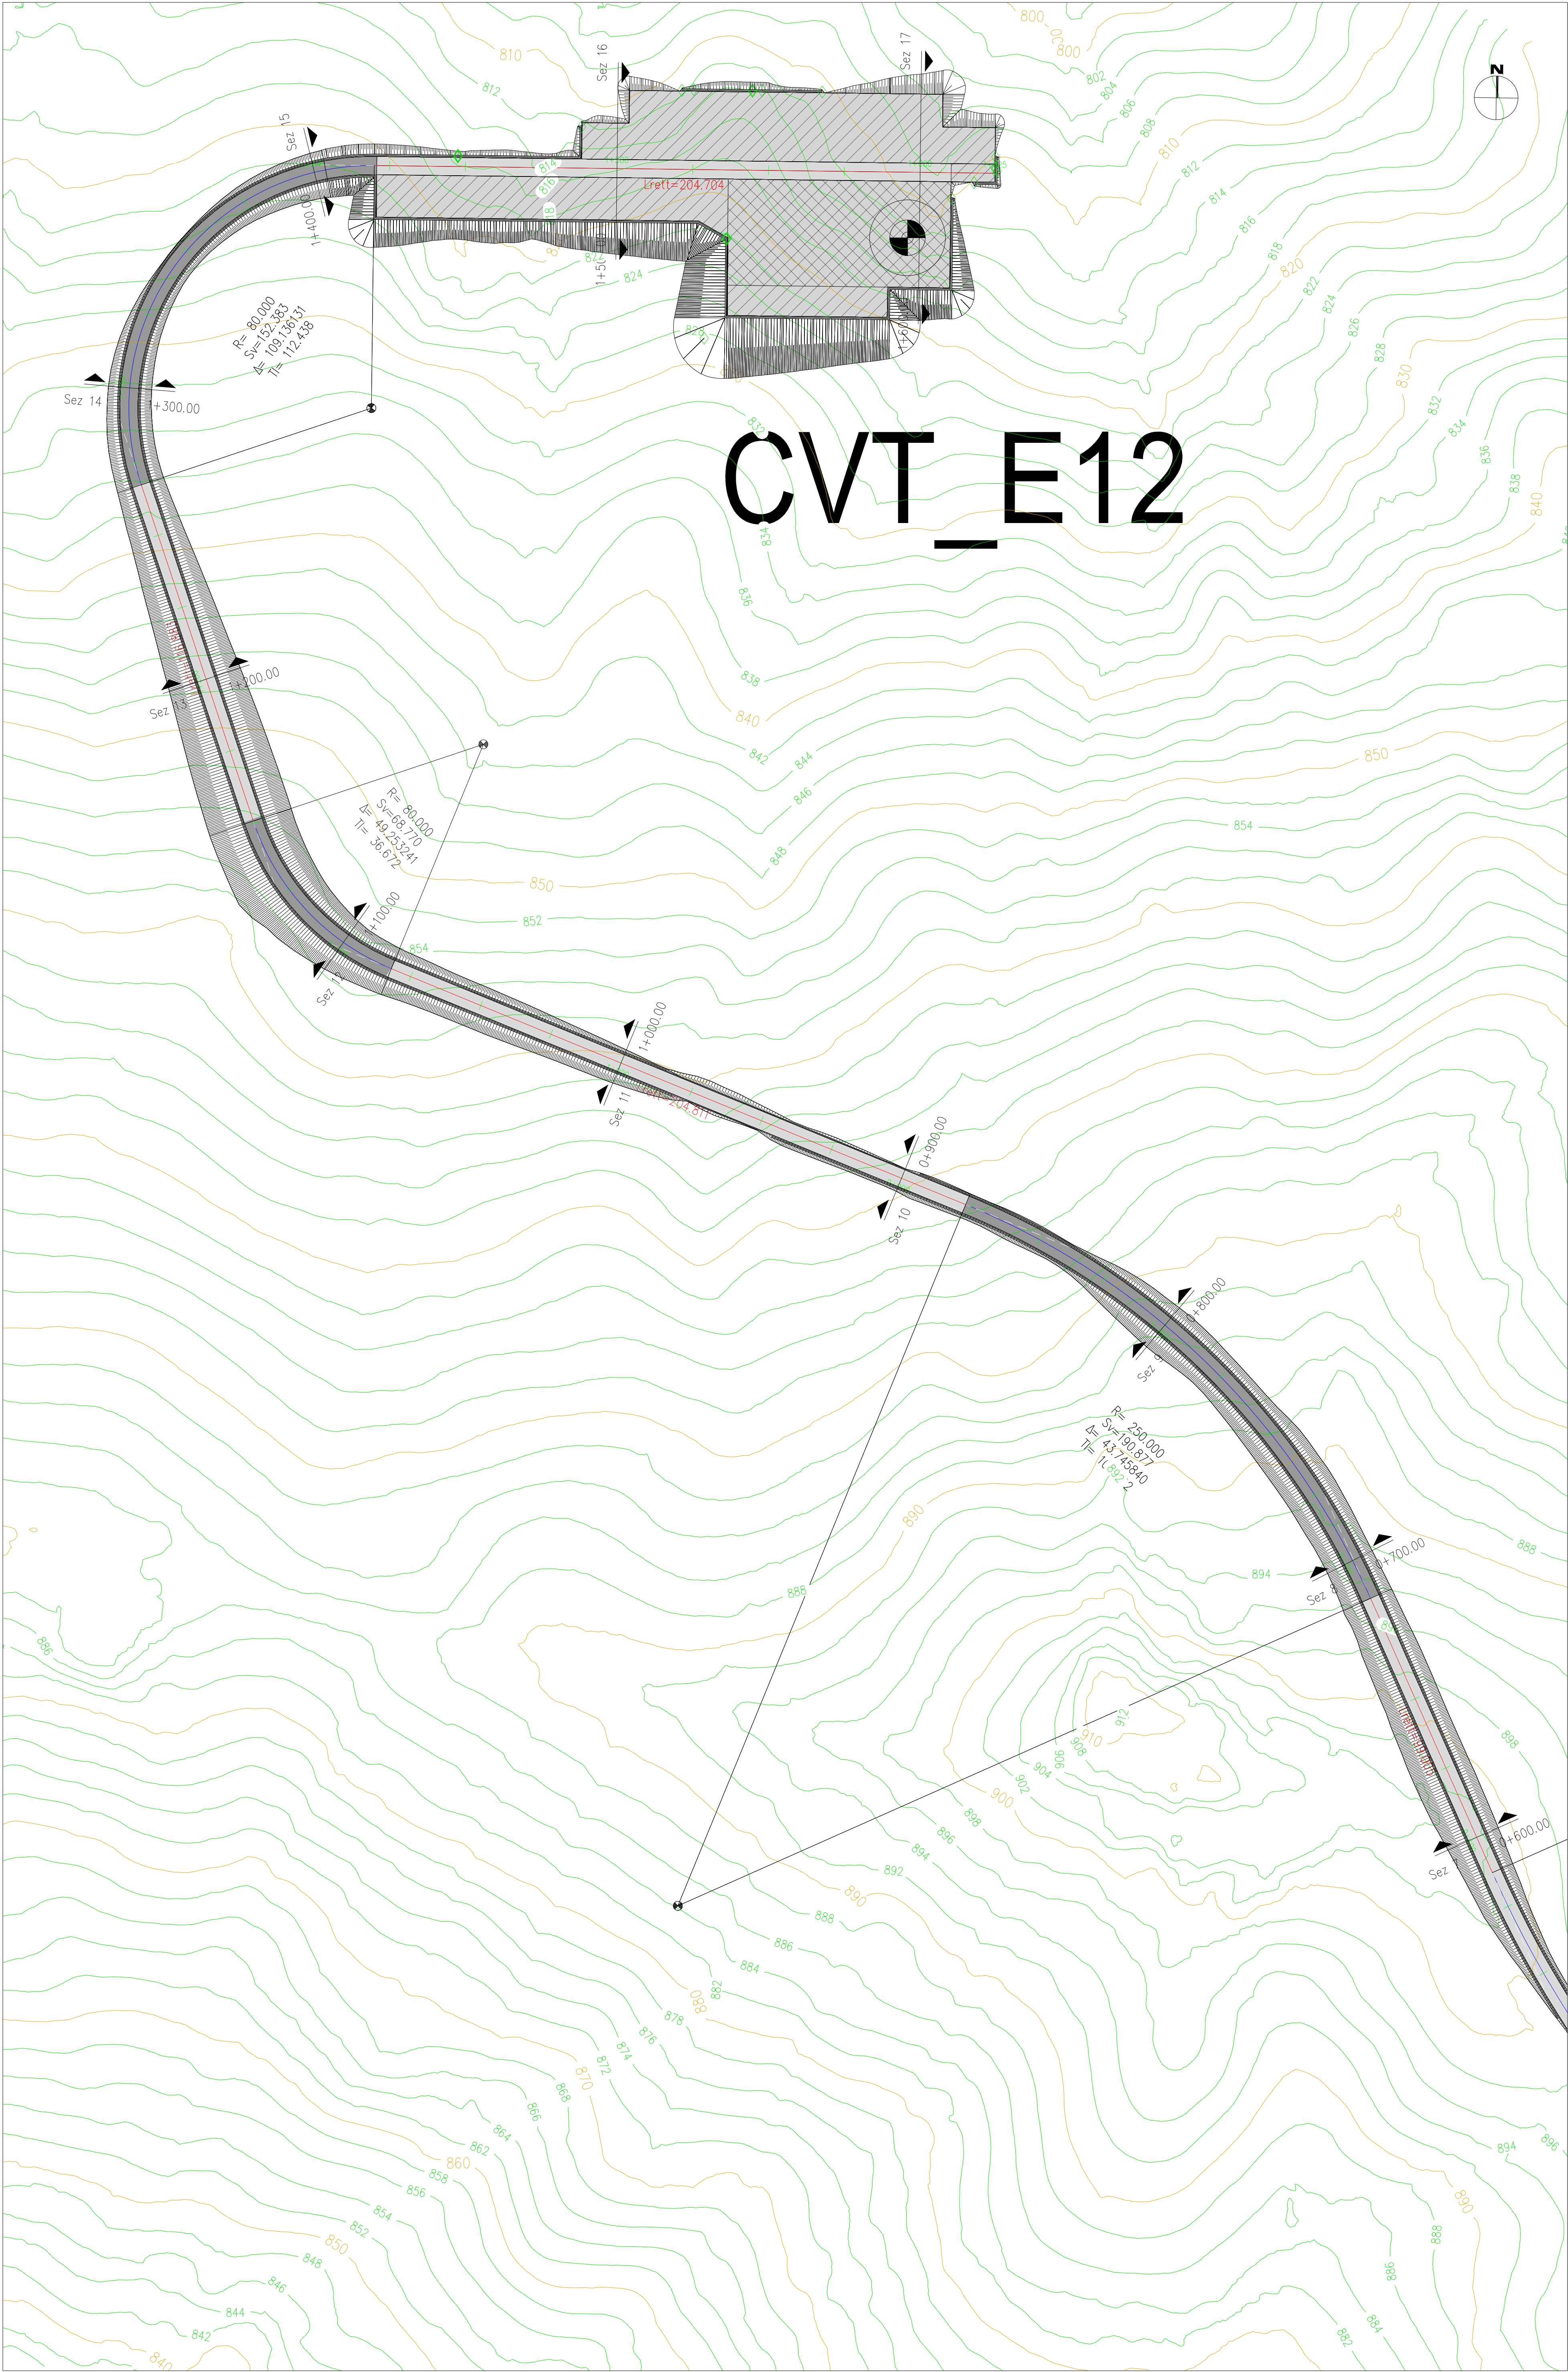


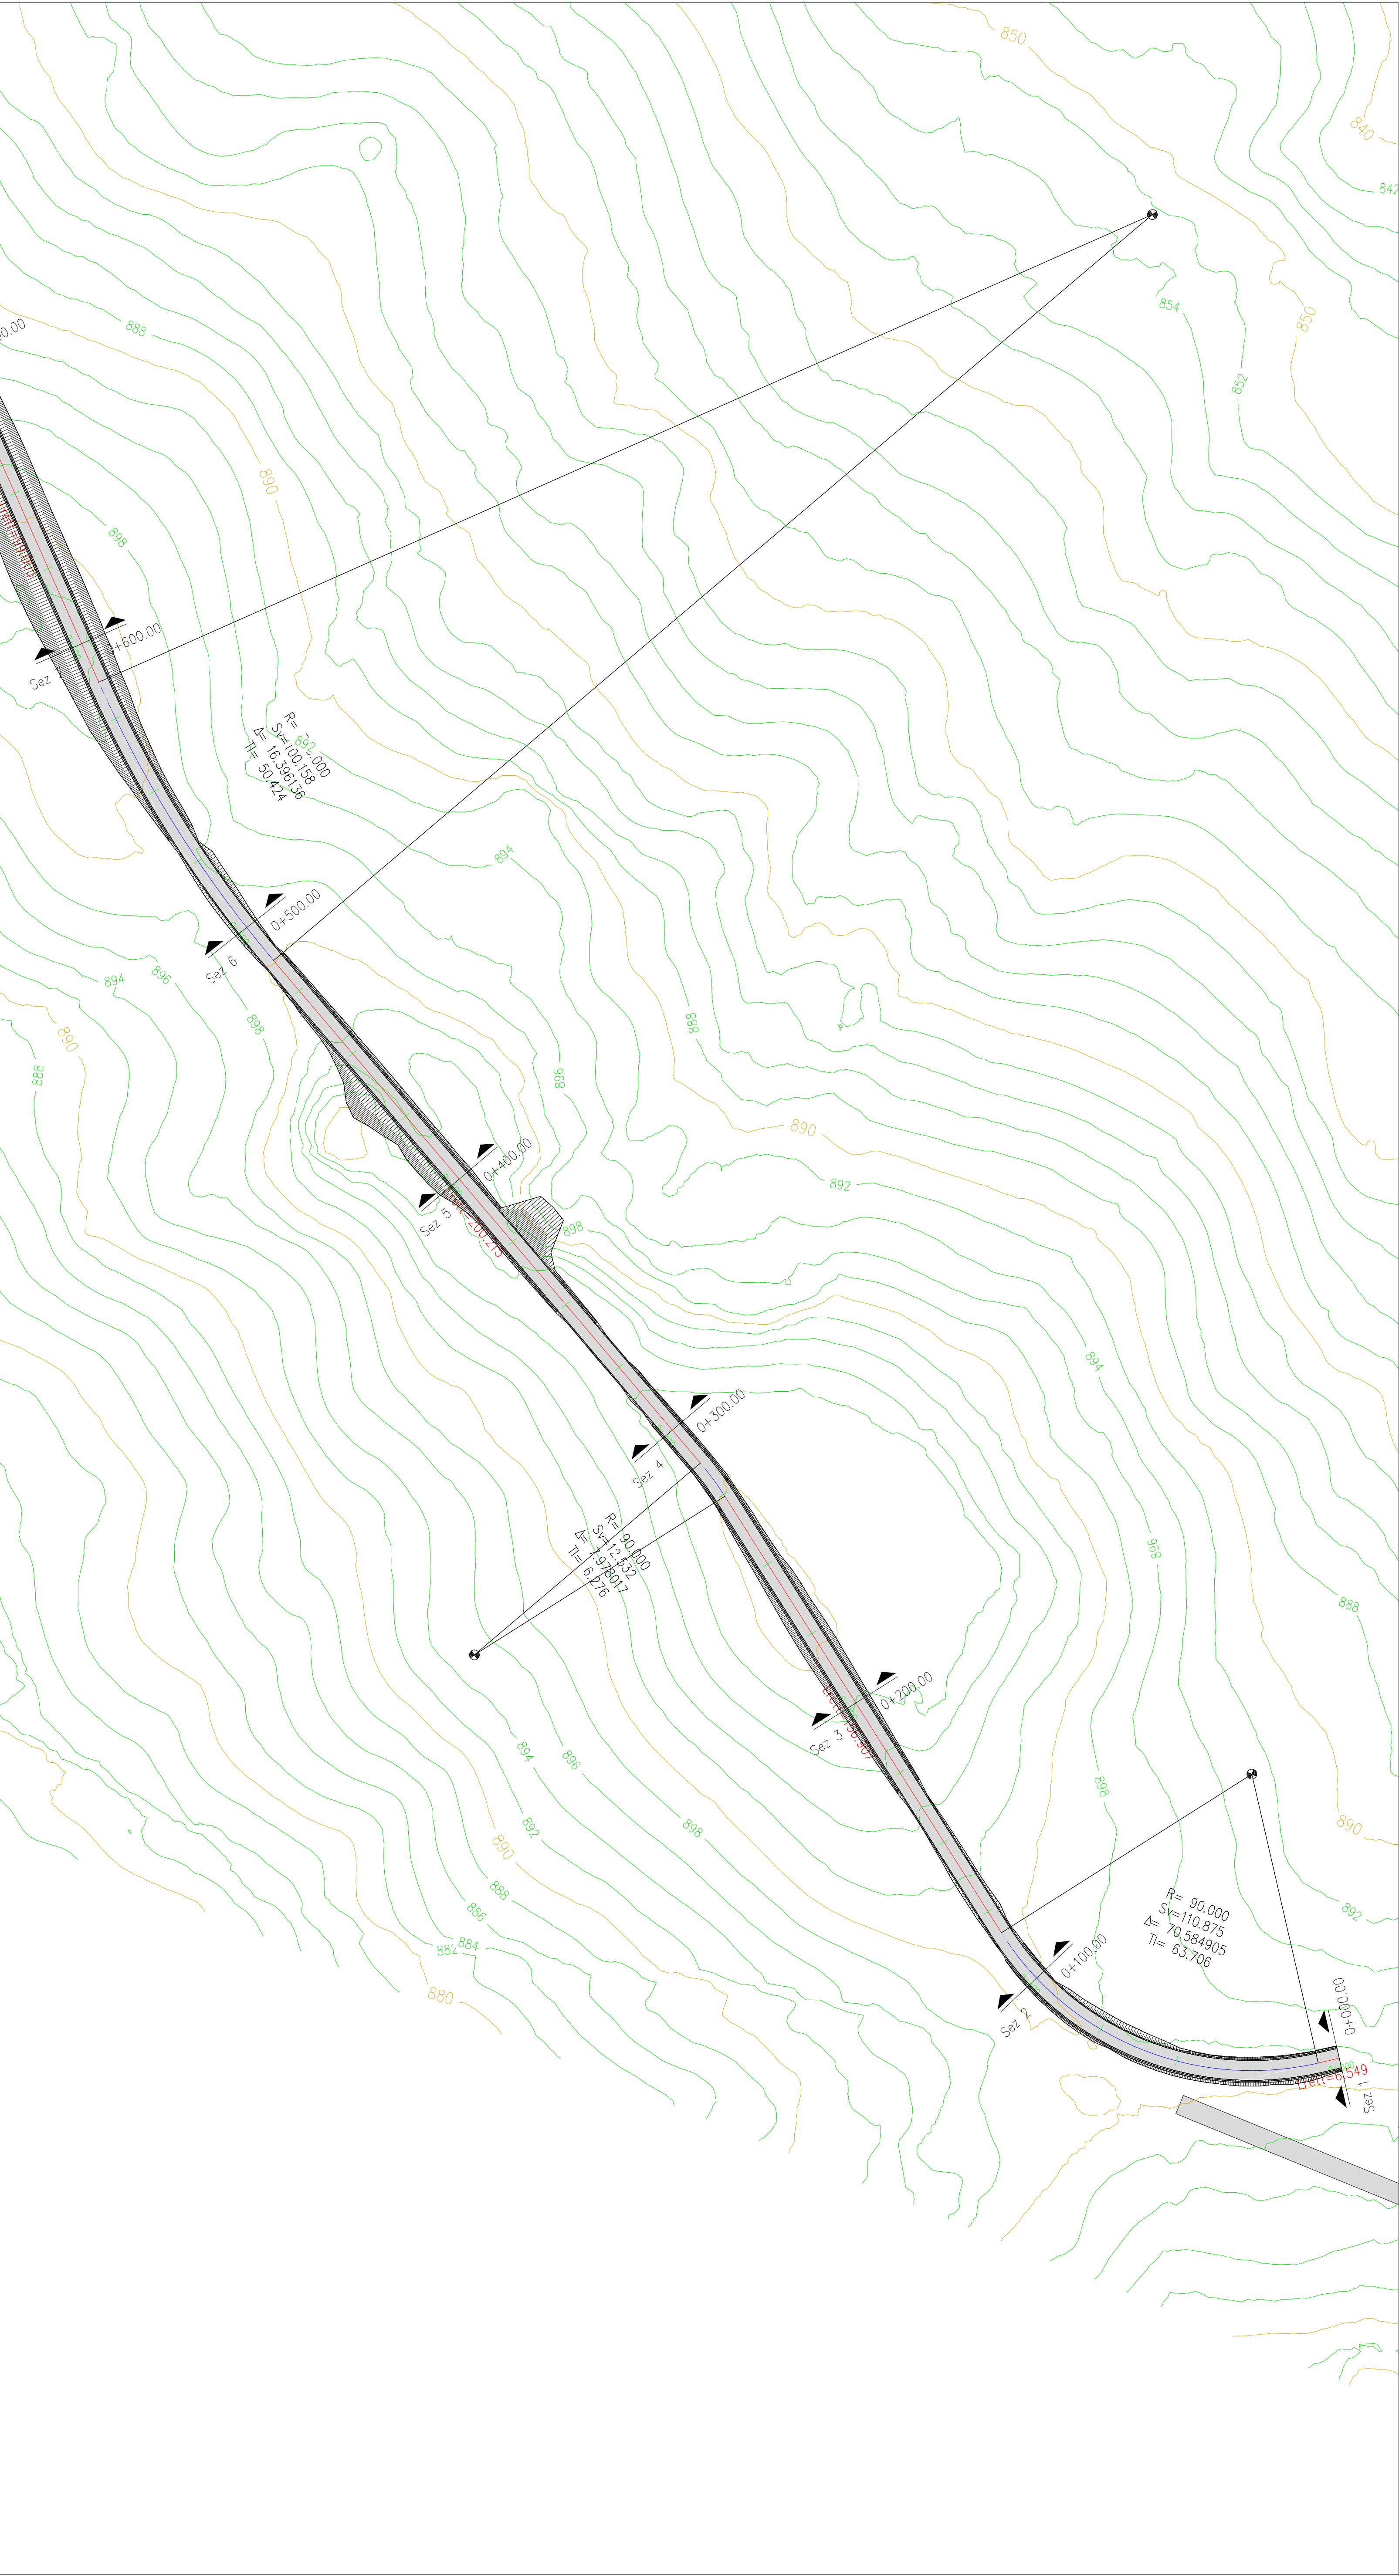

LEGENDA

- Viabilità'
- Viabilità' con pavimentazione bituminosa
- Area della piazzola da rinaturalizzare
- Area definitiva della piazzola
- Tratti in rilevato
- Tratti in trincea

LEGENDA TABELLE DI TRACCIAMENTO

- Δ Angolo al centro della curva circolare
- R Raggio della curva circolare
- Sv Sviluppo della curva circolare
- TI Lunghezza della tangente della curva circolare

TABELLA COORDINATE AEROGENERATORI

Coordinate UTM WGS 84 Zona 33N		
ID	Est	Nord
CVT_E01	398916	4178074
CVT_E02	399300	4178481
CVT_E03	399954	4178287
CVT_E04	400409	4177704
CVT_E05	400855	4178131
CVT_E06	401176	4177007
CVT_E07	400344	4181721
CVT_E08	399874	4181920
CVT_E09	400851	4181779
CVT_E10	401413	4181926
CVT_E11	402159	4182923
CVT_E12	398059	4179887
CVT_E13	400448	4180074
CVT_E14	399553	4180045
CVT_E15	399376	4176864
CVT_E16	398861	4176861
CVT_E17	398341	4176758
CVT_E18	400018	4176396

00	2021.02.19	Prima emissione	M.Terzi	N.Novati	P.Pollini
REV.	DATE	DESCRIPTION	PREPARED	CHECKED	APPROVED
PROJECT: IMPIANTO EOLICO CALTAVUTURO ESTENSIONE			FILE NAME: GRE.EEC.D.73.IT.W.14362.16.011.00 - Layout strade		
CLASSIFICATION: PUBLIC			FORMAT: A0	SCALE: 1:1000	PLOT SCALE: 1:1
UTILIZATION SCOPE: BASIC DESIGN			SHEET: 1 di 4		
TITLE: CVT_E12 - PISTA DI ACCESSO E PIAZZOLA PLANIMETRIA					
EGP VALIDATION			EGP CODE		
VALIDATED BY: Incisano	GROUP: Salotino	FUNCTION: TYPE: READER: COUNTRY: TEC: PLANT: SYSTEM: PROGRESSIVE: REVISION:			
COLLABORATORS: Bellorini	GROUP: GRE.EEC	FUNCTION: TYPE: READER: COUNTRY: TEC: PLANT: SYSTEM: PROGRESSIVE: REVISION:			
GRE.EEC			D73ITW143621501100		