


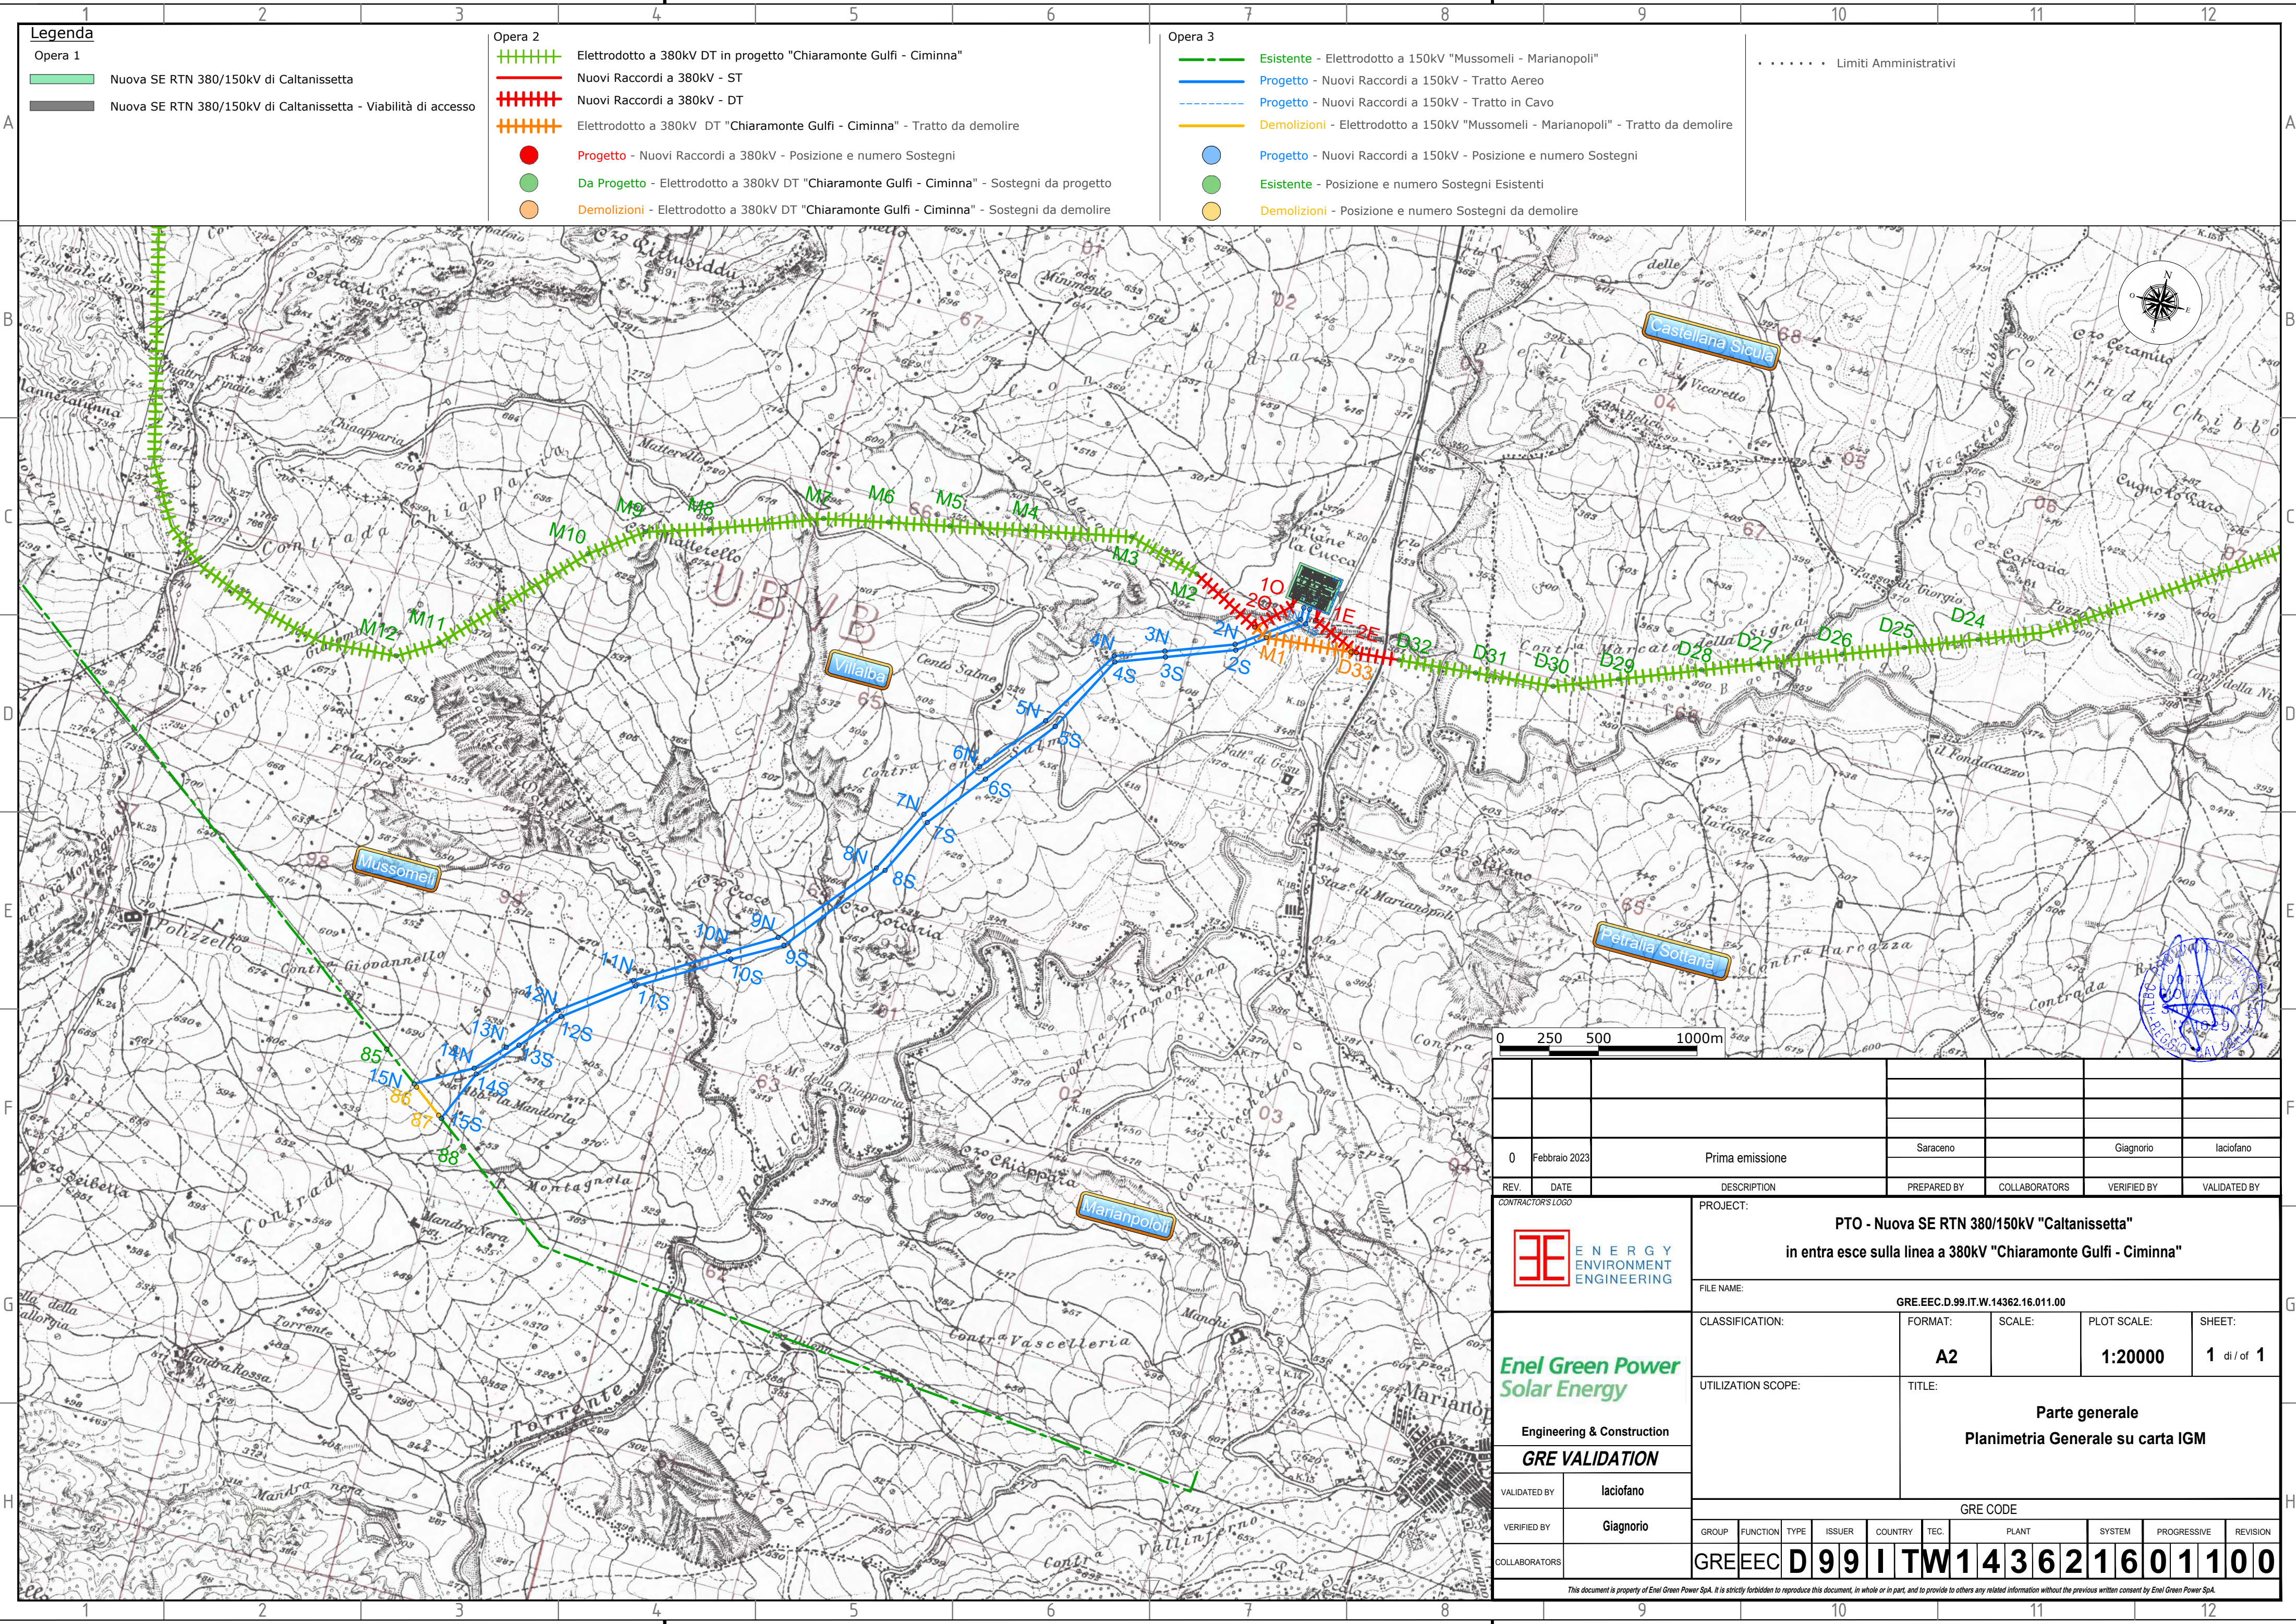

Legenda

- Opera 1
- Nuova SE RTN 380/150kV di Caltanissetta
 - Nuova SE RTN 380/150kV di Caltanissetta - Viabilità di accesso

Opera 2

- Elettrodotto a 380kV DT in progetto "Chiaramonte Gulfi - Ciminna"
- Nuovi Raccordi a 380kV - ST
- Nuovi Raccordi a 380kV - DT
- Elettrodotto a 380kV DT "Chiaramonte Gulfi - Ciminna" - Tratto da demolire
- Progetto - Nuovi Raccordi a 380kV - Posizione e numero Sostegni
- Da Progetto - Elettrodotto a 380kV DT "Chiaramonte Gulfi - Ciminna" - Sostegni da progetto
- Demolizioni - Elettrodotto a 380kV DT "Chiaramonte Gulfi - Ciminna" - Sostegni da demolire

Opera 3

- Esistente - Elettrodotto a 150kV "Mussomeli - Marianopoli"
- Progetto - Nuovi Raccordi a 150kV - Tratto Aereo
- Progetto - Nuovi Raccordi a 150kV - Tratto in Cavo
- Demolizioni - Elettrodotto a 150kV "Mussomeli - Marianopoli" - Tratto da demolire
- Progetto - Nuovi Raccordi a 150kV - Posizione e numero Sostegni
- Esistente - Posizione e numero Sostegni Esistenti
- Demolizioni - Posizione e numero Sostegni da demolire

..... Limiti Amministrativi

0 250 500 1000m

0	Febbraio 2023	Prima emissione	Saraceno		Giagnorio		Iaciofano				
REV.	DATE	DESCRIPTION	PREPARED BY	COLLABORATORS	VERIFIED BY		VALIDATED BY				
CONTRACTOR'S LOGO			PROJECT:								
 Enel Green Power Solar Energy Engineering & Construction GRE VALIDATION			PTO - Nuova SE RTN 380/150kV "Caltanissetta" in entra esce sulla linea a 380kV "Chiaramonte Gulfi - Ciminna"								
			FILE NAME:								
			GRE.EEC.D.99.IT.W.14362.16.011.00								
			CLASSIFICATION:		FORMAT:	SCALE:	PLOT SCALE:	SHEET:			
		A2		1:20000	1 di 1						
UTILIZATION SCOPE:		TITLE:									
		Parte generale Planimetria Generale su carta IGM									
VALIDATED BY	Iaciofano	GRE CODE									
VERIFIED BY	Giagnorio	GROUP	FUNCTION	TYPE	ISSUER	COUNTRY	TEC.	PLANT	SYSTEM	PROGRESSIVE	REVISION
COLLABORATORS		GRE	EEC	D	99	I	TW	143621601100			
This document is property of Enel Green Power SpA. It is strictly forbidden to reproduce this document, in whole or in part, and to provide to others any related information without the previous written consent by Enel Green Power SpA.											