

Legenda

Opera 1

Nuova SE RTN 380/150kV di Caltanissetta

Nuova SE RTN 380/150kV di Caltanissetta - Viabilità di accesso

Opera 2

Elettrodotto a 380kV DT in progetto "Chiaramonte Gulfi - Ciminna"

Nuovi Raccordi a 380kV - ST

Nuovi Raccordi a 380kV - DT

Elettrodotto a 380kV DT "Chiaramonte Gulfi - Ciminna" - Tratto da demolire

Progetto - Nuovi Raccordi a 380kV - Posizione e numero Sostegni

Da Progetto - Elettrodotto a 380kV DT "Chiaramonte Gulfi - Ciminna" - Sostegni da progetto

Demolizioni - Elettrodotto a 380kV DT "Chiaramonte Gulfi - Ciminna" - Sostegni da demolire

Opera 3

Esistente - Elettrodotto a 150kV "Mussomeli - Marianopoli"

Progetto - Nuovi Raccordi a 150kV - Tratto Aereo

Progetto - Nuovi Raccordi a 150kV - Tratto in Cavo


Demolizioni - Elettrodotto a 150kV "Mussomeli - Marianopoli" - Tratto da demolire

Progetto - Nuovi Raccordi a 150kV - Posizione e numero Sostegni

Esistente - Posizione e numero Sostegni Esistenti

Demolizioni - Posizione e numero Sostegni da demolire

Limiti Amministrativi

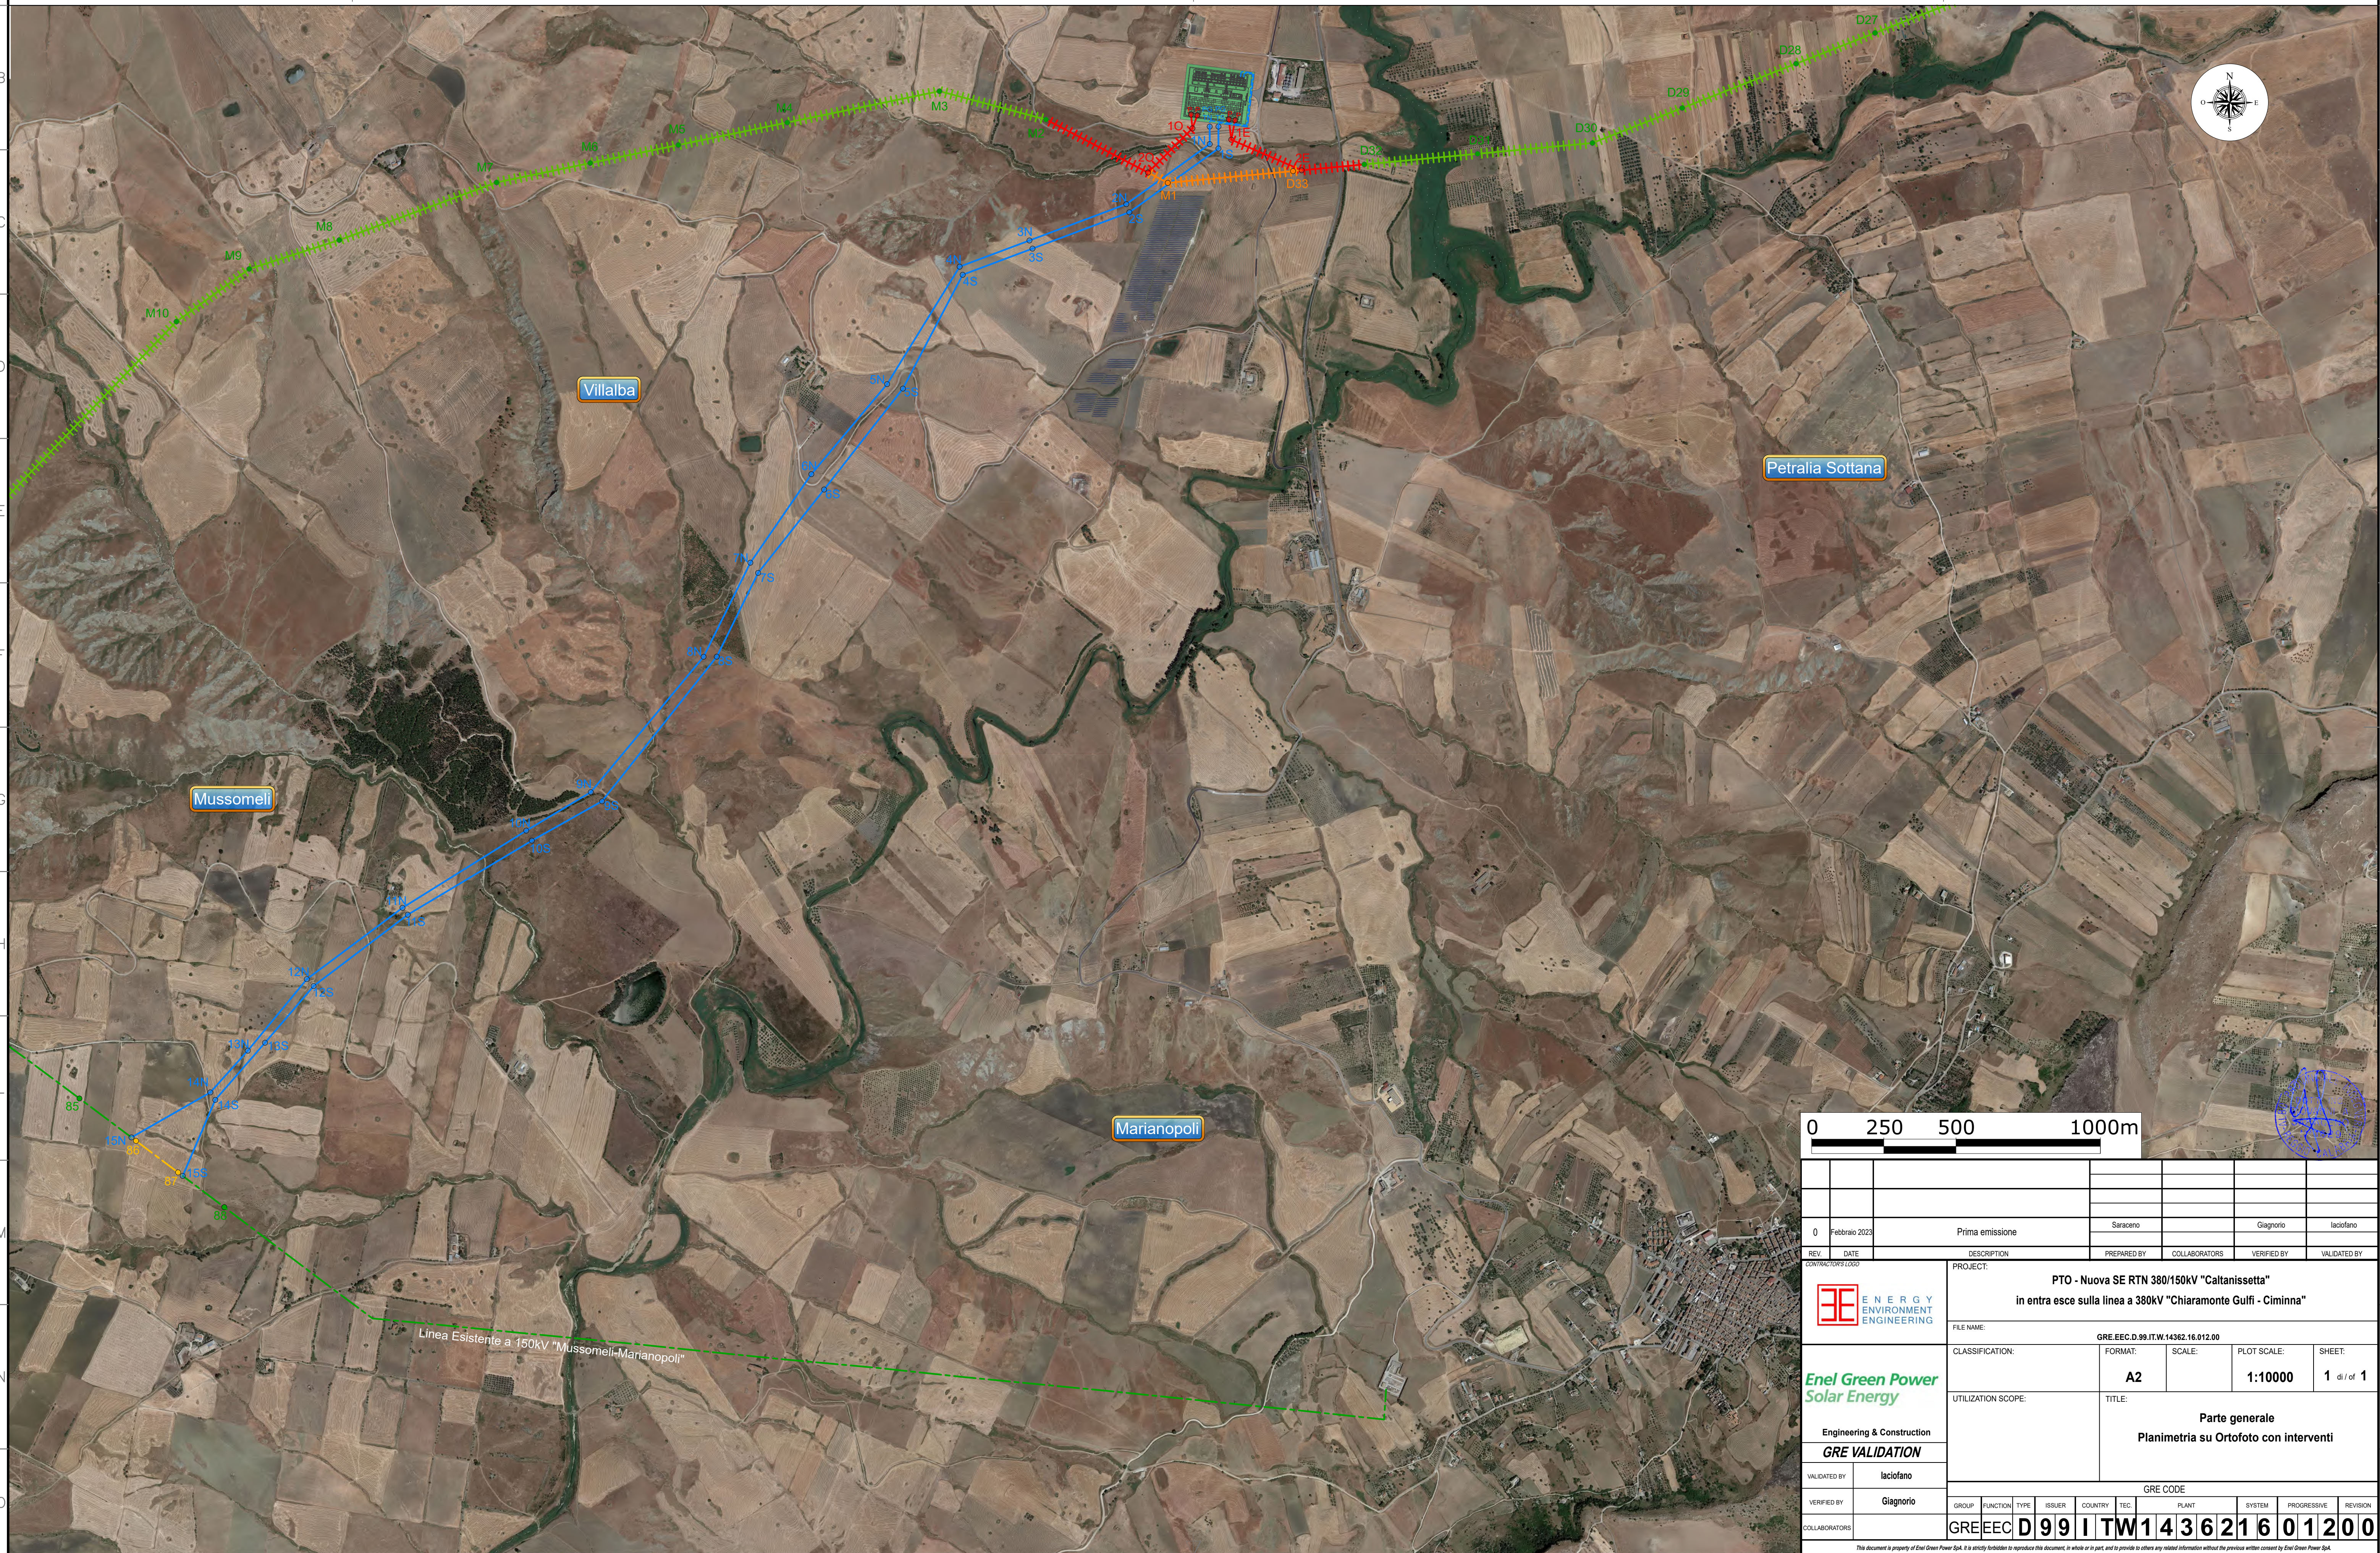

02505001000m

0	Febbraio 2023	Prima emissione	Saraceno	Giagnorio	Iaciòfano
REV	DATE	DESCRIPTION	PREPARED BY	COLLABORATORS	VERIFIED BY
CONTRACTOR'S LOGO			PROJECT:		
			PTO - Nuova SE RTN 380/150kV "Caltanissetta" in entra esce sulla linea a 380kV "Chiaramonte Gulfi - Ciminna"		
FILE NAME:			GRE.EEC.D.99.IT.W.14362.16.012.00		
CLASSIFICATION:		FORMAT:	SCALE:	PLOT SCALE:	SHEET:
		A2		1:10000	1 di 1
UTILIZATION SCOPE:		TITLE:			
		Parte generale Planimetria su Ortofoto con interventi			
VALIDATED BY: Iaciòfano			GRE CODE		
VERIFIED BY: Giagnorio			GROUP	FUNCTION	TYPE
COLLABORATORS			ISSUER	COUNTRY	TEC
			PLANT	SYSTEM	PROGRESSIVE
			REVISION		
GRE.EEC.D.99.I.TW.143621601200					

Enel Green Power Solar Energy

Engineering & Construction

GRE VALIDATION

This document is property of Enel Green Power SpA. It is strictly forbidden to reproduce this document, in whole or in part, and to provide to others any related information without the previous written consent by Enel Green Power SpA.