


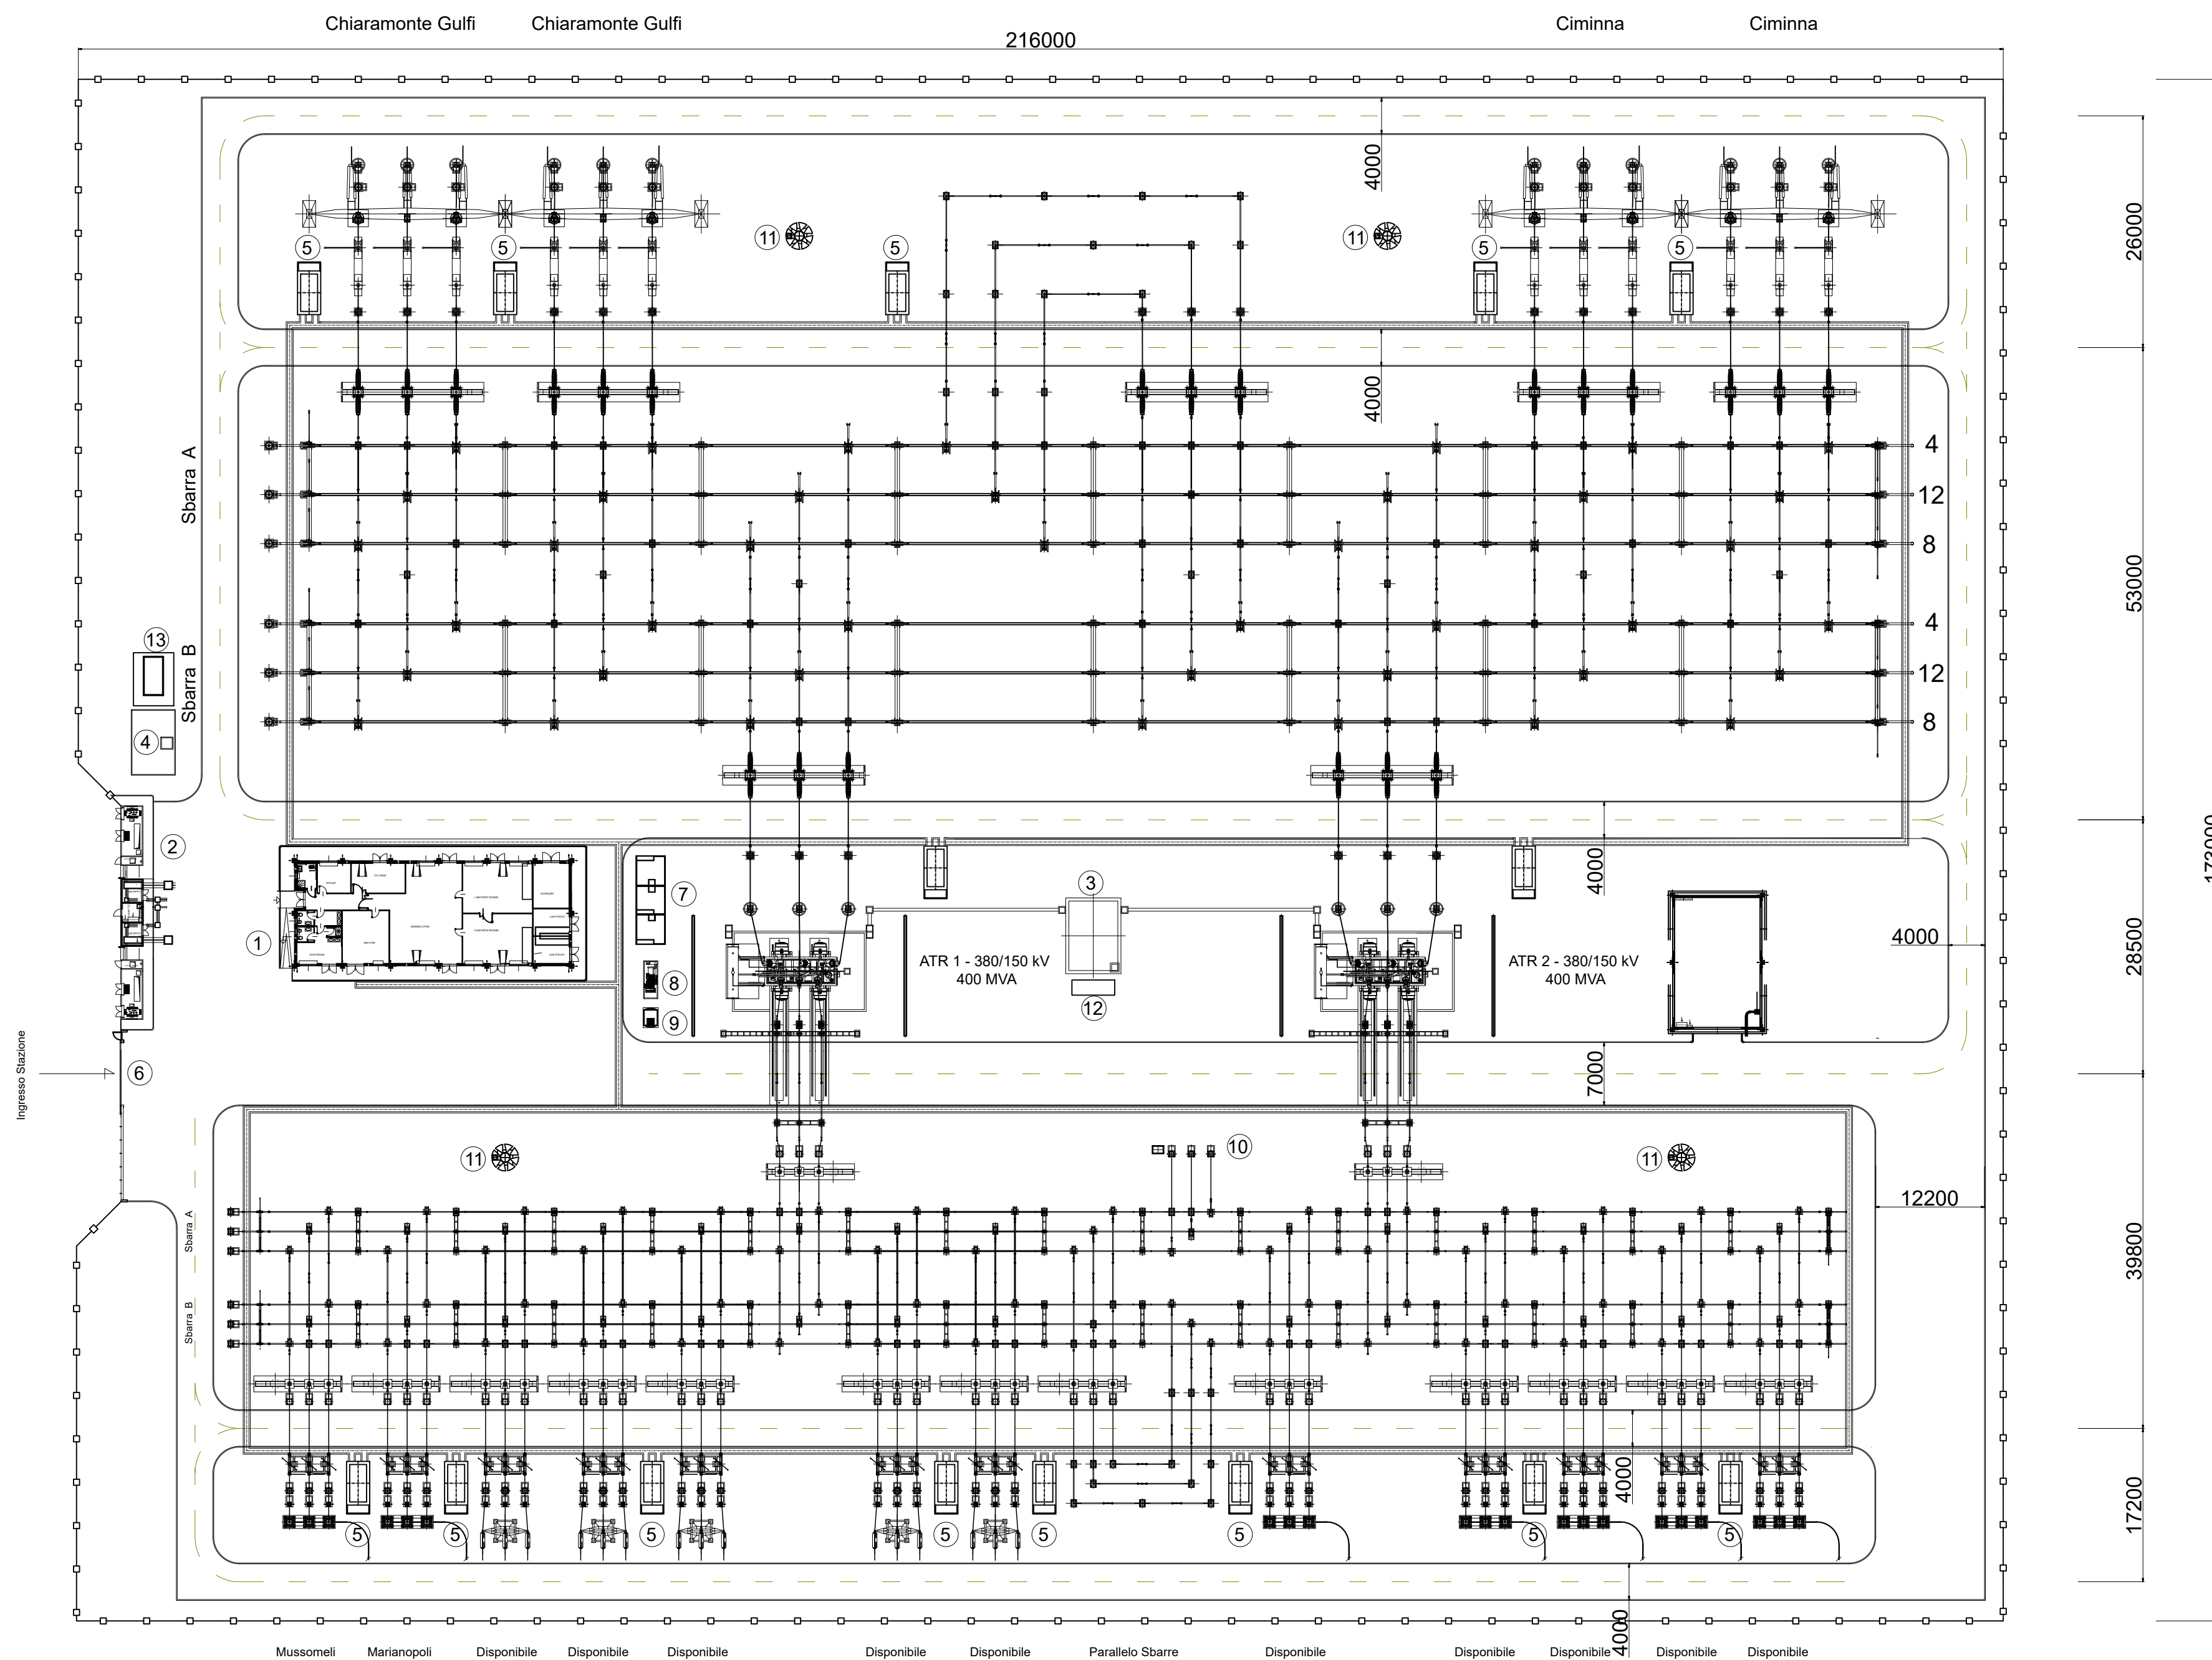

- 1 EDIFICIO COMANDI E SA INTEGRATO
- 2 EDIFICIO PUNTI DI CONSEGNA ALIM. MT S.A.
- 3 VASCA RACCOLTA OLIO TRASFORMATORI
- 4 VASCA RISERVA VV.F.
- 5 CHIOSCHI APP. PERIFERICHE SISTEMA DI CONTROLLO
- 6 CANCELLO CARRAIO APRIBILE A DUE ANTE
- 7 FONDAZIONE TRASFORMATORI MT/bt (con copertura)
- 8 GE
- 9 SERBATOIO GASOLIO INTERRATO
- 10 TRASFORMATORI INDUTTIVI DI POTENZA (TIP)
- 11 TORRE FARO
- 12 DISOLEATORE
- 13 LOCALE POMPE VV.FF.

—○—○—○—○— RECINZIONE ESTERNA

Il posizionamento delle torri faro è indicativo, la loro esatta collocazione dovrà essere verificata con un calcolo illuminotecnico puntuale.

[illegible]