


PLANIMETRIA SU ORTOFOTO

LEGENDA

---	RECINZIONE IN RETE METALLICA
---	RECINZIONE IN CALCESTRUZZO SORMONTATA DA RETE METALLICA
■	TRACKER DA 7 MODULI
■	TRACKER DA 14 MODULI
■	TRACKER DA 28 MODULI
■	INVERTER
□	QUADRO DI PARALLELO
■	VIABILITA' INTERNA
■	CABINA ELETTRICA PREFABBRICATA
■	TRASFORMATORE
---	CAVIDOTTO DI ALTA TENSIONE INTERRATO IN PROGETTO
---	CAVIDOTTO DI ALTA TENSIONE POSATO TRAMITE TOC
---	CAVIDOTTO DI BASSA TENSIONE INTERRATO IN PROGETTO
---	CANCELLO D'INGRESSO
■	IMPIANTO DI ILLUMINAZIONE E VIDEOSORVEGLIANZA

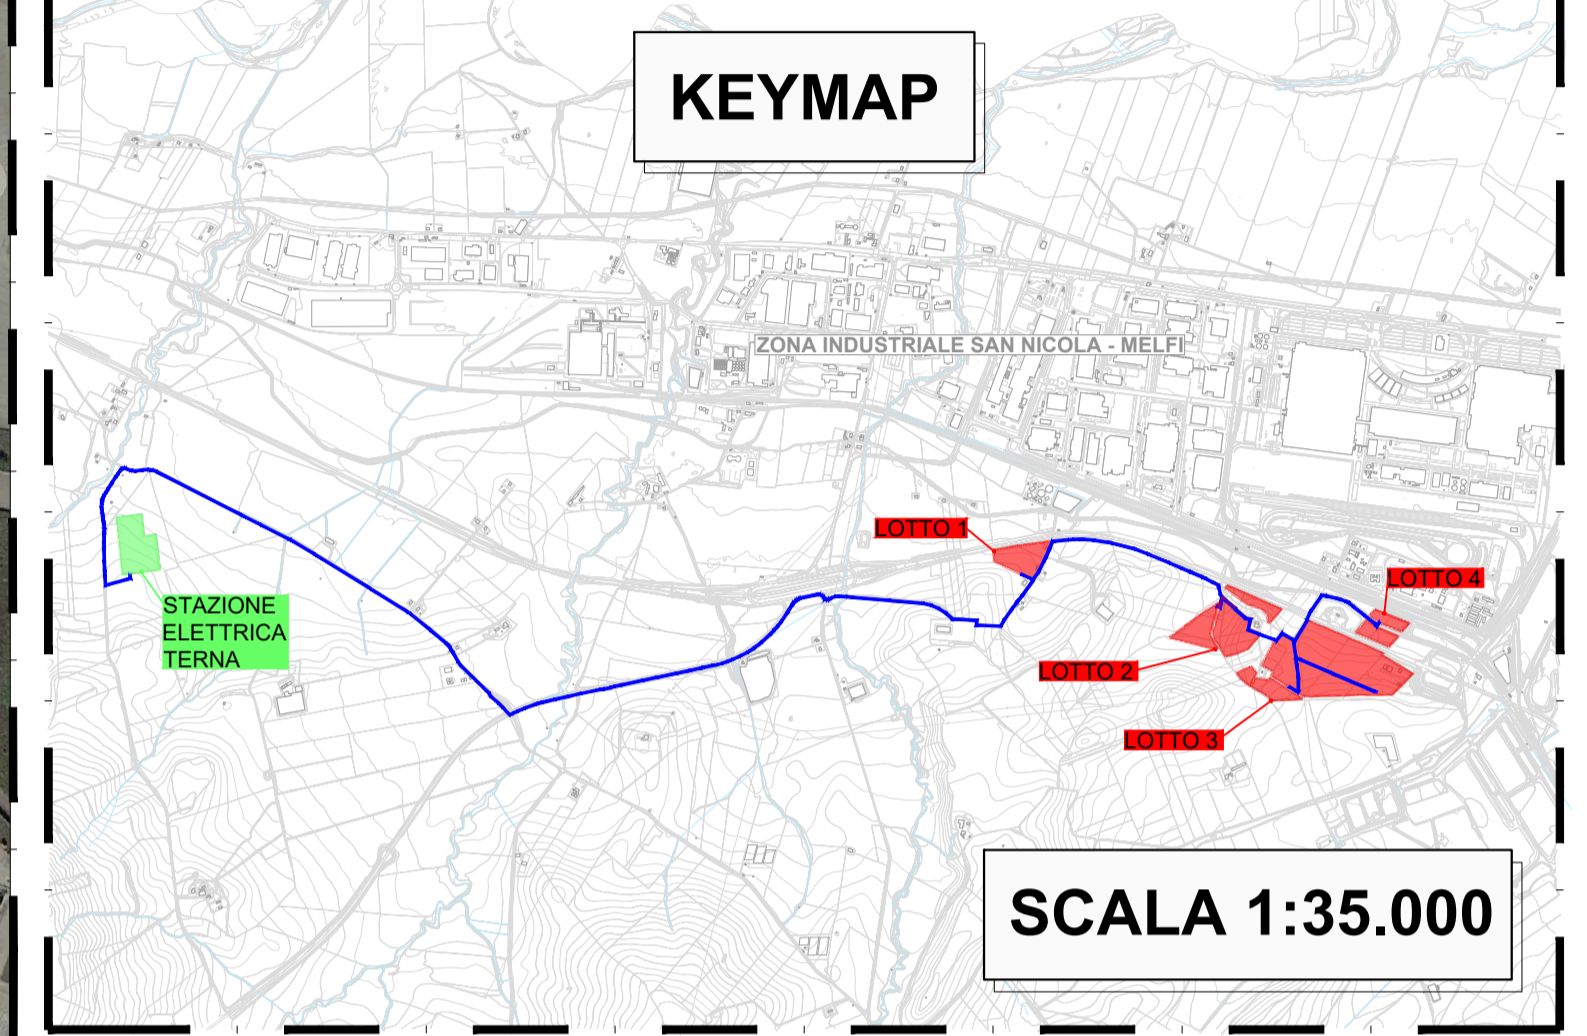

REGIONE BASILICATA COMUNE DI MELFI PROVINCIA DI POTENZA

IMPIANTO FOTOVOLTAICO PER LA PRODUZIONE DI ENERGIA ELETTRICA DA FONTE SOLARE DENOMINATO "MELFI 7" DA REALIZZARSI IN LOCALITA' MASSERIA MONTELUONGO, COMUNE DI MELFI (PZ)

OPERA DI PUBBLICA UTILITA'
VALUTAZIONE IMPATTO AMBIENTALE ai sensi del D.Lgs 3 aprile 2006, n.152 ALL. II

FIMENERGIA VIA L. BUZZI 6, 16033 CASALE MONFERRATO (AL) T. +39029297126 (ufficio operativo)

DESIGNERS TEAM

<p>FAVERO ENGINEERING</p> <p>VIA ARDRE, 18 20125 MILANO (MI) T. +3902581000</p> <p>Ing. ANTONIO BUCCOLIERI</p>	<p>H2O</p> <p>VIA GIOVANNI BATTISTA PIRELLI 27 20125 MILANO (MI) T. +3902581000</p> <p>Ing. FRANCESCO FAVERO</p>	<p>GEO</p> <p>VIALE DEL SERENARIO MAGGIORE, 16 00187 ROMA (RM) T. +39064781000</p> <p>Ing. SALVATORE VERNIOLE</p>	<p>MICHELE OGETT</p> <p>VIA MARATELLA, 1 00187 ROMA (RM) T. +39064781000</p> <p>Dr. SSA LUCIA COLANGELO</p>
---	---	--	--

REV.	DATE	DESCRIPTION	PREPARED	CHECKED	APPROVED
01	Dicembre 2023	PRIMA EMISSIONE	Ing. G. Latta	Ing. F. Favero	Ing. F. Favero
02					
03					
04					
05					

DRAWING - Elaborato

TITOLO: **PROGETTO CIVILE PLANIMETRIA GENERALE LAYOUT IMPIANTO**


DRAWING DETAILS - Dettagli di disegno

GENERAL SCALE: 1:2.000	DETAIL SCALE: scala progetto	ARCHIVE - Archivio: FILE (ELG_303)	PLOT STYLE: FAVERO ENGINEERING.dwt
------------------------	------------------------------	------------------------------------	------------------------------------

CODING - Codifica

PROJECT LEVEL: Fase progetto	CATEGORY: Categoria	PROGRESSIVE: Progressione	REVISION: Revisione
------------------------------	---------------------	---------------------------	---------------------

DEFINITIVO ELG 3 0 3 00

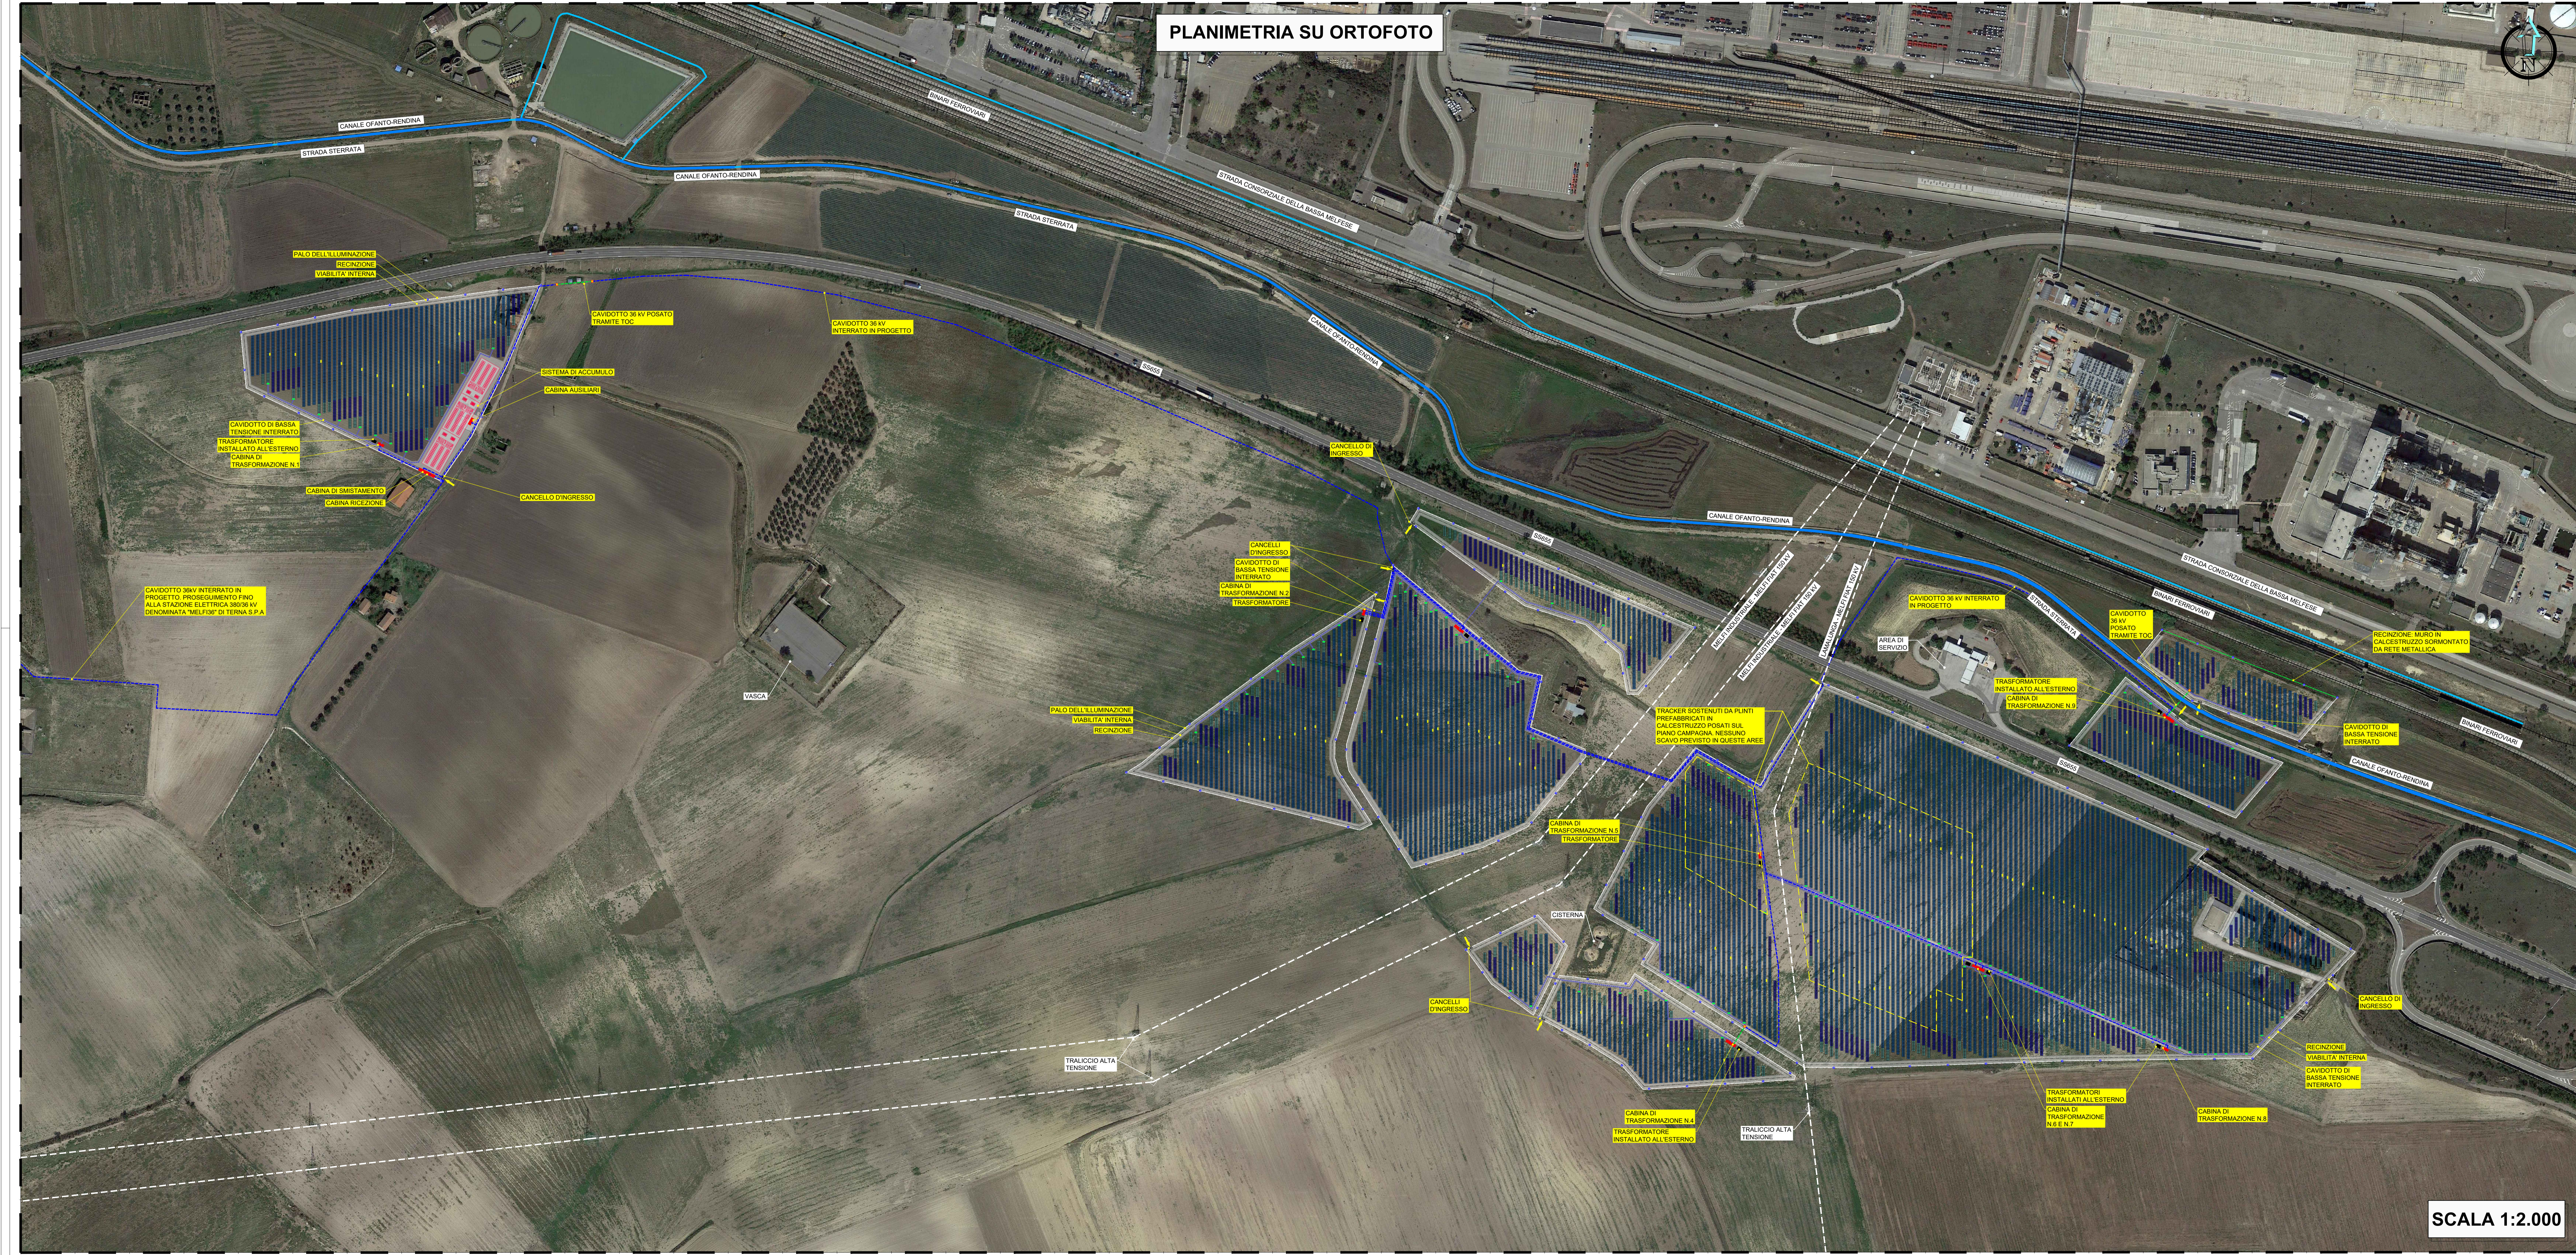

SCALA 1:2.000