
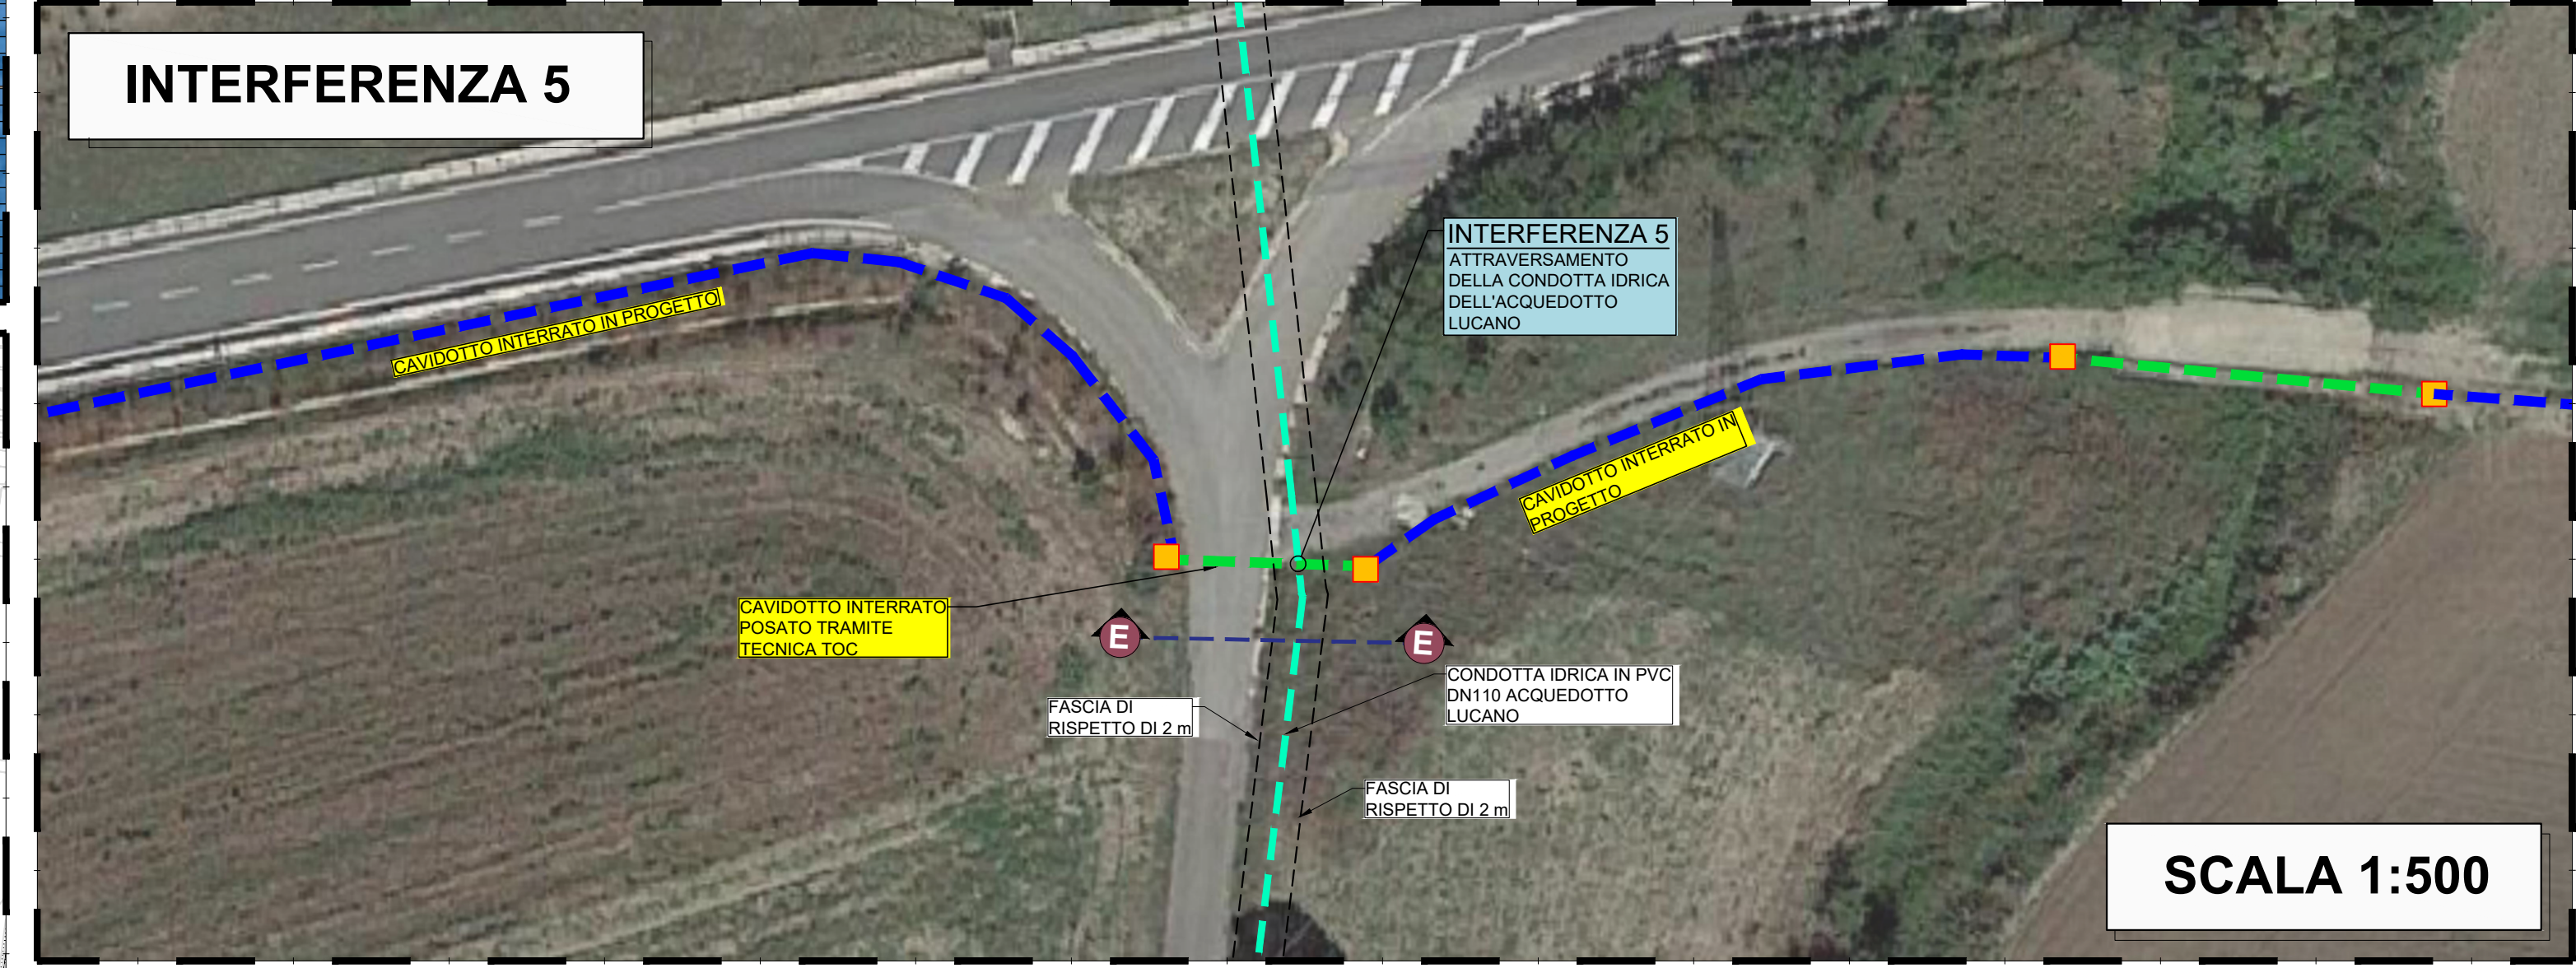
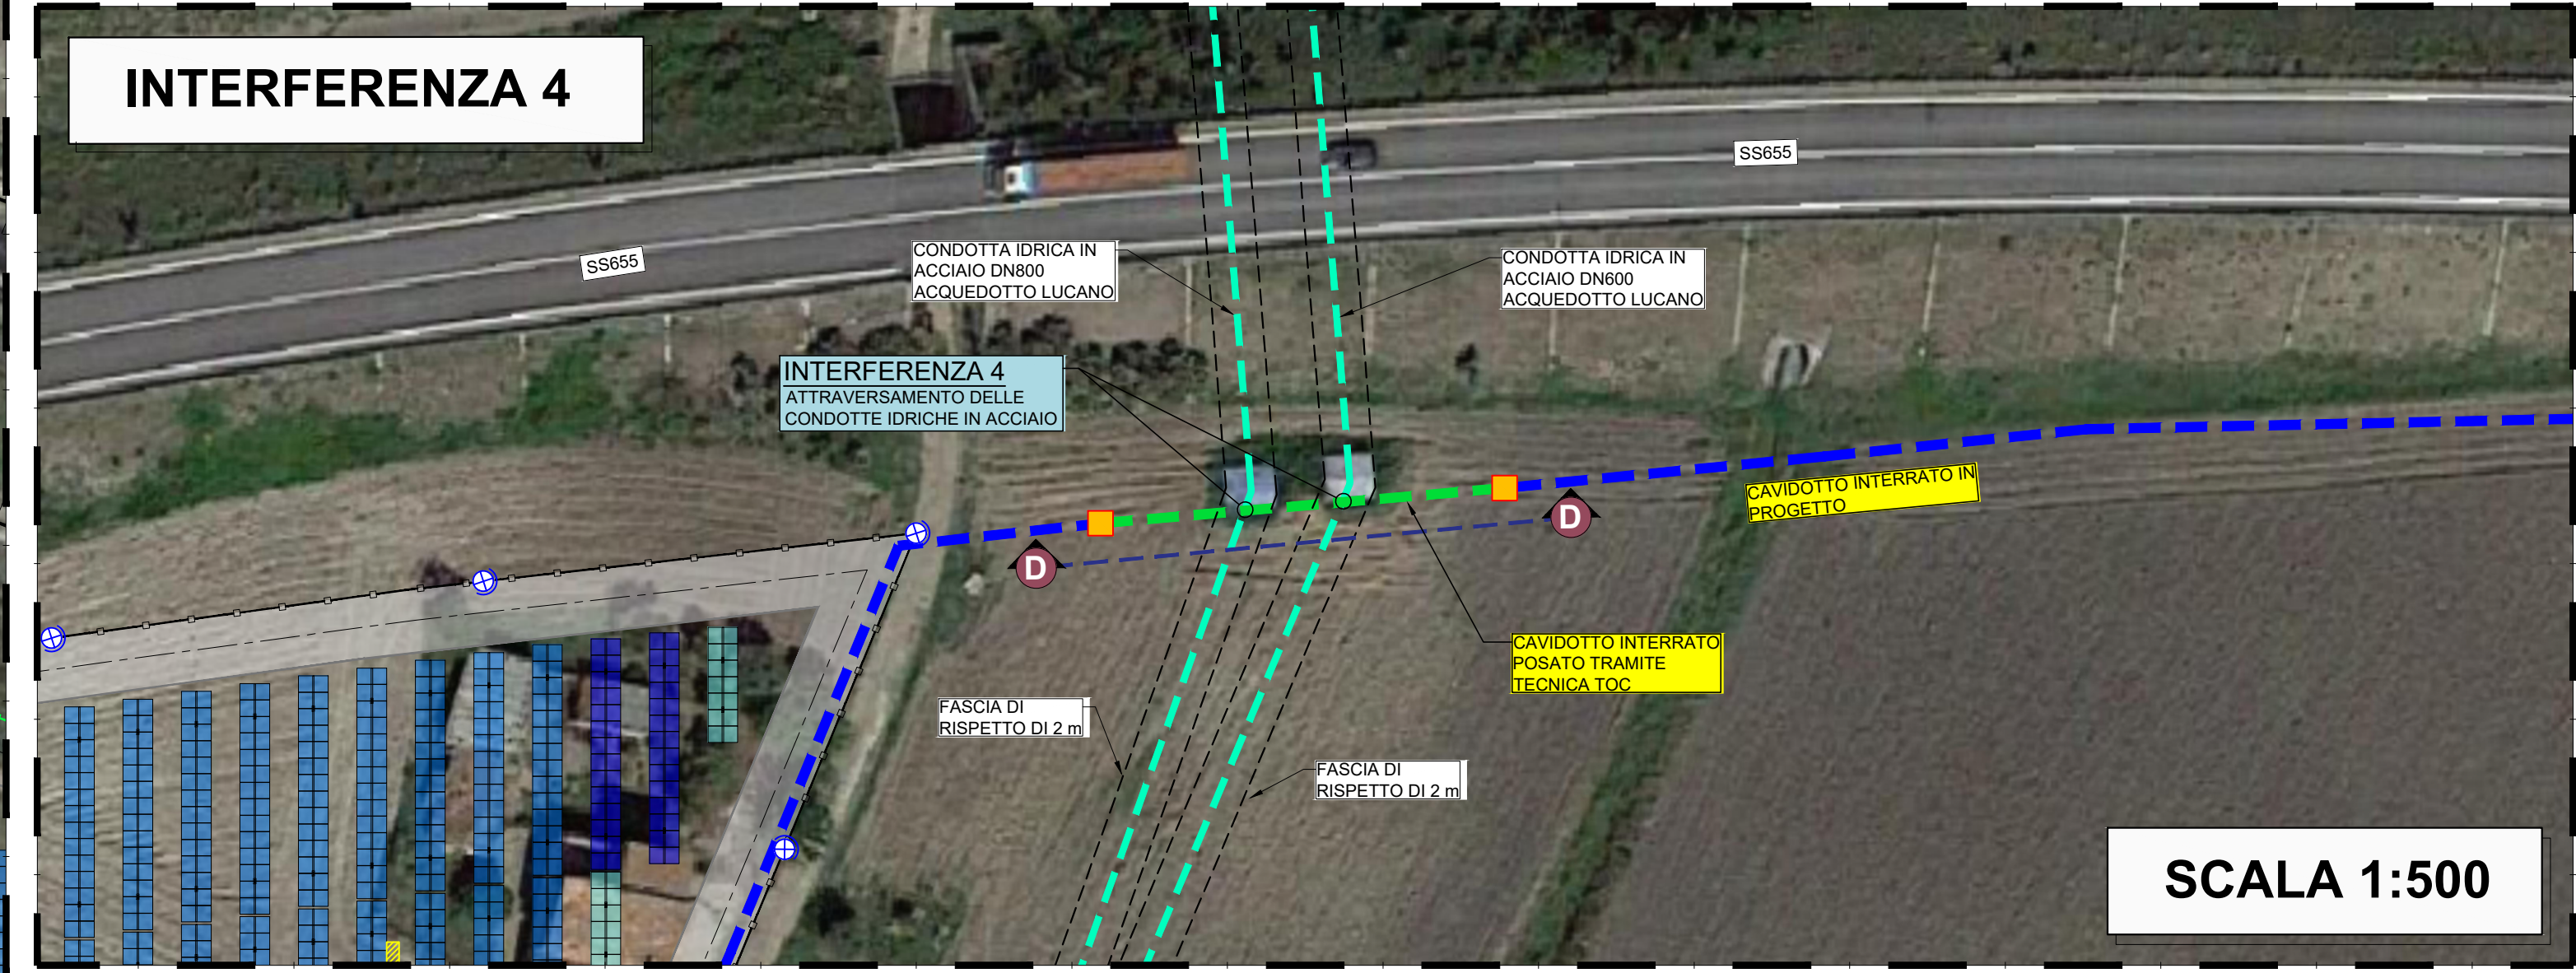
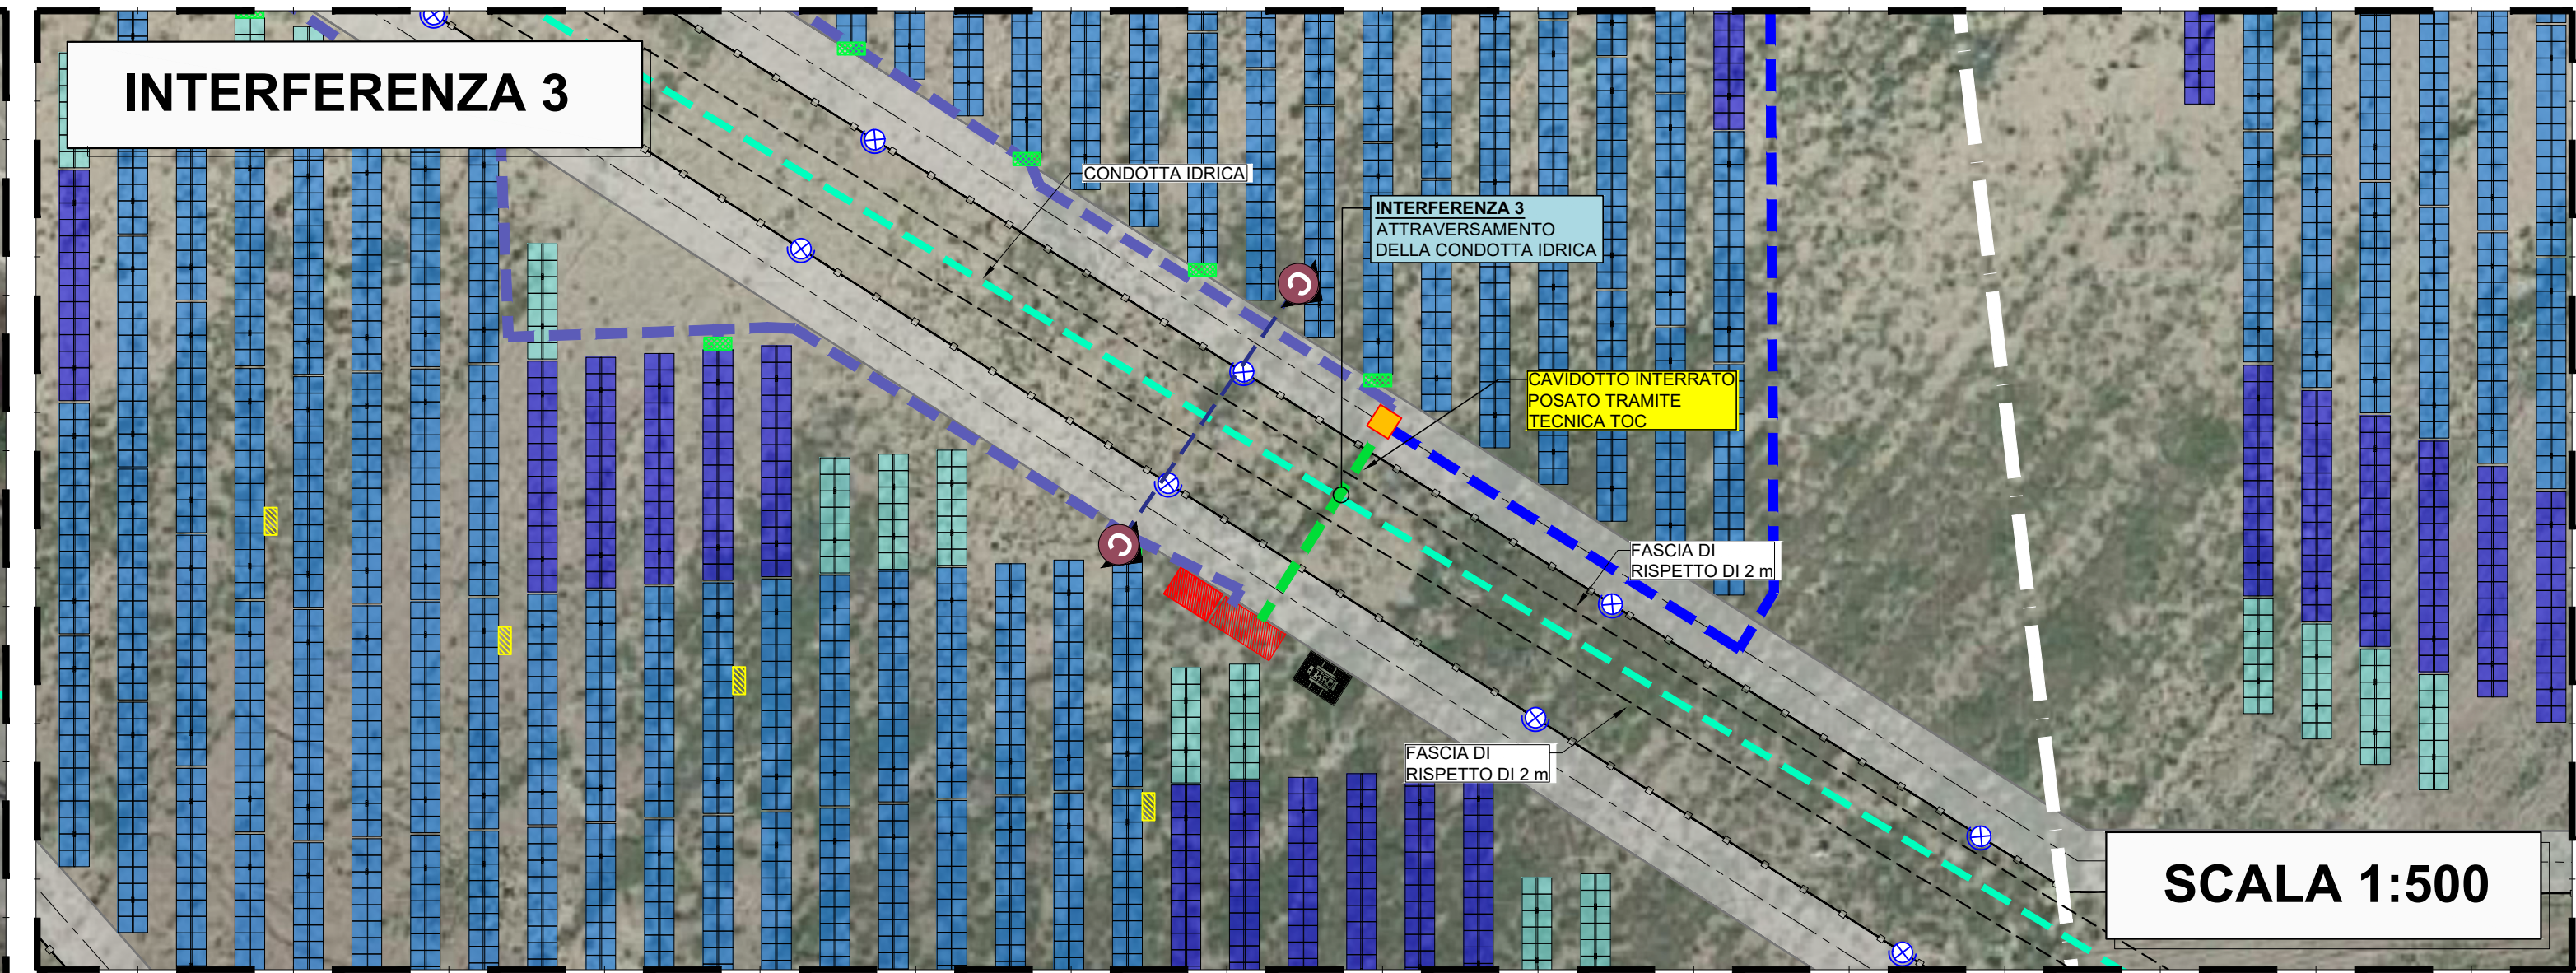
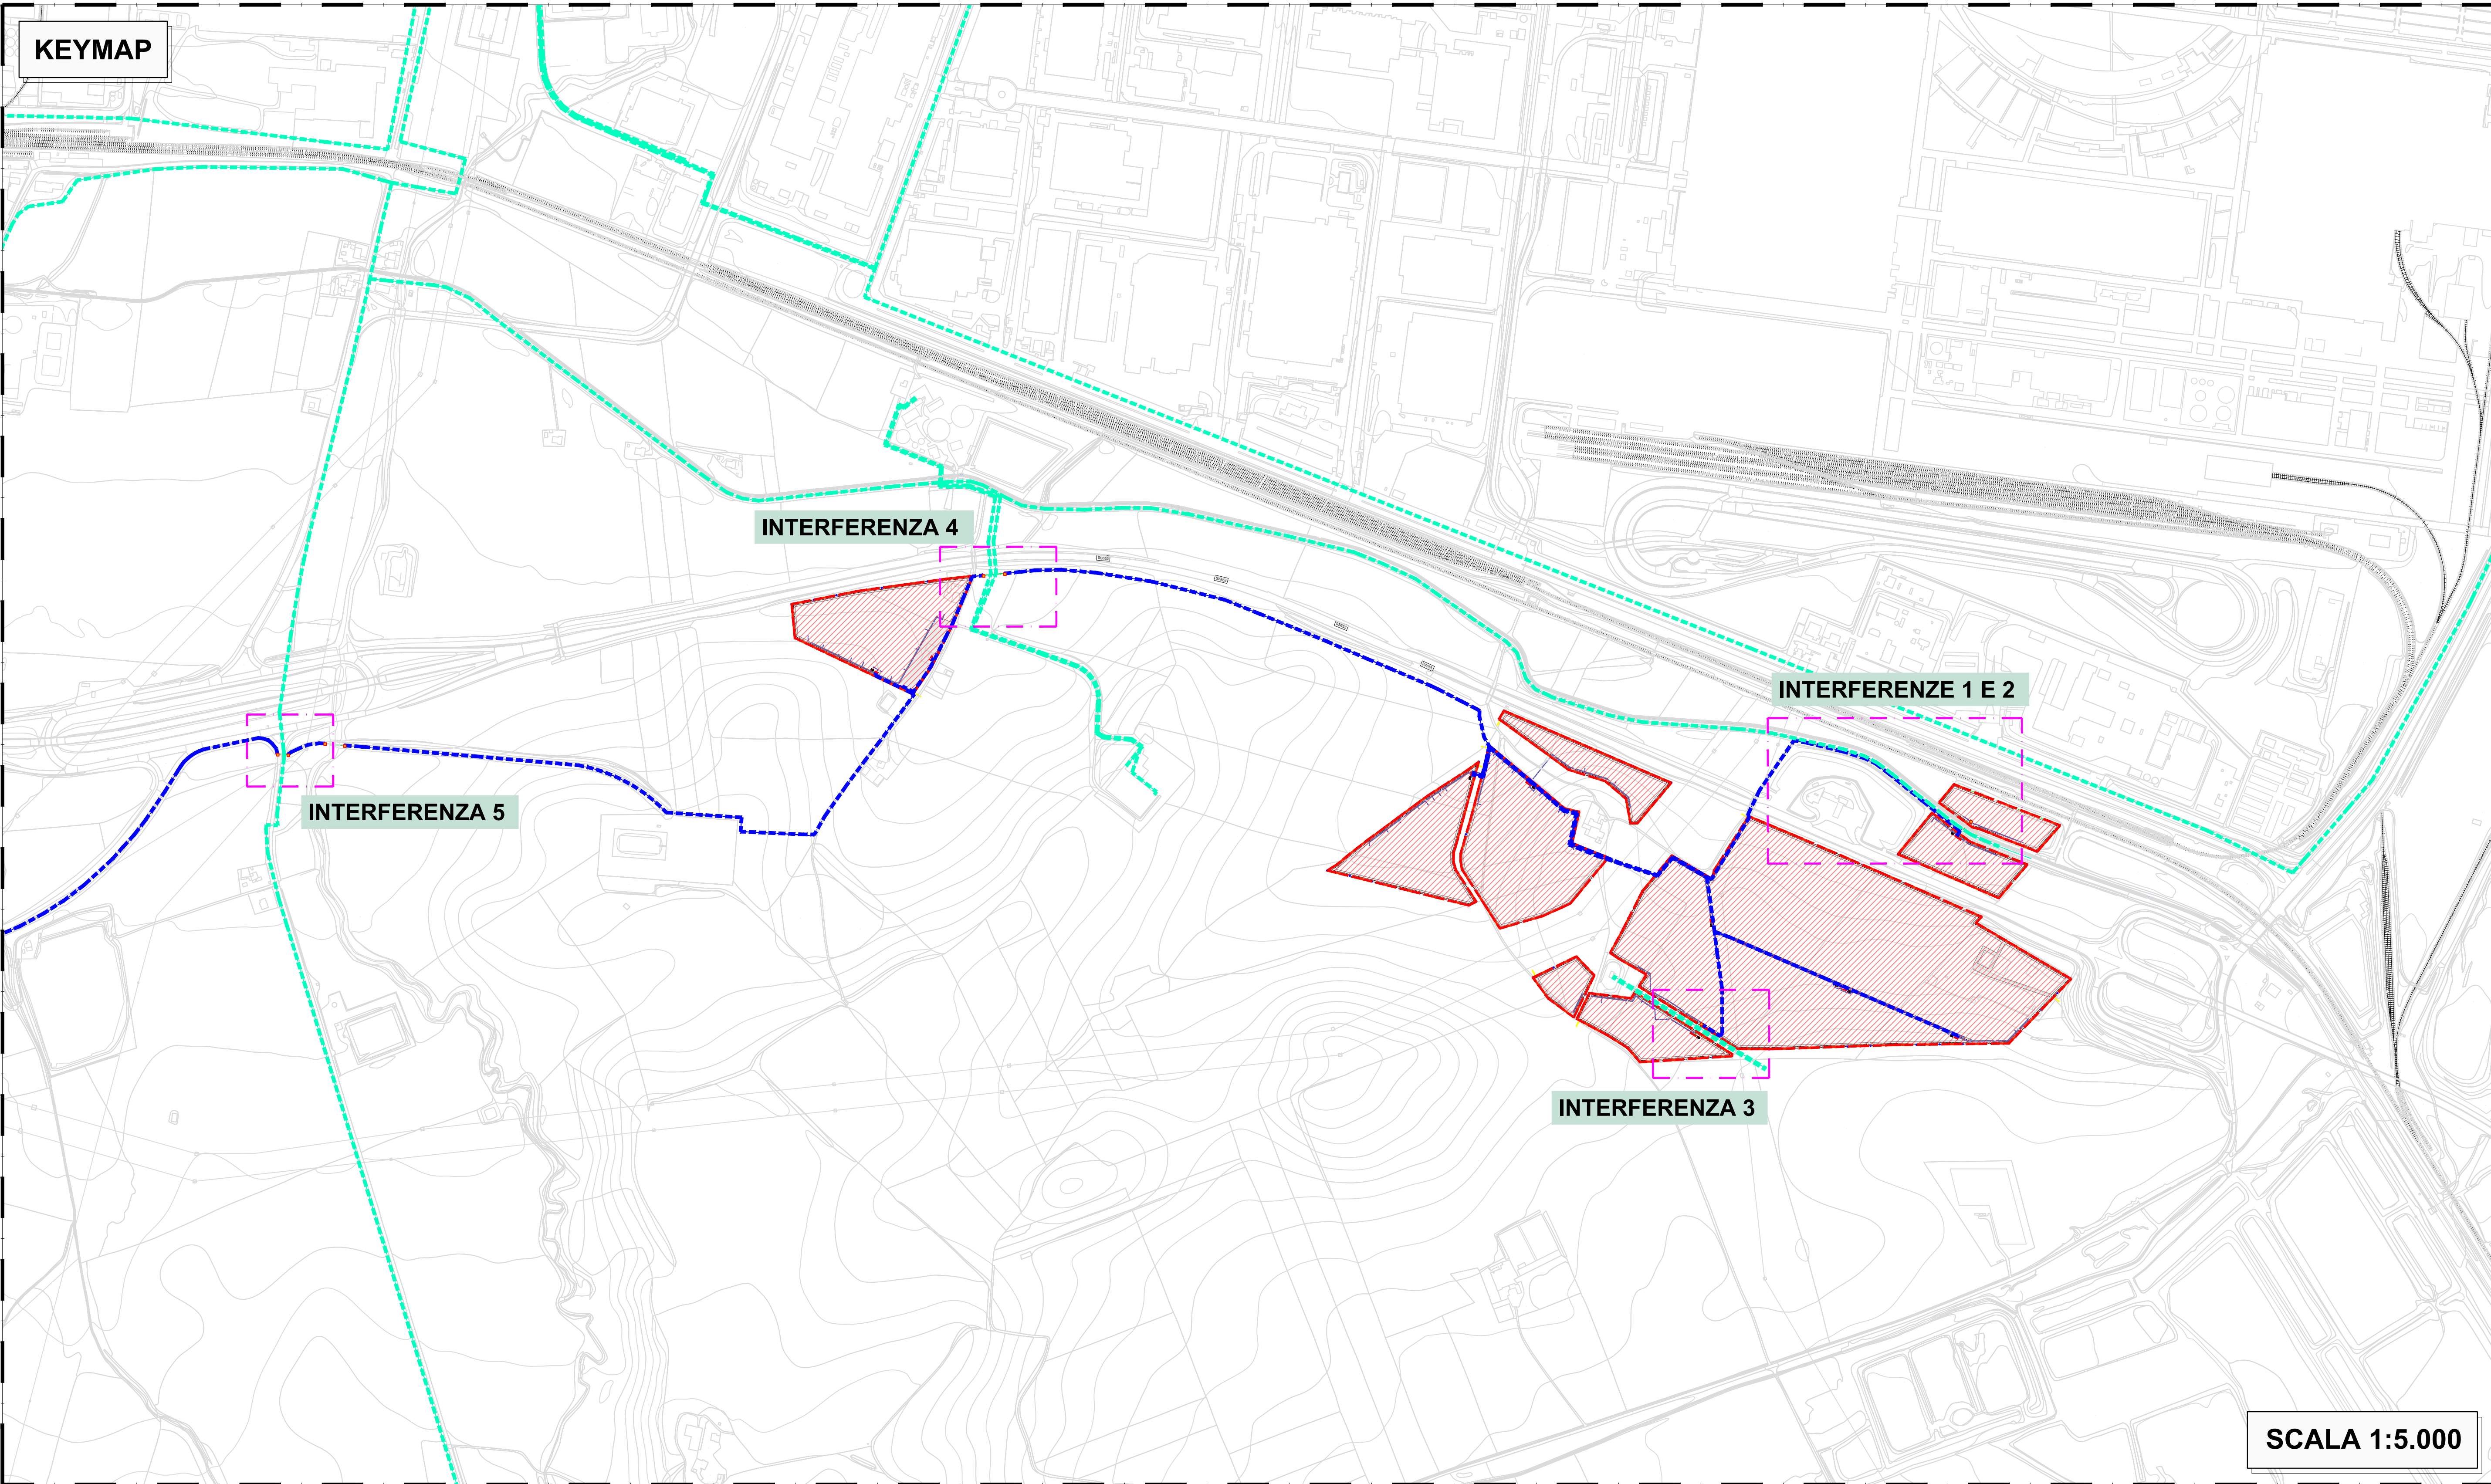


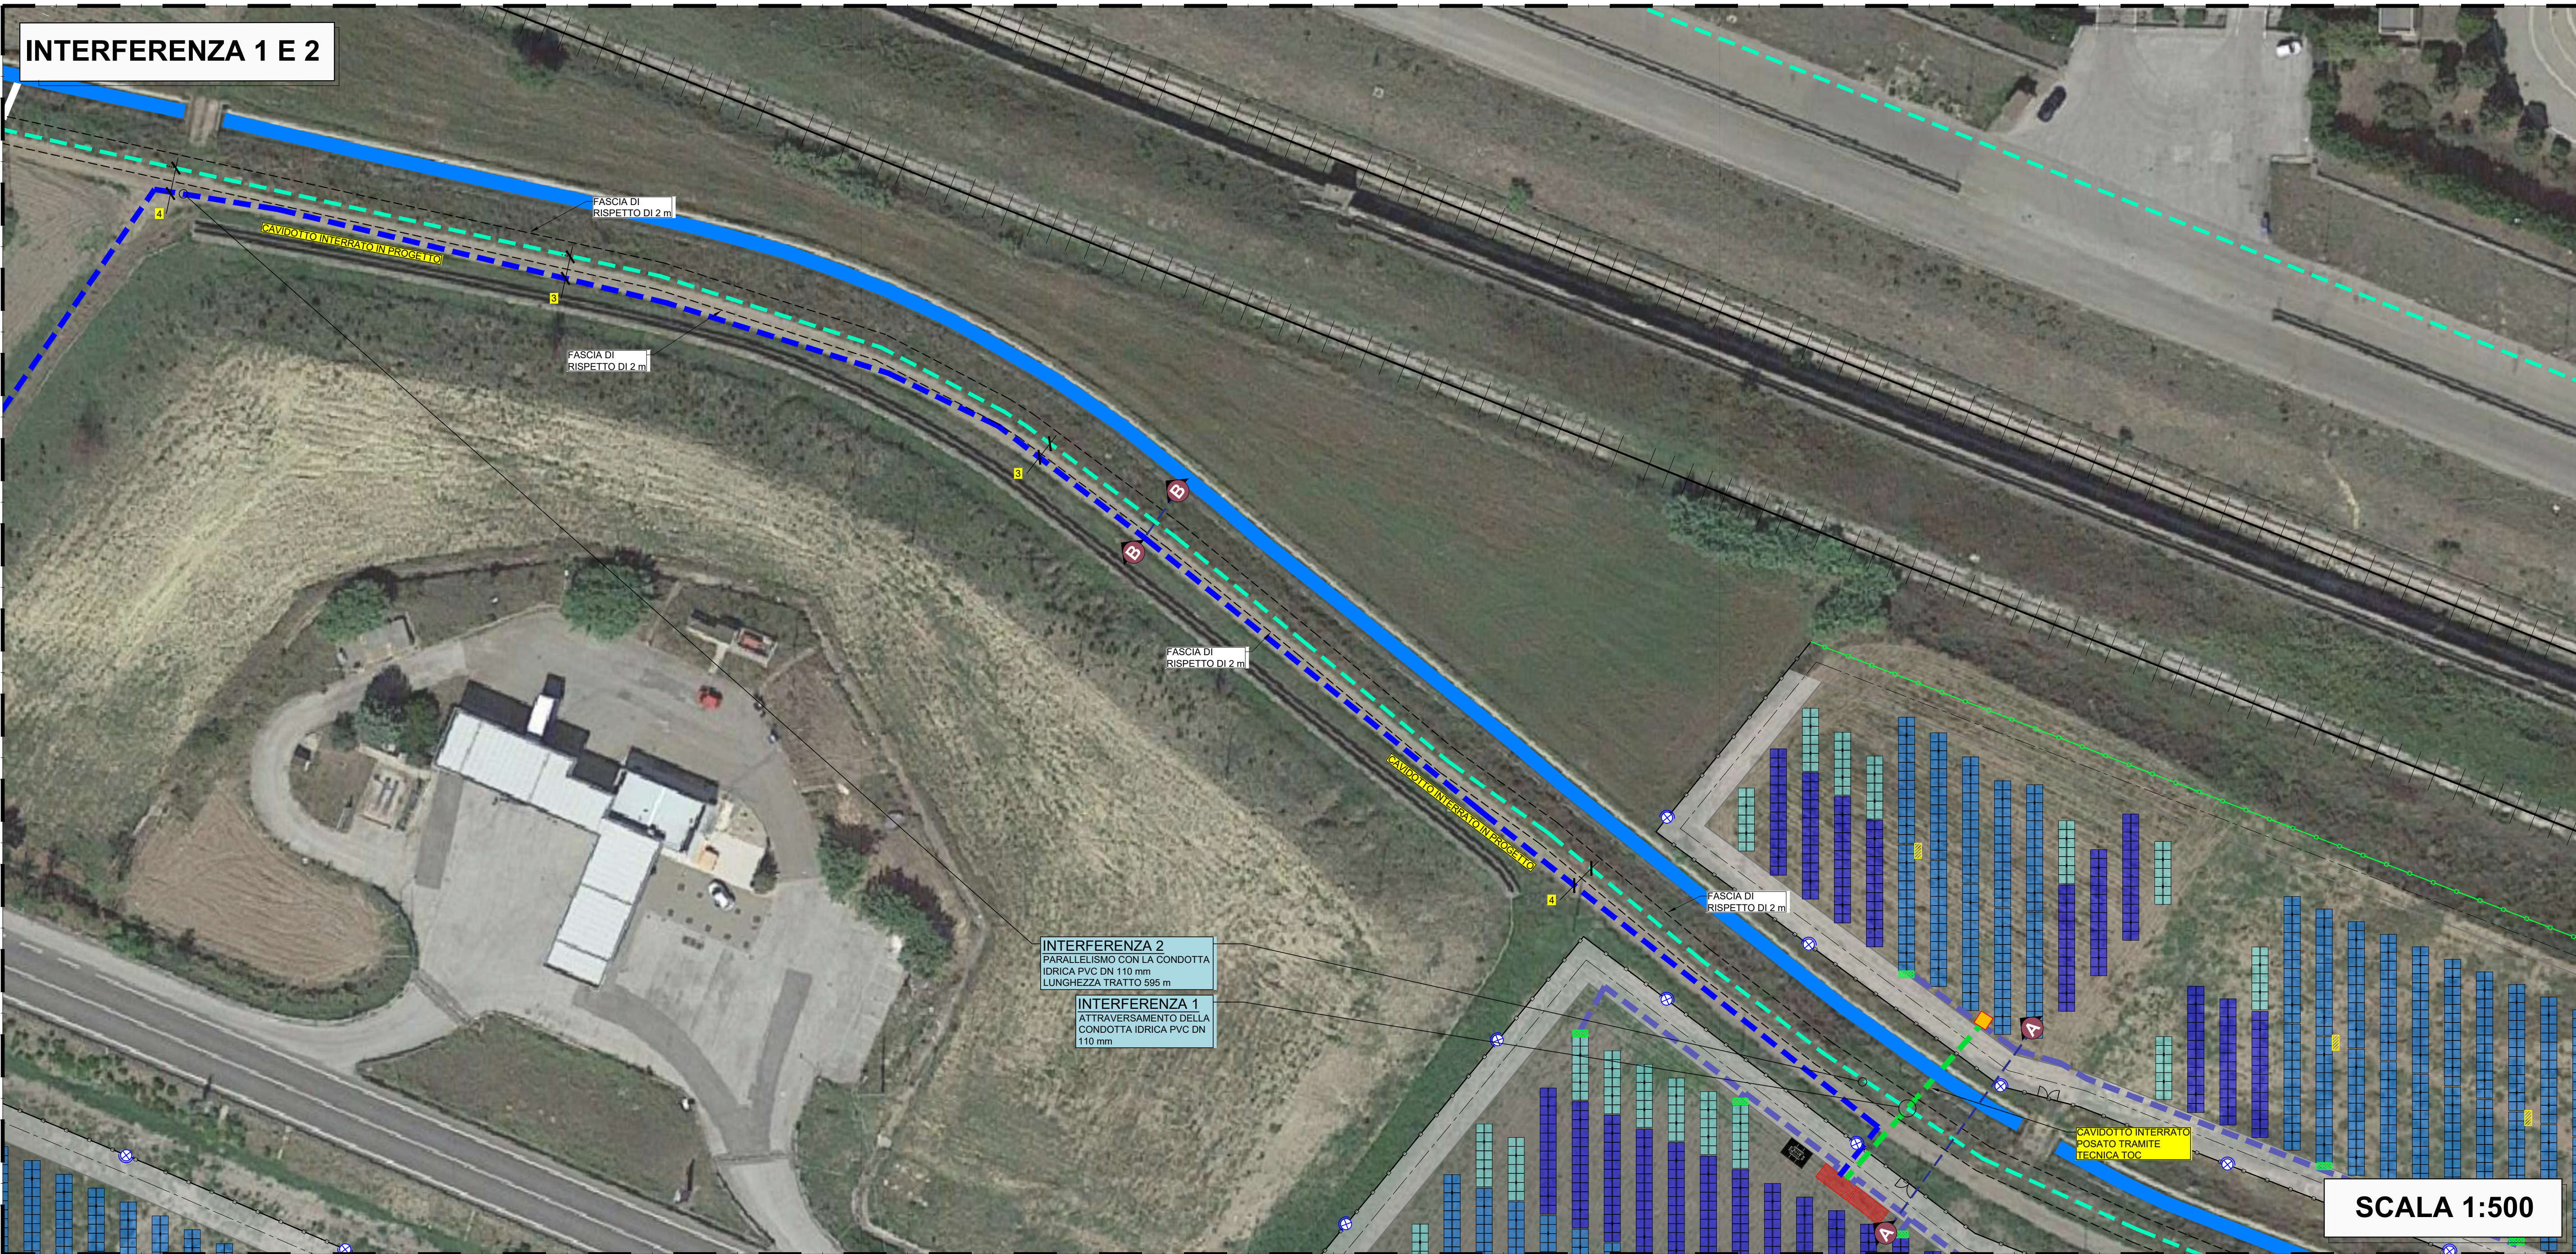

LEGENDA	
	CONDOTTE IDRICHE ACQUEDOTTO LUCANO
	FASCIA DI RISPETTO CONDOTTE ACQUEDOTTO LUCANO - 2 m
	CAVODOTTO AT INTERRATO IN PROGETTO
	CONFINI IMPIANTO FOTOVOLTAICO IN PROGETTO

REGIONE BASILICATA

COMUNE DI MELFI

PROVINCIA DI POTENZA

IMPIANTO FOTOVOLTAICO PER LA PRODUZIONE DI ENERGIA ELETTRICA DA FONTE SOLARE DENOMINATO "MELFI 7" DA REALIZZARSI IN LOCALITA' MASSERIA MONTELUONGO, COMUNE DI MELFI (PZ)

OPERA DI PUBBLICA UTILITA'
VALUTAZIONE IMPATTO AMBIENTALE ai sensi del D.Lgs 3 aprile 2006, n.152 ALL. II

CUSTOMER
Committente

FIMENERGIA
VIA L. BUZZI 6, 15033 CASALE MONFERRATO (AL)
T. +390292875126 (ufficio operativo)

DESIGNERS TEAM
Gruppo di progettazione

VIA ARCOLE 16
74013 LOCOTRI
T. +390985400000
Ing. ANTONIO BUCCOLIERI

VIA GIOVANNI BATTISTA FIORELLI 17
74013 MELFI (PZ)
T. +390985400000
Ing. FRANCESCO FAVERO

C/O A. DE GARNIER 1001
74013 MELFI (PZ)
T. +390985400000
Ing. SALVATORE VERNIOLE

VIALE DEL SEMINARIO MAGGIORE 18
74013 MELFI (PZ)
T. +390985400000
Dr. ANTONIO DE CARLO

VIA MARITIMA 1
74013 MELFI (PZ)
T. +390985400000
Dr. SSA LUCIA COLANGELO

REV.	DATE	DESCRIPTION	PREPARED	CHECKED	APPROVED
00	Dicembre 2023	PRIMA EMISSIONE	Ing. G. Costa	Ing. G. Latta	Ing. F. Favero
01					
02					
03					
04					
05					

DRAWING - Elaborato

PROGETTO CIVILE - INTERFERENZE CON ACQUEDOTTO LUCANO - PLANIMETRIA

DRAWING DETAILS - Dettagli di disegno

GENERAL SCALE
Scala generale

1:5.000

DETAIL SCALE
Scala particolari

1:500

ARCHIVE - Archivio

FILE
E03_311

PILOT STYLE
FAVERO ENGINEERING.08

CODING - Codifica

PROJECT LEVEL
Fase progetto

CATEGORY
Categoria

PROGRESSIVE
Progressivo

REVISION
Revisione

DEFINITIVO **ELG** **3 1 1** **00**