



PLANIMETRIA IMPIANTO - LOTTO 1

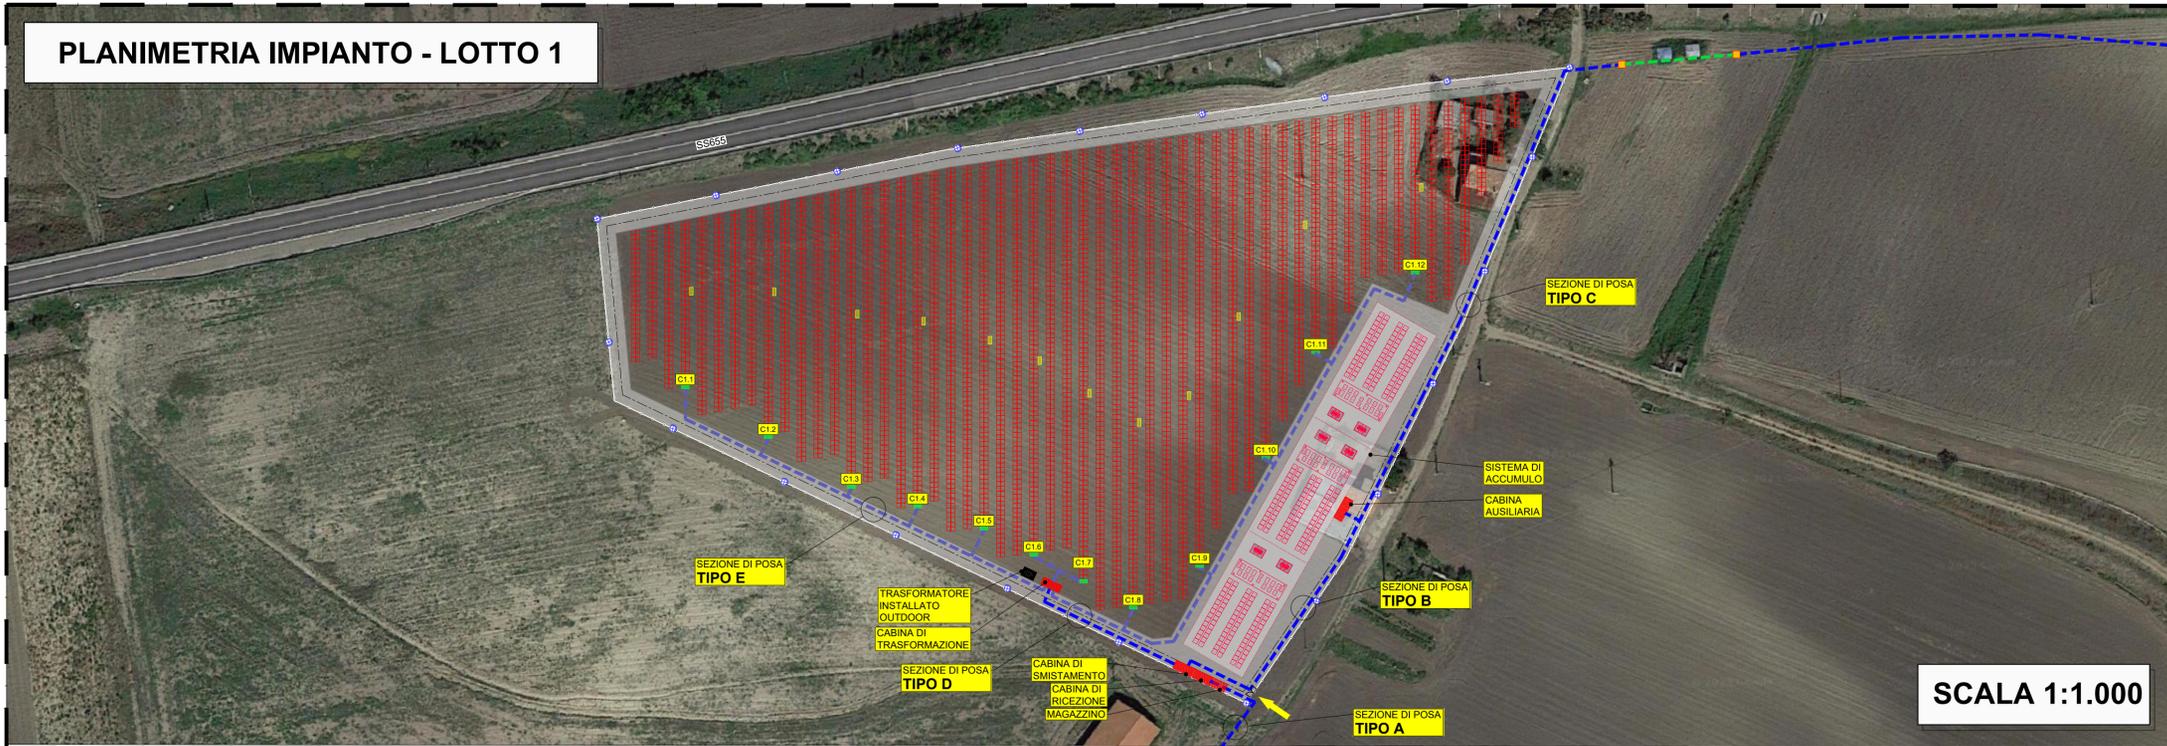

SCALA 1:1.000


LEGENDA	
	RECINZIONE IN RETE METALLICA
	RECINZIONE IN CALCESTRUZZO SORMONTATA DA RETE METALLICA
	TRACKER DA 7 MODULI
	TRACKER DA 14 MODULI
	TRACKER DA 28 MODULI
	INVERTER
	QUADRO DI PARALLELO
	VIABILITA' INTERNA
	CABINA ELETTRICA PREFABBRICATA
	TRASFORMATORE
	CAVIDOTTO DI ALTA TENSIONE INTERRATO IN PROGETTO
	CAVIDOTTO DI ALTA TENSIONE POSATO TRAMITE TOC
	CAVIDOTTO DI BASSA TENSIONE INTERRATO IN PROGETTO
	CANCELLO D'INGRESSO
	IMPIANTO DI ILLUMINAZIONE E VIDEOSORVEGLIANZA

KEYMAP

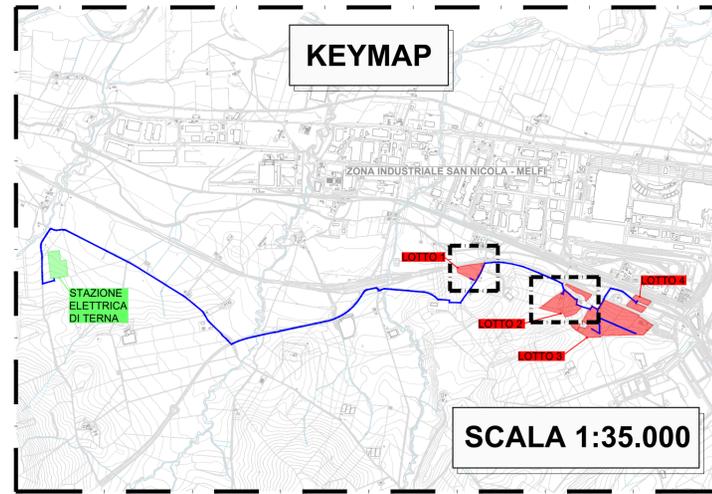

SCALA 1:35.000

PLANIMETRIA IMPIANTO - LOTTO 2

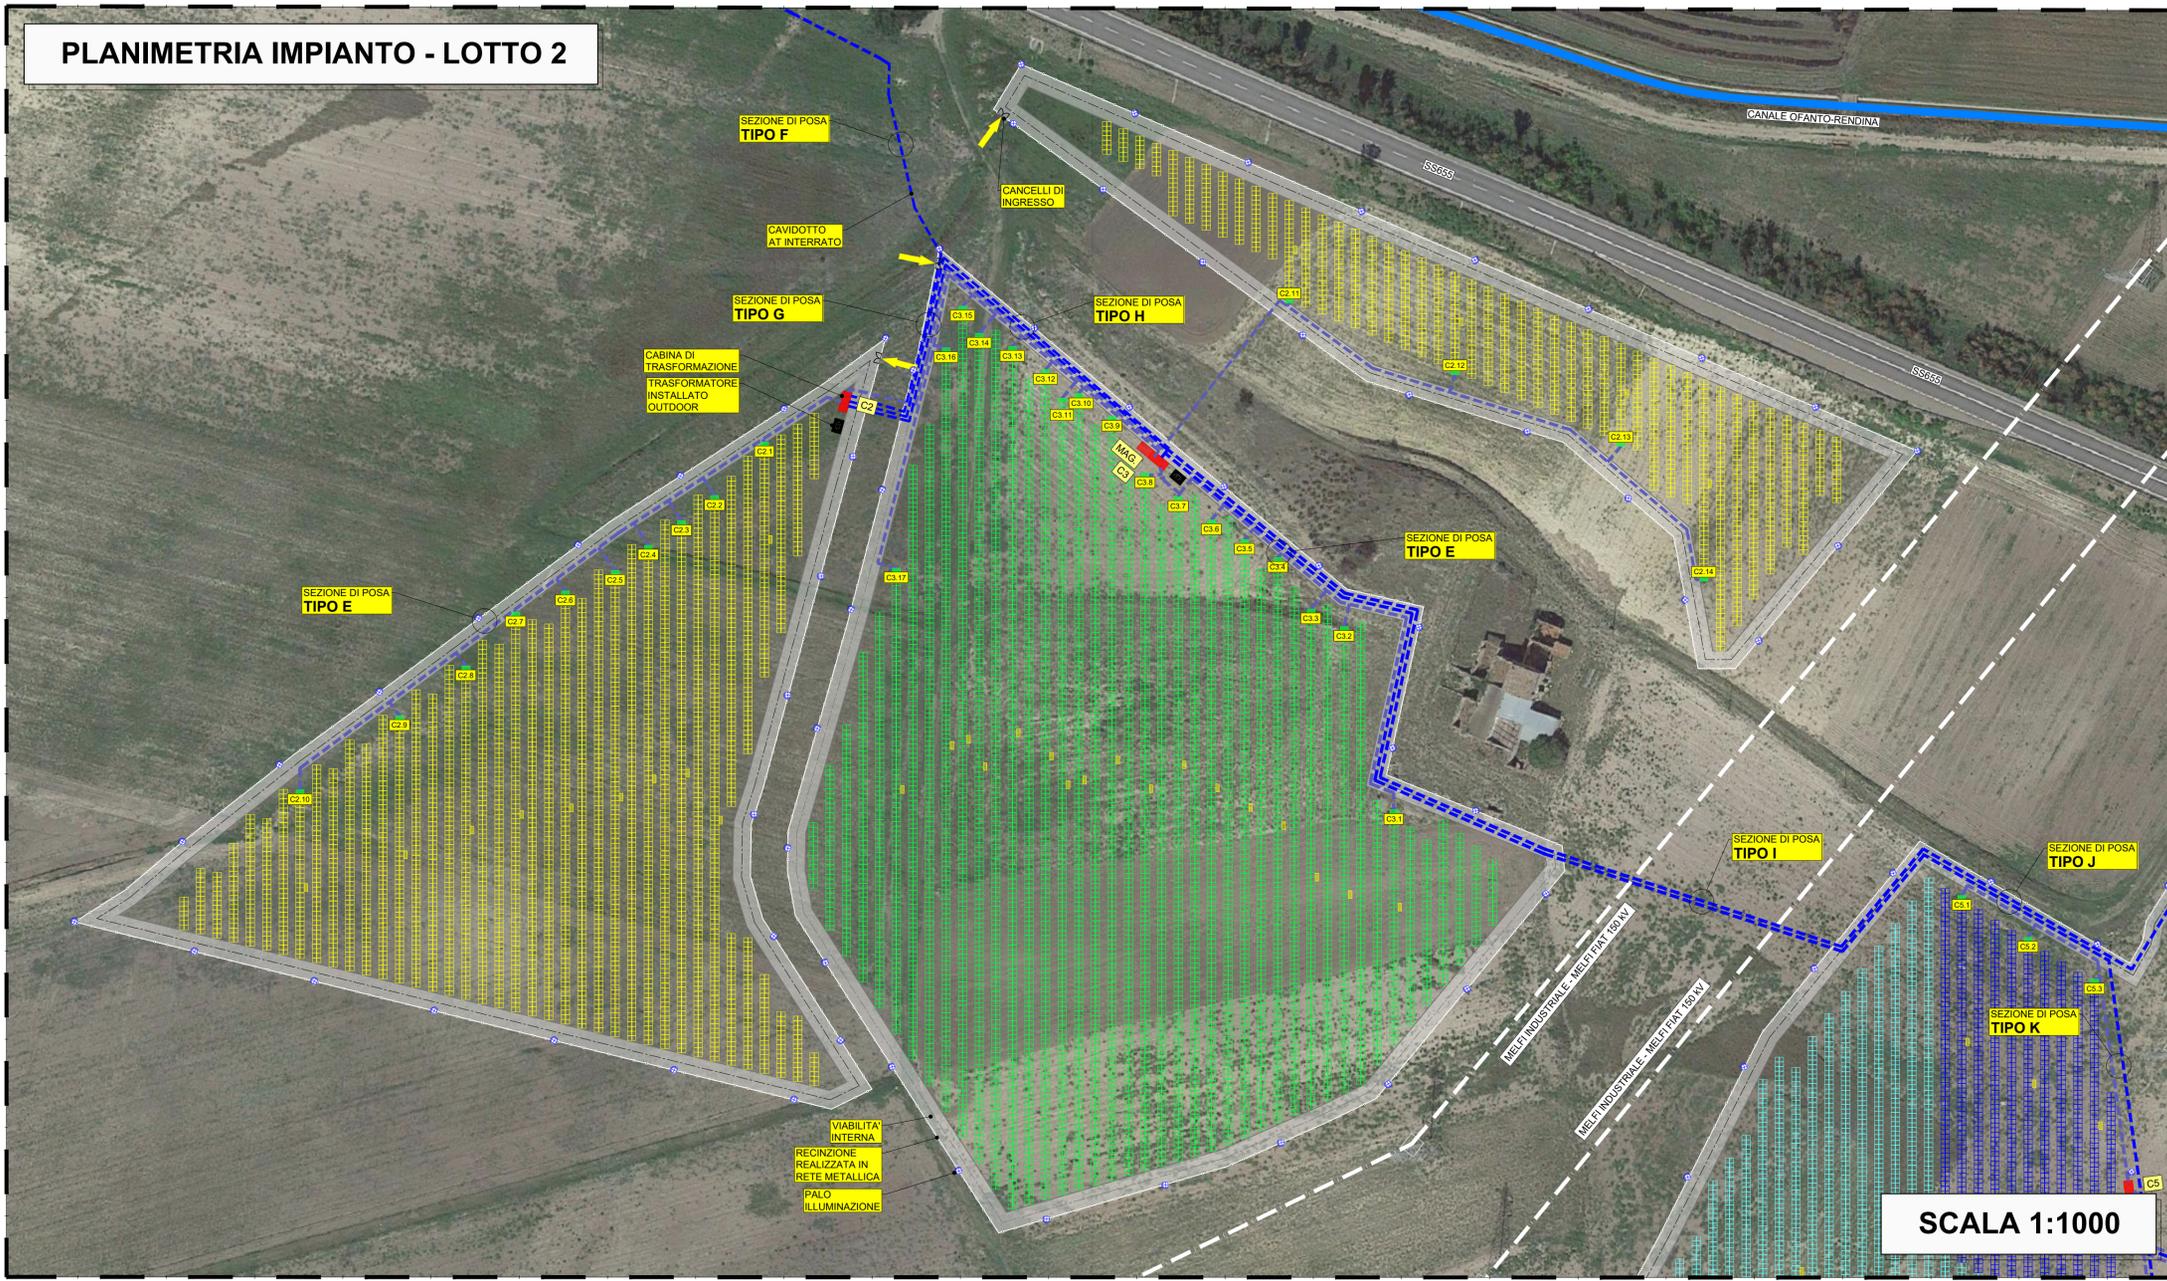

SCALA 1:1000

REGIONE BASILICATA COMUNE DI MELFI PROVINCIA DI POTENZA

IMPIANTO FOTOVOLTAICO PER LA PRODUZIONE DI ENERGIA ELETTRICA DA FONTE SOLARE DENOMINATO "MELFI 7" DA REALIZZARSI IN LOCALITA' MASSERIA MONTELANGO, COMUNE DI MELFI (PZ)

OPERA DI PUBBLICA UTILITA'
VALUTAZIONE IMPATTO AMBIENTALE ai sensi del D.Lgs 3 aprile 2006, n.152 ALL. II

CUSTOMER
Committente

FIMENERGIA VIA L. BUZZI 6, 15033 CASALE MONFERRATO (AL) T. +390292875126 (ufficio operativo)

DESIGNERS TEAM
Gruppo di progettazione

 CIVIL - ENVIRONMENTAL DESIGN Progettazione civile - ambientale Via Adige, 16 78023 SOCCA T. +39 0422 714336 Ing. ANTONIO BUCCOLIERI	 ELECTRICAL DESIGN Progettazione elettrica Via Giovanni Battista Pirelli 27 20124 MILANO (MI) T. +39022875126 Ing. FRANCESCO FAVERO	 HYDRAULIC CONSULTANCY Consulenza idraulica C.SO A. DE GASPERI 829/c 01125 SANI (RM) T. +39023789595 Ing. SALVATORE VERNOLE	 GEOLOGICAL CONSULTANCY Consulenza geologica Viale del Seminario Maggiore, 35 29043 POTENZA (PZ) T. +390983617193 Dr. ANTONIO DE CARLO	 Archeologoist Via Maratea, 1 85100 POTENZA (PZ) T. +390983617193 Dr. SSA LUCIA COLANGELO
--	---	---	--	--

REV.	DATE	DESCRIPTION	PREPARED	CHECKED	APPROVED
00	Dicembre 2023	PRIMA EMISSIONE	Ing. S. Scorrano	Ing. S. Pavesi	Ing. F. Favero
01					
02					
03					
04					
05					

DRAWING - Elaborato

TITLE
**PROGETTO ELETTRICO
PLANIMETRIA DISTRIBUZIONE ELETTRICA - LOTTO 1 E 2**

DRAWING DETAILS - Dettagli di disegno	ARCHIVE - Archivio
GENERAL SCALE Scale generali 1:1.000	FILE ELG_402
DETAIL SCALE Scale particolari -	PLOT STYLE FAVERO ENGINEERING.ctb

CODING - Codifica

PROJECT LEVEL Fase progettuale DEFINITIVO	CATEGORY Categoria ELG	PROGRESSIVE Progressivo 4 0 2	REVISION Revisione 00
--	-------------------------------------	--	------------------------------------